


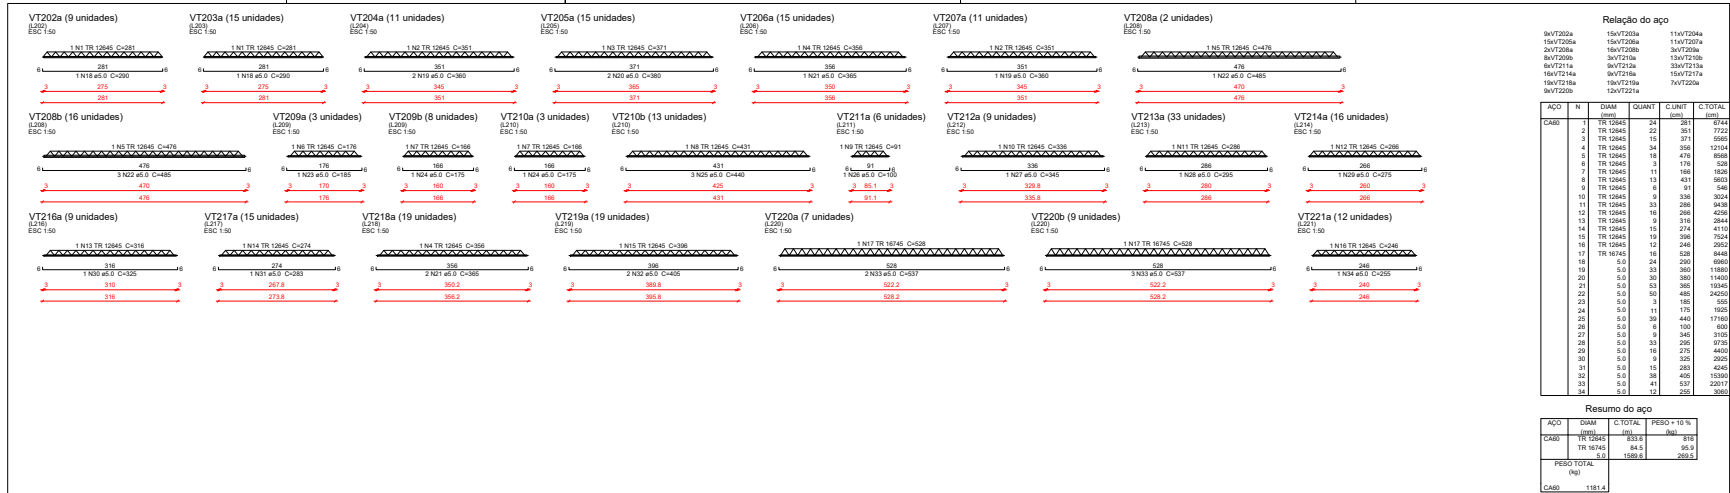

|                                                                           |  |                                                                                                 |  |                                                                             |  |                                                                                       |   |                                                          |   |  |               |  |
|---------------------------------------------------------------------------|--|-------------------------------------------------------------------------------------------------|--|-----------------------------------------------------------------------------|--|---------------------------------------------------------------------------------------|---|----------------------------------------------------------|---|--|---------------|--|
| Características do Projeto                                                |  | 5 - OS VENTOS INCIDENTES NAS FACES X (N) E Y (O), RESPECTIVAMENTE, NÃO OCORREM SIMULTANEAMENTE. |  | LEGENDA DA PLANTA DE LOCAÇÃO                                                |  |  | PROJETO ESTRUTURAL                                                                                                |                                                          |   |  |               |  |
| 1 - CORIMENTO DAS ARMADURAS - PILARES E VIGAS: 3,0 cm                     |  |                                                                                                 |  | (A) ORIENTAÇÃO DOS EIXOS DOS PLANOS                                         |  |                                                                                       | CONTRATADO:<br>Eduardo Mendes<br>Rua Santa, nº 360<br>Bairro Centro, Aracaju - MG<br>E-mail: eduardomendes@ig.com |                                                          | CLIENTE:<br>SECRETARIA DE ATENÇÃO PRIMÁRIA À SAÚDE<br>DEPART. MINISTÉRIO DA SAÚDE<br>ENDEREÇO OBRA:<br>UNIDADE BÁSICA DE SAÚDE |  | 19<br>01/2024 |  |
| 2 - CORIMENTO DAS ARMADURAS - LAJES E ESCADAS: 3,0 cm                     |  |                                                                                                 |  | (1) ORIENTAÇÃO DOS EIXOS DOS PLANOS                                         |  |                                                                                       | Data: 18/08/2024                                                                                                  |                                                          | NOME:   |  |               |  |
| 3 - CORIMENTO DAS ARMADURAS - FUNDAÇÃO: 4,5 cm                            |  |                                                                                                 |  |                                                                             |  |                                                                                       |   | TÍTULO: ESTUDO DE VIABILIDADE E PROJETO DE FUNDAMENTAÇÃO |   |  |               |  |
| 4 - PREVER LASTRO DE CONCRETO MACIO (5 cm) SOB AS ESTRUTURAS EM CONCRETO. |  |                                                                                                 |  |                                                                             |  |                                                                                       |   |                                                          |   |  |               |  |
| NOTAS 1 : DURABILIDADE                                                    |  | NOTAS 2 : NORMAS                                                                                |  | NOTAS 3 : GERAIS                                                            |  |                                                                                       |   |                                                          |   |  |               |  |
| 1 - CLASSE DE AGRESSIVIDADE AMBIENTAL: II                                 |  | - NBR 06118 - 2023 - Projeto de Estruturas de Concreto armado                                   |  | 1 - Dimensões em Centímetros e Níveis em metros                             |  |                                                                                       |   |                                                          |   |  |               |  |
| 2 - COEFICIENTE DE ELASTICIDADE > 35,42 GPa                               |  | - NBR 06120 - 2019 - Cargas para o Cálculo de Estruturas de edificações - Procedimento          |  | 2 - Confeirar em disposição das armaduras antes do concretagem.             |  |                                                                                       |   |                                                          |   |  |               |  |
| A/C < 0,4                                                                 |  | - NBR 06123 - 2023 - Forças Devidas ao Vento em Edificações                                     |  | 3 - A Responsabilidade pelo funcionamento do obra é do Engº resp. Técnico.  |  |                                                                                       |   |                                                          |   |  |               |  |
| A 50A e CA 60B                                                            |  | - NBR 8681 - 2003 - Ações e Segurança nas Estruturas                                            |  | 4 - Aconselhamos medição de corpos de prova para cada contrólito betoneiro. |  |                                                                                       |   |                                                          |   |  |               |  |
| RETO CLASSE > 30 MPa                                                      |  |                                                                                                 |  | 5 - Respeitar as prazos mínimas para retirada de formas e escoramento.      |  |                                                                                       |   |                                                          |   |  |               |  |
|                                                                           |  |                                                                                                 |  | 6 - Colar sempre concreto após endurecido, com mofo e lubrificante.         |  |                                                                                       |   |                                                          |   |  |               |  |
|                                                                           |  |                                                                                                 |  | 7 - Toda e qualquer alteração no respectivo projeto, o Calculista deverá    |  |                                                                                       |   |                                                          |   |  |               |  |