


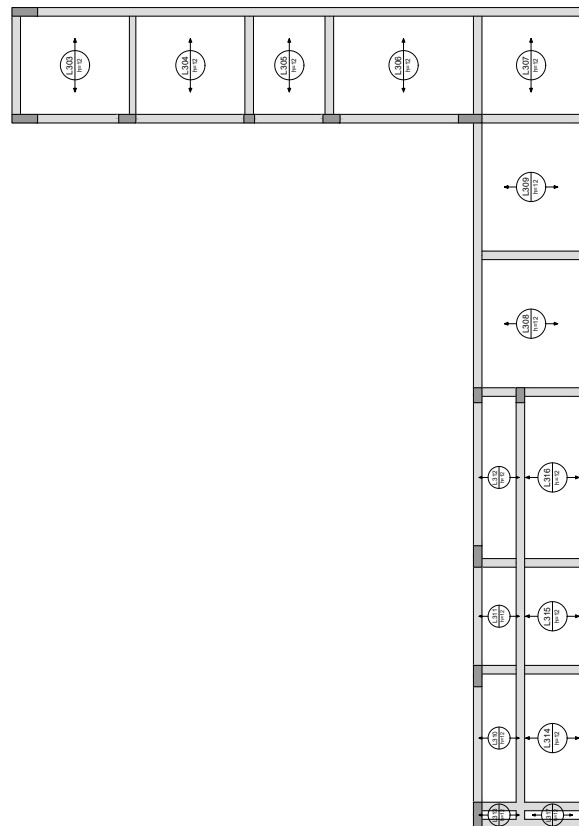

Armação positiva das lajes do pavimento COBERTURA 2 (Eixo X) escala 1:50

Relação do aço

Partes X

AÇO	N	DIAM	QUANT	C LINE	C TOTAL
		(mm)		(cm)	(cm)

Resumo do aço

AÇO	DIAM	C TOTAL	PESO = 10 %
	(mm)	(m)	(kg)

Volume de concreto (C-33) = 3.73 m³

<



PROJETO ESTRUTURAL				
				
PROJETO ESTRUTURAL		CLIENTE: SECRETARIA DE ATENÇÃO PRIMÁRIA à SAÚDE SIA/SERVIÇO DE SAÚDE		20
Contratado: CREA/AM: 19874/24		ENDERECO OBRA: CENTRO DE SAÚDE		Nome Cliente: 01/2024
CONTRATADO: Ego Engenharia Ltda Rua Brasília, nº 880 Bairro: Centro, Anápolis - MG		PROJETO: Ego Engenharia Ltda Rua Brasília, nº 880 Bairro: Centro, Anápolis - MG		
EMAIL: email@engenhariaego@gmail.com		ENDEREÇO OBRA: CENTRO DE SAÚDE		Nome Cliente: 01/2024
DATA: 28/02/2024	ENTREGA: 28/02/2024	REVISÃO: 001	INSCRIÇÃO: (EXCETO INSCRIÇÃO)	
TÍTULO:			REFERÊNCIA: (1º DESEJO)	



IPURBOFI202500026