


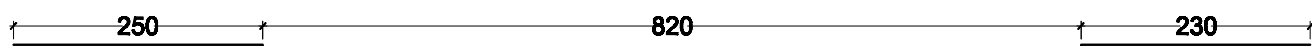
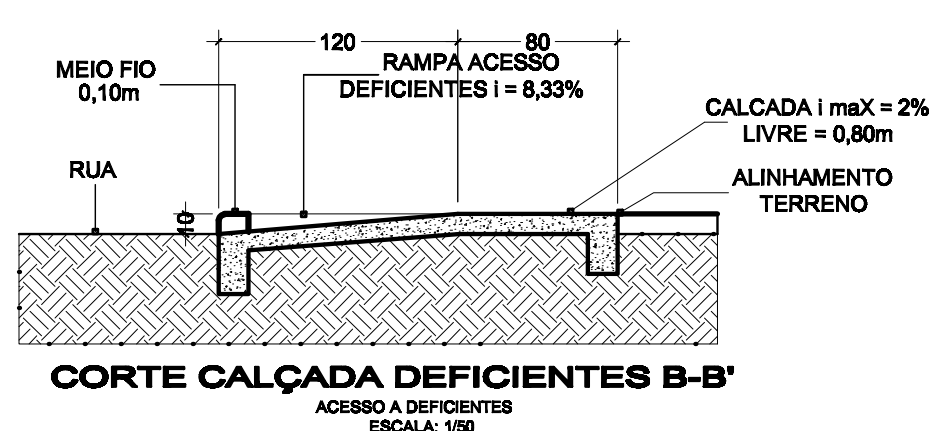


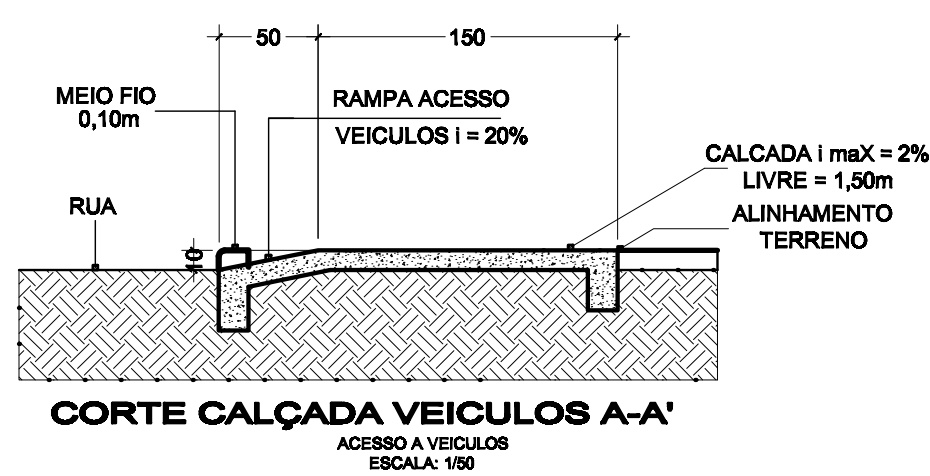

Rua Da Cooperativa - Existente

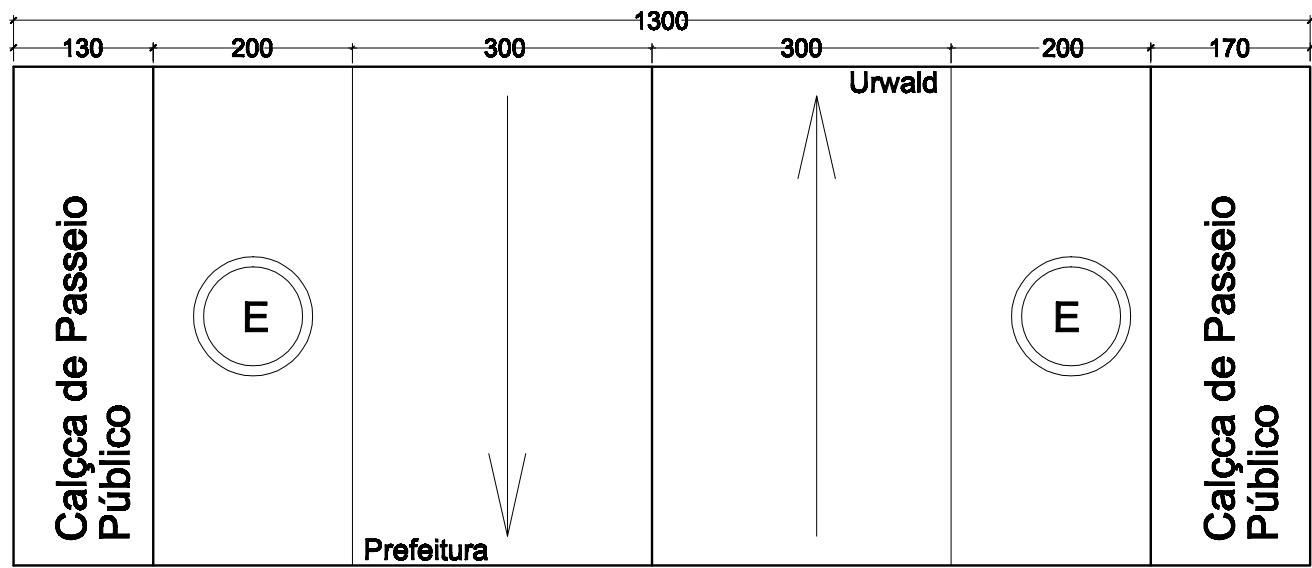


Rua Da Cooperativa - à Executar

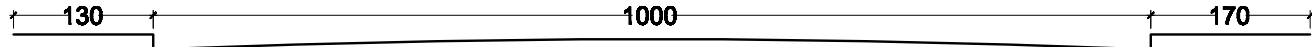

Rua Visconde do Rio Branco, 560 / 102 - Arroio do Meio / RS - Fone: 51 3716 1325
email: kerbesengenharia@hotmail.com

Projeto:	ALARGAMENTO DE VIAS PÚBLICAS R. Cônego Caspary e R. da Cooperativa	Estimado:	307,10m
Proprietário:	PREFEITURA MUNICIPAL DE SÃO VENDELINO	Largura de Placa:	7,0 m
Resp. Técnico:	Eng. Civil Everson Sergio Kerbes - CREA/RS 124.620	Estimado por via:	Cônego - 140,00 m Cooper. - 167,10 m Total - 307,10 m
Título:	- Projeto Geométrico - Localização	Prancha:	ARQ - 01/0
Escala:	1:100	Desenho:	Everson
Data:	Maio/ 2025	MODIFICAÇÃO	
Plataforma:	13/05/2025		

Rua Cônego Caspary - Existente

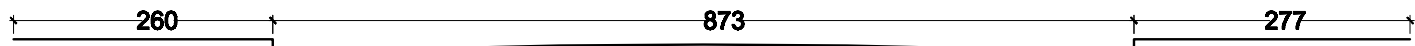

Rua Cônego Caspary - à Executar

