




LAYOUT INSTALAÇÃO PISO PODOTATIL PARA ABRIGO
PASSAGEIROS ONIBUS - PASSEIO >= 2,00m < 2,50M

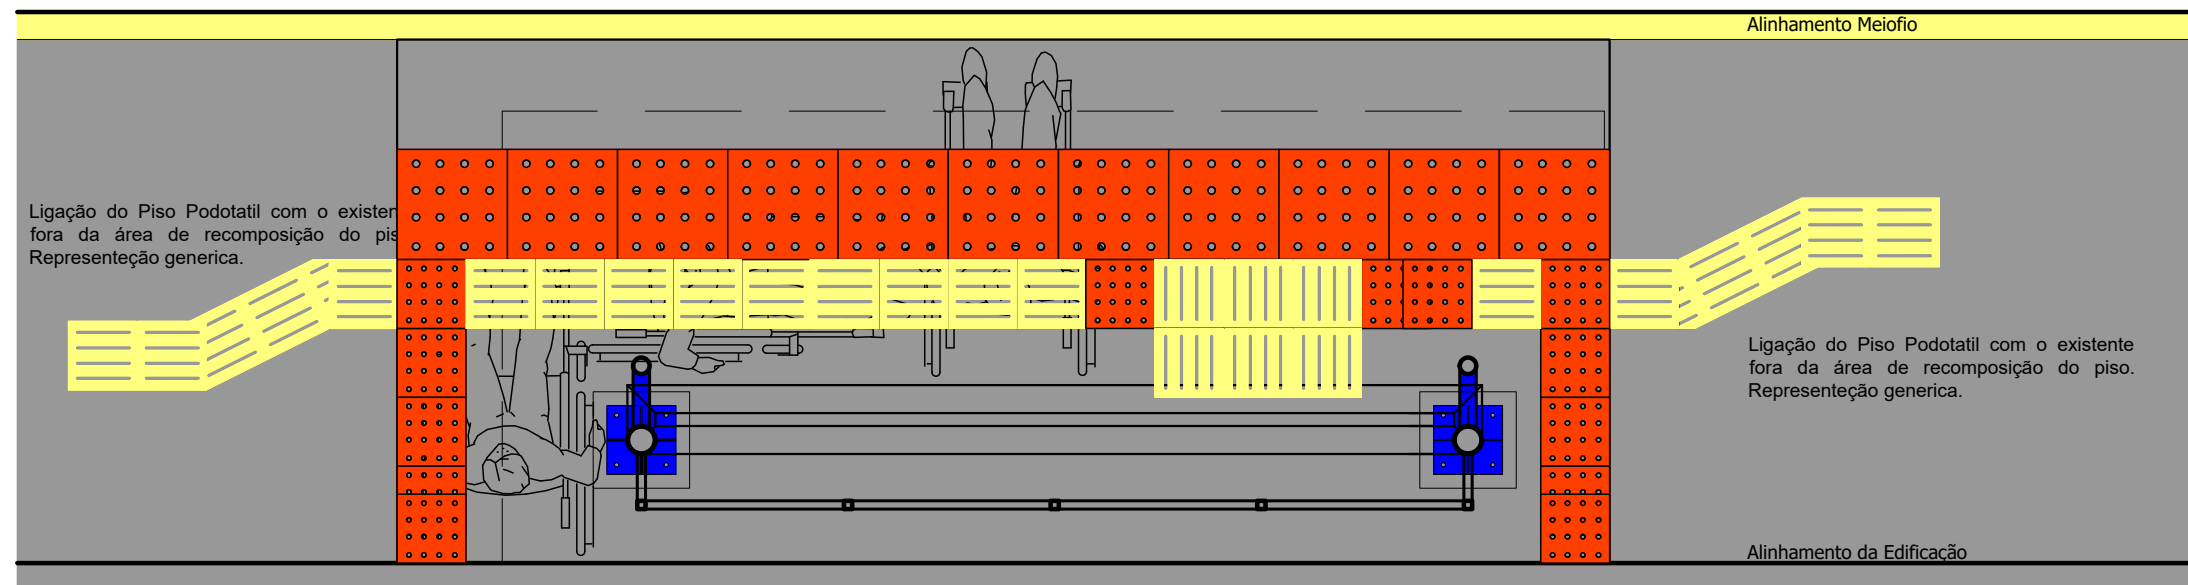


LAYOUT INSTALAÇÃO PISO PODOTATIL PARA ABRIGO
PASSAGEIROS ONIBUS - PASSEIO >=2,50m

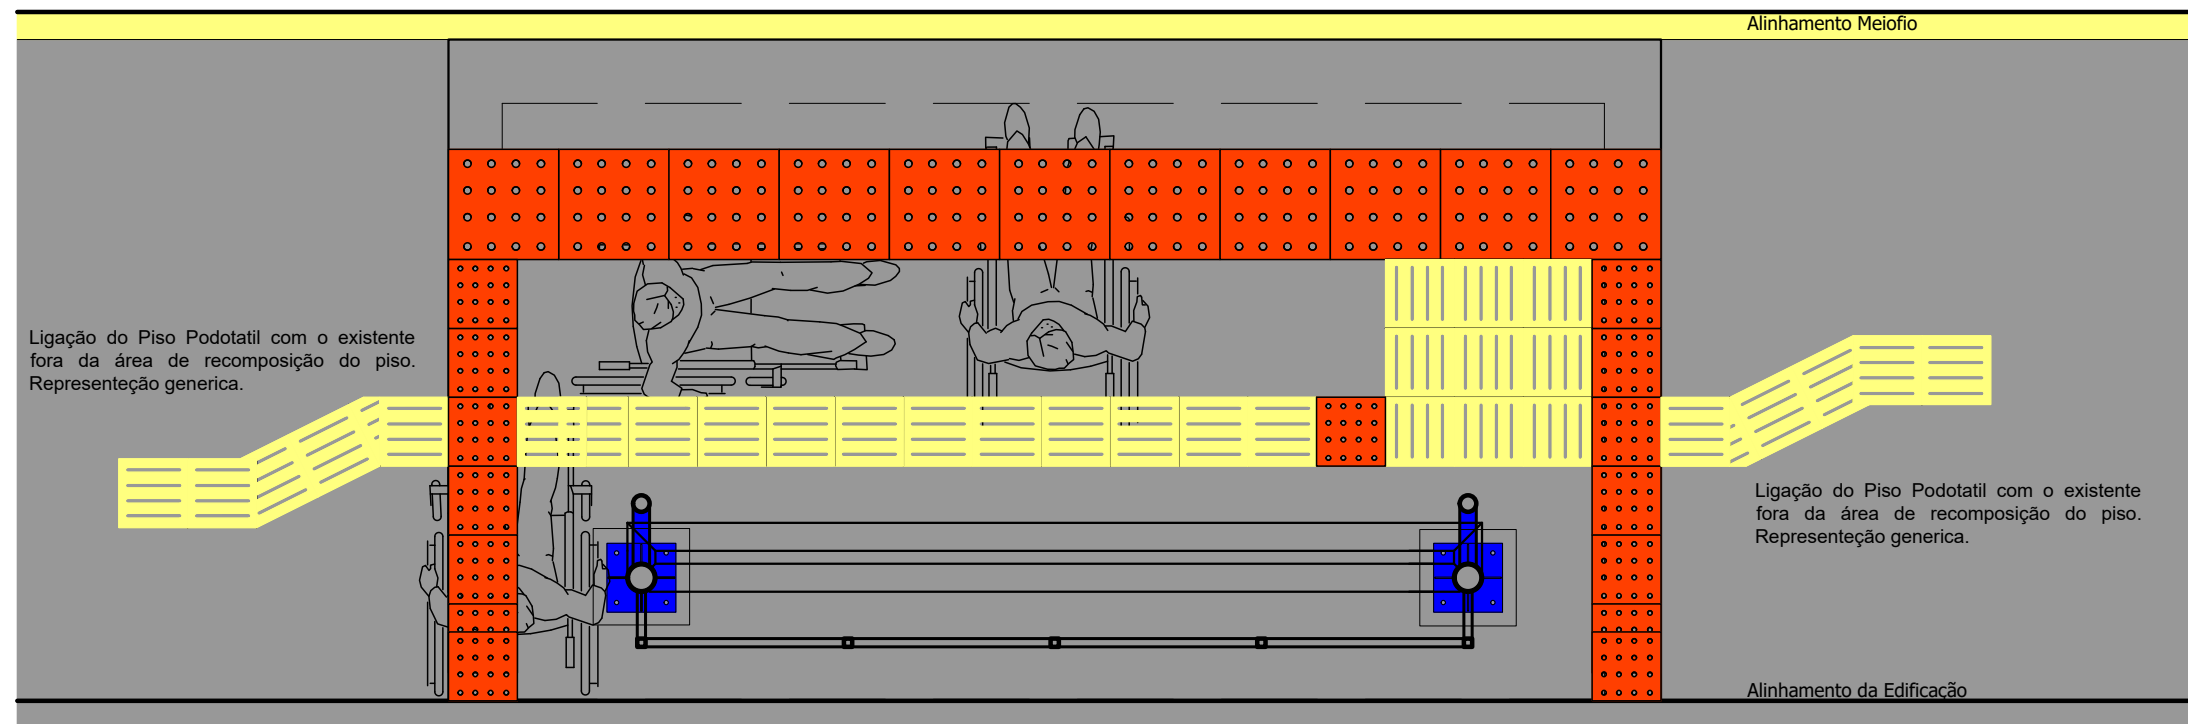


LAYOUT INSTALAÇÃO PISO PODOTATIL PARA ABRIGO
PASSAGEIROS TAXI - PASSEIO >= 2,00m < 2,50M

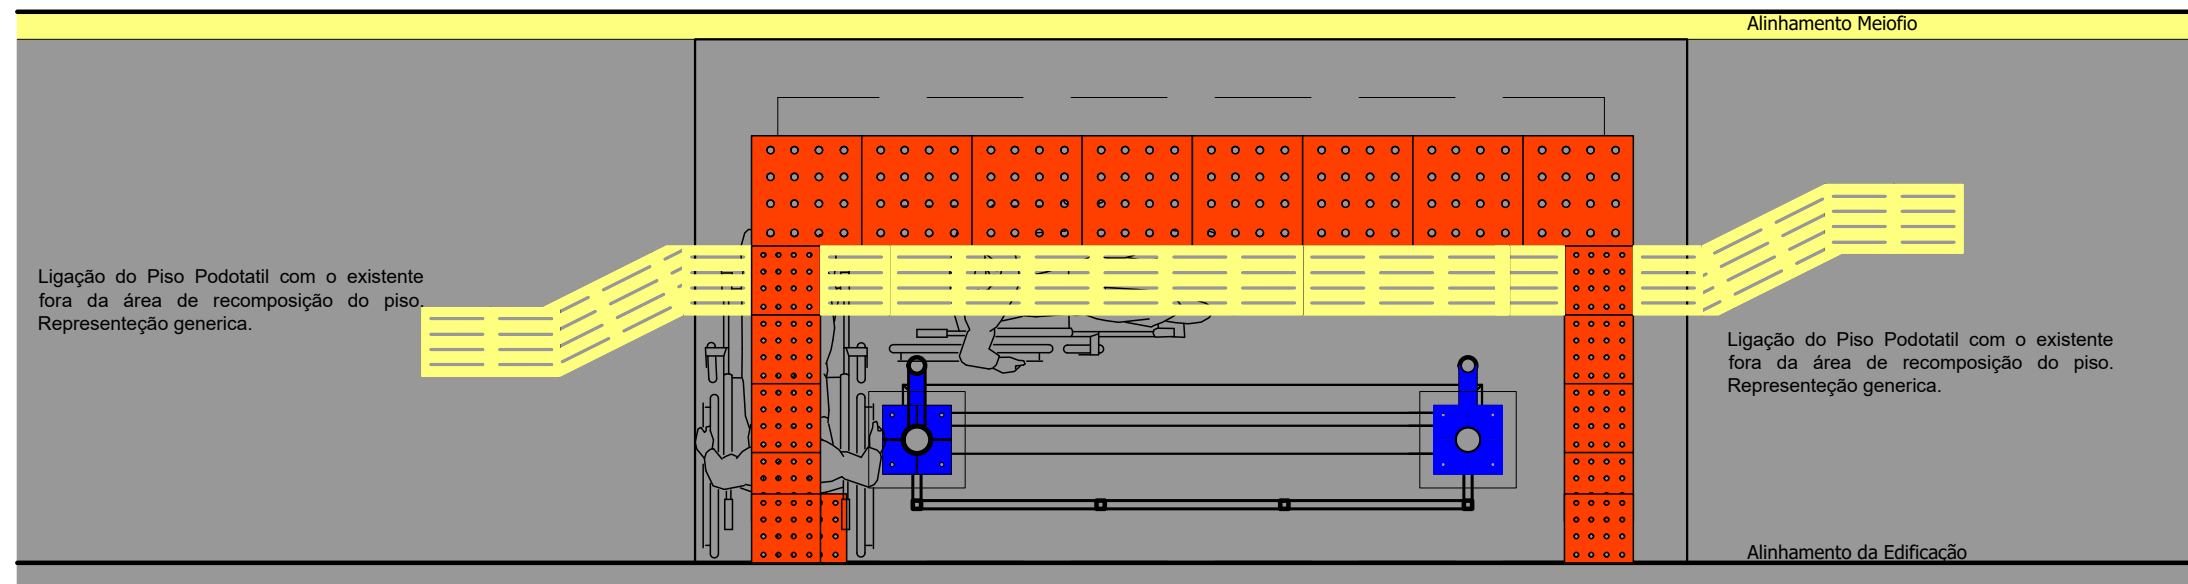


LAYOUT INSTALAÇÃO PISO PODOTATIL PARA ABRIGO
PASSAGEIROS ONIBUS - PASSEIO >= 2,00m < 2,50M

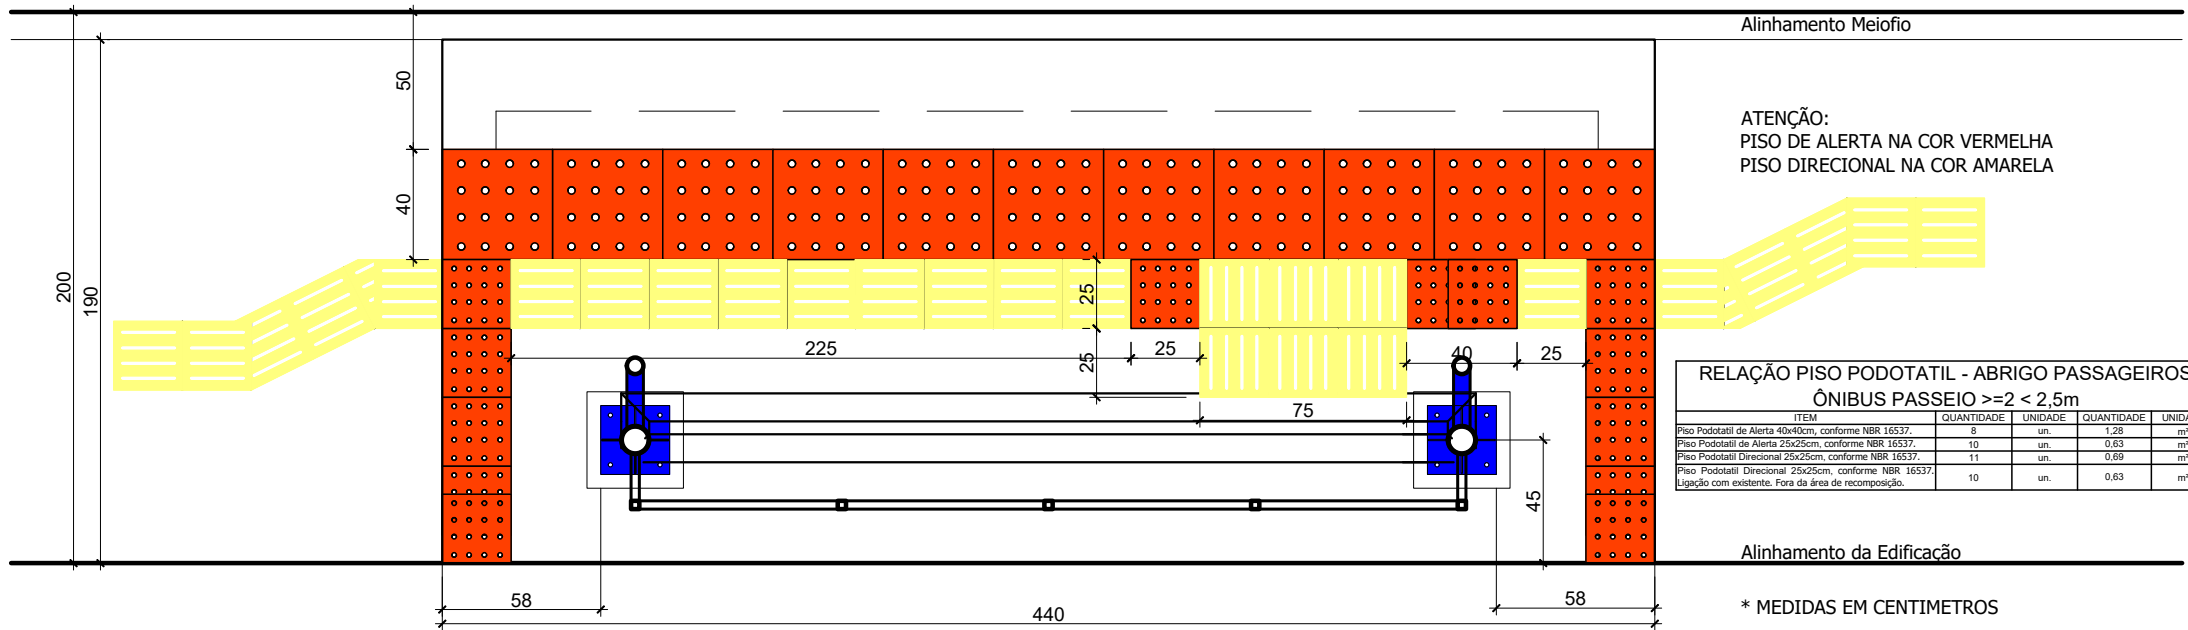


LAYOUT INSTALAÇÃO PISO PODOTATIL PARA ABRIGO
PASSAGEIROS ONIBUS - PASSEIO >=2,50m

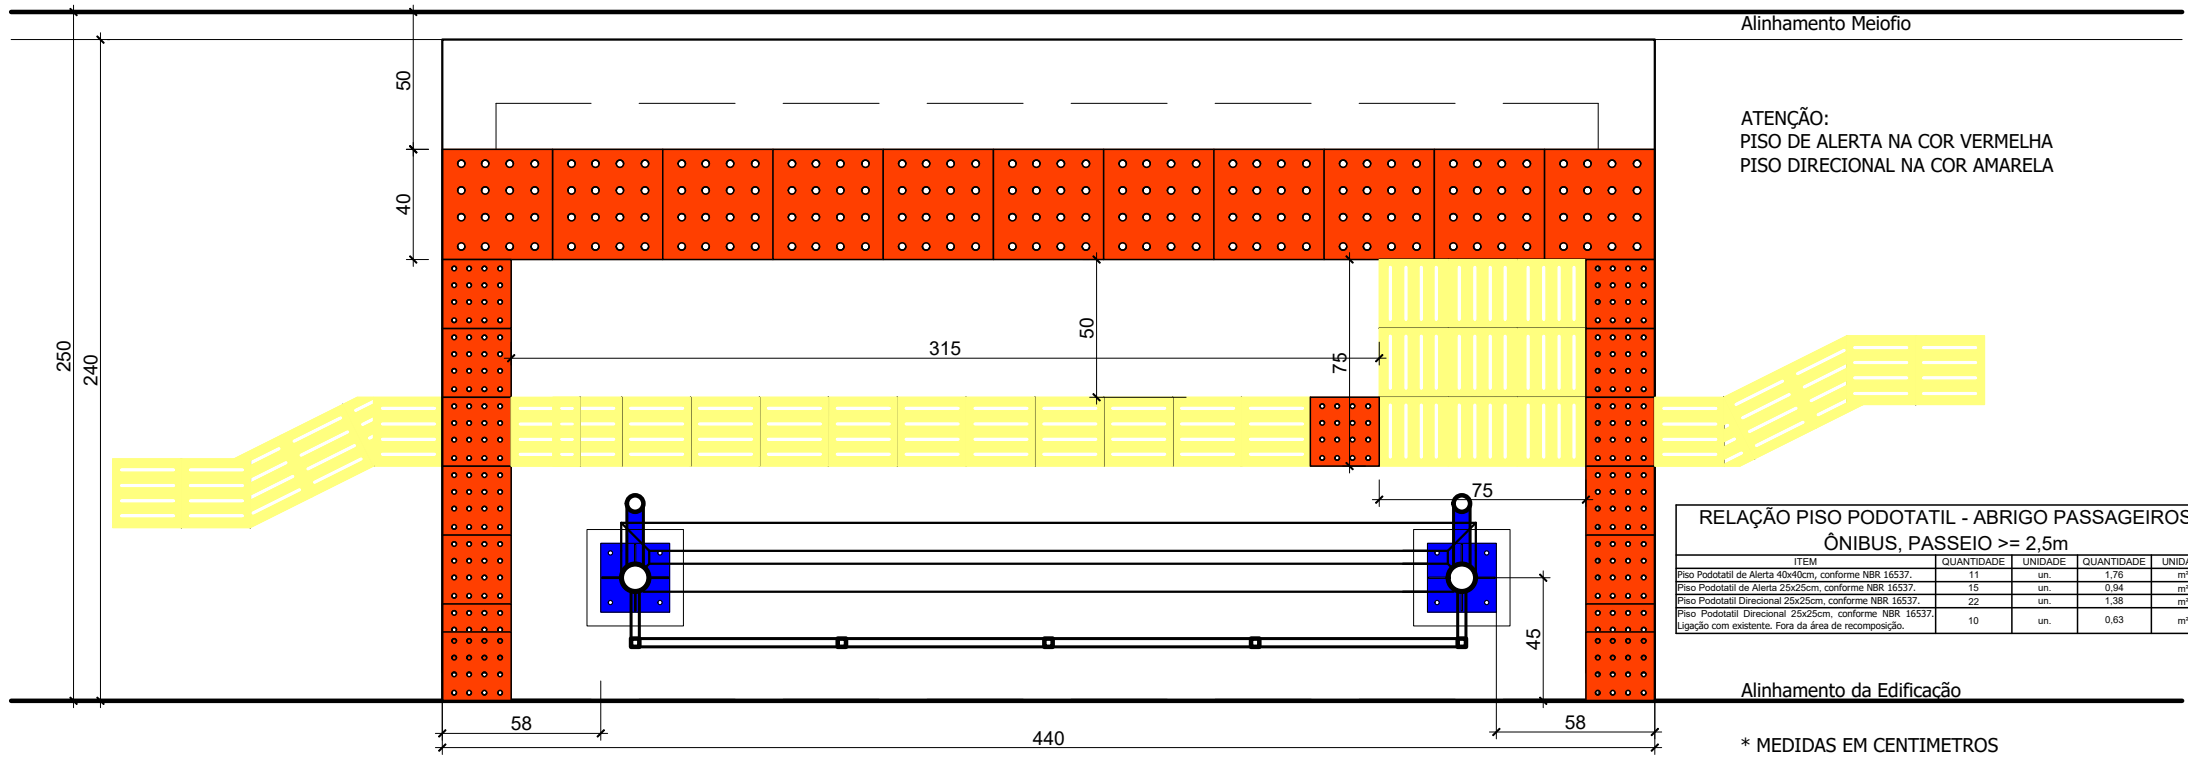


LAYOUT INSTALAÇÃO PISO PODOTATIL PARA ABRIGO
PASSAGEIROS TAXI - PASSEIO >= 2,00m < 2,50M

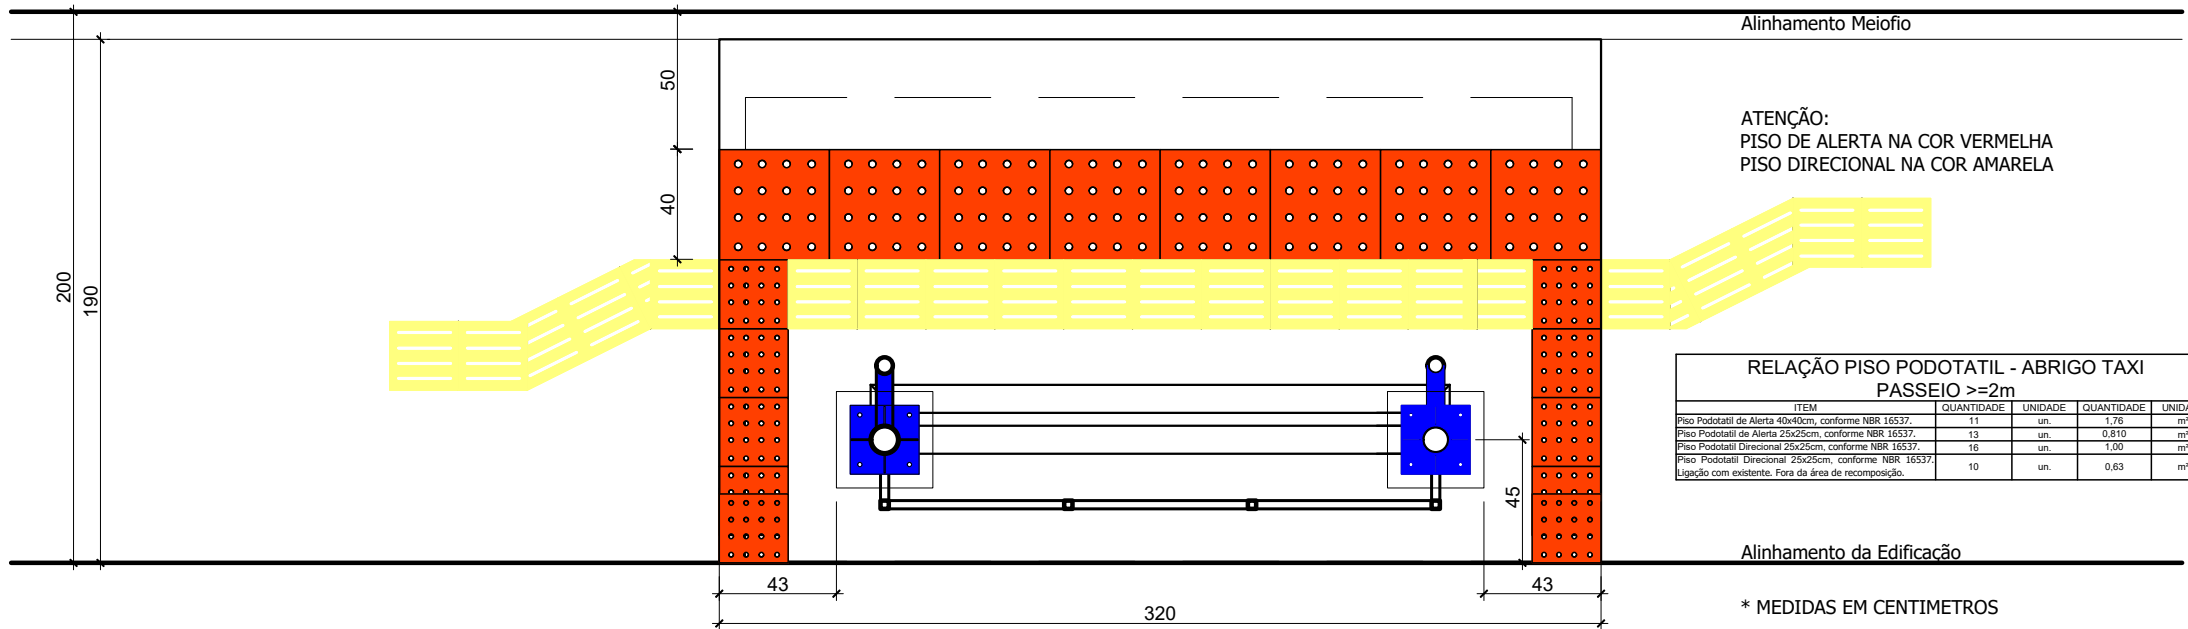


LEGENDA

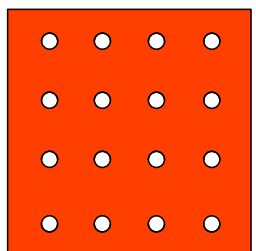


Piso Podotatil de Alerta 40x40cm, cor vermelho, conforme NBR 16537.

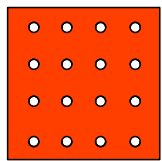

Piso Podotatil de Alerta 25x25cm, cor vermelho, conforme NBR 16537.

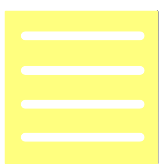

Piso Podotatil Direcional 25x25cm, cor amarelo, conforme NBR 16537.

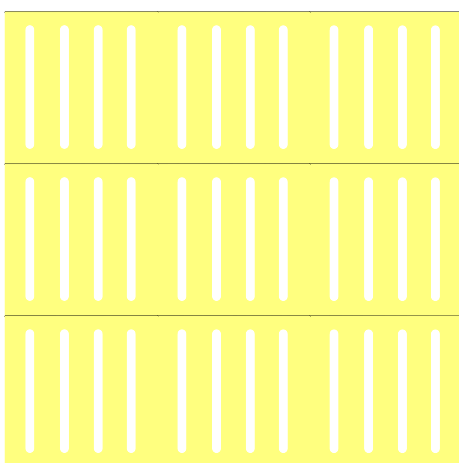

Área de embarque - Piso Podotatil Direcional 25x25cm, cor amarelo, conforme NBR 16537.

RELAÇÃO PISO PODOTATIL - ABRIGO TAXI
PASSEIO >=2m

ITEM	QUANTIDADE	UNIDADE	QUANTIDADE	UNIDADE
Piso Podotatil de Alerta 40x40cm, conforme NBR 16537.	11	un.	1,76	m²
Piso Podotatil de Alerta 25x25cm, conforme NBR 16537.	13	un.	0,810	m²
Piso Podotatil Direcional 25x25cm, conforme NBR 16537.	16	un.	1,00	m²
Piso Podotatil Direcional 25x25cm, conforme NBR 16537.	10	un.	0,63	m²

RELAÇÃO PISO PODOTATIL - ABRIGO PASSAGEIROS
ÔNIBUS PASSEIO >=2 < 2,5m

ITEM	QUANTIDADE	UNIDADE	QUANTIDADE	UNIDADE
Piso Podotatil de Alerta 40x40cm, conforme NBR 16537.	8	un.	1,28	m²
Piso Podotatil de Alerta 25x25cm, conforme NBR 16537.	10	un.	0,63	m²
Piso Podotatil Direcional 25x25cm, conforme NBR 16537.	11	un.	0,69	m²
Piso Podotatil Direcional 25x25cm, conforme NBR 16537.	10	un.	0,63	m²

RELAÇÃO PISO PODOTATIL - ABRIGO PASSAGEIROS
ÔNIBUS, PASSEIO >= 2,5m

ITEM	QUANTIDADE	UNIDADE	QUANTIDADE	UNIDADE
Piso Podotatil de Alerta 40x40cm, conforme NBR 16537.	11	un.	1,76	m²
Piso Podotatil de Alerta 25x25cm, conforme NBR 16537.	15	un.	0,94	m²
Piso Podotatil Direcional 25x25cm, conforme NBR 16537.	22	un.	1,38	m²
Piso Podotatil Direcional 25x25cm, conforme NBR 16537.	10	un.	0,63	m²

NOTAS

Figuras Retiradas da ABNT NBR 16537 – Acessibilidade -Sinalização Tátil no piso Diretrizes para elaboração de projetos e instalação.

Devido as pequenas dimensões dos passeio existentes em nosso municipio não se conseguiu aplicar na integra as determinações normativas dessas figuras na norma.

Em reunião informal, sobre o assunto com o pessoal da ADVBG (Sr. Eloisa e demias participantes), chegamos ao consenso do layout de instalação do piso podotatil representado nos desenhos técnicos que seguem.

O layout que deverá ser executado é o mais proximo das diretrizes da referida norma que se conseguiu implantar nessas larguras dos passeios, levando em conta a segurança dos usuarios e priorizando a Sinalização Tátil de Alerta e a distância do Leito Carroçavel de 50 cm, mesmo causado conflito na circulação dos pedestres no local dos abrigos.

Quanto ao trajeto da sinalização tátil direcional e de alerta, foram projetadas nos espaços disponiveis para essas situações com o auxilio do pessoal da ADVBG.

Em situações onde a largura do passeio permitir e com largura suficiente, deve-se seguir as diretrizes das figuras da norma.



MUNICÍPIO DE BENTO GONÇALVES
SEGIMU - Secretaria de Gestão Integrada e Mobilidade Urbana

Prancha:
03

Endereço:
Perímetro Urbano e Rural do Município

Responsável Projeto:
Eng.º Civil Tobias Meneguzzo - CREA RS109.132-D

Data:
12/2024

Projeto:
Projeto Executivo Abrigos Passageiros - Piso Podotatil

Responsável Execução:

Área:
0,000,00 m²

Desenho:
Tobias

Escala:
Indicada