


LOCALIZAÇÃO/SITUAÇÃO

Escala: 1/1000

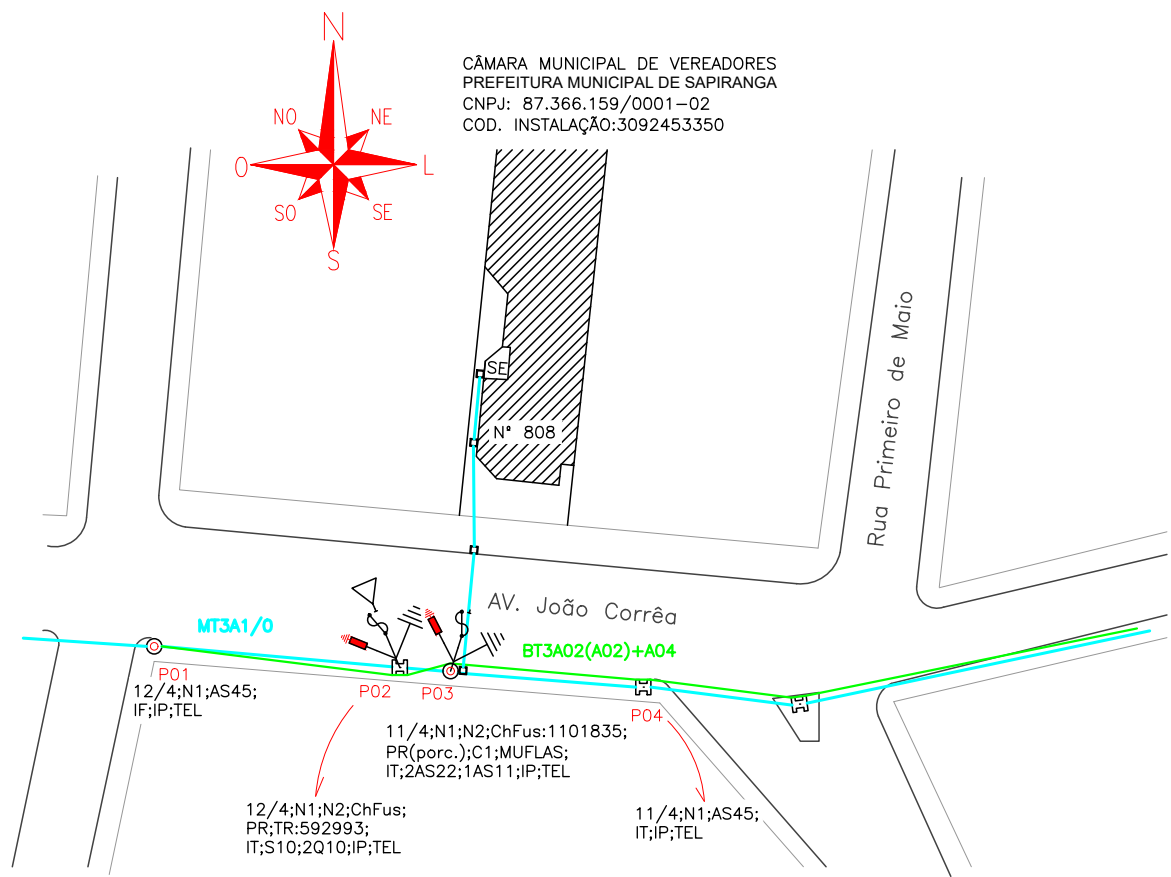

rev	descrição	data	resp.

SIMBOLOGIA DE DISTRIBUICAO		
POSTE OU CONTRAPOSTE DE MADEIRA,CIRCULAR.	PROJETO	CADASTRO
POSTE DE CONCRETO TUBO CONICO		
POSTE DE CONCRETO DUPLO T		
POSTE DE FIBRA		
CONDUTOR PRIMARIO		
CONDUTOR SECUNDARIO		
SECCIONAMENTO DO SECUNDARIO		
ATERRAMENTO		
ESTAI DE ANCORA(NORMAL EA,VERTICAL EV)		
ESTAI DE POSTE A POSTE		
TRANSFORMADOR PARTICULAR		
TRANSFORMADOR RGE / CPFL		
CHAVE FUSIVEL COM ABERTURA EM CARGA		
PARA-RAIOS TIPO VALVULA		
CHAVE FACA		

LEGENDA			
POSTE	EXISTENTE	PROJETADO / SUGERIDO	Coordenadas
P01	12/4;N1;AS45; IF;IP;TEL	-	499558.5107; 6721284.2175
P02	12/4;N1;N2;ChFus; PR;TR:592993; IT;S10;2Q10;IP;TEL	-	499591.0098; 6721281.4326
P03	11/4;N1;N2;ChFus:110183 5; PR(porc.);C1;MUFLAS; IT;2AS22;1AS11;IP;TEL	-	499597.7181; 6721280.9532
P04	11/4;N1;AS45; IT;IP;TEL	-	499623.2200; 6721278.8310



REDE SUL Engenharia Eletrica Ltda.
RODOVIA RS 239, N.º 1933 – SAPIRANGA/RS – CREA 86689
Fone : (51) 3559.6074 / E-mail : redesul@redesul.eng.br

LEONARDO LISBOA KNUPPE
Eng. Eletric. CREA-RS: 240467

PREFEITURA MUNICIPAL DE SAPIRANGA
87.366.159/0001-02

DAIANE JACOBOSKI
DESENHO

INDICADAS
ESCALA

1 / 2
PRANCHA

AGO / 2024
DATA

REDUÇÃO DE POTÊNCIA 300-112,5kVA – AV. JOÃO CORRÊA, N.º 808 – SAPIRANGA/RS
PROJETO ELÉTRICO