



ANEXO D- LAYOUT PROPOSTO

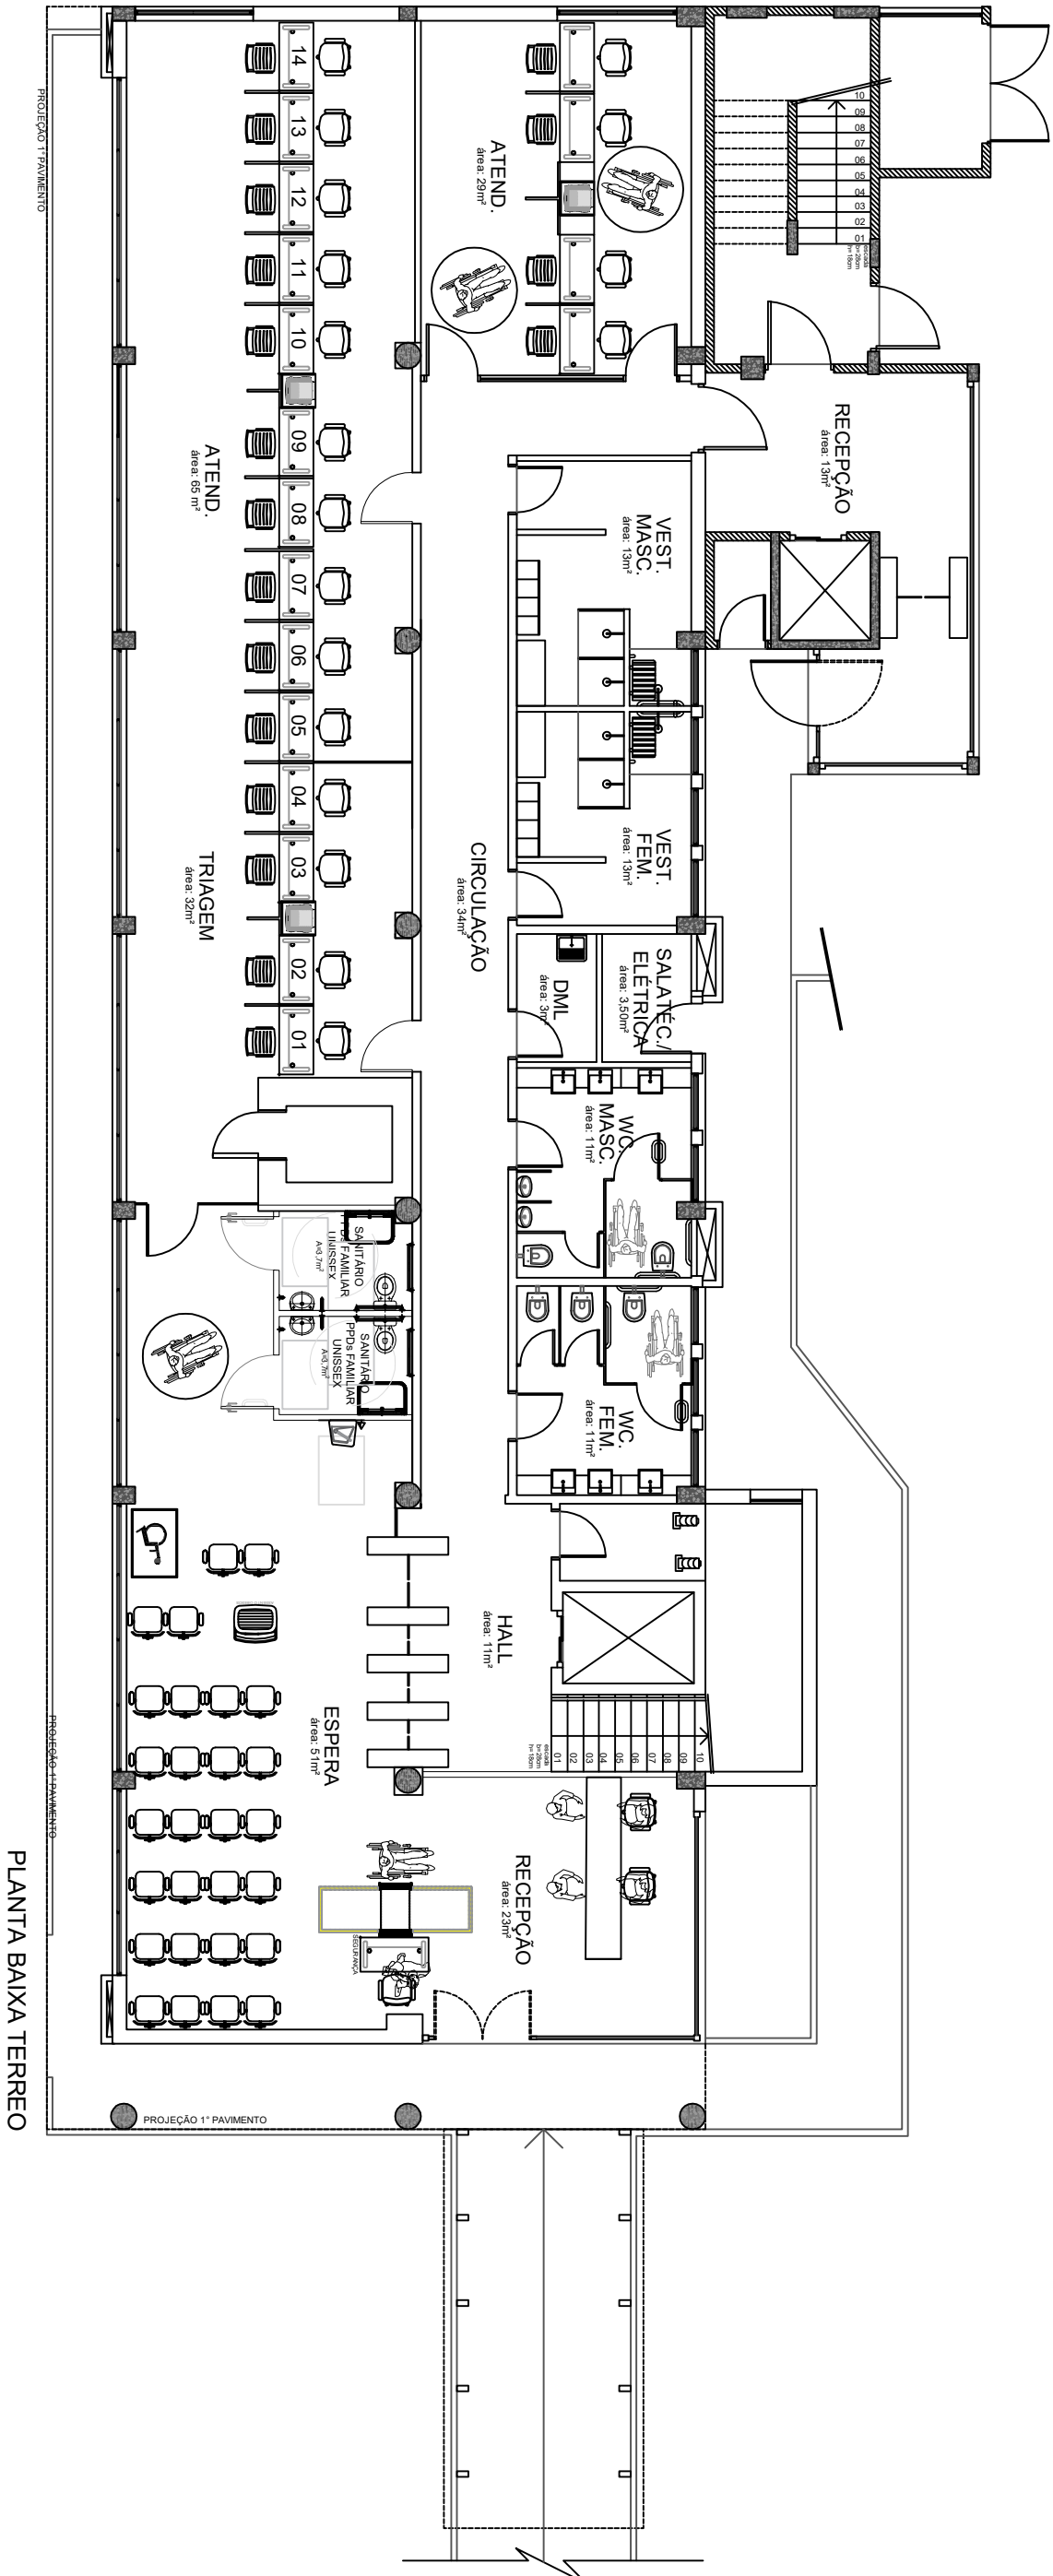

..	..	..	..	..
..	..	..	..	..
..	..	..	..	..
..	..	..	..	..
REV.	MODIFICAÇÃO	DATA	PROJETISTA	APROVADOR
PRANCHA:				
[nmj] [nmj]				
14maiz6				
RESPONSÁVEL PROJETO:				
DEAM-DPE/RS				
CONTEÚDO TÉCNICO DA PRANCHA:				
PLANTA BAIXA TÉRREO				
OPERA:				
DEFENSORIA REGIONAL DE				
PORTO ALEGRE				
ASSUNTO:				
LAYOUT PROPOSTO- ED. WASHINGTON LUIS, 815				
DPE-RS				
DEAMP - UNIDADE DE PROJETOS				
CHAMADO Nº				
PROJETO 1º PAVIMENTO				

ANEXO D- LAYOUT PROPOSTO

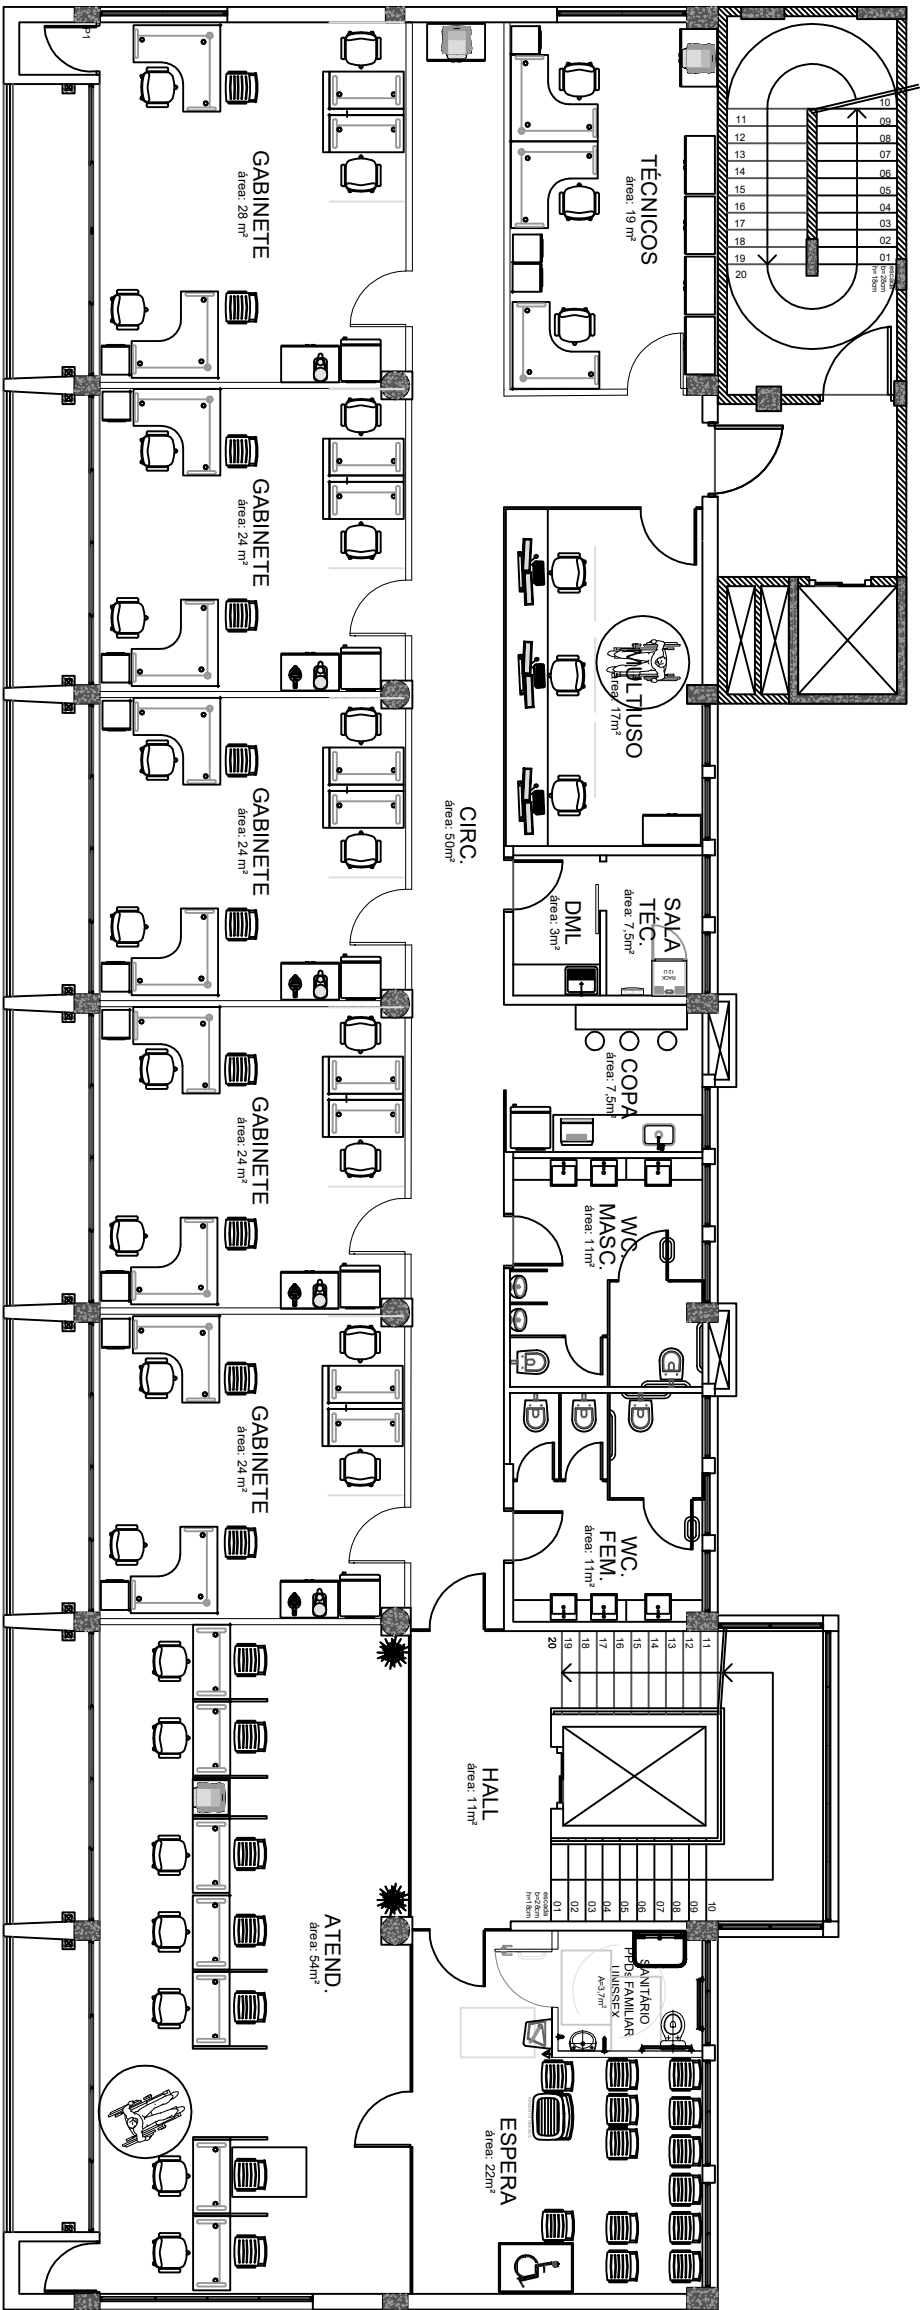


PLANTA BAIXA 1º PAV.

..	..	..	..
..	..	..	..
..	..	..	..
..	..	..	..
REV.	MODIFICAÇÃO		
	DATA	PROJETISTA	APROVADOR

 DEPARTAMENTO DE PROJETOS	DPE-RS		OBRAS	RESPONSÁVEL PROJETO:	PRONCHAS
CHAMADO Nº		DEAMP - UNIDADE DE PROJETOS			
LAYOUT PROPOSTO- ED. WASHINGTON LUIS, 815		DEFENSORIA REGIONAL DE PORTO ALEGRE		CONTEÚDO TÉCNICO DA PRONCHA: PLANTIA BAXA 1º PAV.	
ASSINTO:		DEAMP-DPE-RS		[m][m]	
14mar25					

ANEXO D- LAYOUT PROPOSTO

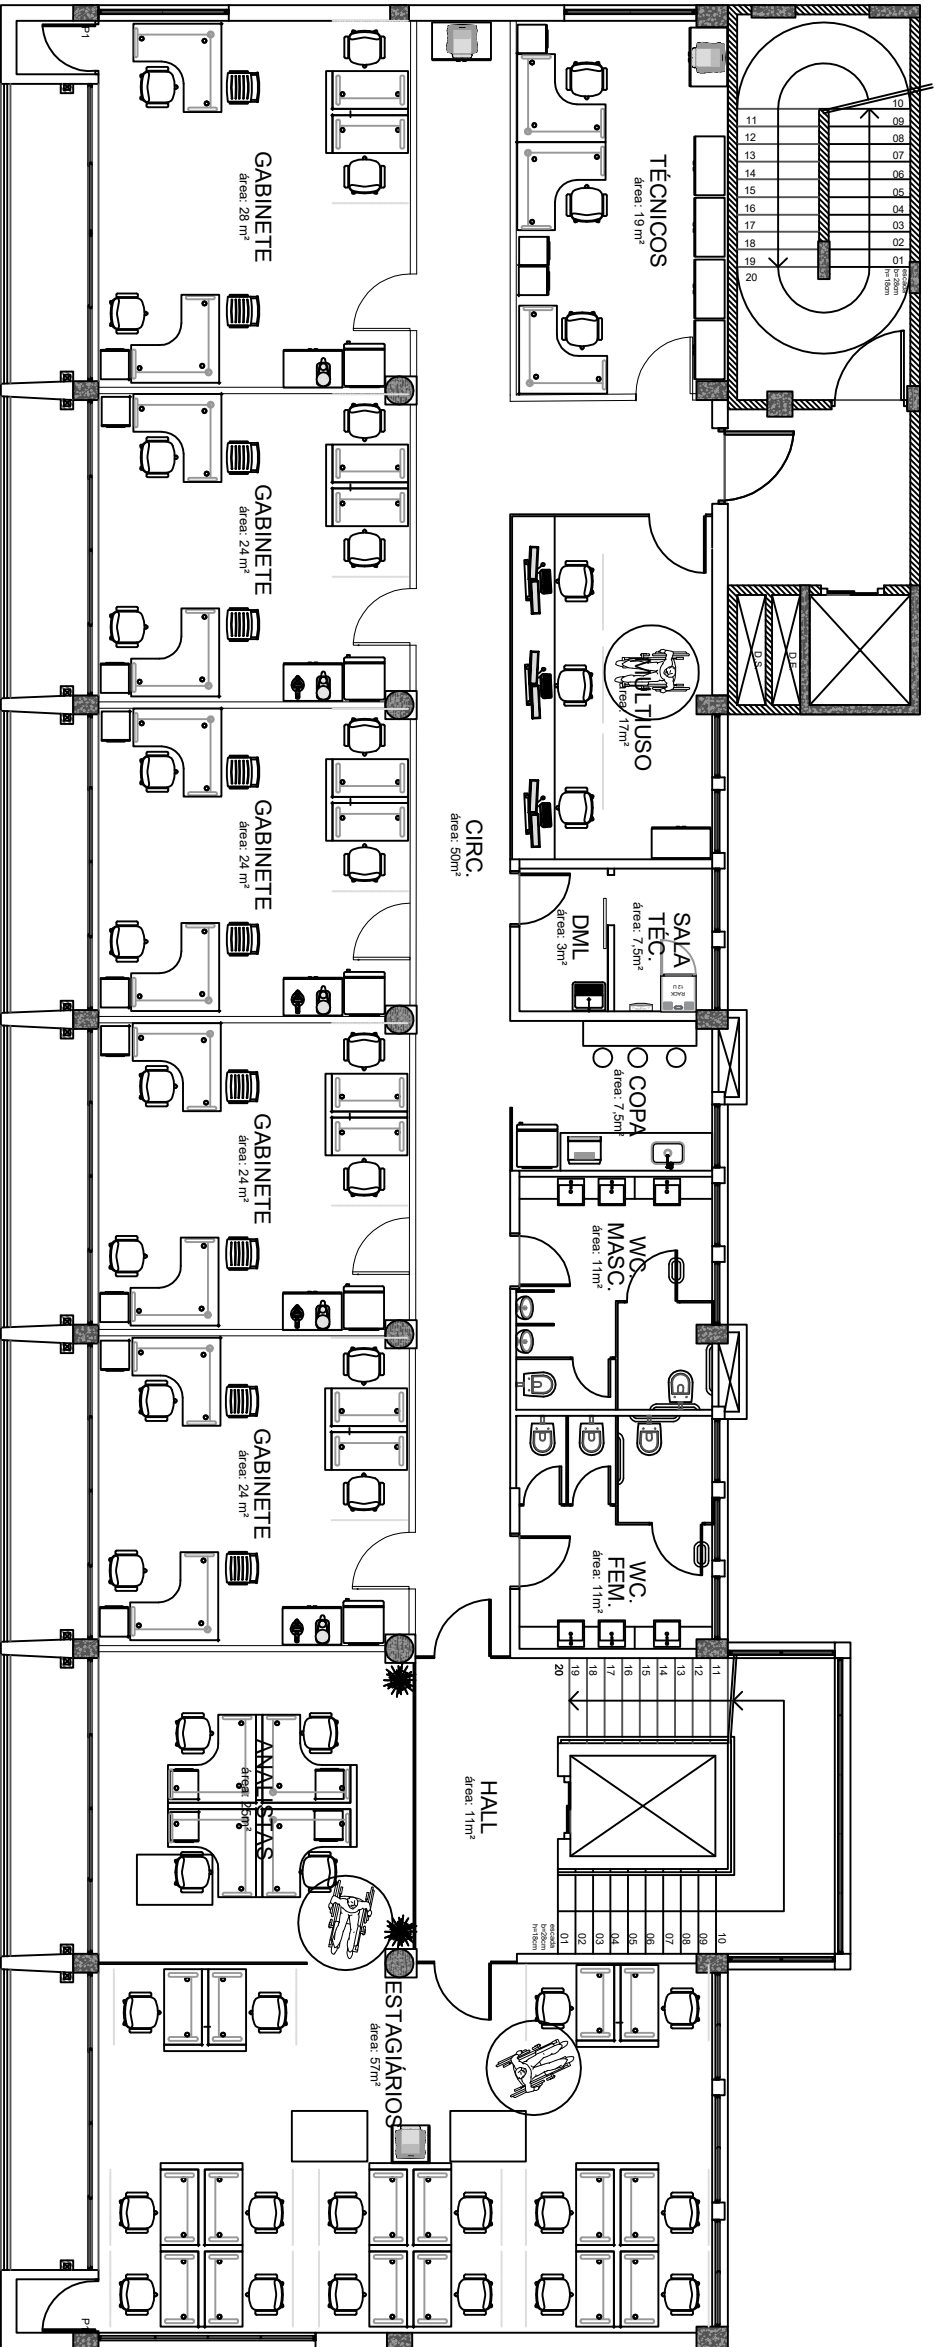


PLANTA BAIXA TIPO 2º ao 4º PAV.

..	..	..	..
..	..	..	..
..	..	..	..
..	..	..	..
REV.	MODIFICAÇÃO	DATA	PROJETISTA APROVADOR

	DPE-RS DEAMP - UNIDADE DE PROJETOS CHAMADO Nº	OBRA: DEFENSORIA REGIONAL DE PORTO ALEGRE ASSUNTO: LAYOUT PROPOSTO - ED. WASHINGTON LUIS, 815	CONTEÚDO TÉCNICO DA PRANCHETA: PLANTA BAIXA 2º ao 4º PAV.	PRANCHETA: [nmj] [nmj] 14maia28
---	--	---	---	--

ANEXO D- LAYOUT PROPOSTO

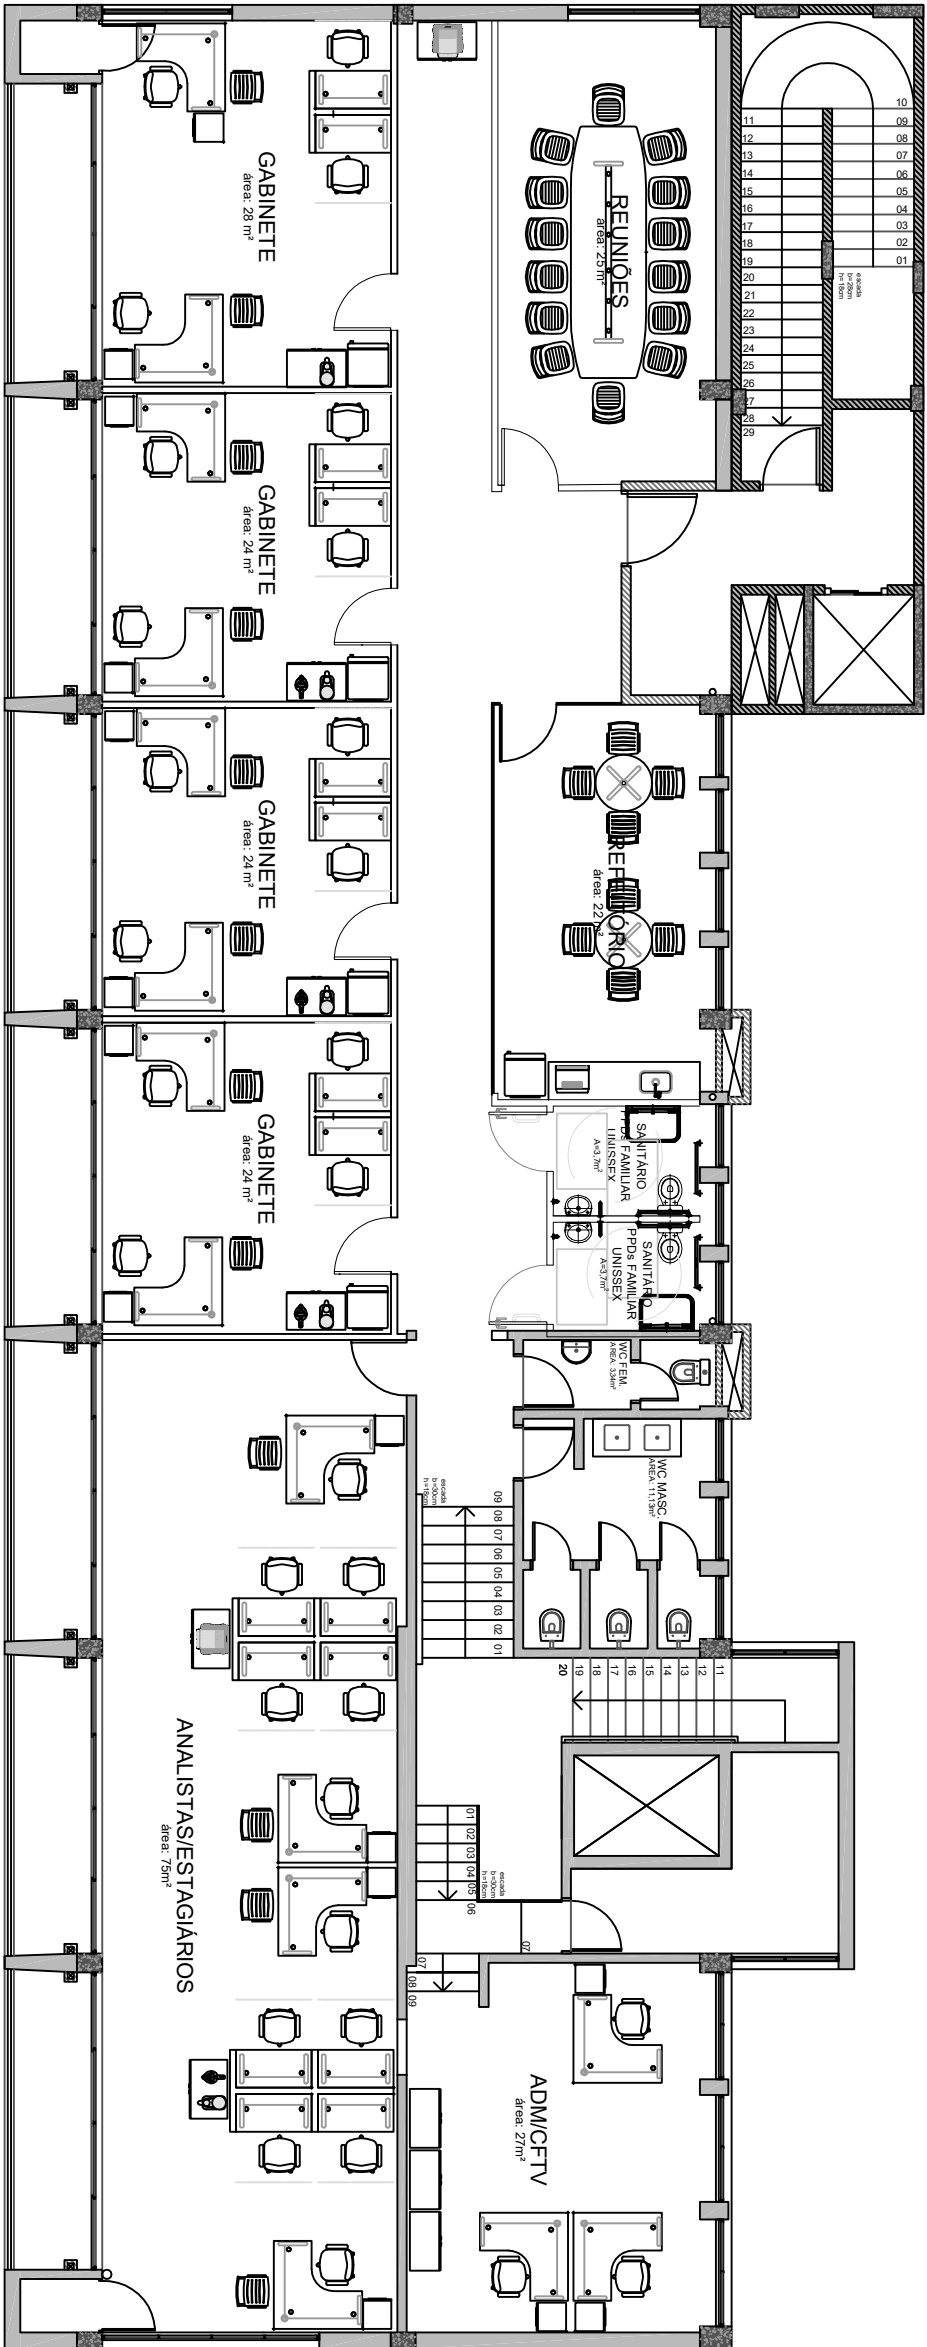

PLANTA BAIXA 5º PAV.

..	..	..	..
..	..	..	..
..	..	..	..
..	..	..	..
REV.	MODIFICAÇÃO	DATA	PROJETISTA APROVADOR
OPERAÇÃO			
DPE-RS		CONTEÚDO TÉCNICO DA PRANCHETA	
DEAMP - UNIDADE DE PROJETOS		PLANTA BAIXA 5º PAV.	
CHAMADO Nº		RESPONSÁVEL PROLETO: DEAMP-DPE-RS	
ASSUNTO: LAYOUT PROPOSTO - ED. WASHINGTON LUIS, 815		PRANCHETA: 14maia25	