



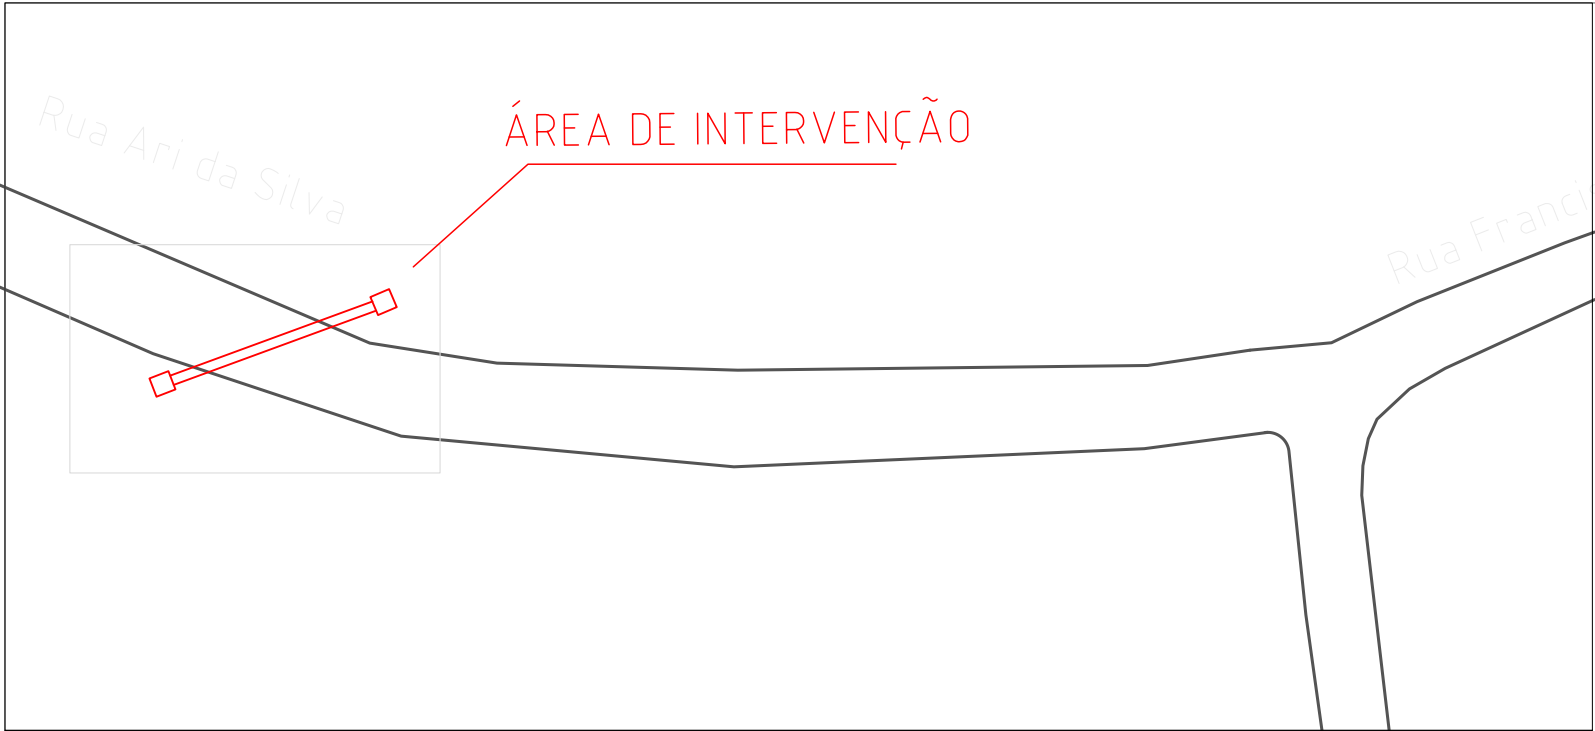


CP1

VISTA SUPERIOR

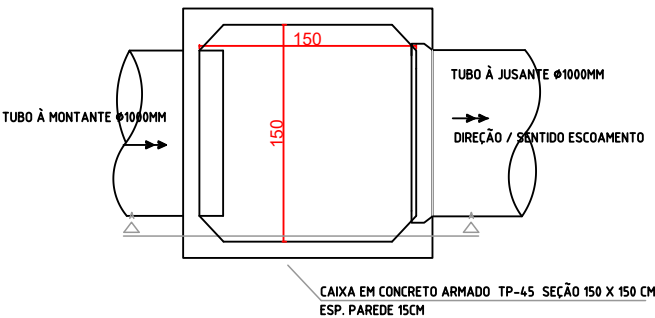


PERFIL LATERAL (CORTE A-A)

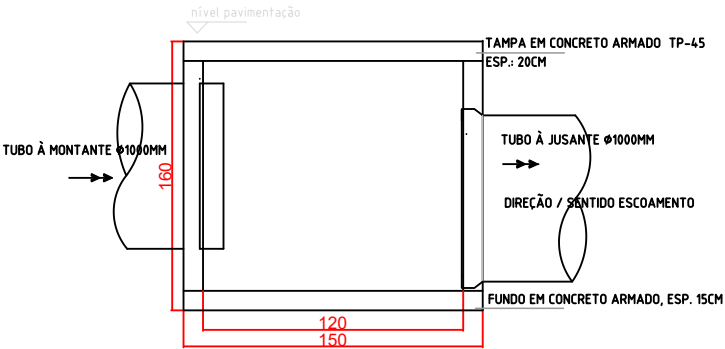


UNIDADE: CENTÍMETROS

DETALHE
SEÇÃO TRANSVERSAL VALA ESCAVADA PARA
ASSENTAMENTO DE TUBOS

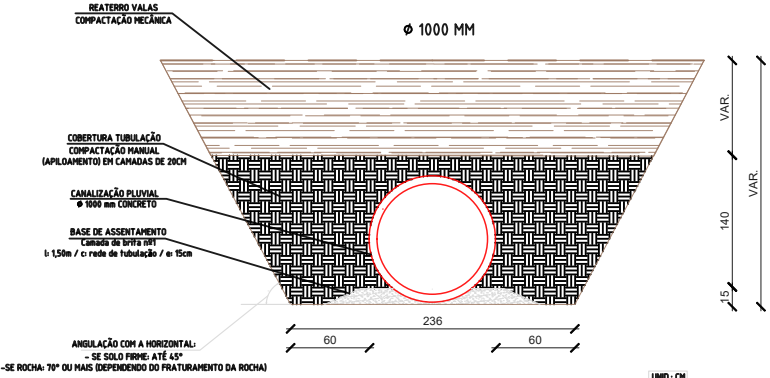

SEÇÃO TIPO

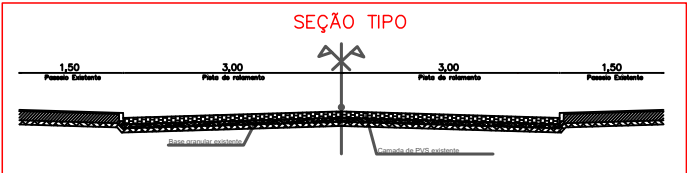

PREFEITURA MUNICIPAL DE BENTO GONÇALVES
IPURB - INSTITUTO DE PLANEJAMENTO URBANO
Administração 2025/2028

Obra:

RESTABELECIMENTO DA REDE PLUVIAL RUA
ARI DA SILVA

Endereço:

RUA ARI DA SILVA, BENTO GONÇALVES-RS

Assunto:

RESTABELECIMENTO REDE PLUVIAL

Responsável projeto :

MAURI MAGNAGUAGNO
Eng. Civil CREA RS 248.952

Desenho:

Data:

FEV/2025

ÁREA:

350M2

Prancha:

01

Versão:

2.1