


DETALHE DOS REFUGIOS


ESC.: 1:100

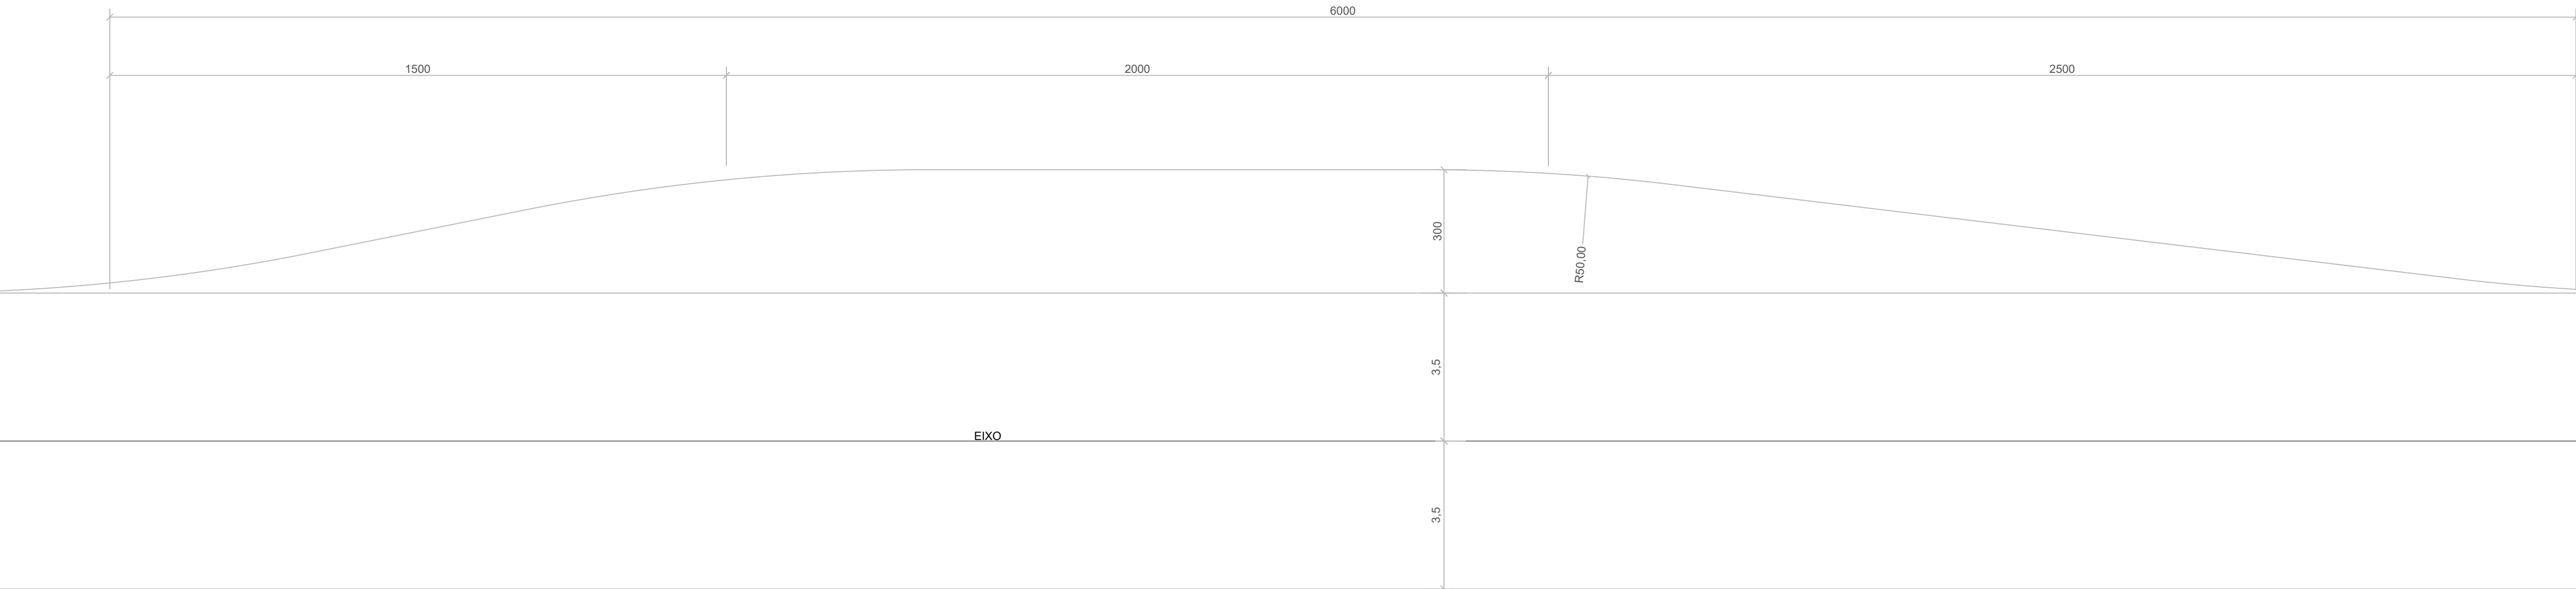

ESTACA 0+250 LE  
ESTACA 0+250 LD

REBAIXAMENTO E COMPENSAÇÃO LATERAL


ESC.: 1:50

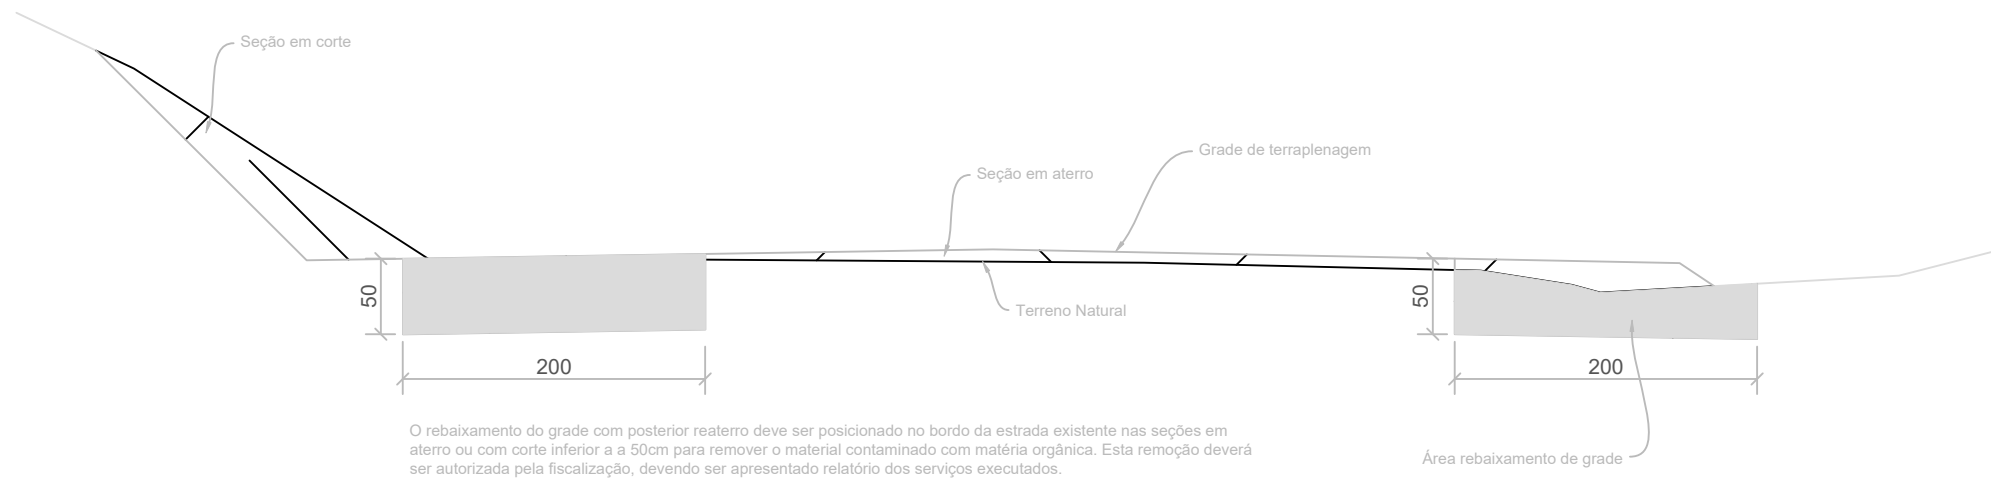

O rebaixamento do grade com posterior realce deve ser posicionado no bordo da estrada existente nas seções em aterro ou com corte inferior a 50cm para remover o material contaminado com material orgânico. Esta remoção deverá ser autorizada pela fiscalização, devendo ser apresentado relatório dos serviços executados.

DETALHE - PISTA


ESC.: 1:25

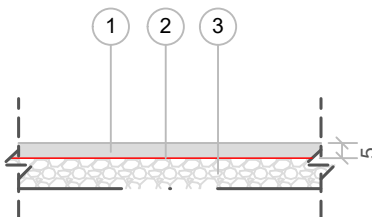

- 1 CBUQ 5cm
- 2 IMPRIMAÇÃO DA BASE
- 3 BASE

DETALHE 1 - PAVIMENTO ASFÁLTICO


ESC.: 1:25

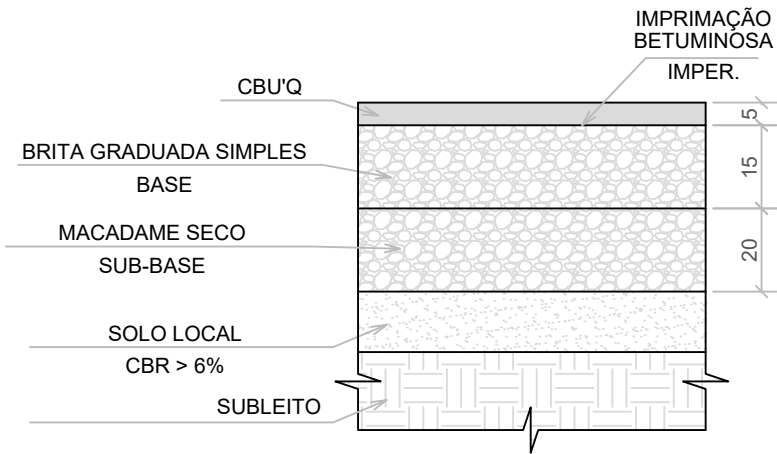

SEÇÃO TIPO

ESC.: 1:50

EST. 0+0,00 a 2+282,00

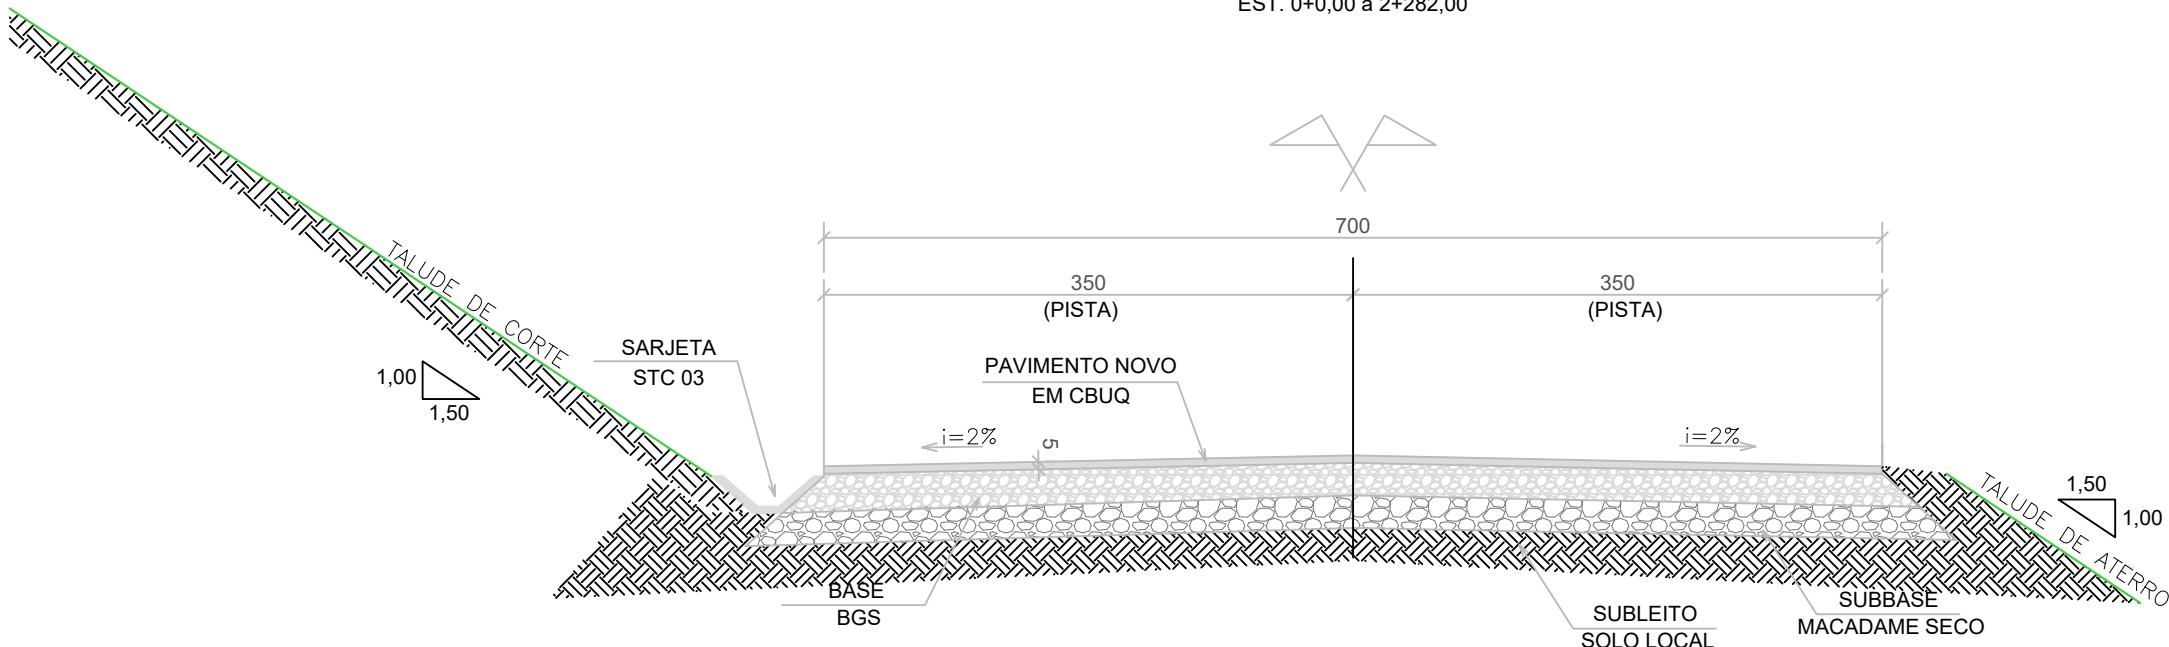

| Item | Descrição                                     | Especificação  | Espessura | Legenda |
|------|-----------------------------------------------|----------------|-----------|---------|
| 1    | Sub-leito regularizado e compactado 95% PN    | DNIT 137/2010  | -         |         |
| 2    | Camada de macadame seco preenchido com brita  | DER-ES-P-03/92 | 20cm      |         |
| 3    | Camada de Brita Graduada                      | DNIT 141/2010  | 15cm      |         |
| 4    | Imprimação                                    | DNIT 144/2012  | -         |         |
| 5    | Pintura de ligação                            | DNIT 145/2012  | -         |         |
| 6    | Camada de Concreto Asfáltico Usinado à Quente | DNIT 031/2006  | 5cm       |         |
| 7    | Sarjeta triangular de concreto                | DNIT 020/2004  | -         |         |
| 8    | Relevo com solo                               | -              | -         |         |
| 9    | Proteção vegetal                              | -              | -         |         |

PREFEITURA MUNICIPAL DE BENTO GONÇALVES  
IPURB - INSTITUTO DE PLANEJAMENTO URBANO  
Administração 2025/2028

Obra:

PAVIMENTAÇÃO EM CBUQ ESTRADA  
IMACULADA CONCEIÇÃO

Endereço:  
ESTRADA IMACULADA CONCEIÇÃO - FARIA LEMOS - BENTO GONÇALVES-RS

Assunto:  
PROJETO DE PAVIMENTAÇÃO

Responsável projeto :  
MAURI MAGNAGUAGNO  
Eng. Civil CREA RS 248.952

Secretário chefe:

Data:  
FEV/2025

ÁREA:

Prancha:

Versão:

03