


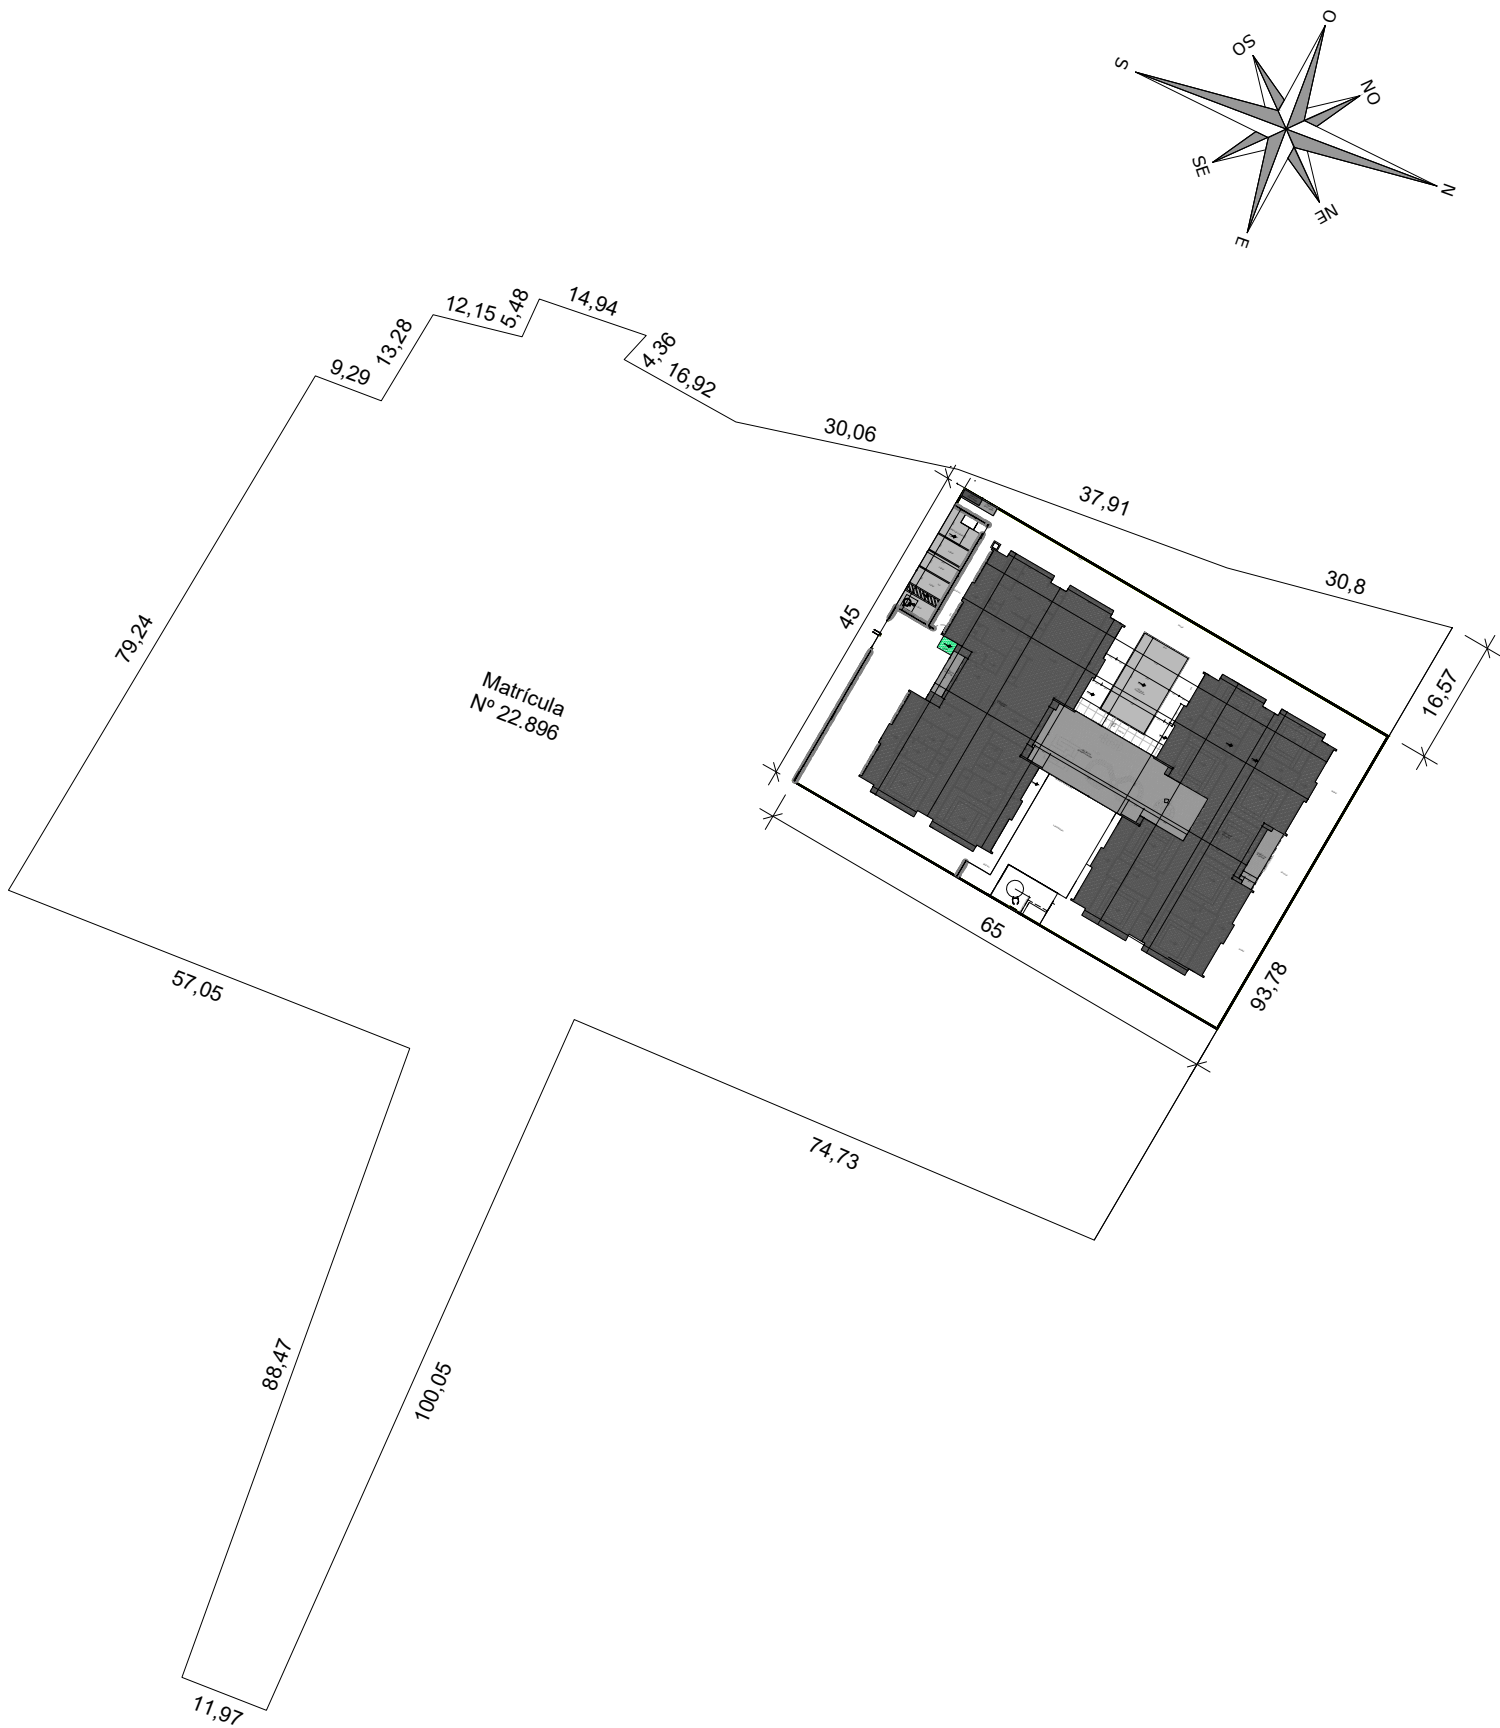

Planta de Localização
Escala: 1/1000



Planta de Situação
Escala: 1/5000



Localização do Terreno
Coordenadas:
Latitude: 29°59'14"
Longitude: 52°22'17"
Imagem Google Earth
Sem Escala

PREFEITURA MUNICIPAL DE RIO PARDO
SECRETARIA DE OBRAS
PROJETO APROVADO
Número do processo: 016/2025
Data de Abertura do Processo: 13/03/2025
Data da aprovação: 18/03/2025
Aprovado por: Ernani José Andriola



PREFEITURA MUNICIPAL DE RIO PARDO
SECRETARIA MUNICIPAL DE DESENVOLVIMENTO
ECONÔMICO E PLANEJAMENTO

Creche Pré-Escola Tipo 1 - Bairro São Jorge - Rio Pardo

ROGERIO
LUIZ
MONTEIRO:21
560749091

Rogério Luiz Monteiro
Prefeito Municipal de Rio Pardo
Município de Rio Pardo

Documento assinado digitalmente
gov.br **ISADORA REIS PACZEK**
Data: 12/03/2025 16:41:54-0300
Verifique em <https://validar.iti.gov.br>

Resp. Técnico
Projeto: **Isadora Reis Paczek**
Engenheira Civil - CREA RS 234.668

Conteúdo: **Situação e Localização**

Lote: Quadra: Área: Escala: Data:

Fevereiro / 2025

Prancha:
01/01