




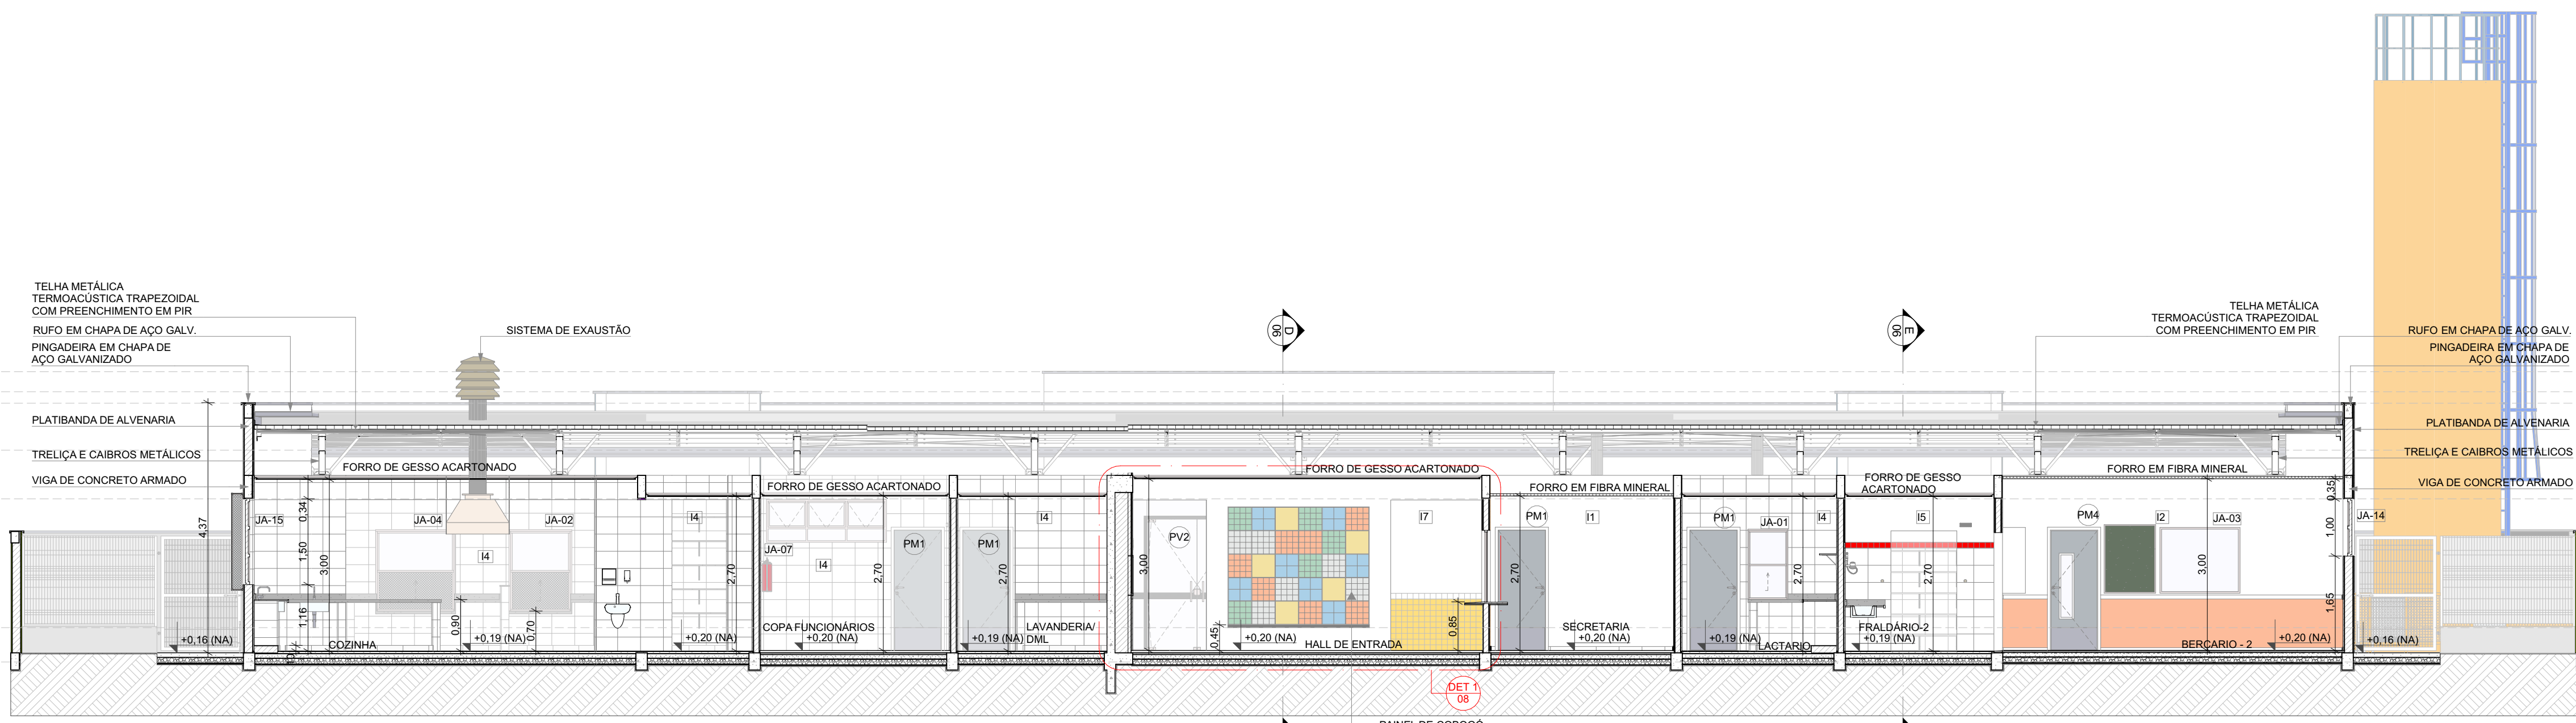


1 CORTE A
ESCALA 1:75

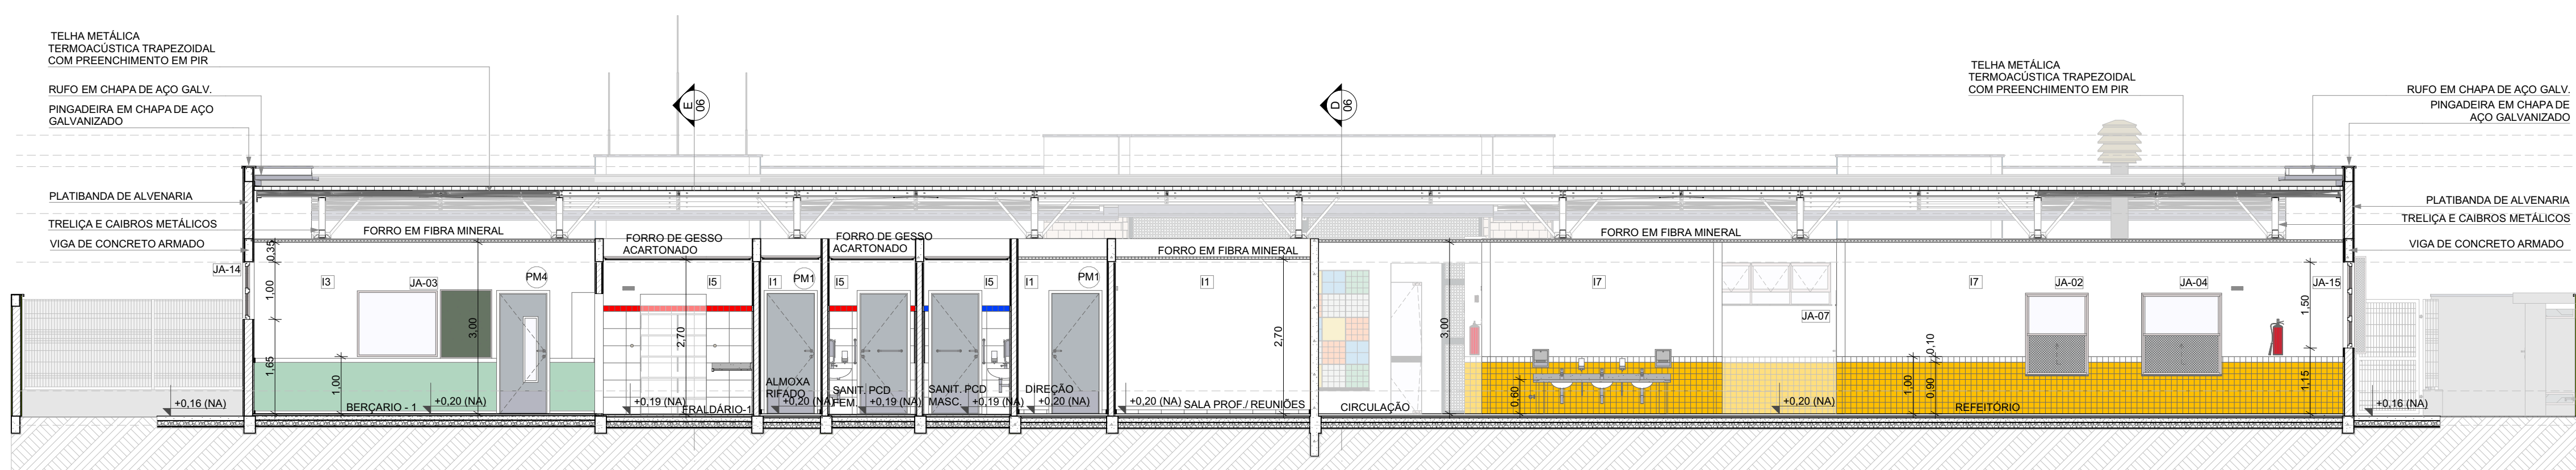


2 CORTE B
ESCALA 1:75

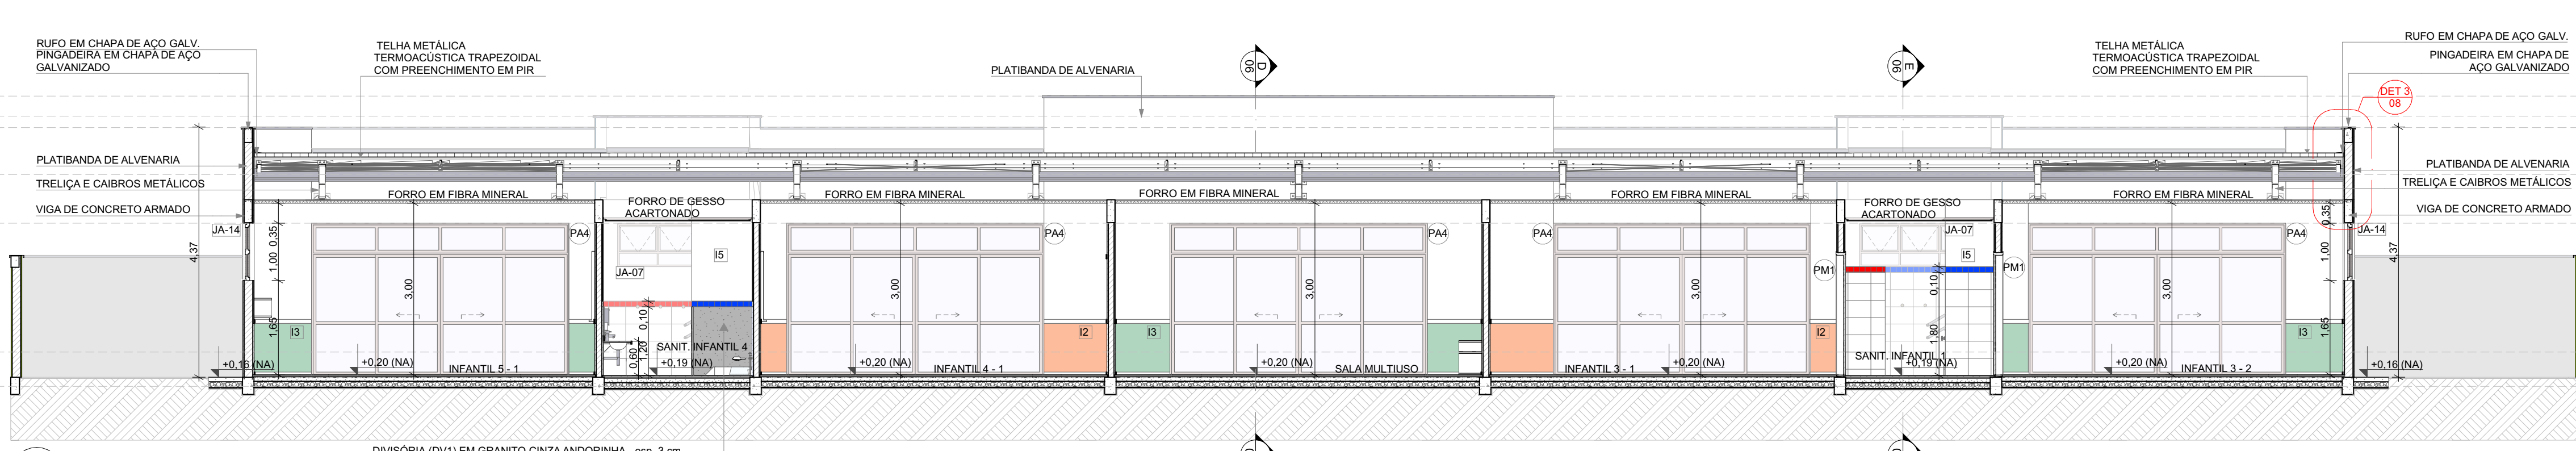

3 CORTE C
ESCALA 1:75

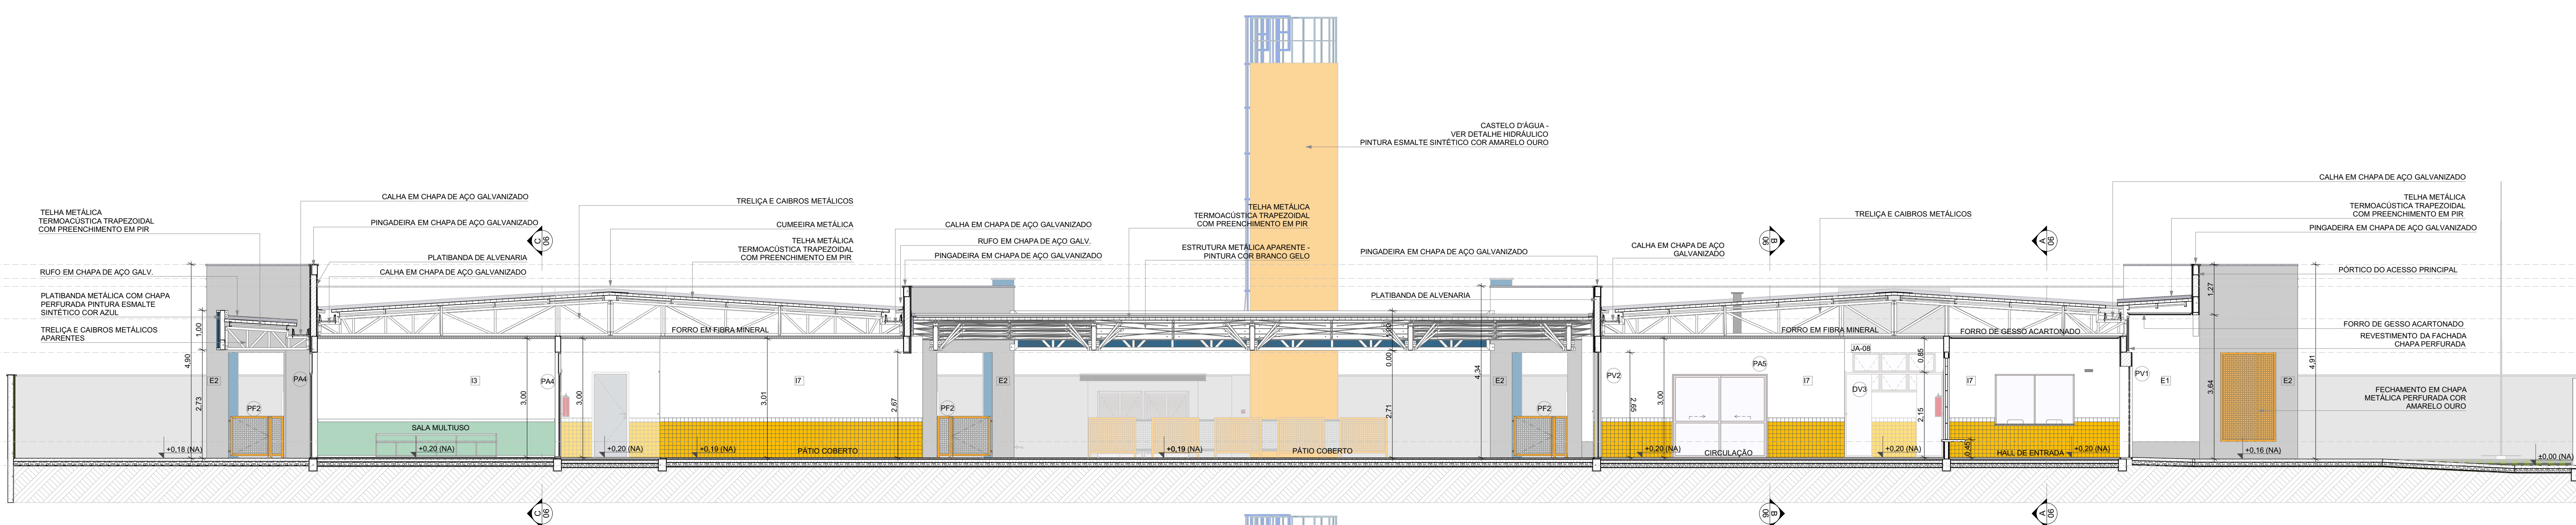


4 CORTE D
ESCALA 1:75

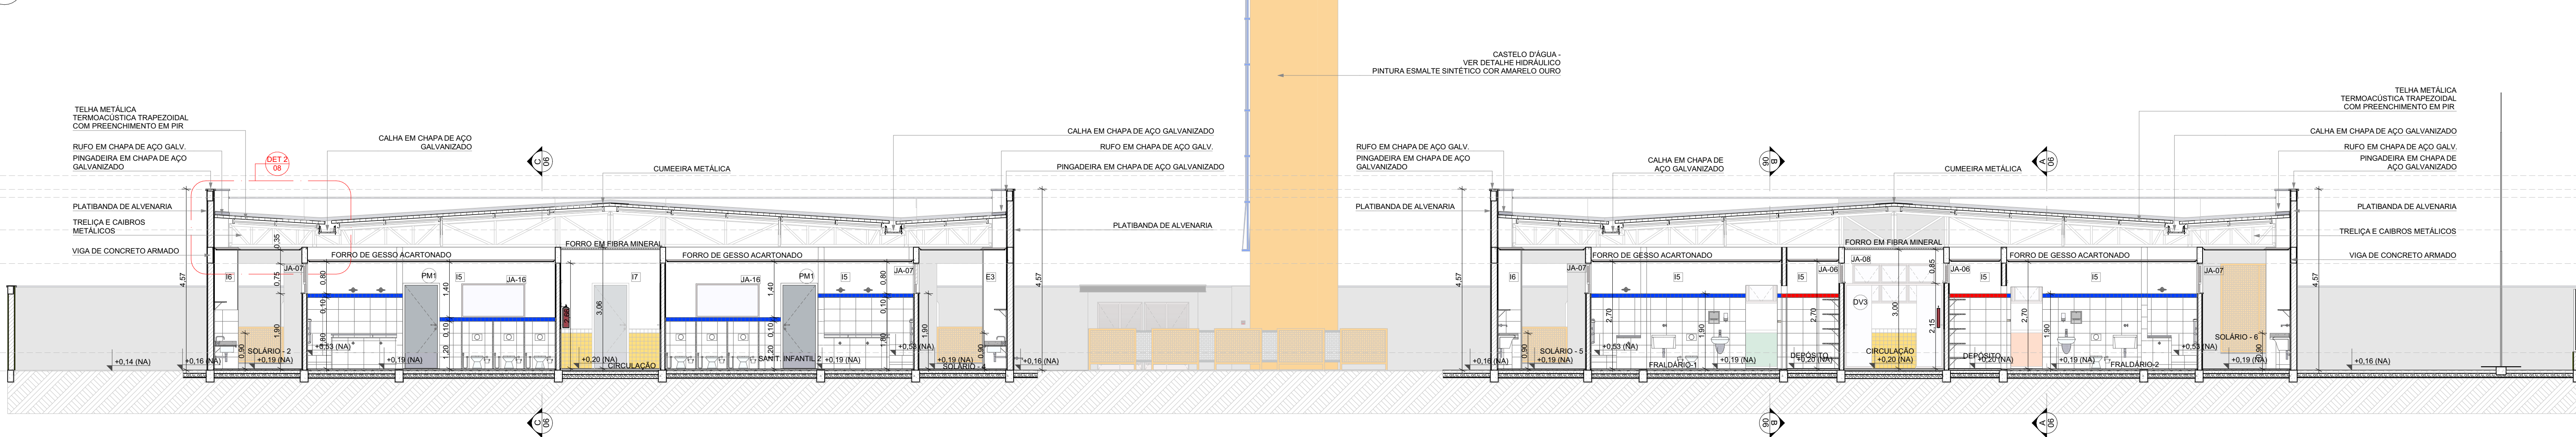

5 CORTE E
ESCALA 1:75

NOTAS			
- MEDIDAS E NÍVEIS EM METROS;			
- VERIFICAR POSIÇÃO EXATOS PILARES NO PROJETO ESTRUTURAL;			
- VERIFICAR DETALHES CONSTRUCTIVOS PERTINENTES NAS PRANCHAS DE DETALHAMENTO;			
- EM CASO DE CONFLITO DE INFORMAÇÕES ENTRE O PROJETO GRÁFICO E MEMORIAL DESCRITIVO, PREVALECE A INFORMAÇÃO CONTIDA NOS DESENHOS;			
- ALTERAÇÕES NESTE PROJETO SOMENTE COM AUTORIZAÇÃO EXPRESSA DO FNDE			
REFERÊNCIAS:			
- PLANILHA DE QUANTITATIVOS			
- MEMORIAL DESCRITIVO E ESPECIFICAÇÕES TÉCNICAS			
LEGENDA			
	INDICAÇÃO NÍVEL PLANTA E CORTE		INDICAÇÃO DE VISTAS
	INDICAÇÃO DE CORTES		ESPECIFICAÇÃO DE MATERIAS DE PISO
	INDICAÇÃO DE FACHADAS		ESPECIFICAÇÃO DE MATERIAS DE PAREDE INTERNA E EXTERNA
	INDICAÇÃO DE PORTAS E JANELAS		ESPECIFICAÇÃO DE MATERIAS DE TETO
	INDICAÇÃO DE DETALHES		

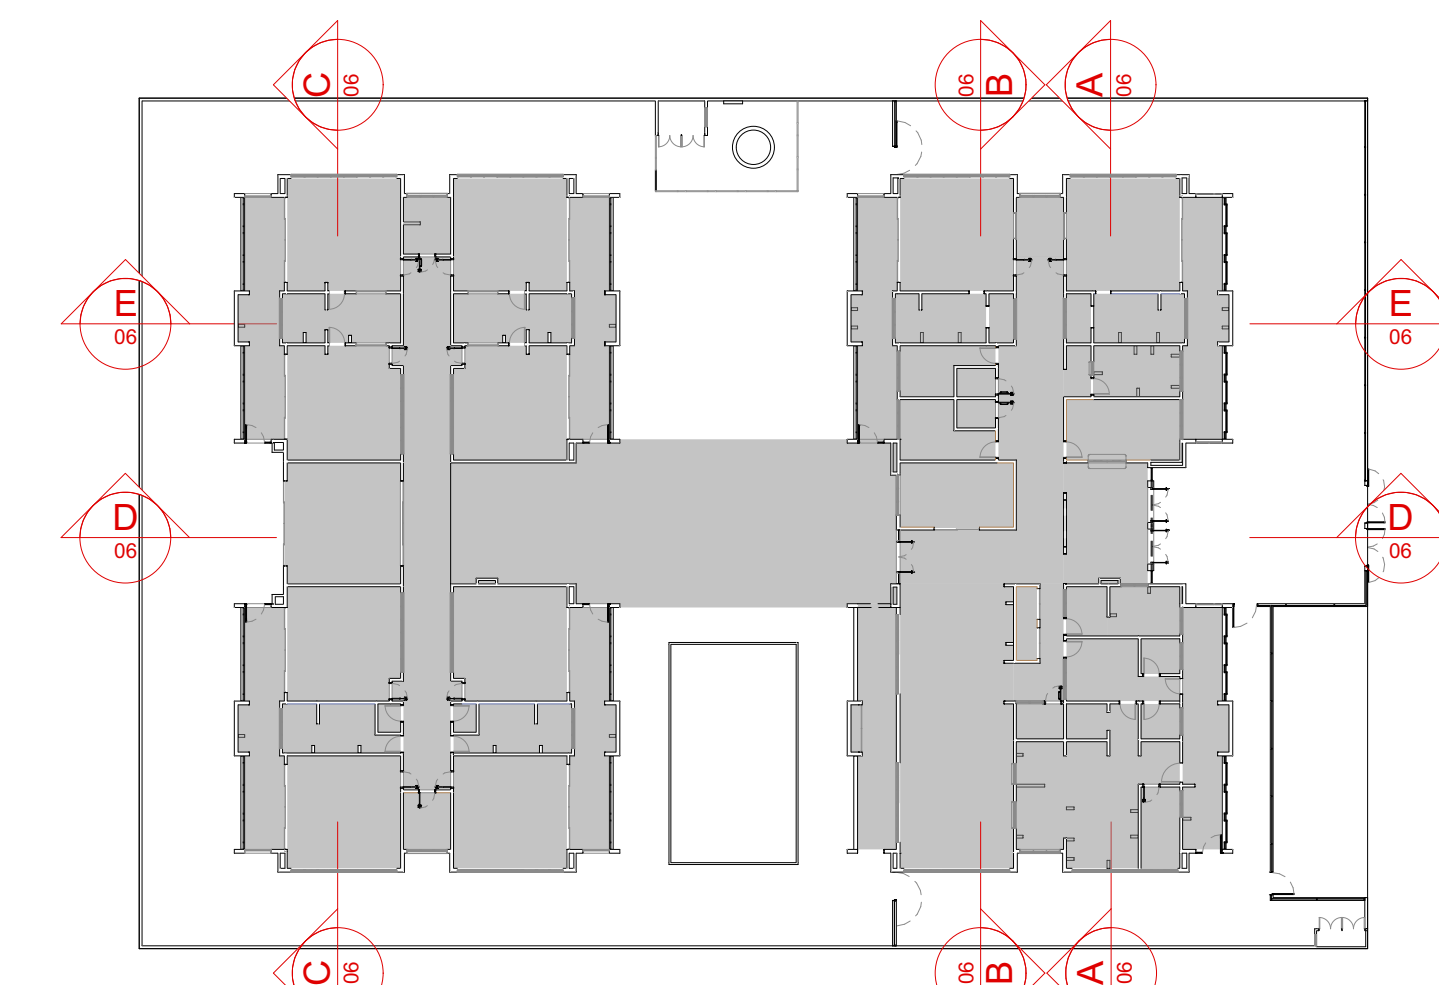

CROQUI DE REFERÊNCIA

03	JANEIRO/2023	Revisão do Projeto Arquitetônico Creche e Pré-Escola Tipo 1 Modelo Padrão FNDE em metodologia Building Information Modeling Atenção para atender a NBR 9050:2020; Alteração da dimensão do terreno para 45 x 65m, com ampliação do pátio central e circulação laterais. Atenção de layout dos ambientes: Cozinha, copa de funcionários, cozinha, lavanderia e DAI.
02	JANEIRO/2017	Atendimento a NBR 9050:2015; Alteração: quarto de áreas, fechamento frontal, sanitários 1 e 2, altura da platibanda, mobiliário e equipamento, altura da cerâmica nos sanitários, cor dos porões dos solários e altura da porta PM4. Atenção: do gradil e quadro de carga no controle d'água, de duchas higiênicas e escotilhas pré-escala. Nº DATA DESCRIÇÃO
01	JULHO/2016	Alteração paredes - shift para tubulação hidráulica e detalhamento; alteração da altura da platibanda.
CONTROLE DE REVISÕES		

MINISTÉRIO DA EDUCAÇÃO

PROJETO PADRÃO - FNDE

PROPRIETÁRIO: PREFEITURA MUNICIPAL DE RIO PARDO
ENDEREÇO: RUA DEPUTADO NELSON MARCHEZAN
MUNICÍPIO - UF: RIO PARDO - RS

PROPRIETÁRIO: PREFEITURA MUNICIPAL DE RIO PARDO
RESP. TÉCNICO: CAU / CREA
AUTOR DO PROJETO: CAU / CREA
APROVAÇÕES: CAU / CREA

PREFETURA / RA
SECRETARIA DE OBRAS
PROJETO ARQUITETÔNICO
Número do processo: 190000
Data de aprovação: 19/09/2023
Assinado por: Rafael José Martins

CRECHE PRÉ-ESCOLA TIPO 1
PROJETO DE ARQUITETURA
COORDENAÇÃO: CGEST - Coordenação Geral de Infraestrutura Educacional
CORTES AA, BB, CC, DD e EE
ARQ

REVISÃO: R.00 R.03
R.01 R.02
FORMATO: (1189x681)
ESCALA: 1:75
DATA EMISSÃO: JAN/2023
PRANCHAS: 06/41