




1 PLANTA DE FORRO E ILUMINAÇÃO
ESCALA: 1/75

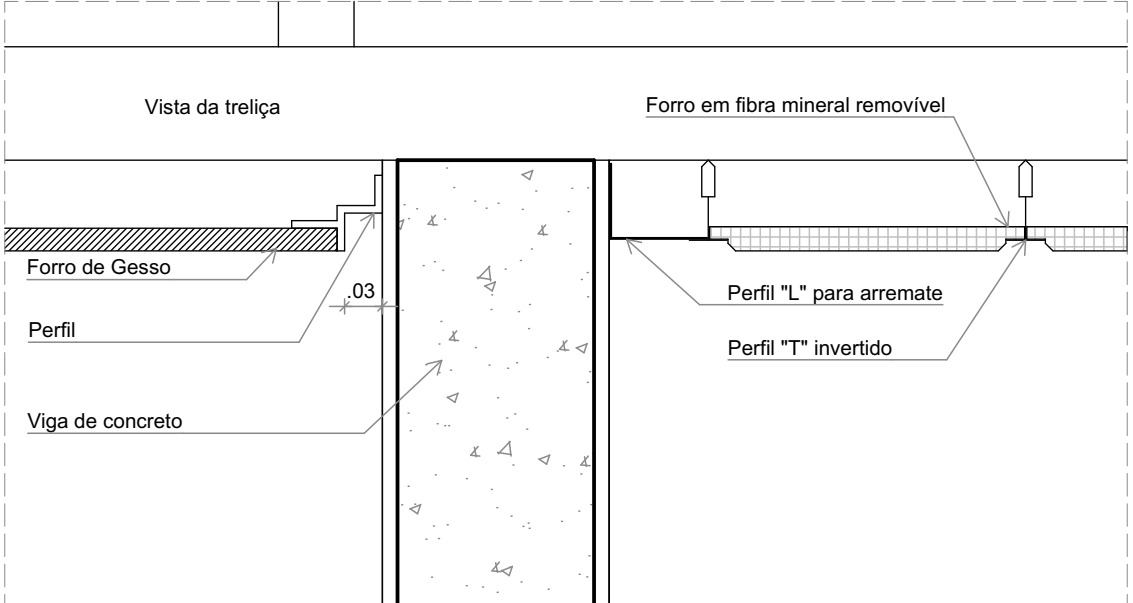

2 DETALHE 1: NEGATIVO E FIXAÇÃO FORRO MINERAL
ESCALA: 1/5

NOTAS

- MEDIDAS E NÍVEIS EM METROS;
- VERIFICAR POSIÇÃO EXATOS DOS PILARES NO PROJETO ESTRUTURAL;
- VERIFICAR DETALHES CONSTRUCTIVOS PERTINENTES NAS PRANCHAS DE DETALHAMENTO;
- EM CASO DE CONFLITO DE INFORMAÇÕES ENTRE O PROJETO GRÁFICO E O MEMORIAL DESCRITIVO, PREVALECE A INFORMAÇÃO CONTIDA NOS DESENHOS;
- ALTERAÇÕES NESTE PROJETO SOMENTE COM AUTORIZAÇÃO EXPRESSA DO FNDE.

REFERÊNCIAS:
- PLANILHA DE QUANTITATIVOS
- MEMORIAL DESCRITIVO E ESPECIFICAÇÕES TÉCNICAS

LEGENDA

INDICAÇÃO NÍVEL PLANTA CORTE

INDICAÇÃO DE CORTES

INDICAÇÃO DE FACHADAS

INDICAÇÃO DE PORTAS E JANELAS

INDICAÇÃO DE DETALHES

INDICAÇÃO DE VISTAS

ESPECIFICAÇÃO DE MATERIAIS DE PISO

ESPECIFICAÇÃO DE MATERIAIS DE PAREDE INTERNA E EXTERNA

ESPECIFICAÇÃO DE MATERIAIS DE TETO

INÍCIO PAGINAÇÃO FORRO MINERAL PD-2,70 INDICAÇÃO DE PE DIREITO ALTURA DO FORRO

ESPECIFICAÇÃO DE TETO		
SÍMBOLO	DESCRIÇÃO	ÁREA (m²)
	FORRO DE GESSO ACARTONADO	471,09
	FORRO EM FIBRA MINERAL REMOVÍVEL (1250x25x16mm) APOIADO SOBRE PERFIL METÁLICO "T" INVERTIDO 24mm	736,66

LEGENDA DE APARELHOS		
SÍMBOLO	QTDE	DESCRIÇÃO
	4	REFLETORES LED SLIM 200W, BRANCO FRIO, REF. ILLUMIN OU SIMILAR, H=260cm DO PISO ACABADO
	16	ARANDELAS LED SOBREPOR 24W, BRANCO FRIO, REF. ILLUMIN OU SIMILAR, H=220cm DO PISO ACABADO
	1	REFLETORES LED SLIM 200W, BRANCO FRIO, REF. ILLUMIN OU SIMILAR, FIXADO NO PISO
	9	SPOTS BALIZADORES LED 12W, BRANCO FRIO, REF. ILLUMIN OU SIMILAR
	1	ARANDELAS LED SOBREPOR 24W, BRANCO FRIO, REF. ILLUMIN OU SIMILAR
	6	LÂMPADA TUBULAR LED T8 18W, COM CALHA ACOPLADA, REF. TACHIBANA OU SIMILAR (dim. 40 X 1200mm)
	14	LUMINÁRIA DE EMBUTIR EM FORRO DE GESSO OU MODULADO COM PERFIL "T" COM BARRA DE LED 17W, REF. MINOTAURO SPE SOFT ITAM OU SIMILAR (dim. 212 X 620mm)
	56	LUMINÁRIA DE EMBUTIR EM FORRO DE GESSO OU MODULADO COM PERFIL "T" COM BARRA DE LED 30W, REFLETOR E ALETA, REF. 2005 LED SOFT ITAM OU SIMILAR (dim. 220 X 1200mm)
	89	LUMINÁRIA DE EMBUTIR EM FORRO DE GESSO OU MODULADO COM PERFIL "T" COM BARRA DE LED 31W, REF. MINOTAURO SPE SOFT ITAM OU SIMILAR (dim. 220 X 1200mm)

03	JANEIRO/2023	Revisão do Projeto Arquitetônico Creche e Pré-Escola Tipo 1 Modelo Padrão FNDE em metodologia Building Information Modeling Atenção para aliar a NBR 9050/2020; Alteração da dimensão do terreno para 45 x 65m, com ampliação do pátio central e circulação laterais. Alteração de layout dos ambientes: Cozinha, copa de funcionários, cozinha, lavanderia e DAI.
02	JANEIRO/2017	Atualização a NBR 9050/2015; Alteração: quarto de áreas, fechamento frontal, sanitários 1 e 2, altura da plataforma, mobiliário e equipamento, altura da cerâmica nos sanitários, cor dos porões dos sanitários e altura da porta PA4. Ajustes: do gradil e quarto de carga no controle de água, de duchas higiênicas e escaninhos pré-escala.
01	JULHO/2016	Alteração paredes - shift para tubulação hidráulica e detalhamento; alteração da altura das plataformas.
Nº	DATA	DESCRIÇÃO
CONTROLE DE REVISÕES		

PROJETO PADRÃO - FNDE

PROPRIETÁRIO: PREFEITURA MUNICIPAL DE RIO PARDO

ENDEREÇO: RUA DEPUTADO NELSON MARCHEZAN

MUNICÍPIO - UF: RIO PARDO - RS

PROPRIETÁRIO: PREFEITURA MUNICIPAL DE RIO PARDO

RESP. TÉCNICO: CAU / CREA

AUTOR DO PROJETO: CAU / CREA

APROVAÇÕES

CAU / CREA

ROGERIO LUIZ MONTEIRO 21 56074901

SECRETARIA DE OBRAS

PROJETO ARQUITETÔNICO

Assinatura do profissional: 018/2008

Data de Assinatura do Profissional: 14/09/2023

Data de Assinatura: 09/09/2023

Aprovado por: RENAN JAVI ANDRÉS

OBSERVAÇÕES:

COORDENAÇÃO

CGEST - Coordenação Geral de Infraestrutura Educacional

PLANTA DE FORRO E ILUMINAÇÃO

ARQ

REVISÃO

R.00 R.03

R.01 R.02

ESCALA

1/75, 1/5

DATA EMISSÃO

JAN/2023

PRANCHAS

10/41