

MAPA DE ESQUADRIAS - PORTAS
ESCALA1:250

.

- MEDIDAS E NÍVEIS EM METROS;

- VERIFICAR POSIÇÃO EXATADOS PILARES NO PROJETO ESTRUTURAL;
 - VERIFICAR DETALHES CONSTRUTIVOS PERTINENTES NAS PRANCHAS DE DETALHAMENTO;
 - EM CASO DE CONFLITO DE INFORMAÇÕES ENTRE O PROJETO GRÁFICO E O MEMORIAL DESCRITIVO, PREVALECE A

- EM CASO DE CONFLITO DE INFORMAÇÕES ENTRE O PR INFORMAÇÃO CONTIDA NOS DESENHOS;

- ALTERAÇÕES NESTE PROJETO SOMENTE COM AUTORIZAÇÃO EXPRESSA DO FNDE

REFERENCIAS:

CONTROLE DE REVISÕES

- PLANILHA DE QUANTITATIVOS - MEMORIAL DESCRITIVO E ESPECIFICAÇÕES TÉCNICAS

INDICAÇÃO DE DETALHES


Ref.	Dimensões (cm)	Quant.	Folhas	Abertura	Descrição
PA1	100×210	1	01 FOLHA	DE ABRIR	COM VIDRO E VENEZIANA
PA2	80×210	1	01 FOLHA	DE ABRIR	COM VENEZIANA
PA3	160×210	2	02 FOLHAS	DE ABRIR	COM VENEZIANA
PA4	450×265	12	04 FOLHAS	DE CORRER COM BANDEIRA SUPERIOR FIXA	COM VIDRO
PA5	240×210	1	02 FOLHAS	DE CORRER	COM VIDRO
PA6	110×170	4	02 FOLHAS	DE ABRIR	COM VENEZIANA
PA7	250×210	1	02 FOLHAS	DE ABRIR COM BANDEIRA LATERAL	COM VENEZIANA

LEGENDA DE PORTAS - PORTAS DE VIDRO					
Ref.	Dimensões (cm)	Quant.	Folhas	Abertura	
PV1	185×230	2	02 FOLHAS	DE ABRIR	
PV2	285×265	1	02 FOLHAS	DE ABRIR COM BANDEIRA SUPERIOR E LATERAL	

03	JANEIRO/ 2023	Revisão do Projeto Arquitetônico Creche e Pré-Escola Tipo 1 Modelo Padrão FNDE em metodologia Building Information Modeling. Alteração para atender a NBR 9050/2020; Alteração da dimensão do terreno para 45 x 65m, com ampliação do pátio central e circulações laterais. Alteração de layout dos ambientes: Cozinha, copa de funcionários, rouparia, lavanderia e DML.
02	JANEIRO/ 2017	Atendimento à NBR 9050/2015; Alteração: quadro de áreas, fechamento frontal, sanitários 1 e 2, altura da platibanda, mobiliário e equipamento, altura da ceramica nos sanitários, cor dos portões dos solarios e altura da porta PA4; Acréscimo: do gradil e quadro de cargas no castelo d'água, de duchas higienicas e escaninhos pré-escola.
01	JULHO/ 2016	Alteração paredes - shaft para tubulação hidráulica e detalhamento; alteração da altura da platibanda.
N°	DATA	DESCRIÇÃO

PROJETO PADRÃO - FNDE



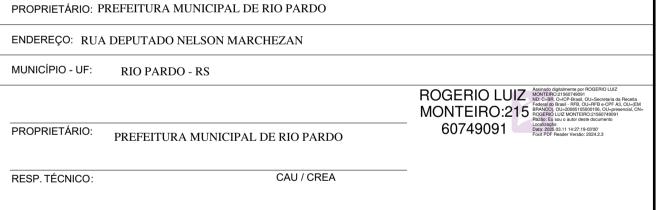

AUTOR DO PROJETO: CAU / CREA

APROVAÇÕES CAU / CREA

PREFEITURA / RA

PREFEITURA MARCIPAL DE

RIO PARDO

SECRETARIA DE OBRAS

PROJETO APROVADO

Número do processo: 016/2025

Data da aprovação: 18/03/2025 Aprovado por: Ernani José Andriola

OBSERVAÇÕES:

(841x594)

	CRECHE I	PRÉ-ESCOLA TIPO 1	
	PROJETO	DE ARQUITETURA	
COORDENAÇÃO CGEST - Coordenação Geral de Infraestrutura Educacional	DETALHAMEI	ARQ	
FORMATO	REVISÃO R.00 R.03 R.01	ESCALA 1:250, 1:25 DATA EMISSÃO	PRANCHA 14/41

JAN/2023