


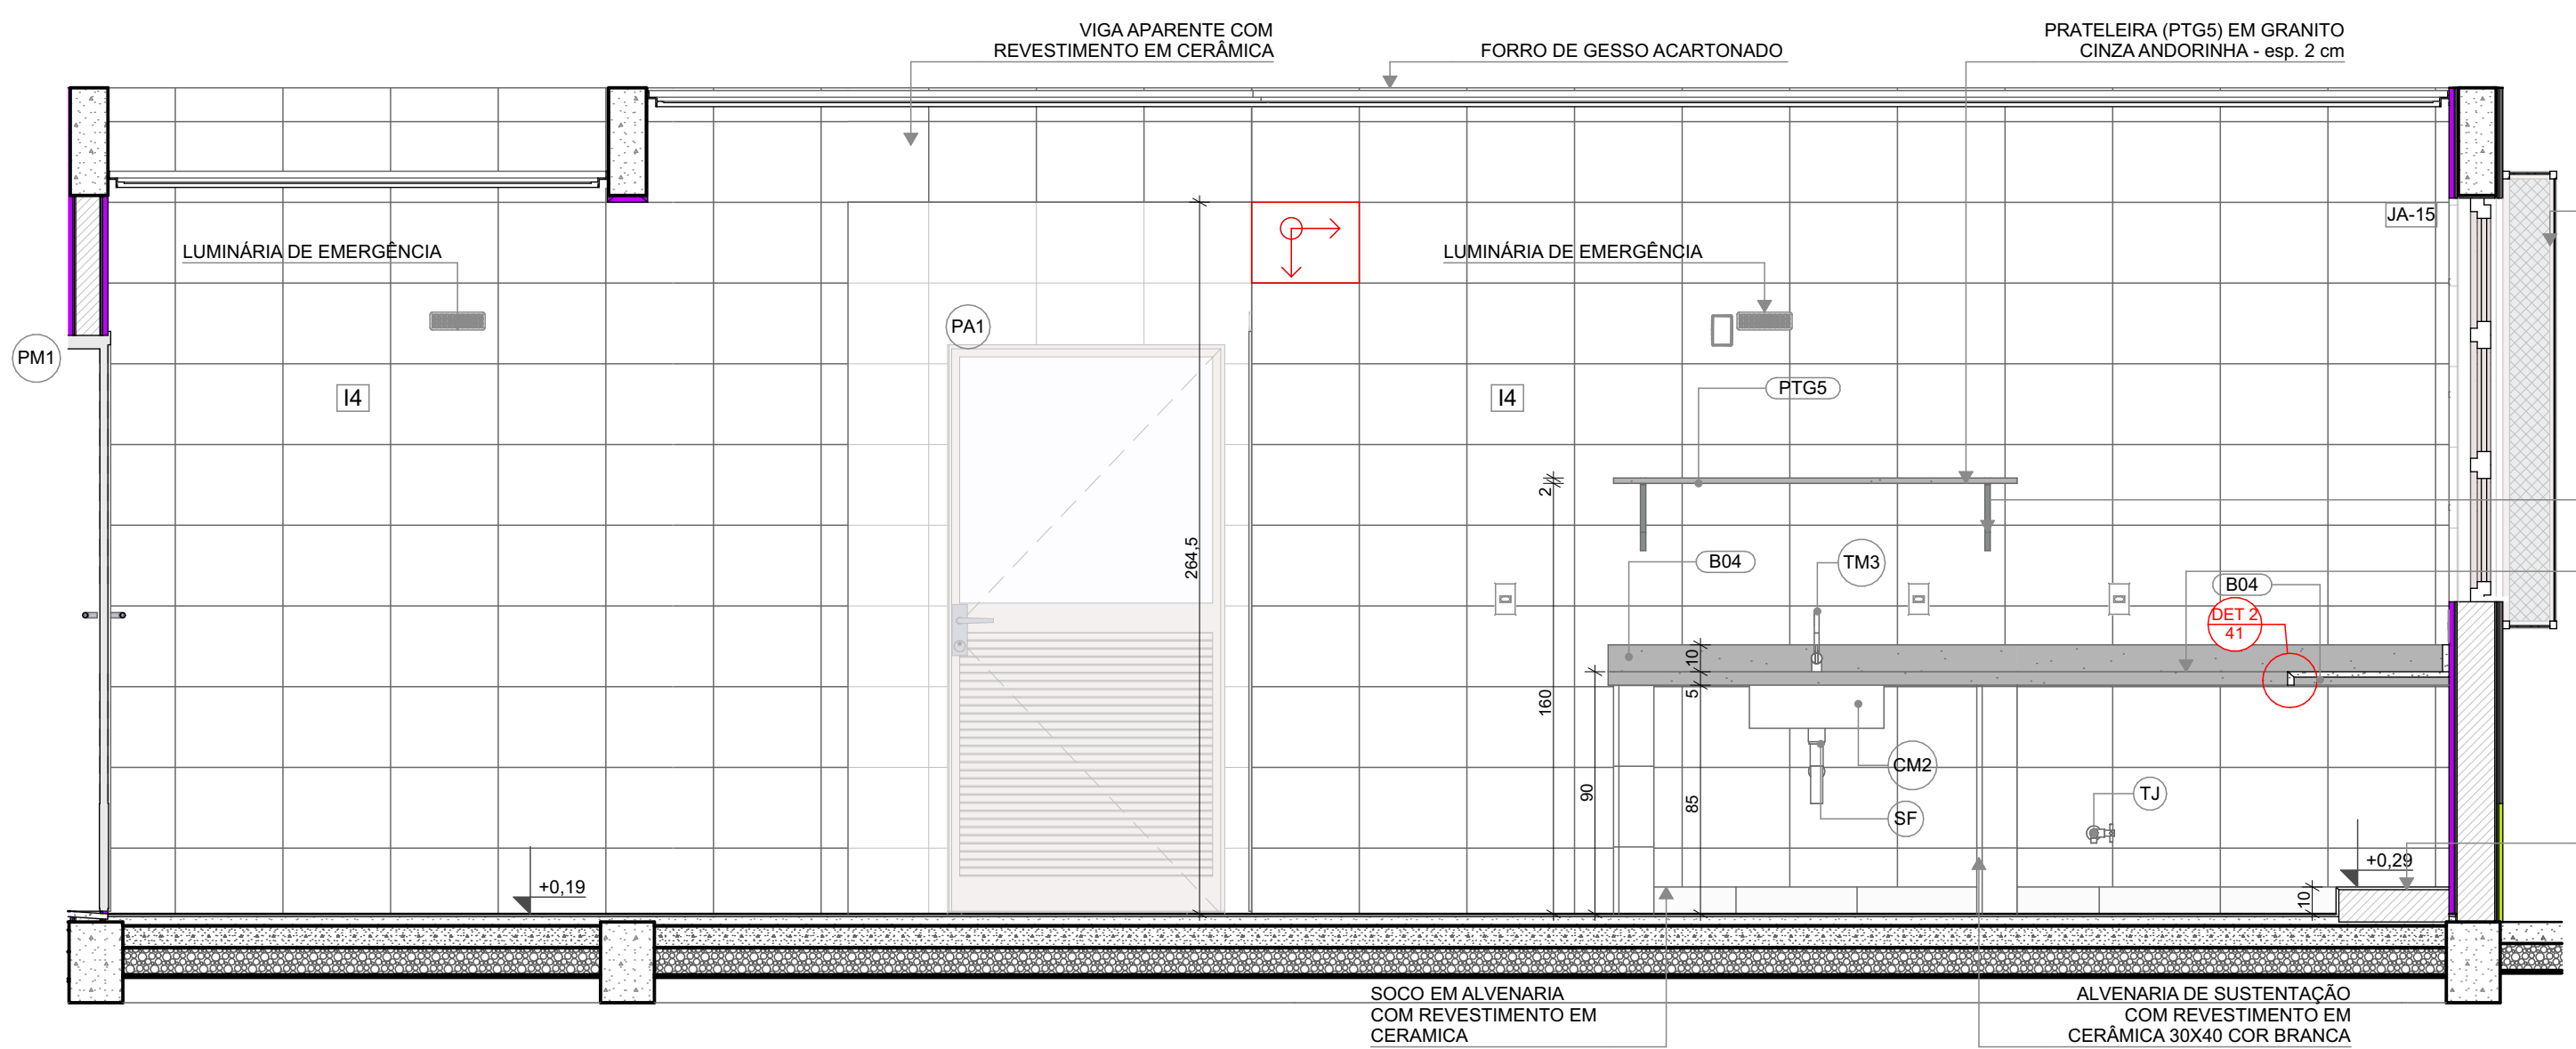

REQUADRO EM ALUMÍNIO COR NATURAL, PARA FIXAÇÃO DE TELA DE NYLON TIPO MOSQUITOIRO, COR CINZA

MÃO-FRANCESA METÁLICA
BANCADA EM GRANITO CINZA ANDORINHA - esp. 2 cm H=0,90cm

SOCO EM ALVENARIA COM REVESTIMENTO EM CERÂMICA

ALVENARIA DE SUSTENTAÇÃO COM REVESTIMENTO EM CERÂMICA 30X40 COR BRANCA

LOUÇAS, ACESSÓRIOS E METAIS				
	ID	Descrição	Vista 2D Planta	Quant.
COZINHA	CM2	CUBA INOX DE EMBUTIR (50x40x20cm)		6
	CM3	CUBA INOX DE EMBUTIR (60x50x40cm)		1
	DS	SABONETEIRA, MELHORAMENTOS OU EQUIVALENTE		1
	DT	DISPENSER PARA PAPEL TOALHA, MELHORAMENTOS OU EQUIVALENTE		1
	LV3	LAVATÓRIO PEQUENO COR BRANCO GELO, COM COLUNA SUSPensa, DECA OU EQUIVALENTE		1
	SF	SIFÃO CROMADO		7
	TE2	TORNEIRA ELÉTRICA DE PAREDE		2
	TJ	TORNEIRA DE PAREDE DE USO GERAL PARA TANQUE OU JARDIM		2
	TM1	TORNEIRA AUTOMÁTICA DE PRESSÃO PARA LAVATÓRIO DE MESA BICA BAIXA, DECA OU EQUIVALENTE		1
	TM3	TORNEIRA PARA COZINHA DE MESA BICA MÓVEL, DECA OU EQUIVALENTE		5

NOTAS

- MEDIDAS E NÍVEIS EM METROS;
- VERIFICAR POSIÇÃO EXATADOS PILARES NO PROJETO ESTRUTURAL;
- VERIFICAR DETALHES CONSTRUTIVOS PERTINENTES NAS PRANCHAS DE DETALHAMENTO;
- EM CASO DE CONFLITO DE INFORMAÇÕES ENTRE O PROJETO GRÁFICO E O MEMORIAL DESCRITIVO, PREVALECE A INFORMAÇÃO CONTIDA NOS DESENHOS;
- ALTERAÇÕES NESTE PROJETO SOMENTE COM AUTORIZAÇÃO EXPRESSA DO FNDE

REFERÊNCIAS:


- PLANILHA DE QUANTITATIVOS
- MEMORIAL DESCRITIVO E ESPECIFICAÇÕES TÉCNICAS

LEGENDA

	INDICAÇÃO NÍVEIS PLANTA E CORTE		INDICAÇÃO DE VISTAS
	INDICAÇÃO DE CORTES		ESPECIFICAÇÃO DE MATERIAIS DE PISO
	INDICAÇÃO DE FACHADAS		ESPECIFICAÇÃO DE MATERIAIS DE PAREDE INTERNA E EXTERNA
	INDICAÇÃO DE PORTAS E JANELAS		ESPECIFICAÇÃO DE MATERIAIS DE TETO
	INDICAÇÃO DE DETALHES		



VISTA 02

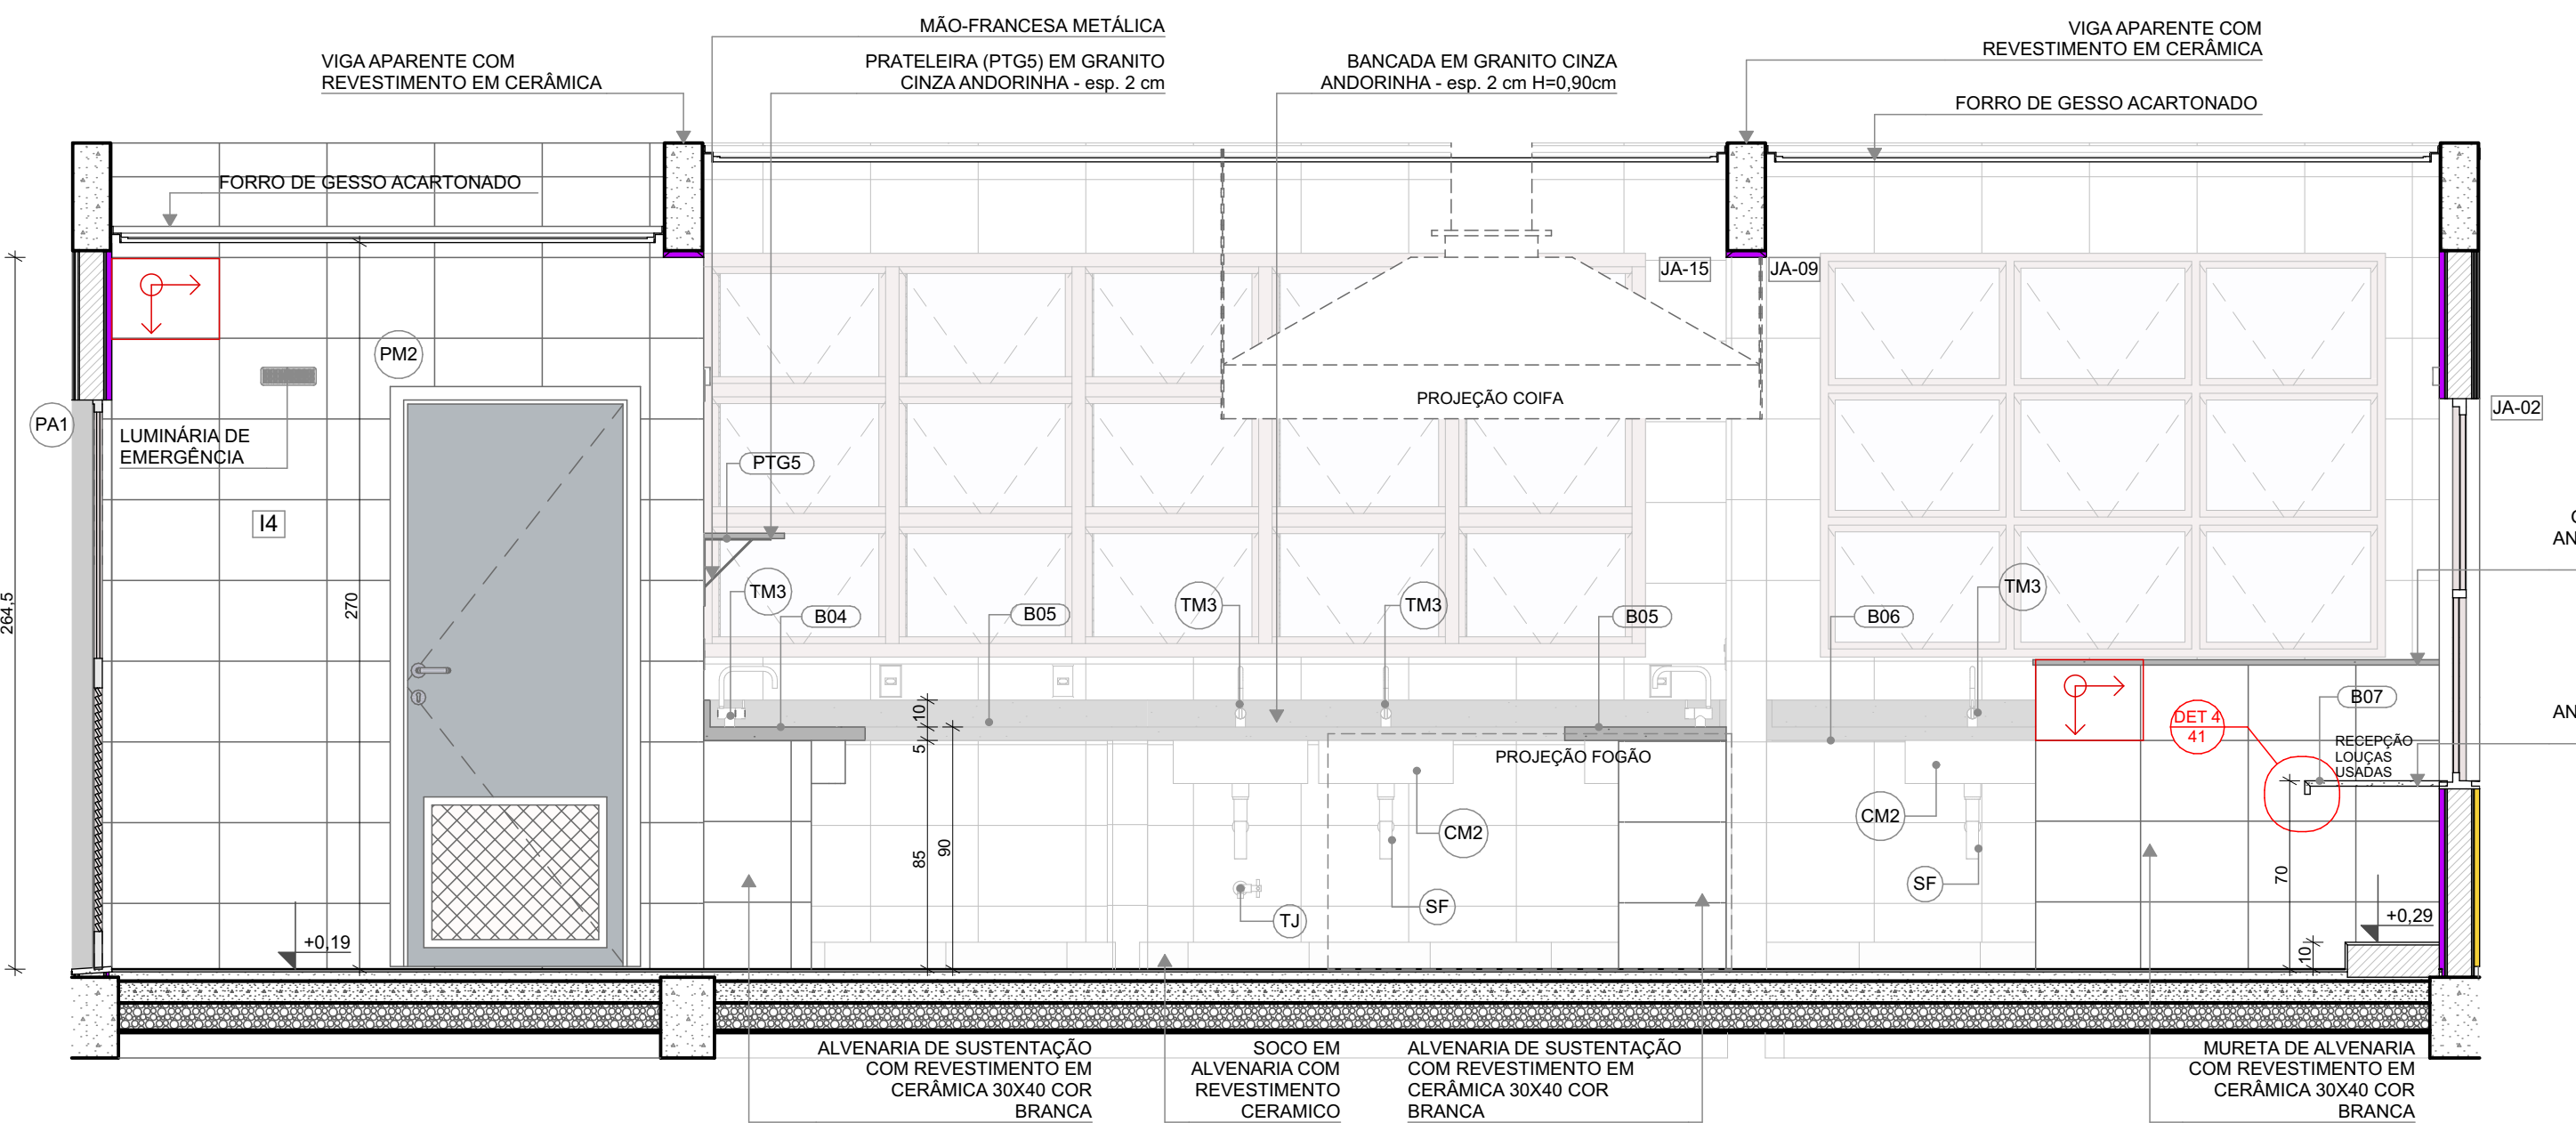


PRATELEIRA (PTG3b) EM GRANITO CINZA ANDORINHA - esp. 2 cm

PEITORIL EM GRANITO CINZA ANDORINHA - esp. 2 cm H=1,15cm

BANCADA (B07) EM GRANITO CINZA ANDORINHA - esp. 2 cm H=0,70cm


SOCO EM ALVENARIA COM REVESTIMENTO CERÂMICO

MURETA DE ALVENARIA COM REVESTIMENTO EM CERÂMICA 30X40 COR BRANCA

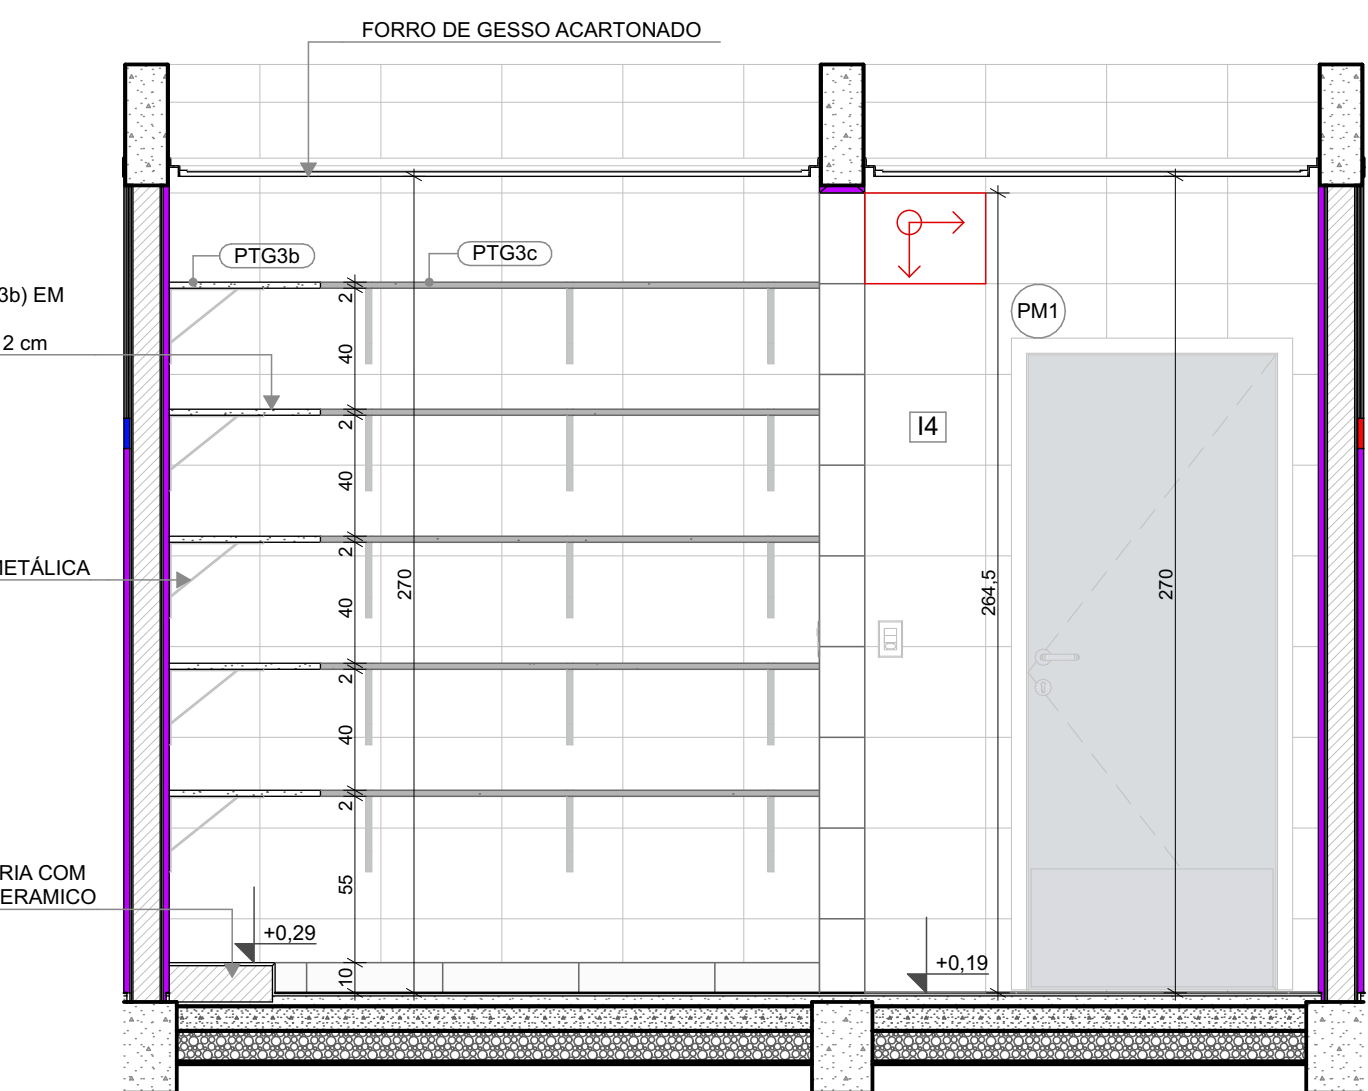

VISTA 05

VISTA 03

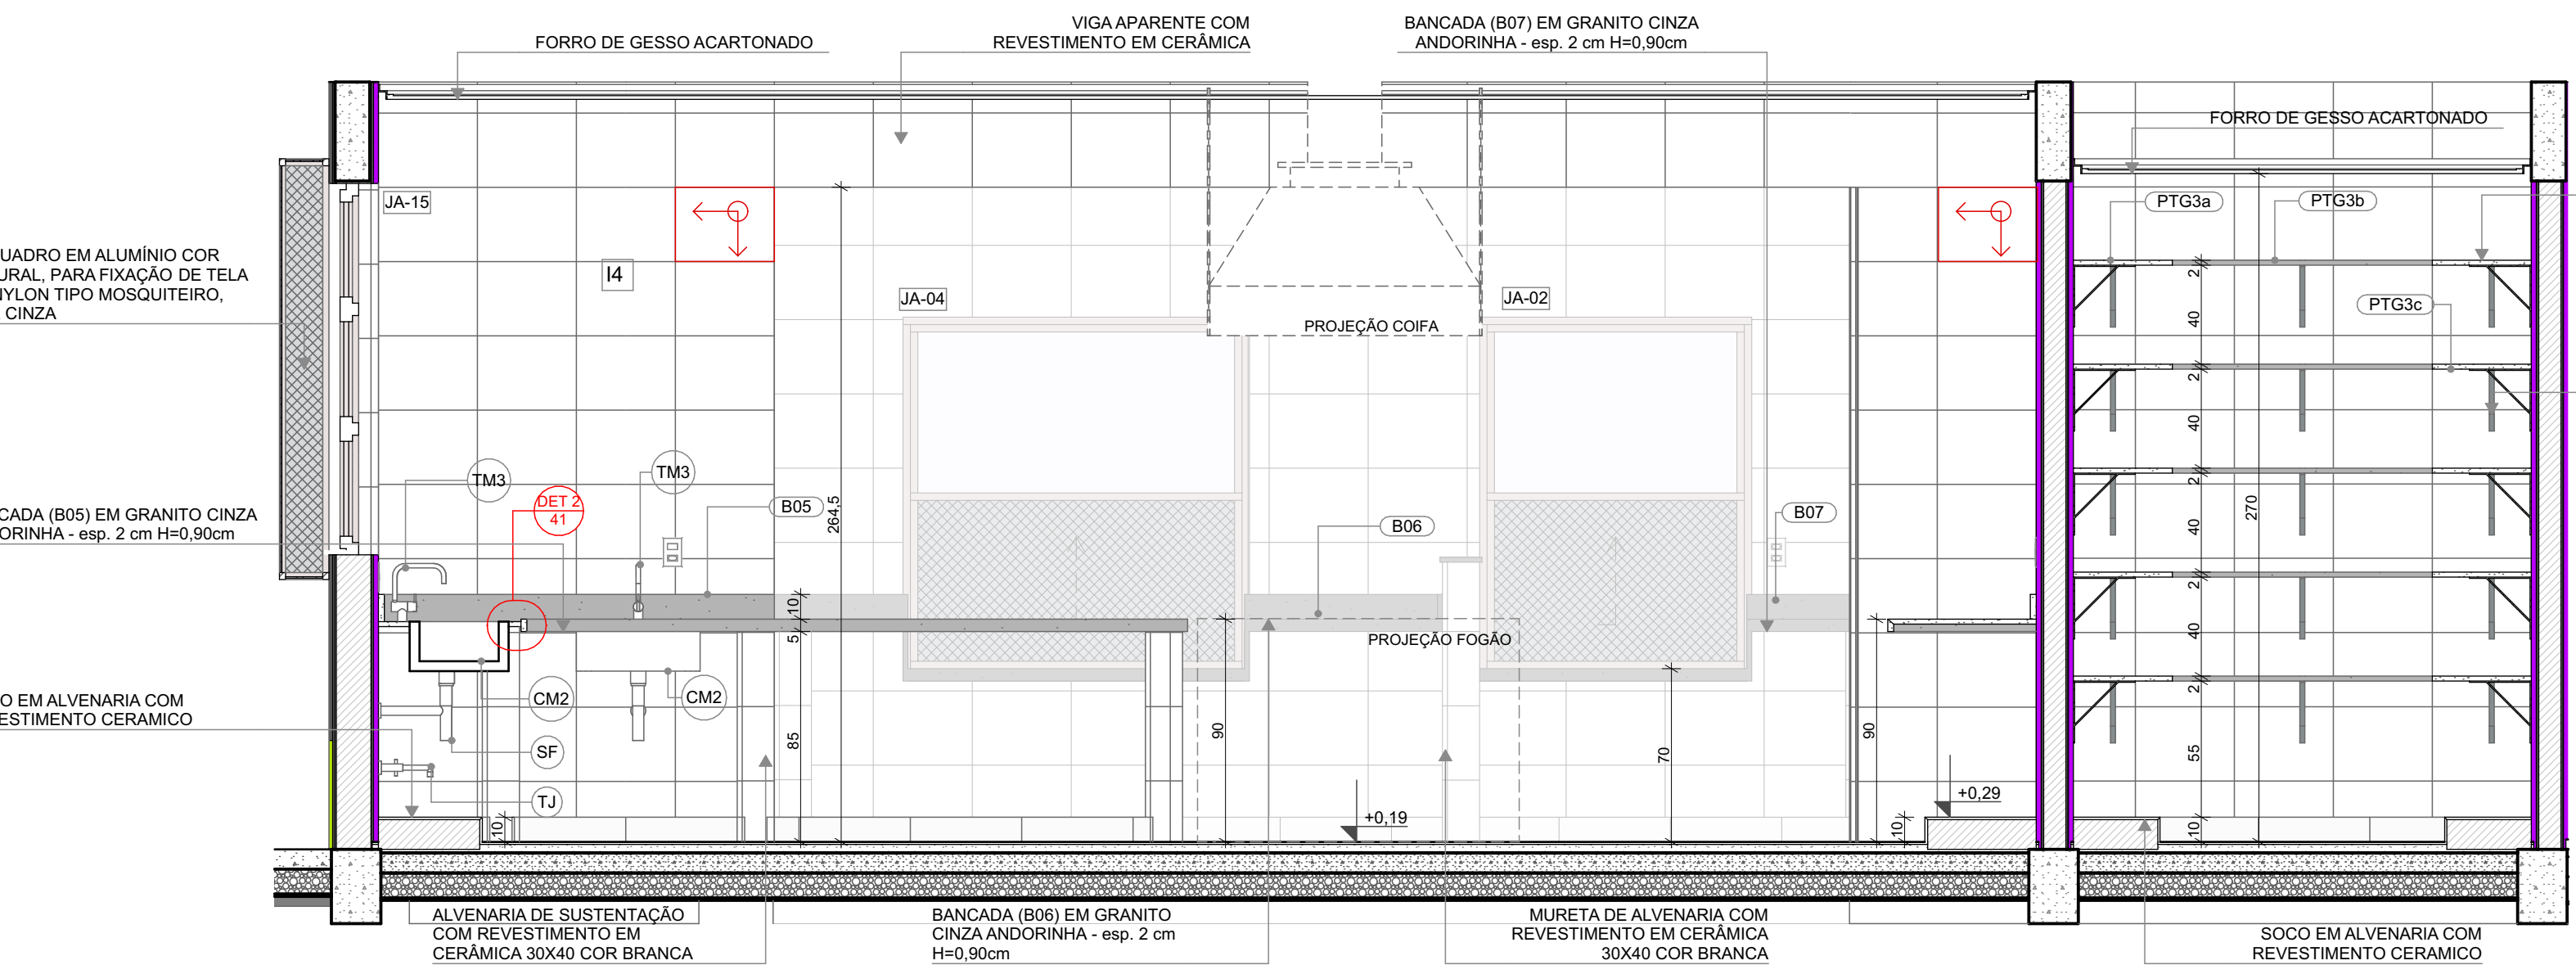

REQUADRO EM ALUMÍNIO COR NATURAL, PARA FIXAÇÃO DE TELA DE NYLON TIPO MOSQUITOIRO, COR CINZA

BANCADA (B05) EM GRANITO CINZA ANDORINHA - esp. 2 cm H=0,90cm

SOCO EM ALVENARIA COM REVESTIMENTO CERÂMICO

ALVENARIA DE SUSTENTAÇÃO COM REVESTIMENTO EM CERÂMICA 30X40 COR BRANCA

VISTA 04

PRATELEIRA (PTG3b) EM GRANITO CINZA ANDORINHA - esp. 2 cm


MÃO-FRANCESA METÁLICA

BANCADA (B06) EM GRANITO CINZA ANDORINHA - esp. 2 cm H=0,90cm

MURETA DE ALVENARIA COM REVESTIMENTO EM CERÂMICA 30X40 COR BRANCA

SOCO EM ALVENARIA COM REVESTIMENTO CERÂMICO

VISTA 06

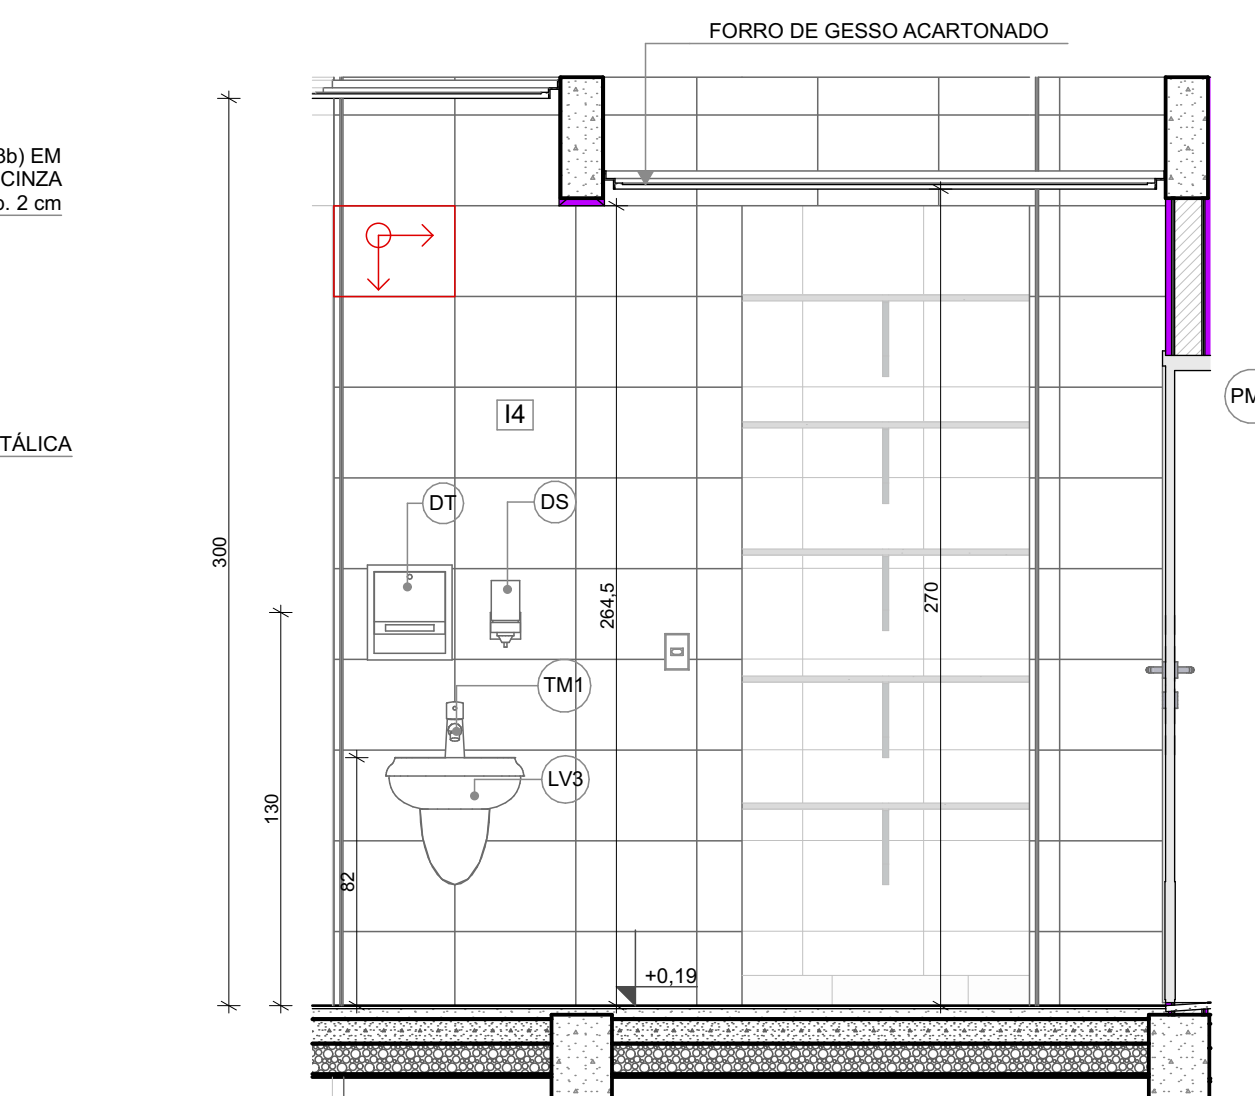

VISTA 06

03	JANEIRO/ 2023	Revisão do Projeto Arquitetônico Creche e Pré-Escola Tipo 1 Modelo Padrão FNDE em metodologia Building Information Modeling. Alteração para atender a NBR 9050/2020: Alteração da dimensão do terreno para 45 x 65m, com ampliação do pátio central e circulações laterais. Alteração de layout dos ambientes: Cozinha, copa de funcionários, rouparia, lavanderia e DML.
02	JANEIRO/ 2017	Atendimento à NBR 9050/2015: Alteração: quadro de áreas, fechamento frontal, sanitários 1 e 2, altura da platibanda, mobiliário e equipamento, altura da cerâmica nos sanitários, cor dos portões dos solares e altura da porta PA4; Acrescimo: do gradil e quadro de cargas no castelo d'água, de duchas higienicas e escaninhos pré-escala.
01	JULHO/ 2016	Alteração paredes - shaft para tubulação hidráulica e detalhamento; alteração da altura da platibanda.
Nº	DATA	DESCRIÇÃO

CONTROLE DE REVISÕES

FNDE MINISTÉRIO DA EDUCAÇÃO

PROJETO PADRÃO - FNDE

PROPRIETÁRIO: PREFEITURA MUNICIPAL DE RIO PARDO

ENDEREÇO: RUA DEPUTADO NELSON MARCHEZAN

MUNICÍPIO - UF: RIO PARDO - RS

PROPRIETÁRIO: PREFEITURA MUNICIPAL DE RIO PARDO

RESP. TÉCNICO: CAU / CREA

AUTOR DO PROJETO: CAU / CREA

APROVAÇÕES

ROGERIO LUIZ MONTEIRO 21560749091

ROGERIO LUIZ MONTEIRO 21560749091

CRECHE PRÉ-ESCOLA TIPO 1 PROJETO DE ARQUITETURA

COORDENAÇÃO

CGEST - Coordenação Geral de Infraestrutura Educacional

AMPLIAÇÃO DO BLOCO A - COZINHA

ARQ

FORMATO

(841x594)

REVISÃO

R.00 R.03

R.01 R.02

ESCALA

1:25

DATA EMISSÃO

JAN/2023

PRANCHA

27/41