## 1 ROUPARIA E LAVANDERIA/DML
ESCALA1:25




## PLANTA BAIXA




## VISTA 01

| LEGENDA REVESTIMENTOS PAREDES | | |
|---|---|---|
| I4 | | CERÂMICA 30x40cm, COR BRANCO GELO, DO PISO AO TETO |
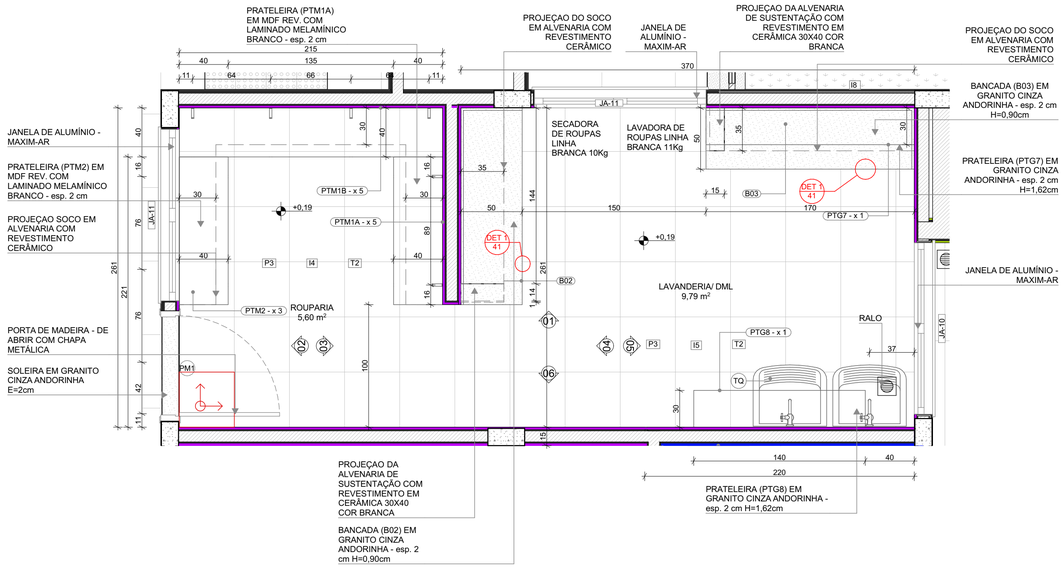
| LOUÇAS, ACESSÓRIOS E METAIS | | | | |
|---|---|---|---|---|
| | ID | Descrição | Vista 2D Planta | Quant. |
| LAVANDERIA/ DML | | | | |
| | SF | SIFÃO CROMADO | | 2 |
| | TJ | TORNEIRA DE PAREDE DE USO GERAL PARA TANQUE OU JARDIM | | 2 |
| | TQ | TANQUE DE LOUÇA 40l, COR BRANCO GELO, DECA OU EQUIVALENTE | | 2 |

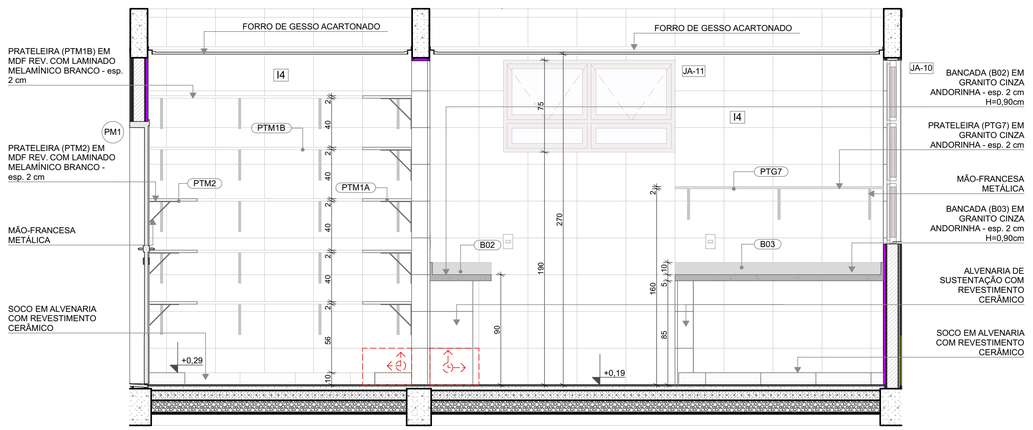


## VISTA 02




## VISTA 03

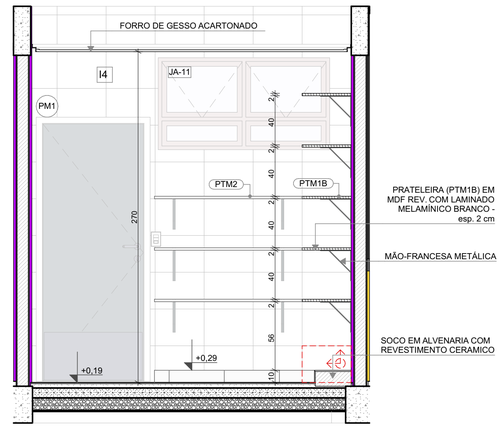


## VISTA 04

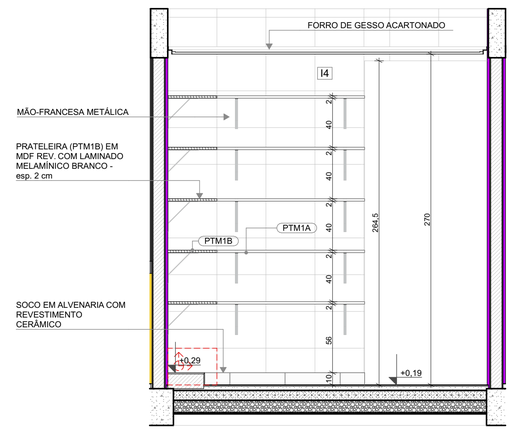


## VISTA 05

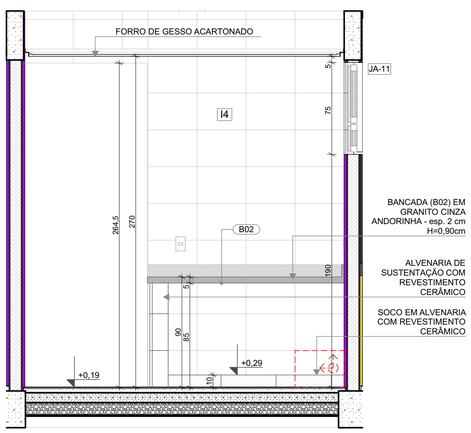


## VISTA 06

NOTAS

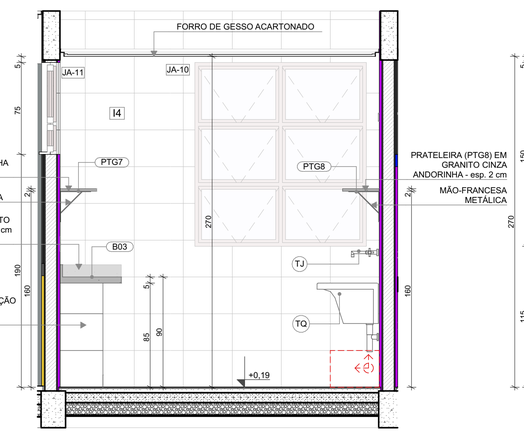- MEDIDAS E NÍVEIS EM METROS;
- VERIFICAR POSIÇÃO EXATADOS PILARES NO PROJETO ESTRUTURAL;
- VERIFICAR DETALHES CONSTRUTIVOS PERTINENTES NAS PRANCHAS DE DETALHAMENTO;
- EM CASO DE CONFLITO DE INFORMAÇÕES ENTRE O PROJETO GRÁFICO E O MEMORIAL DESCRITIVO, PREVALECE A INFORMAÇÃO CONTIDA NOS DESENHOS;
- ALTERAÇÕES NESTE PROJETO SOMENTE COM AUTORIZAÇÃO EXPRESSA DO FNDE

REFERENCIAS:

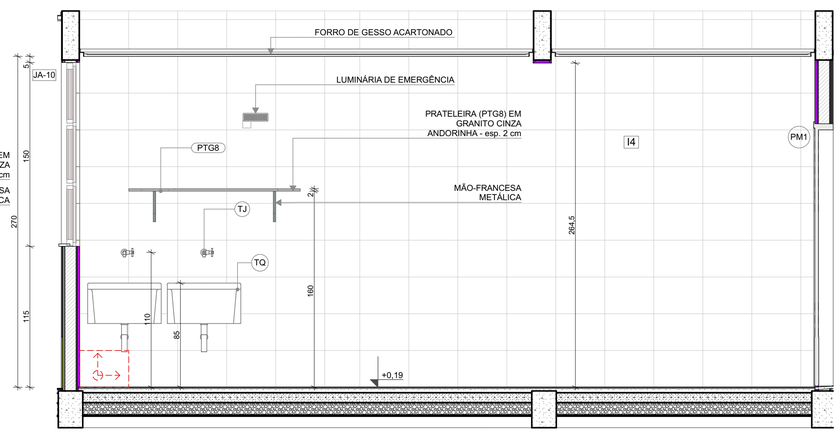- PLANILHA DE QUANTITATIVOS
- MEMORIAL DESCRITIVO E ESPECIFICAÇÕES TÉCNICAS

## LEGENDA

| | | | |
|---|---|---|---|
| +0,00 (NA) +0,00 (NO) / +0,03 (NA) | INDICAÇÃO NÍVEIS PLANTA E CORTE | 01 | INDICAÇÃO DE VISTAS |
| X PE-XX | INDICAÇÃO DE CORTES | P1 | ESPECIFICAÇÃO DE MATERIAIS DE PISO |
| X PE-XX | INDICAÇÃO DE FACHADAS | I1 / E1 | ESPECIFICAÇÃO DE MATERIAIS DE PAREDE INTERNA E EXTERNA |
| PMX / JA-X | INDICAÇÃO DE PORTAS E JANELAS | T1 | ESPECIFICAÇÃO DE MATERIAIS DE TETO |
| DET X XX | INDICAÇÃO DE DETALHES | | |




| N° | DATA | DESCRIÇÃO |
|---|---|---|
| 03 | JANEIRO/ 2023 | Revisão do Projeto Arquitetônico Creche e Pré-Escola Tipo 1 Modelo Padrão FNDE em metodologia Building Information Modeling.<br>Alteração para atender a NBR 9050/2020;<br>Alteração da dimensão do terreno para 45 x 65m, com ampliação do pátio central e circulações laterais.<br>Alteração de layout dos ambientes: Cozinha, copa de funcionários, rouparia, lavanderia e DML. |
| 02 | JANEIRO/ 2017 | Atendimento à NBR 9050/2015;<br>Alteração: quadro de áreas, fechamento frontal, sanitários 1 e 2, altura da platibanda, mobiliário e equipamento, altura da ceramica nos sanitários, cor dos portões dos solarios e altura da porta PA4;<br>Acréscimo: do gradil e quadro de cargas no castelo d'água, de duchas higienicas e escaninhos pré-escola. |
| 01 | JULHO/ 2016 | Alteração paredes - shaft para tubulação hidráulica e detalhamento; alteração da altura da platibanda. |

CONTROLE DE REVISÕES

MINISTÉRIO DA EDUCAÇÃO

# PROJETO PADRÃO - FNDE

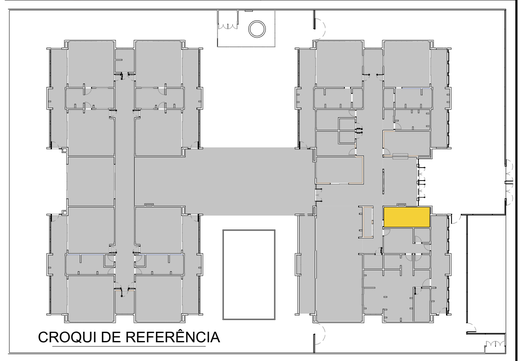PROPRIETÁRIO: PREFEITURA MUNICIPAL DE RIO PARDO

ENDEREÇO: RUA DEPUTADO NELSON MARCHEZAN

MUNICÍPIO - UF: RIO PARDO - RS

PROPRIETÁRIO: PREFEITURA MUNICIPAL DE RIO PARDO

RESP. TÉCNICO: CAU / CREA

AUTOR DO PROJETO: CAU / CREA

ROGERIO LUIZ MONTEIRO:21560749091

Assinado digitalmente por ROGERIO LUIZ MONTEIRO:21560749091
DN: C=BR, O=ICP-Brasil, OU=Secretaria da Receita Federal do Brasil - RFB, OU=RFB e-CPF A1, OU=(EM BRANCO), OU=00987030000156, OU=presencial, CN=ROGERIO LUIZ MONTEIRO:21560749091
Razão: Eu sou o autor deste documento
Localização:
Data: 2023.01.11 14:46:54-03'00'
Foxit PDF Reader Versão: 2024.2.0

APROVAÇÕES

CAU / CREA

PREFEITURA / RA

RIO PARDO
SECRETARIA DE OBRAS
PROJETO APROVADO
Número do processo: **016/2025**
Data de Abertura do Processo: **13/03/2025**
Data da aprovação: **18/03/2025**
Aprovado por: **Emani José Andriola**

OBSERVAÇÕES:

## CRECHE PRÉ-ESCOLA TIPO 1
## PROJETO DE ARQUITETURA

| COORDENAÇÃO | AMPLIAÇÃO DO BLOCO A - ROUPARIA E LAVANDERIA/ DML | | ARQ |
|---|---|---|---|
| CGEST - Coordenação Geral de Infraestrutura Educacional | REVISÃO: R.00 R.03 R.01 R.02 | ESCALA: 1:25 | PRANCHA: 28/41 |
| FORMATO: (841x594) | | DATA EMISSÃO: JAN/2023 | |