




FORRO DE GESSO ACARTONADO

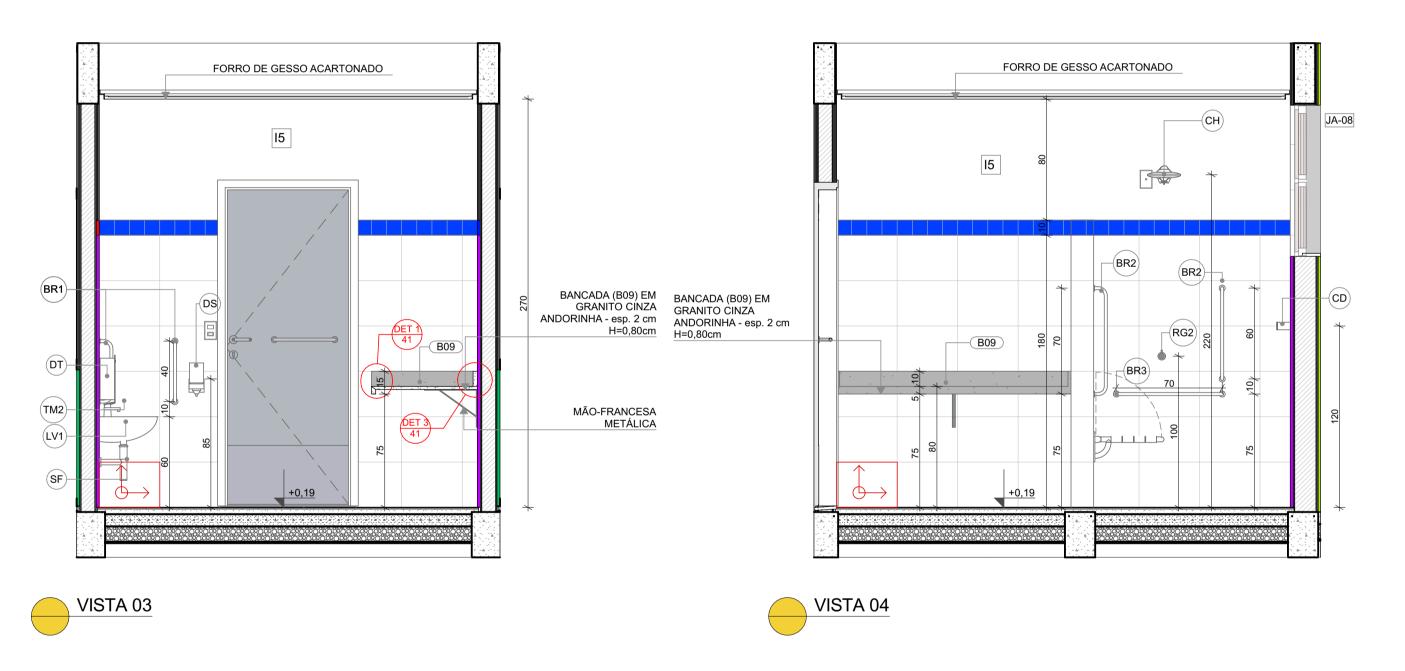

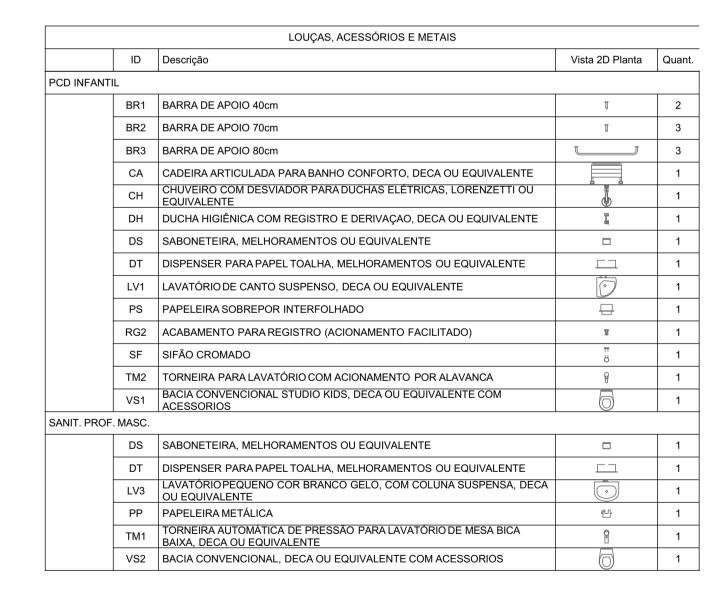


MOBILIÁRIOS/EQUIPAMENTOS FIXOS						
	ID	Descrição	Vista 2D Planta	Quant.		
PCD INFANT	TL.					
	ES3	ESPELHO 50x90cm		1		
SANIT. PROF	MASC.			•		
	ES3	ESPELHO 50x90cm		1		

LEGE	LEGENDA REVESTIMENTOS PAREDES				
15		CERÂMICA 30x40cm, COR BRANCO GELO ATÉ 1,8m , FAIXA CERÂMICA 10x10cm (AZUL E VERMELHA E PINTURA ACRÍLICA COR BRANCO GELO (VER AMPLIAÇÕES)			

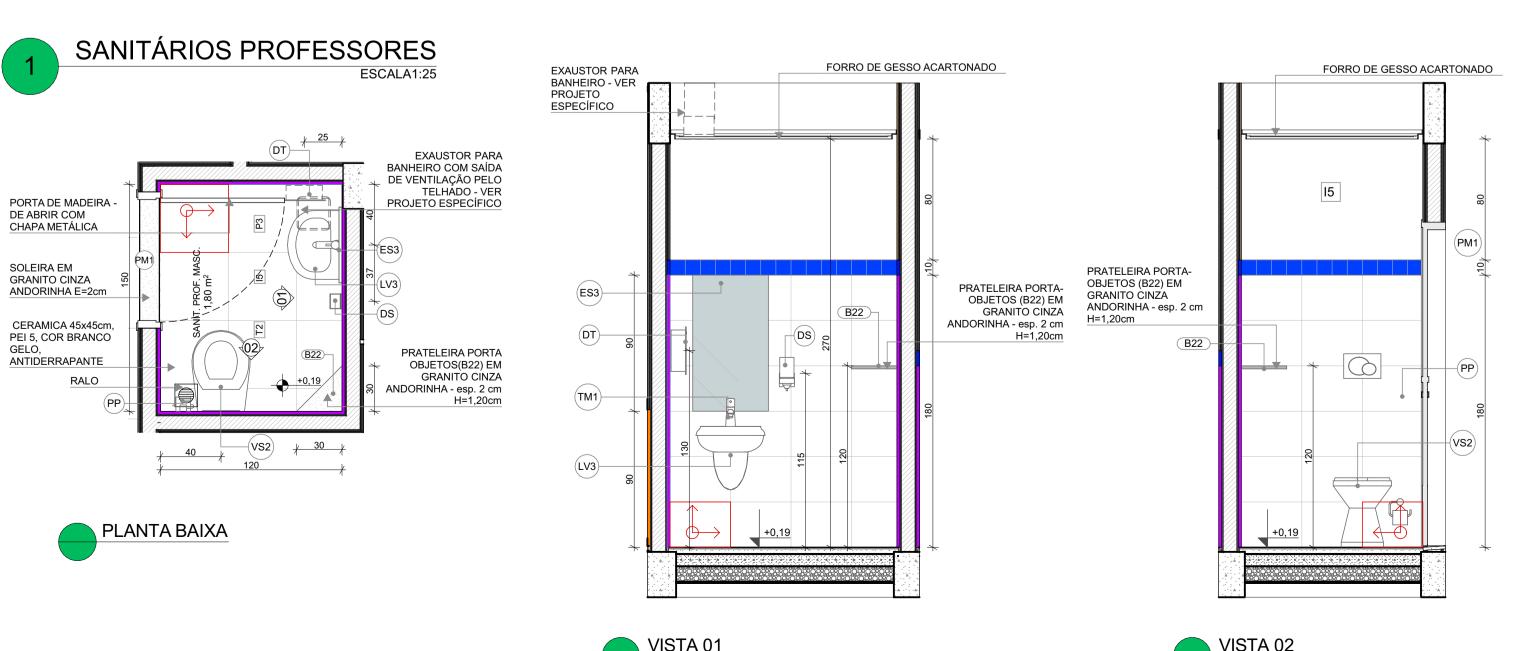

- MEDIDAS E NÍVEIS EM METROS; - VERIFICAR POSIÇÃO EXATADOS PILARES NO PROJETO ESTRUTURAL; - VERIFICAR DETALHES CONSTRUTIVOS PERTINENTES NAS PRANCHAS DE DETALHAMENTO; - EM CASO DE CONFLITO DE INFORMAÇÕES ENTRE O PROJETO GRÁFICO E O MEMORIAL DESCRITIVO, PREVALECE A INFORMAÇÃO CONTIDA NOS DESENHOS; - ALTERAÇÕES NESTE PROJETO SOMENTE COM AUTORIZAÇÃO EXPRESSA DO FNDE REFERENCIAS: - PLANILHA DE QUANTITATIVOS - MEMORIAL DESCRITIVO E ESPECIFICAÇÕES TÉCNICAS +0.00 (NA) +0.00 (NO) +0.00 (NA) INDICAÇÃO NÍVEIS PLANTA E CORTE INDICAÇÃO DE VISTAS INDICAÇÃO DE CORTES ESPECIFICAÇÃO DE MATERIAIS DE PISO ESPECIFICAÇÃO DE MATERIAIS DE PAREDE INDICAÇÃO DE FACHADAS INTERNA E EXTERNA INDICAÇÃO DE PORTAS E JANELAS ESPECIFICAÇÃO DE MATERIAIS DE TETO INDICAÇÃO DE DETALHES

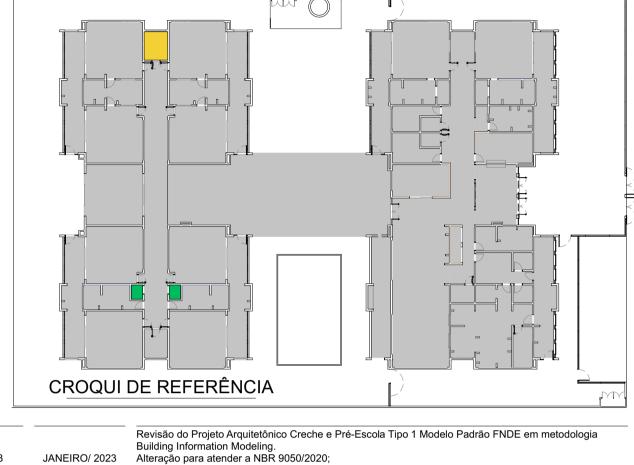

		Alteração da dimensão do terreno para 45 x 65m, com ampliação do pátio central e circulações laterais Alteração de layout dos ambientes: Cozinha, copa de funcionários, rouparia, lavanderia e DML.
02	JANEIRO/ 2017	Atendimento à NBR 9050/2015; Alteração: quadro de áreas, fechamento frontal, sanitários 1 e 2, altura da platibanda, mobiliário e equipamento, altura da ceramica nos sanitários, cor dos portões dos solarios e altura da porta PA4; Acréscimo: do gradil e quadro de cargas no castelo d'água, de duchas higienicas e escaninhos pré-esc
01	JULHO/ 2016	Alteração paredes - shaft para tubulação hidráulica e detalhamento; alteração da altura da platibanda.
N°	DATA	DESCRIÇÃO
CONTROL	LE DE REVISÕES	

MINISTÉRIO DA **EDUCAÇÃO**

PROJETO PADRÃO - FNDE

PROPRIETÁRIO: PREFEITURA MUNICIPAL DE RIO PARDO

MUNICÍPIO - UF: RIO PARDO -RS

ENDEREÇO: RUA DEPUTADO NELSON MARCHEZAN

PROPRIETÁRIO: PREFEITURA MUNICIPAL DE RIO PARDO CAU / CREA RESP. TÉCNICO:

AUTOR DO PROJETO: CAU / CREA

APROVAÇÕES CAU / CREA

> PREFEITURA / RA PREFEITURA MUNICIPAL DE RIO PARDO SECRETARIA DE OBRAS

> > PROJETO APROVADO Número do processo: 016/2025 Data de Abertura do Processo: 13/03/2025 Data da aprovação: 18/03/2025 Aprovado por: Ernani José Andriola

ROGERIO LUIZ MONTEIRO 215

560749091 Razão: Eu sou o autor deste documen Localização: Data: 2025 03.1114.47:57-0300' Foxit PDF Reader Versão: 2024.2.3

MONTEIRO:21

OBSERVAÇÕES:

CRECHE PRÉ-ESCOLA TIPO 1							
	PROJETO DE	ARQUITETURA					
COORDENAÇÃO CGEST - Coordenação Geral de Infraestrutura Educacional	AMPLIAÇÃO DO BLOCO B - SANIT. PCD INFANTIL E SANIT. PROFESSORES		AF				
	DE) (10 % O	FOCALA	DDANIOUA				

1:25 R.00 R.03 32/41 DATA EMISSÃO R.02 (841x594) JAN/2023