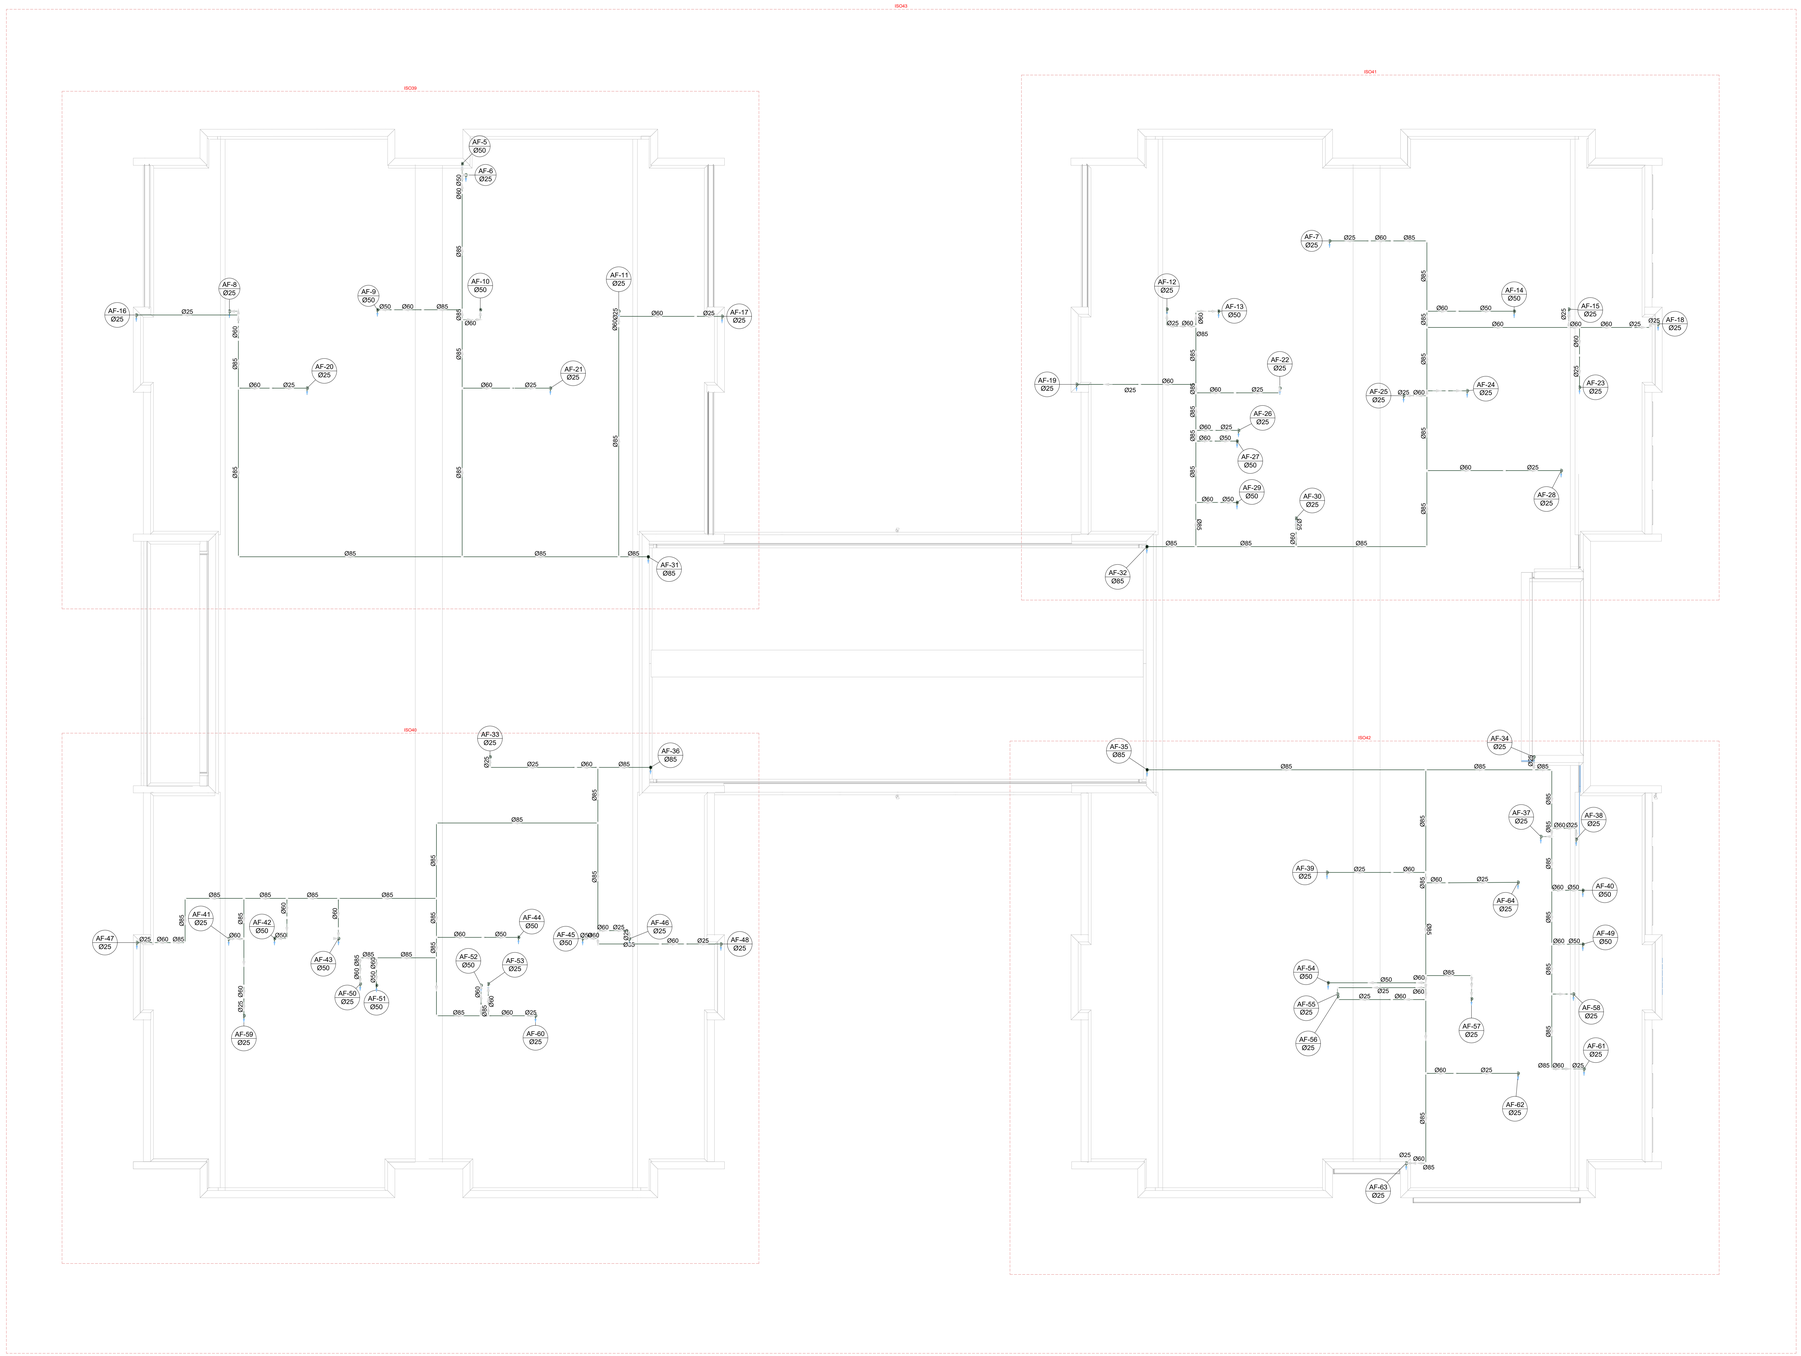

Legenda de condutos - COBERTURA
Água fria

N°	DATA	DESCRIÇÃO
03	JANEIRO/ 2023	Revisão geral da disciplina conforme a atualização da arquitetura. Redimensionamento dos pontos de água fria, esgoto cloacal e pluvial para adequação da arquitetura e novo layout. Atendimento a NBR 5626/2020.
02	JANEIRO/ 2017	Atendimento à NBR 9050/2015; Alteração: quadro de áreas, fechamento frontal, sanitários 1 e 2, altura da platibanda, mobiliário e equipamento, altura da ceramica nos sanitários, cor dos portões dos solarios e altura da porta PA4; Acréscimo: gradil e quadro de cargas no castelo d'água, de duchas higiênicas e escaninhos pré-escola.
01	JULHO/ 2016	Alteração paredes - shaft para tubulação hidráulica e detalhamento; alteração da altura da platibanda.

CONTROLE DE REVISÕES

FNDE MINISTÉRIO DA EDUCAÇÃO

PROJETO PADRÃO - FNDE

PROPRIETÁRIO: PREFEITURA MUNICIPAL DE RIO PARDO

ENDEREÇO: RUA DEPUTADO NELSON MARCHEZAN

MUNICÍPIO - UF: RIO PARDO - RS

PROPRIETÁRIO: PREFEITURA MUNICIPAL DE RIO PARDO

RESP. TÉCNICO: CAU / CREA

AUTOR DO PROJETO: CAU / CREA

ROGERIO LUIZ MONTEIRO:21560749091

Assinado digitalmente por ROGERIO LUIZ MONTEIRO:21560749091
DN: C=BR, O=ICP-Brasil, OU=Secretaria da Receita Federal do Brasil - RFB, OU=RFB e-CPF A1, OU=Videoconferência, OU=AC SOLUTI Multipla, CN=ROGERIO LUIZ MONTEIRO:21560749091
Motivo: Eu sou o autor deste documento
Local: RIO PARDO
Data: 2023.01.11 15:45:00 -03'00'
Adobe Acrobat Reader versão: 2022.2.0

APROVAÇÕES

CAU / CREA

PREFEITURA / RA

RIO PARDO
SECRETARIA DE OBRAS
PROJETO APROVADO
Número do processo: **016/2020**
Data de Abertura do Processo: **13/02/2020**
Data da aprovação: **19/03/2020**
Aprovado por: **Ernani José Andreola**

OBSERVAÇÕES:

CRECHE PRÉ-ESCOLA - TIPO 1

PROJETO DE ÁGUA FRIA

COORDENAÇÃO: CGEST - Coordenação Geral de Infraestrutura Educacional

PLANTA DE LANÇAMENTO DA REDE
PLANTA BAIXA COBERTURA

HAF

FORMATO: (1189x841)

REVISÃO: R.00 R.01 R.02 R.03

ESCALA: 1:75

DATA EMISSÃO: JAN/2023

PRANCHA: 02/15

2 PLANTA BAIXA COBERTURA - ÁGUA FRIA
ESCALA 1/75