




D10 DETALHE ISO 10
ESCALA 1/25

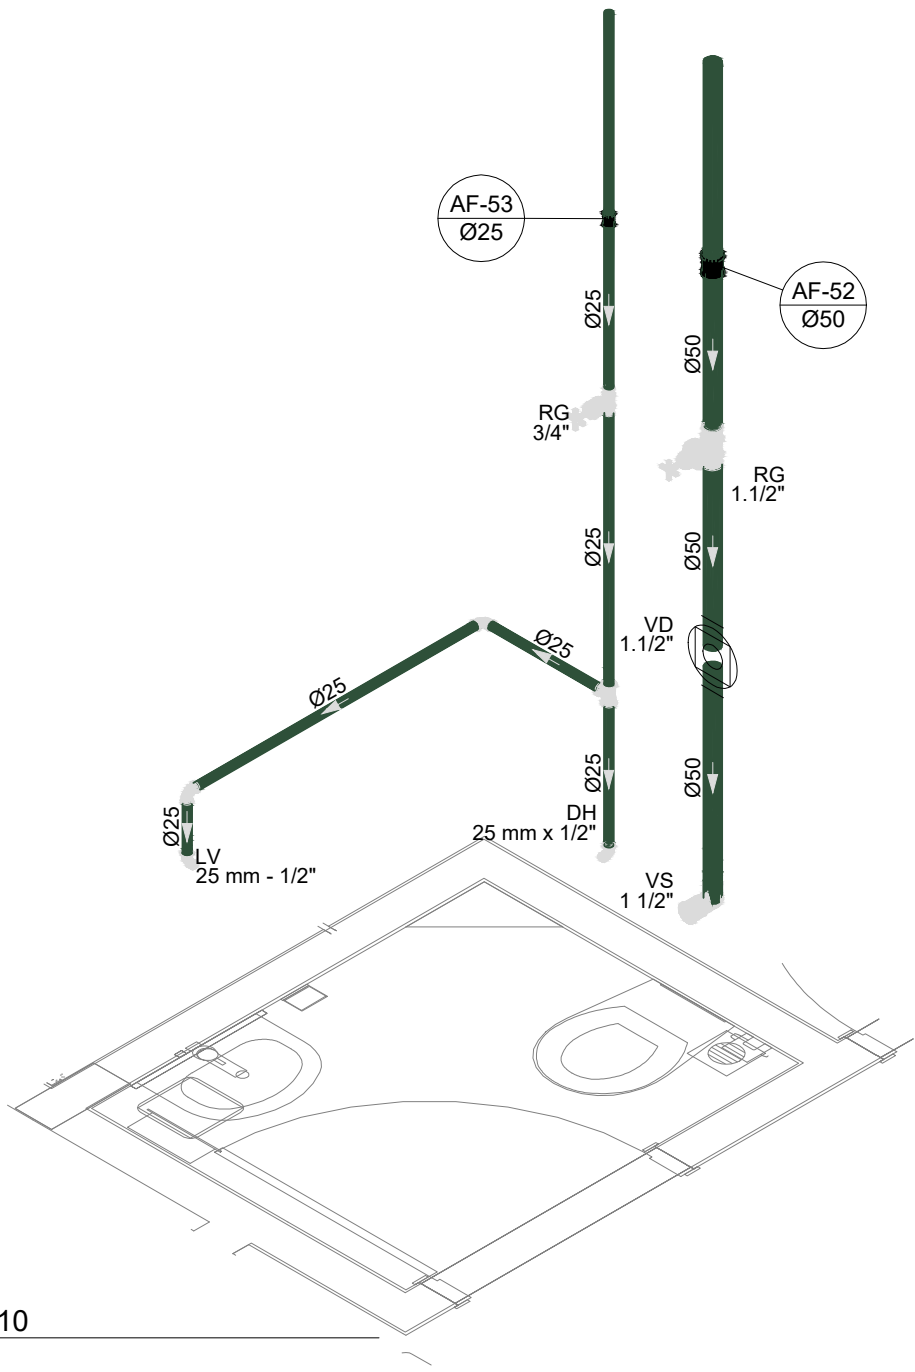


D11 DETALHE ISO 11
ESCALA 1/25

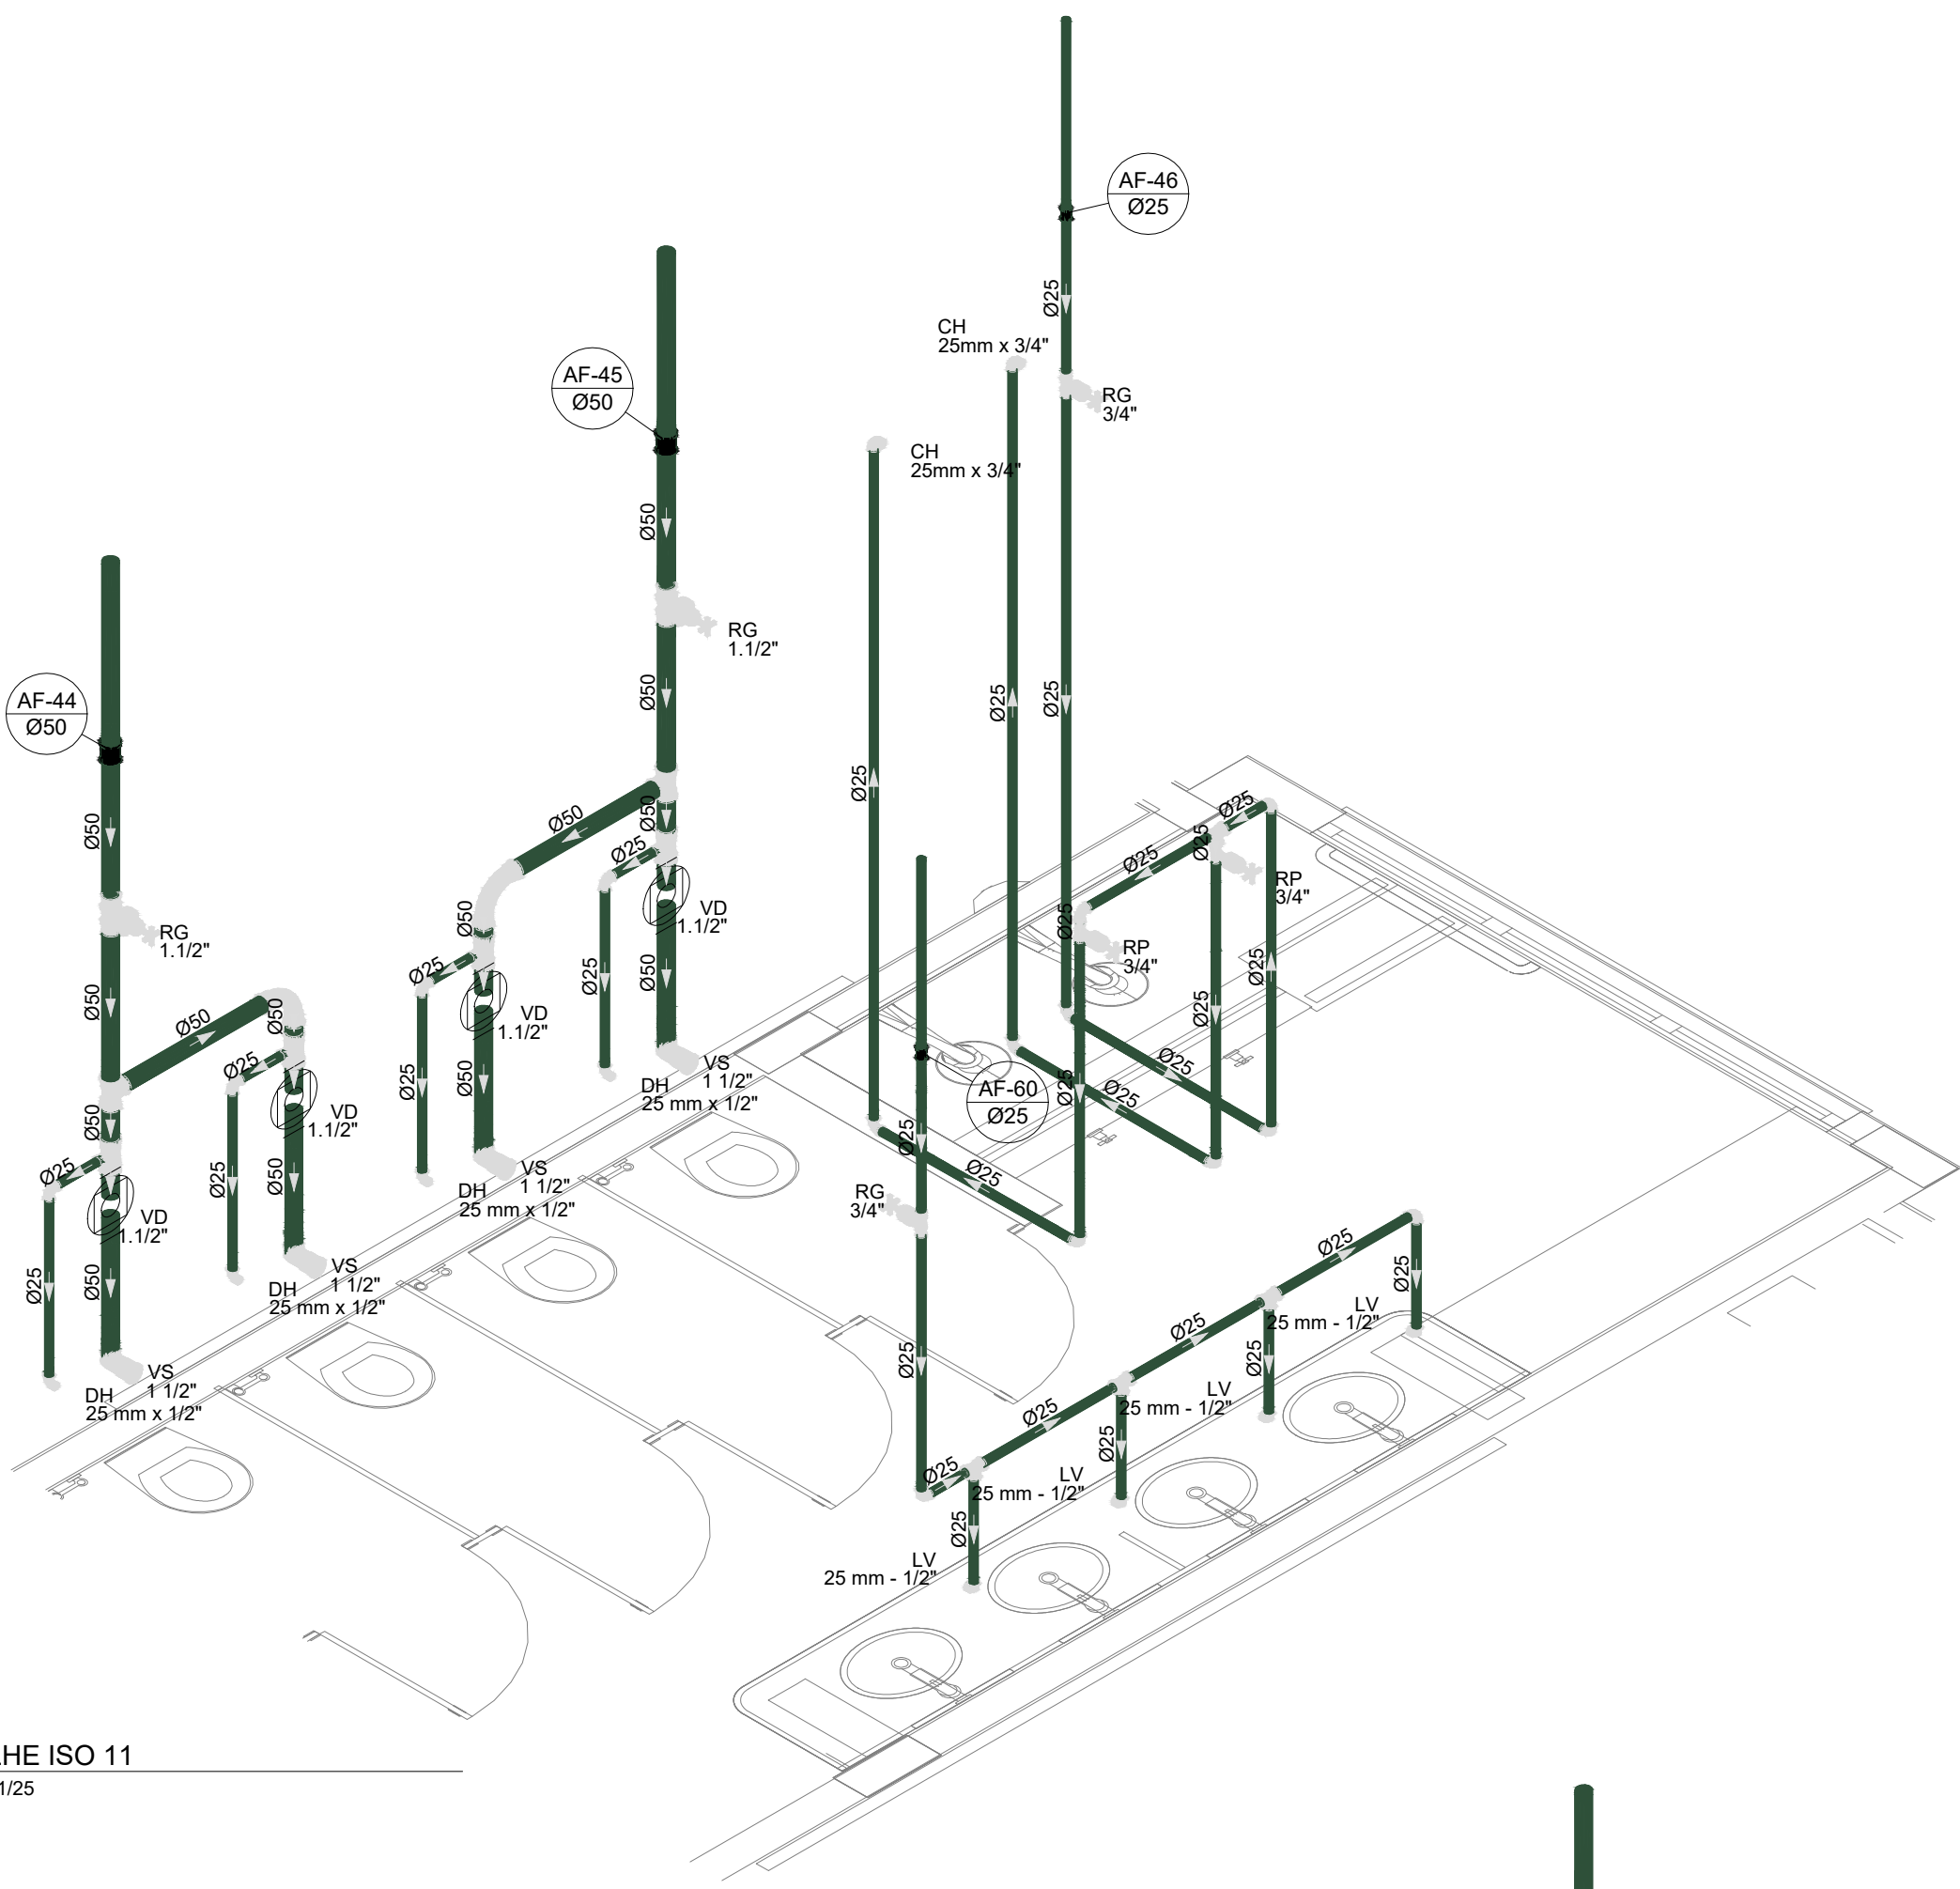


D12 DETALHE ISO 12
ESCALA 1/25

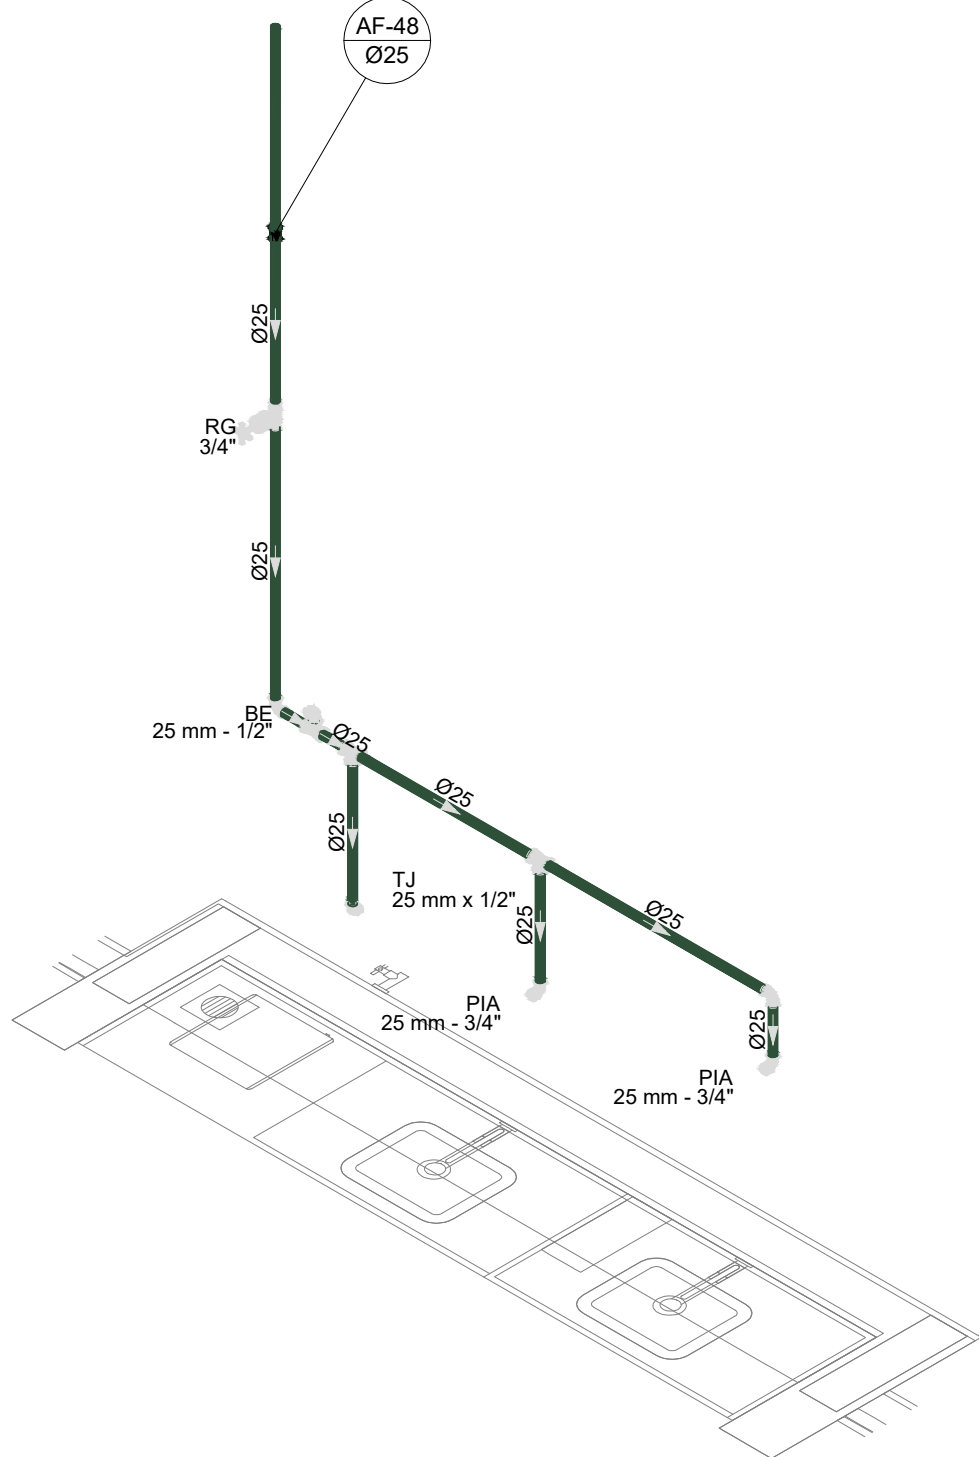


D13 DETALHE ISO 13
ESCALA 1/25

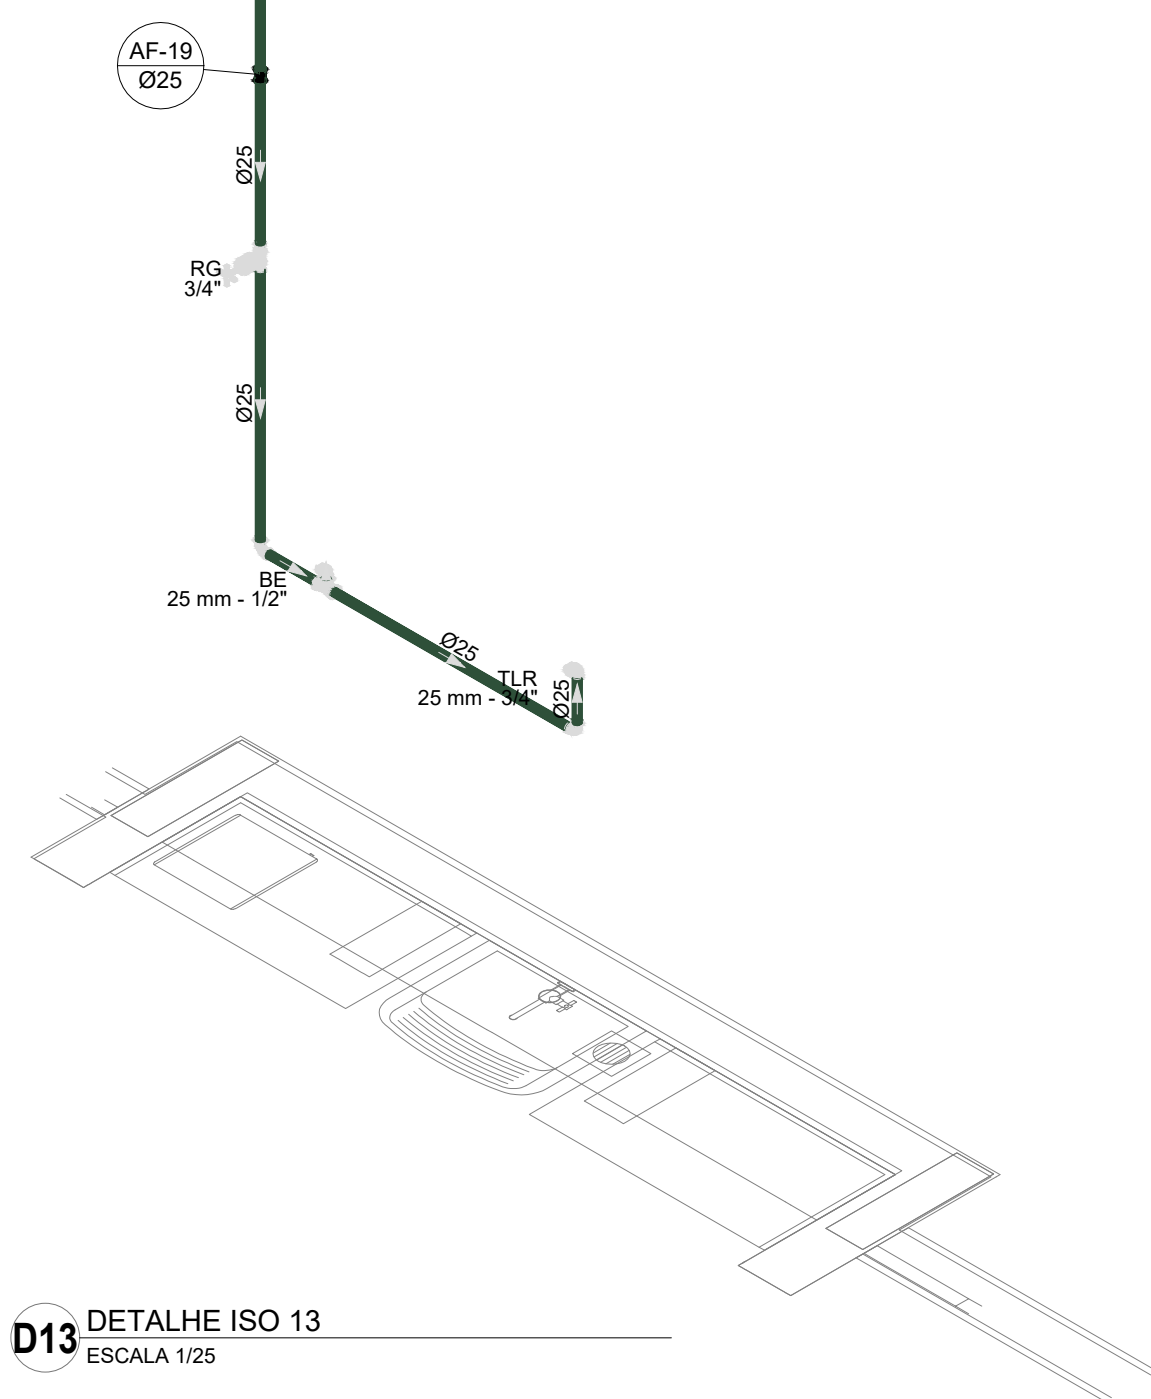


D14 DETALHE ISO 14
ESCALA 1/25

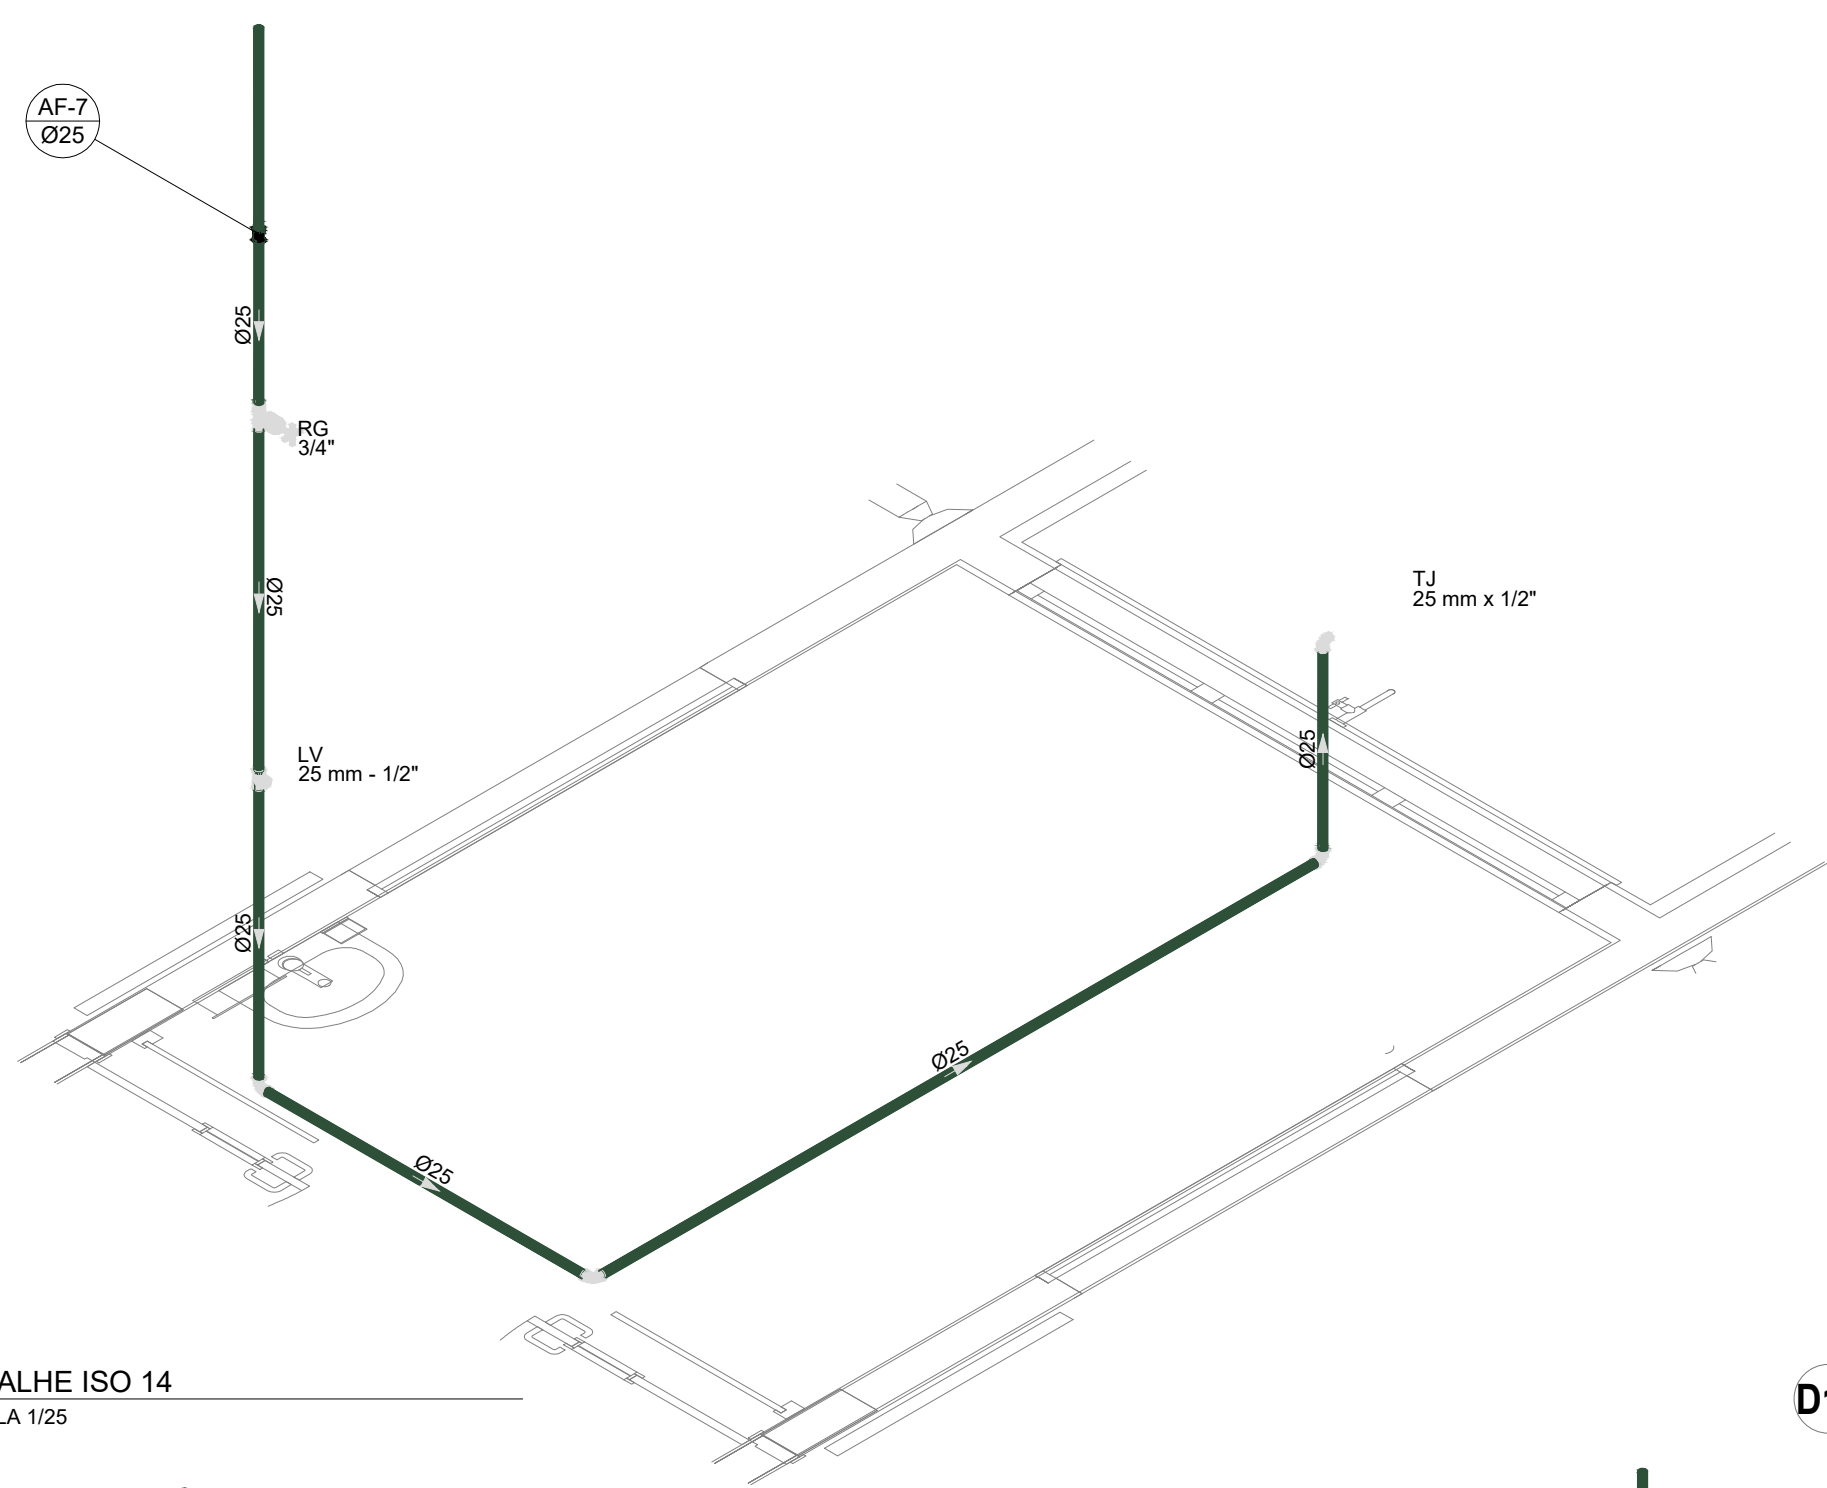


D15 DETALHE ISO 15
ESCALA 1/25

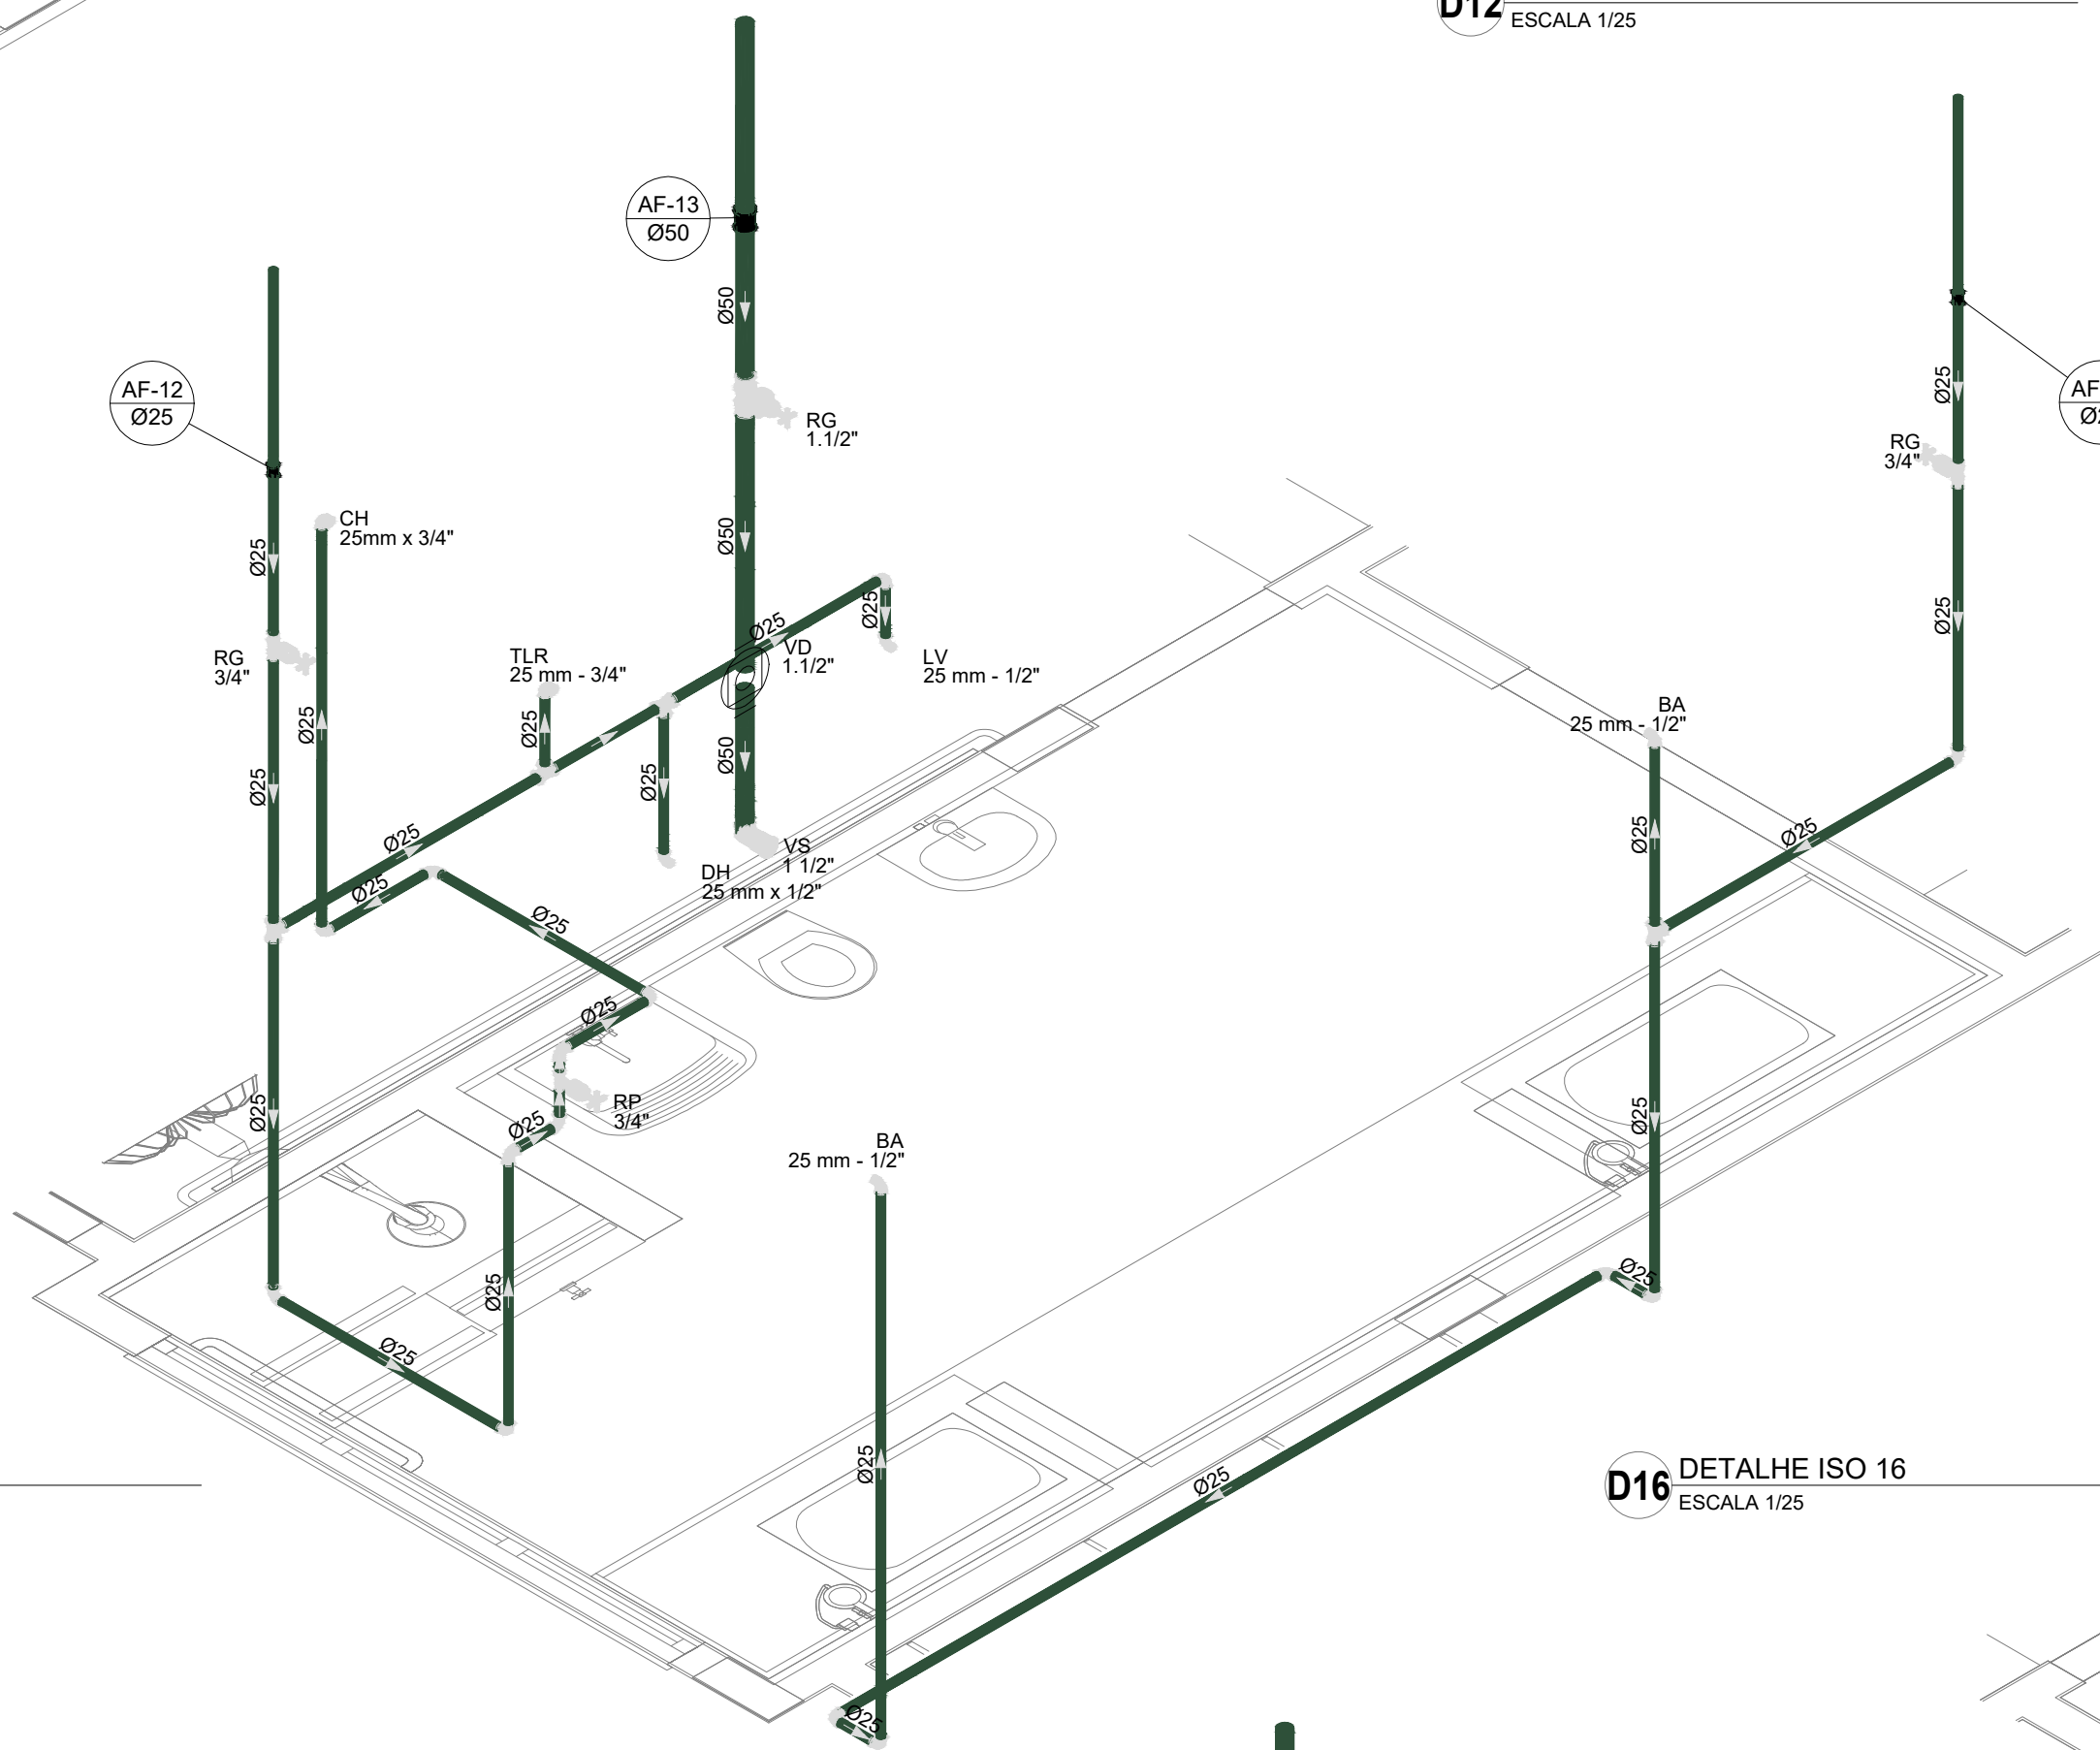


D16 DETALHE ISO 16
ESCALA 1/25

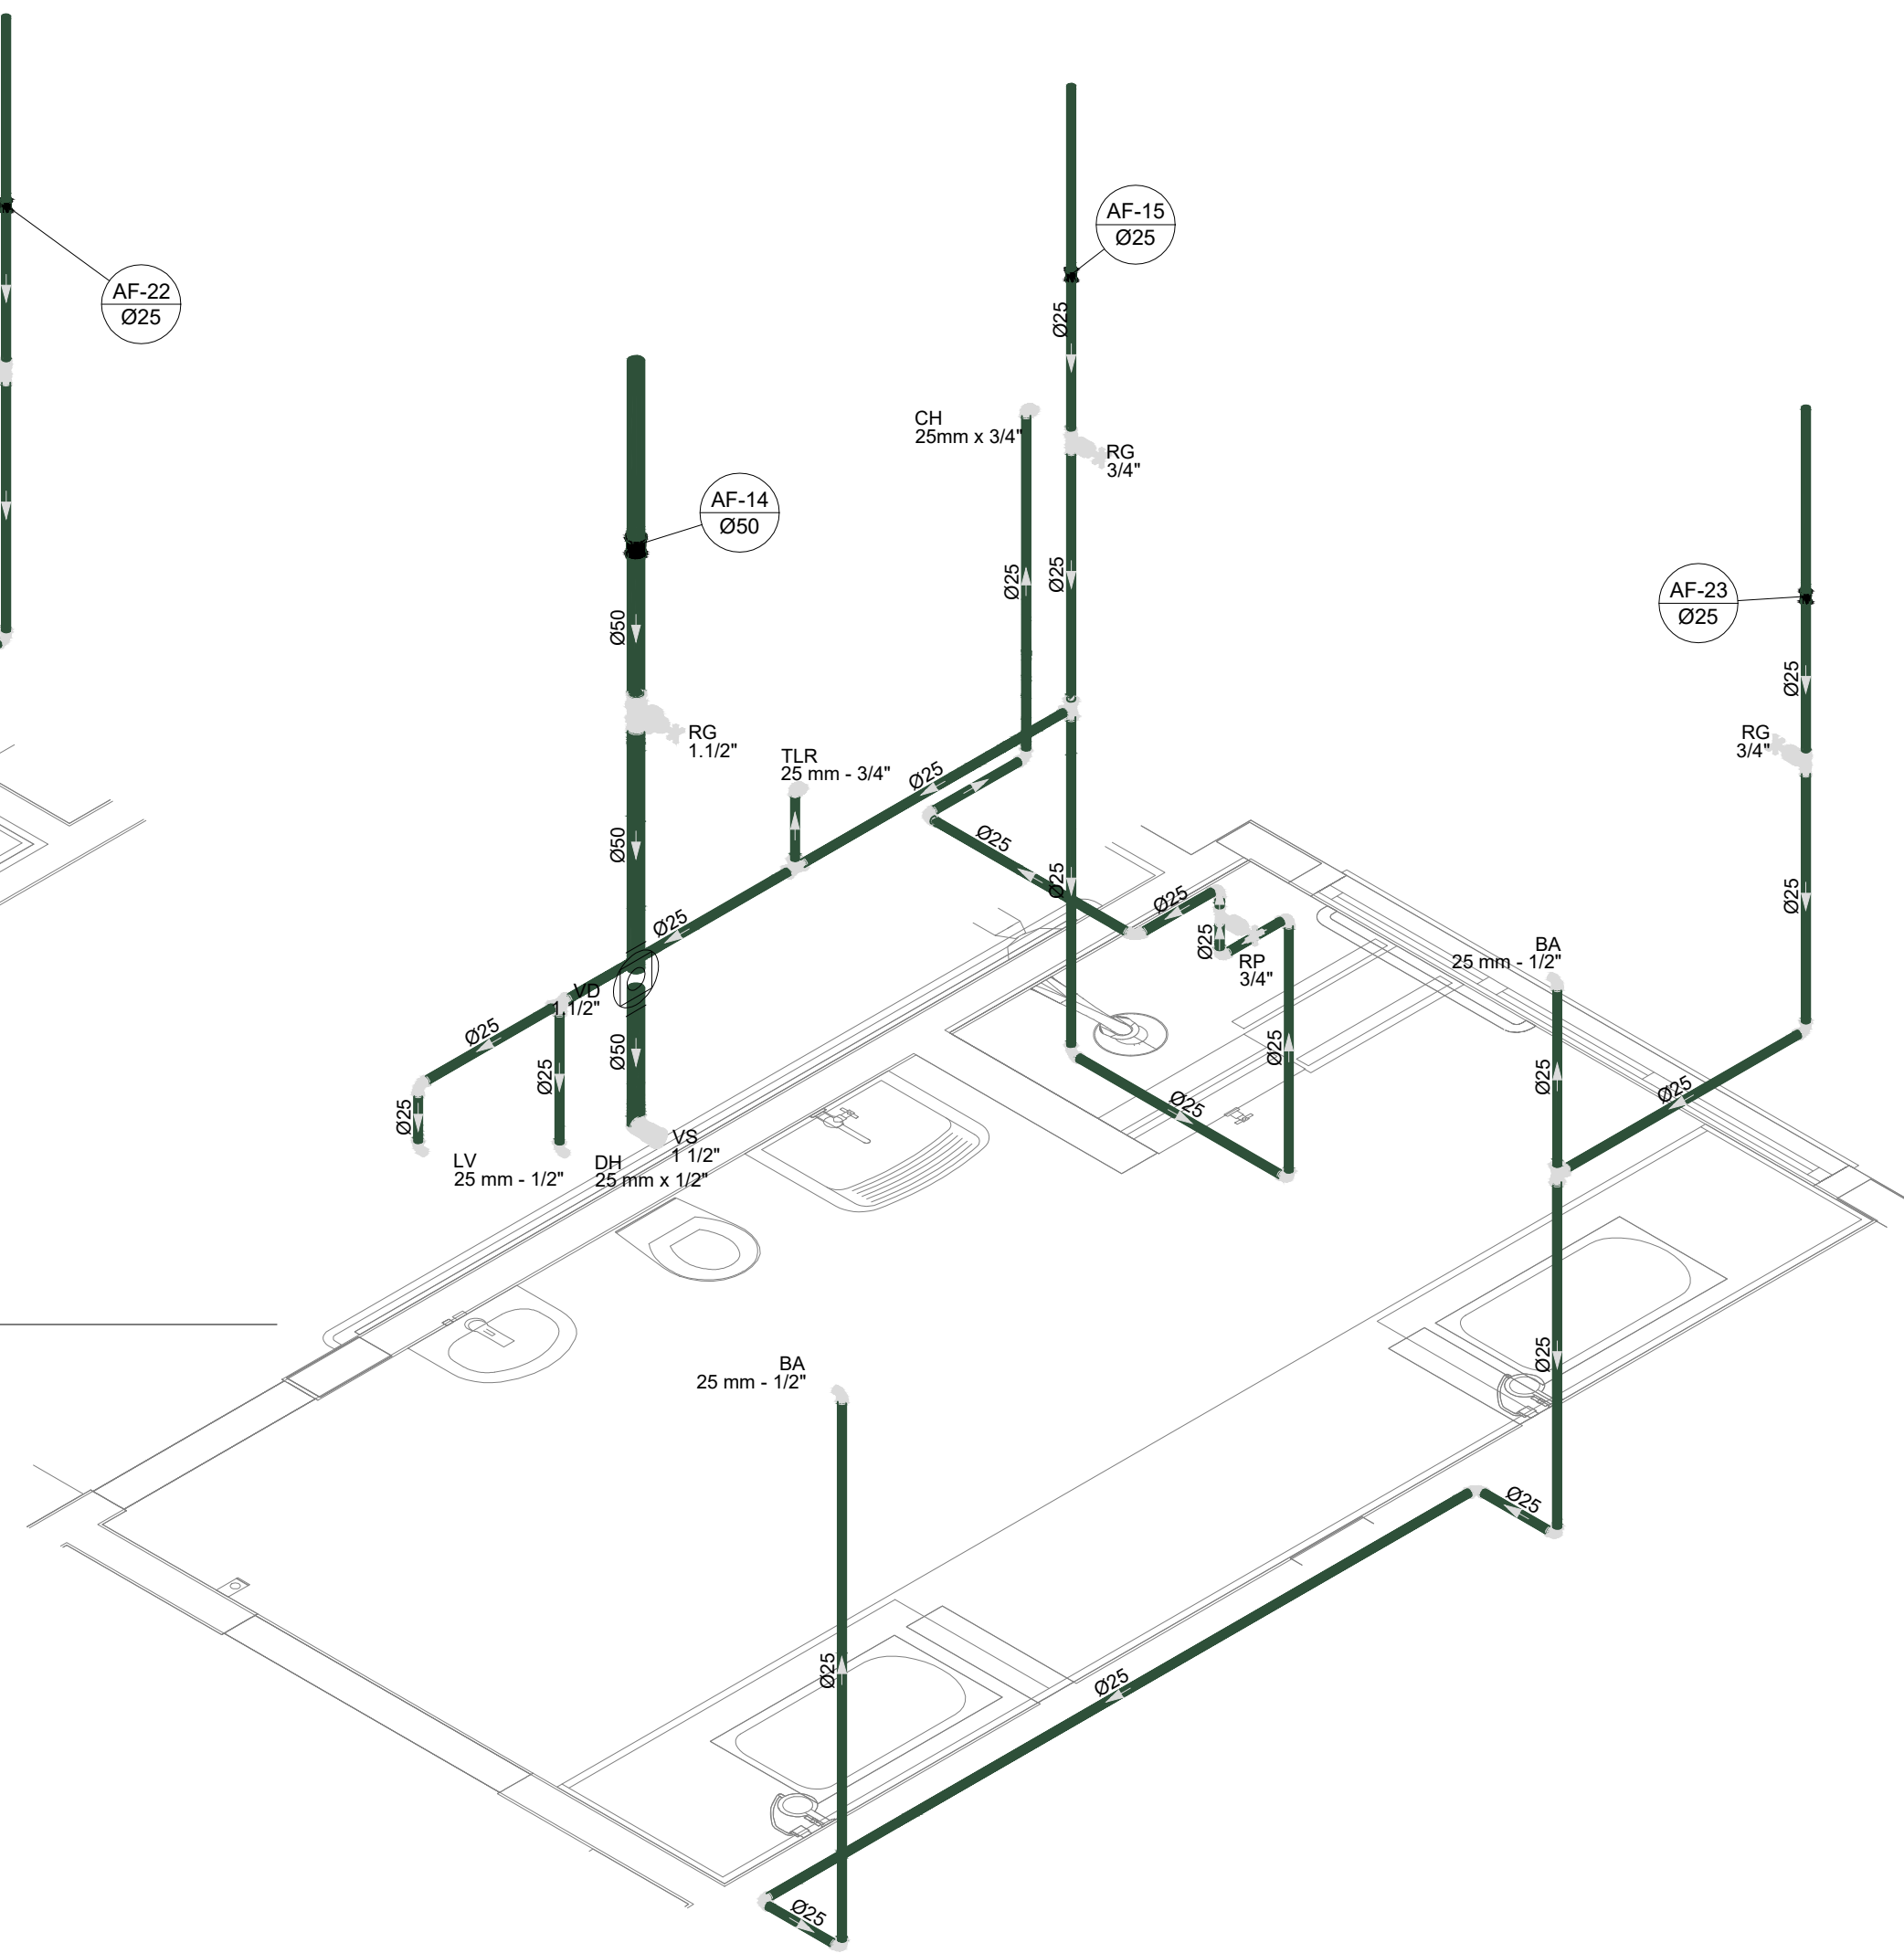


D17 DETALHE ISO 17
ESCALA 1/25

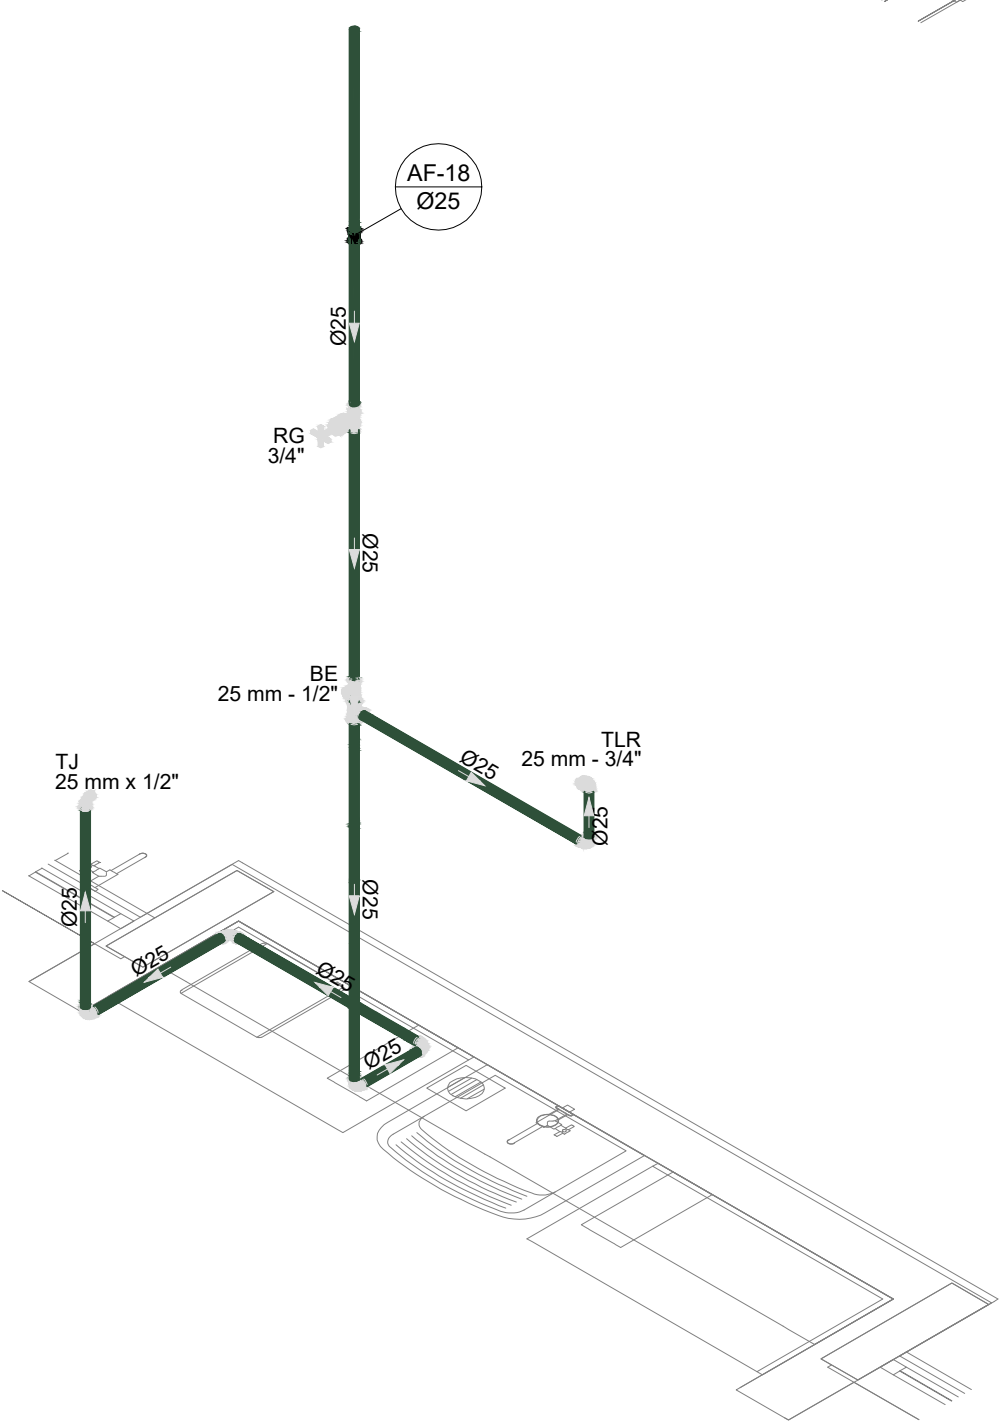


D18 DETALHE ISO 18
ESCALA 1/25

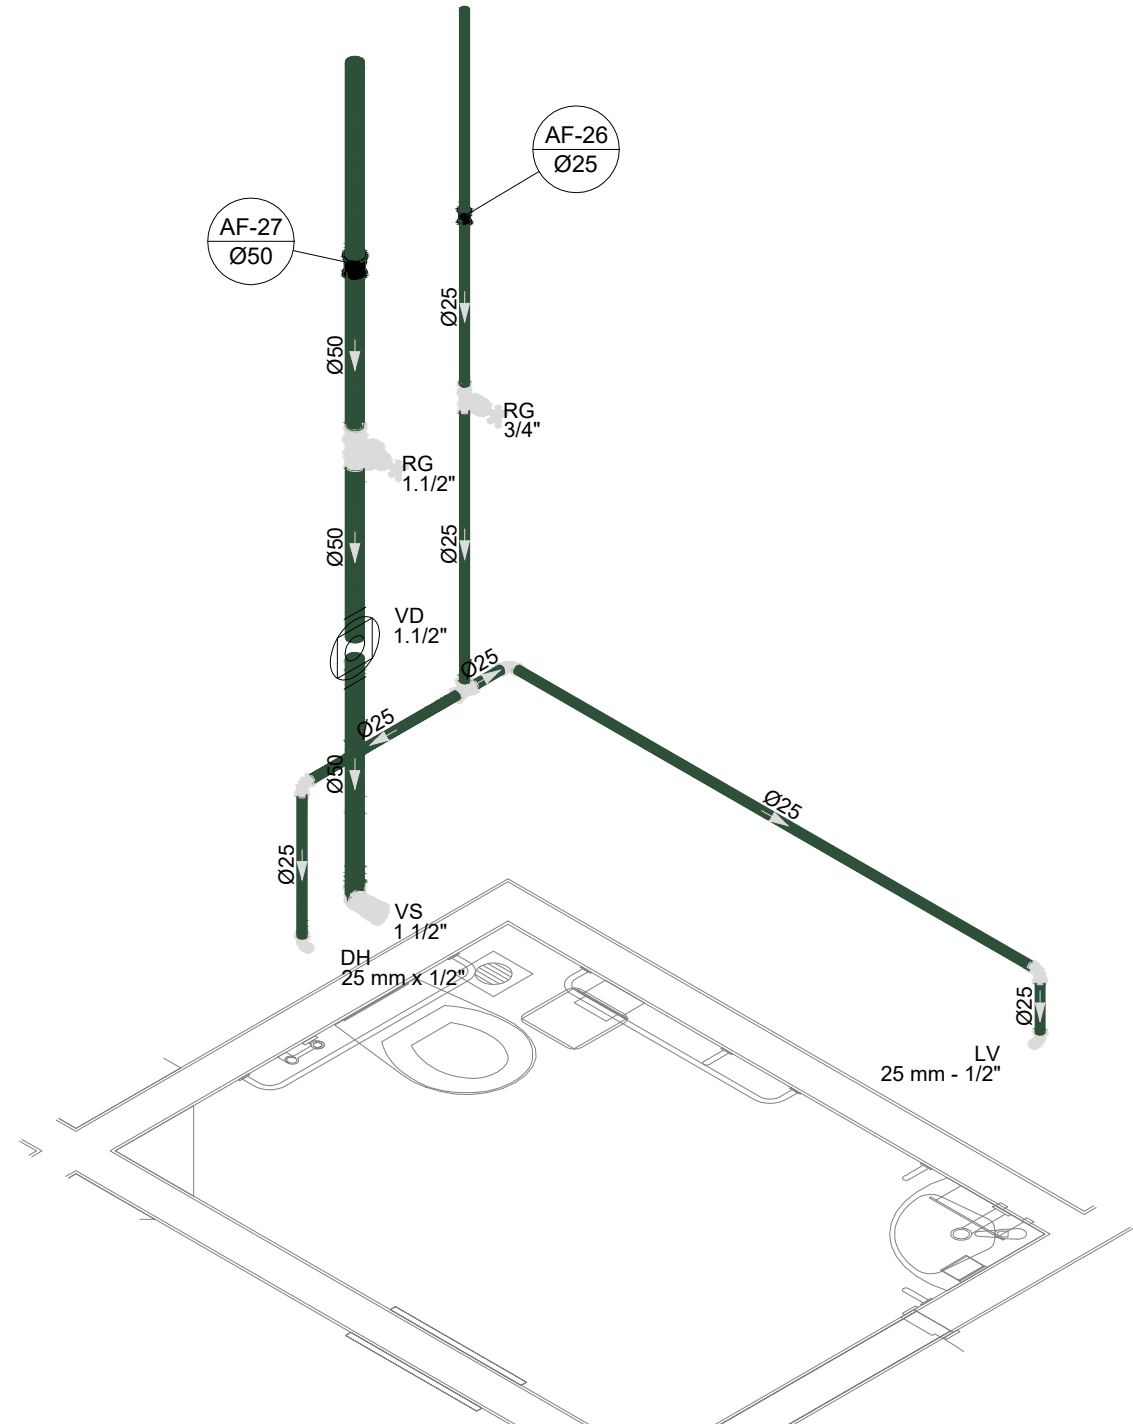

D19 DETALHE ISO 19
ESCALA 1/25

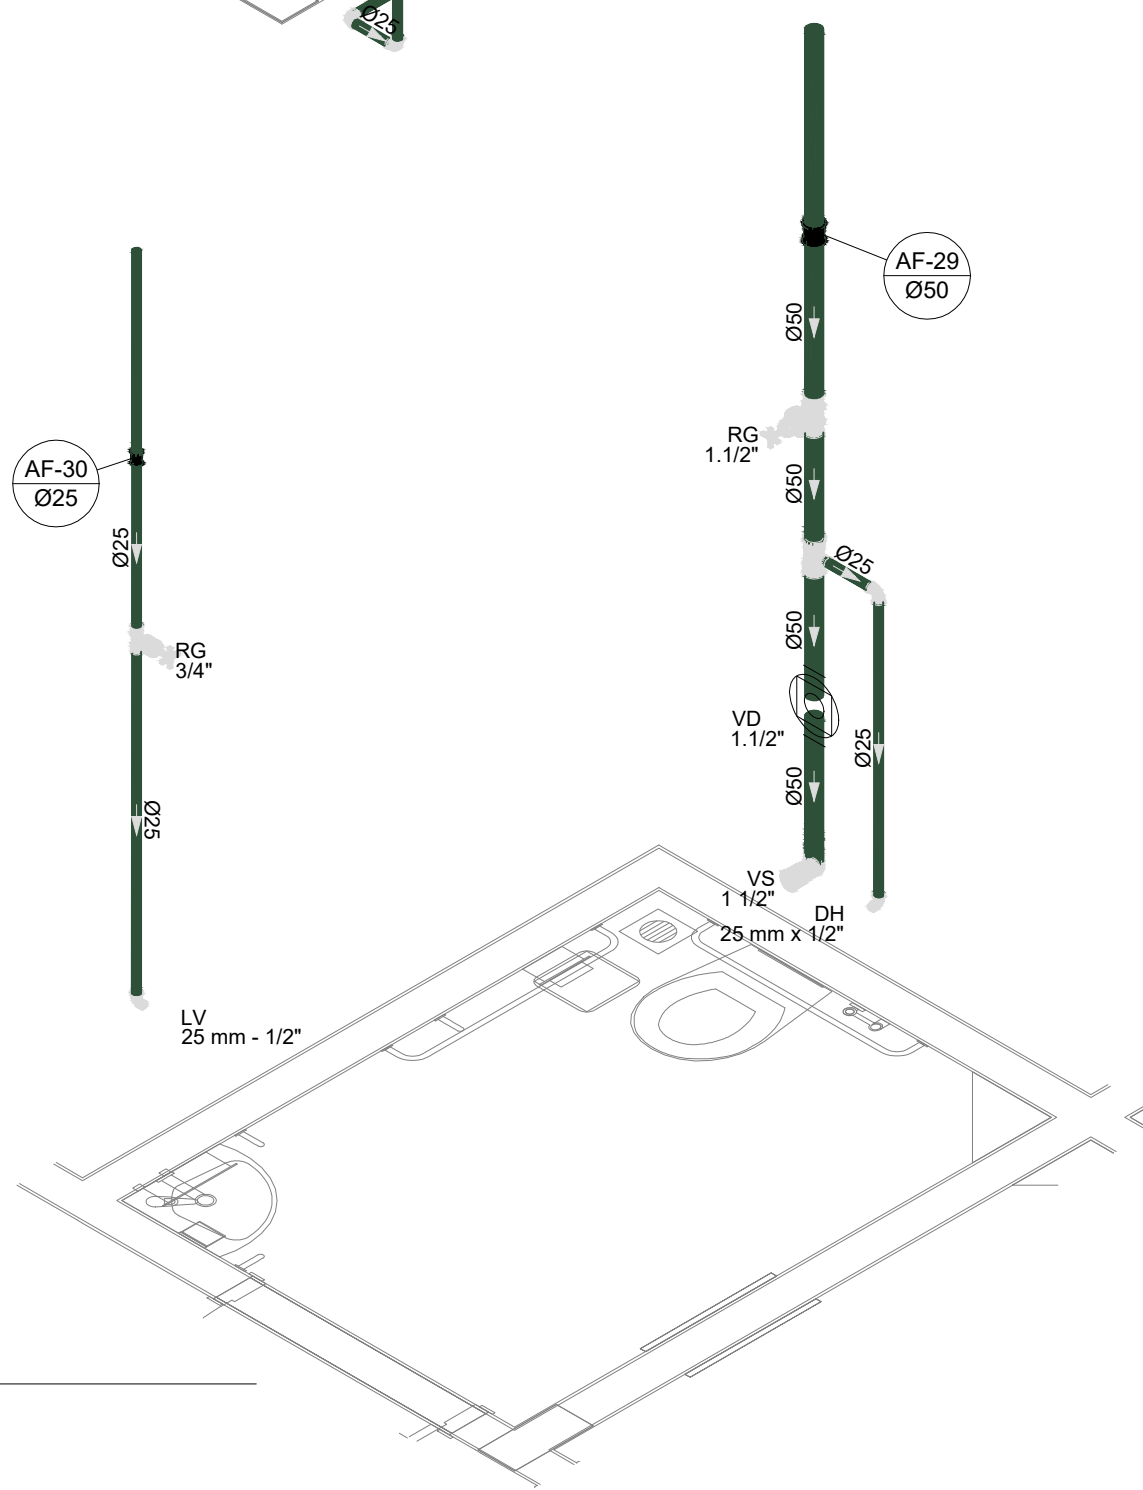

D20 DETALHE ISO 20
ESCALA 1/25

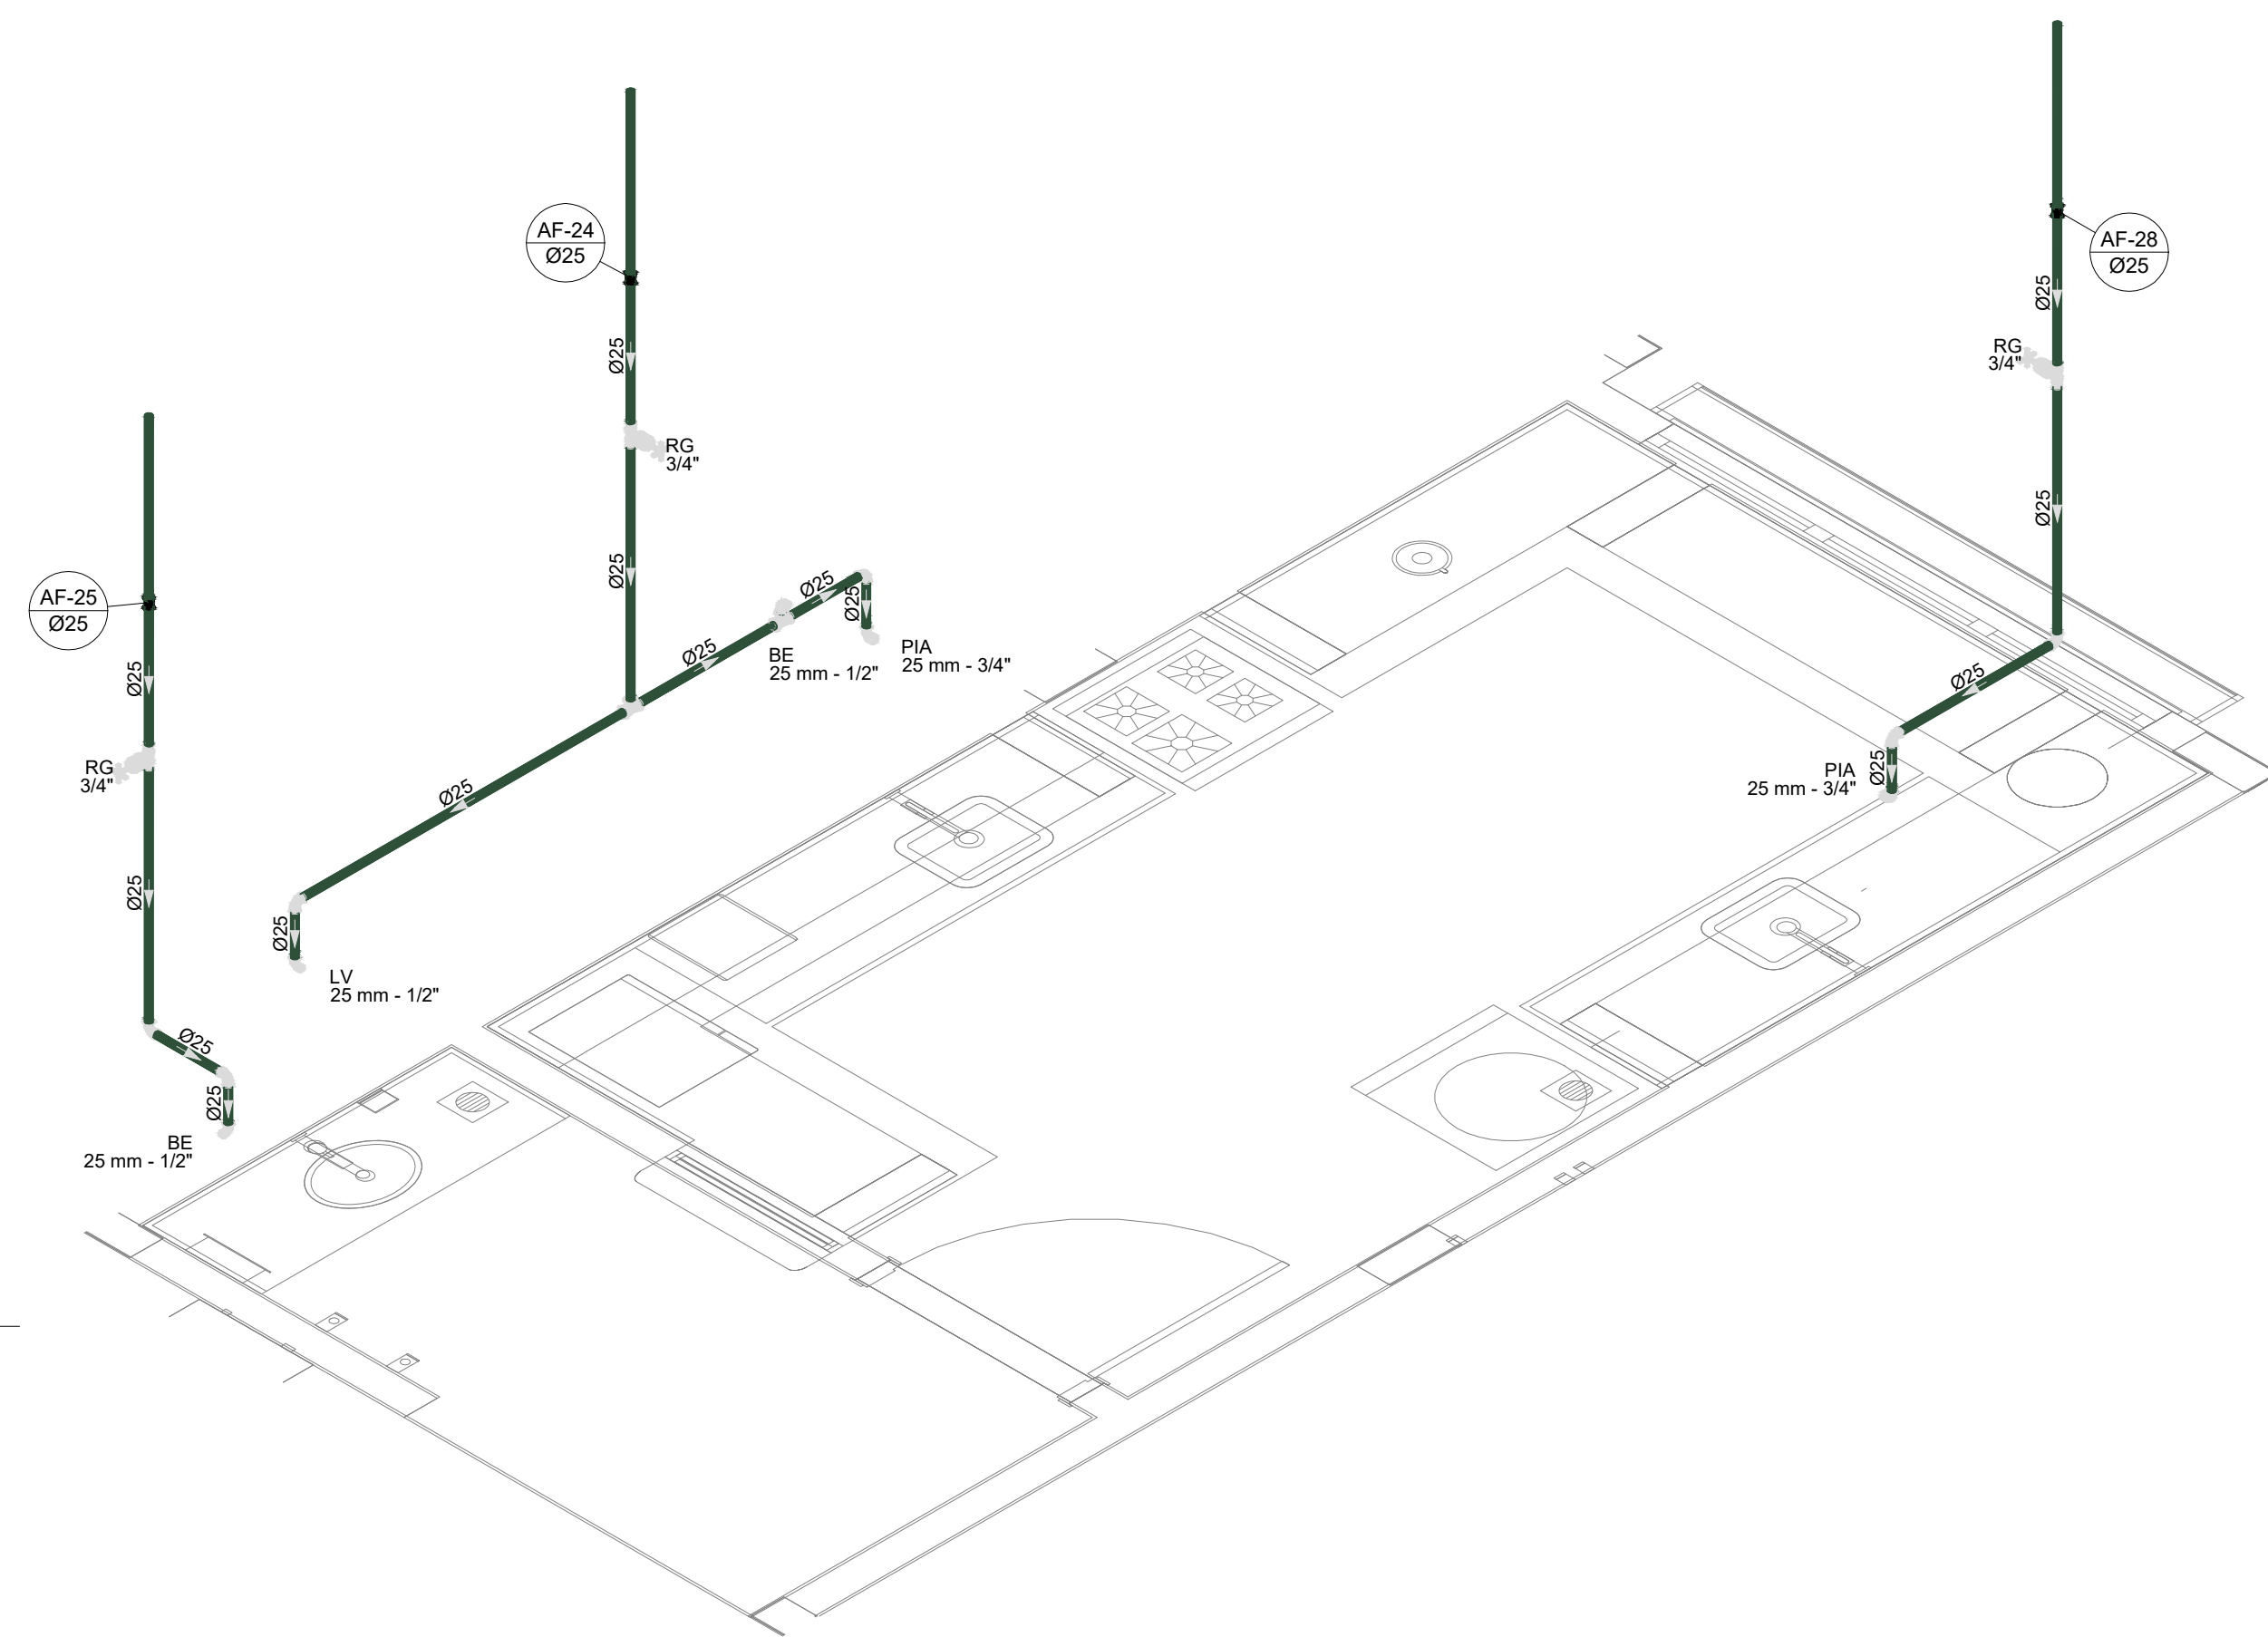

03	JANEIRO/ 2023	Revisão geral da disciplina conforme a atualização da arquitetura. Redimensionamento dos pontos de água fria, esgoto cloacal e pluvial para adequação da arquitetura e novo layout. Atendimento a NBR 5500/2022.
02	JANEIRO/ 2017	Azulejamento à NBR 9550/2015. Alteração: quadro de áreas, fechamento frontal, sanitários 1 e 2, altura da plataforma, mobiliário e equipamento, altura da cerâmica nos sanitários, cor dos portões dos sanitários e altura da porta P44. Acrescimo: grates e quadro de cargas no banheiro d'água, de duchas higiênicas e escaninhos pré-escala.
01	JULHO/ 2016	Alteração paredes - shaft para tubulação hidráulica e detalhamento; alteração da altura da plataforma.
N°	DATA	DESCRIÇÃO

CONTROLE DE REVISÕES

FNDE MINISTÉRIO DA EDUCAÇÃO	
PROJETO PADRÃO - FNDE	
PROPRIETÁRIO: PREFEITURA MUNICIPAL DE RIO PARDO	
ENDEREÇO: RUA DEPUTADO NELSON MARCHEZAN	
MUNICÍPIO - UF: RIO PARDO - RS	
PROPRIETÁRIO: PREFEITURA MUNICIPAL DE RIO PARDO	ROGERIO LUIZ MONTEIRO 21 560749091
RESP. TÉCNICO: CAU / CREA	
AUTOR DO PROJETO: CAU / CREA	
APROVAÇÕES	CAU / CREA
PREFEITURA / RA	
RIO PARDO SECRETARIA DE OBRAS PROJETO APROVADO Número do processo: 000000 Data de emissão de processo: 0000/0000 Data de emissão: 0000/0000 Aprovado por: [Assinatura]	
OBSERVAÇÕES:	
CRECHE PRÉ-ESCOLA - TIPO 1 PROJETO DE ÁGUA FRIA	
COORDENAÇÃO CGEST - Coordenação Geral de Infraestrutura Educativa	DETALHES ISOMÉTRICOS DETALHES ISO 10 AO ISO 20
REVISÃO R.00 R.01 R.02	ESCALA 1/25 DATA EMISSÃO JAN/2023
FORMATO (118x841)	PRANCHAS 06/15