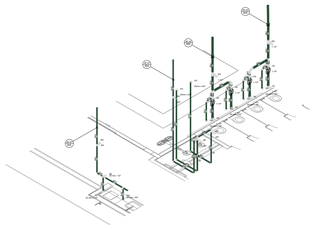

D34 DETALHE ISO 34
ESCALA 1/75

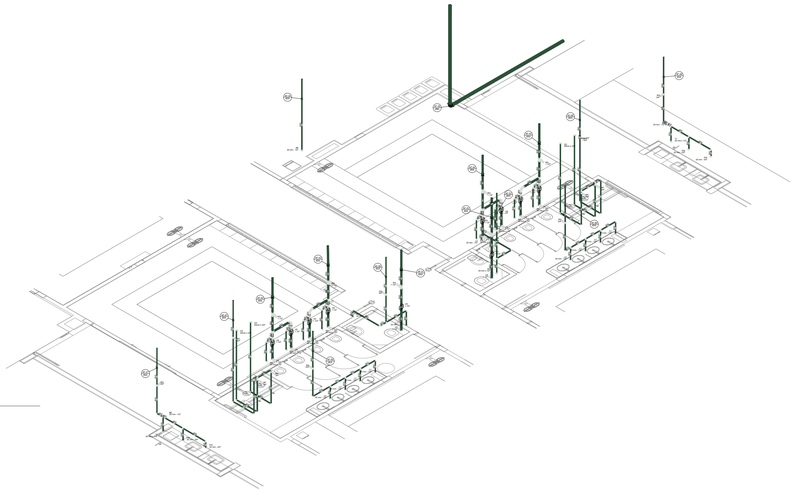

D35 DETALHE ISO 35
ESCALA 1/75

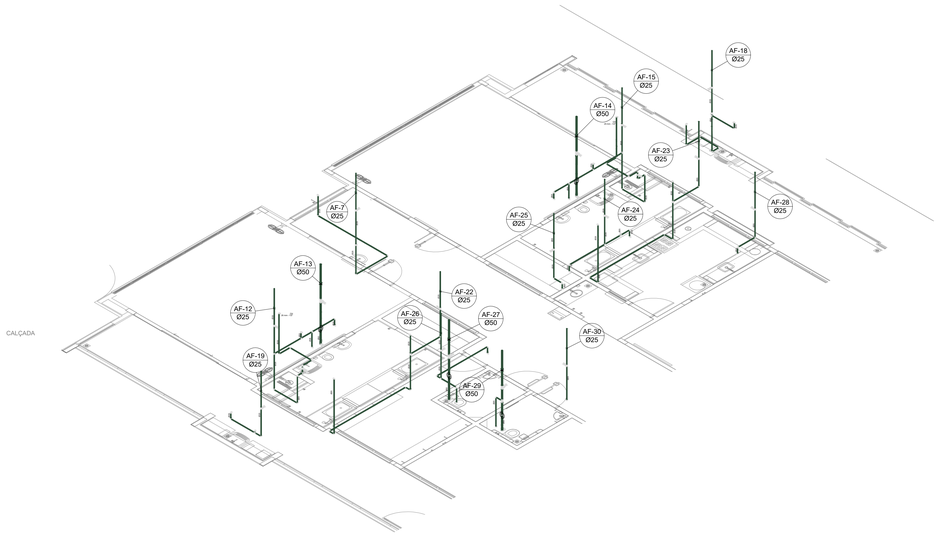

D36 DETALHE ISO 36
ESCALA 1/75

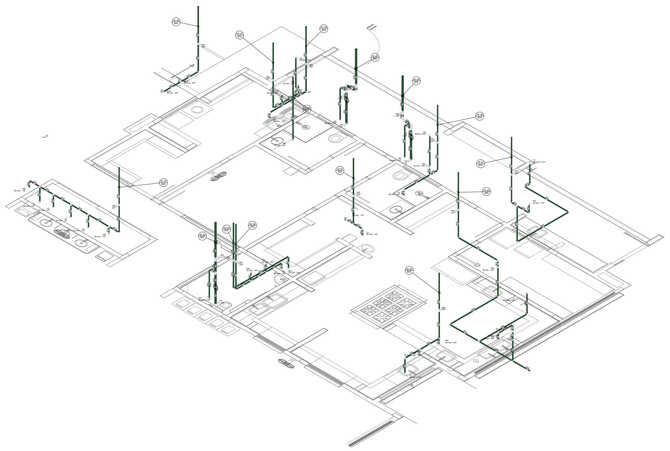

D37 DETALHE ISO 37
ESCALA 1/75

N°	DATA	DESCRIÇÃO
03	JANEIRO/ 2023	Revisão geral da disciplina conforme a atualização da arquitetura. Redimensionamento dos pontos de água fria, esgoto cloacal e pluvial para adequação da arquitetura e novo layout. Atendimento a NBR 5626/2020.
02	JANEIRO/ 2017	Atendimento à NBR 9050/2015; Alteração: quadro de áreas, fechamento frontal, sanitários 1 e 2, altura da platibanda, mobiliário e equipamento, altura da ceramica nos sanitários, cor dos portões dos solarios e altura da porta PA4; Acréscimo: gradil e quadro de cargas no castelo d'água, de duchas higienicas e escarinhos pré-escola.
01	JULHO/ 2016	Alteração paredes - shaft para tubulação hidráulica e detalhamento; alteração da altura da platibanda.

CONTROLE DE REVISÕES

FNDE MINISTÉRIO DA EDUCAÇÃO

PROJETO PADRÃO - FNDE

PROPRIETÁRIO: PREFEITURA MUNICIPAL DE RIO PARDO

ENDEREÇO: RUA DEPUTADO NELSON MARCHEZAN

MUNICÍPIO - UF: RIO PARDO - RS

PROPRIETÁRIO: PREFEITURA MUNICIPAL DE RIO PARDO

ROGERIO LUIZ MONTEIRO: 21560749091
Assinado digitalmente por ROGERIO LUIZ MONTEIRO:21560749091
ND: C=BR, O=ICP-Brasil, OU=Secretaria da Receita Federal do Brasil - RFB, OU=RFB e CPF A3, OU=EM BRANCO, OU=00991150000106, OU=videoconferência, CN=ROGERIO LUIZ MONTEIRO:21560749091
Razão: Eu sou o autor deste documento
Local: RS
Data: 2023.01.11 15:44:16-03'00'
Foxit PDF Reader Versão: 2024.2.0

RESP. TÉCNICO: CAU / CREA

AUTOR DO PROJETO: CAU / CREA

APROVAÇÕES

CAU / CREA

PREFEITURA / RA

RIO PARDO
SECRETARIA DE OBRAS
PROJETO APROVADO
Número do processo: **016/2025**
Data da Abertura do Processo: **13/03/2025**
Data da aprovação: **16/03/2025**
Aprovado por: **Ernani Jose Andreia**

OBSERVAÇÕES:

CRECHE PRÉ - ESCOLA -TIPO 1

PROJETO DE ÁGUA FRIA

COORDENAÇÃO
CGEST - Coordenação Geral de Infraestrutura Educacional

DETALHES ISOMÉTRICOS
DETALHE 34,35,36 E 37

HAF

FORMATO (1189x841)

REVISÃO R.00 R.01 R.02 R.03

ESCALA 1:25

DATA EMISSÃO JAN/2023

PRANCHA 08/15