



D39 DETALHE ISO 39

D41 DETALHE ISO 41 ESCALA 1/75

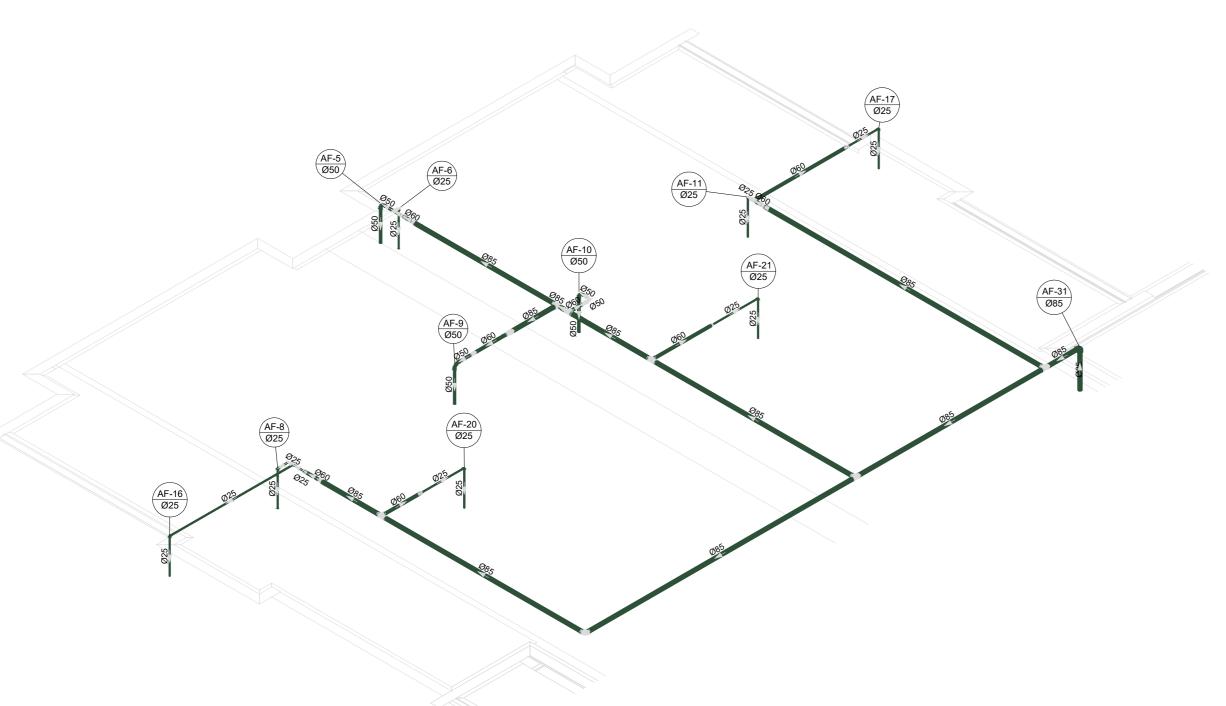

D40 DETALHE ISO 40
ESCALA 1/75

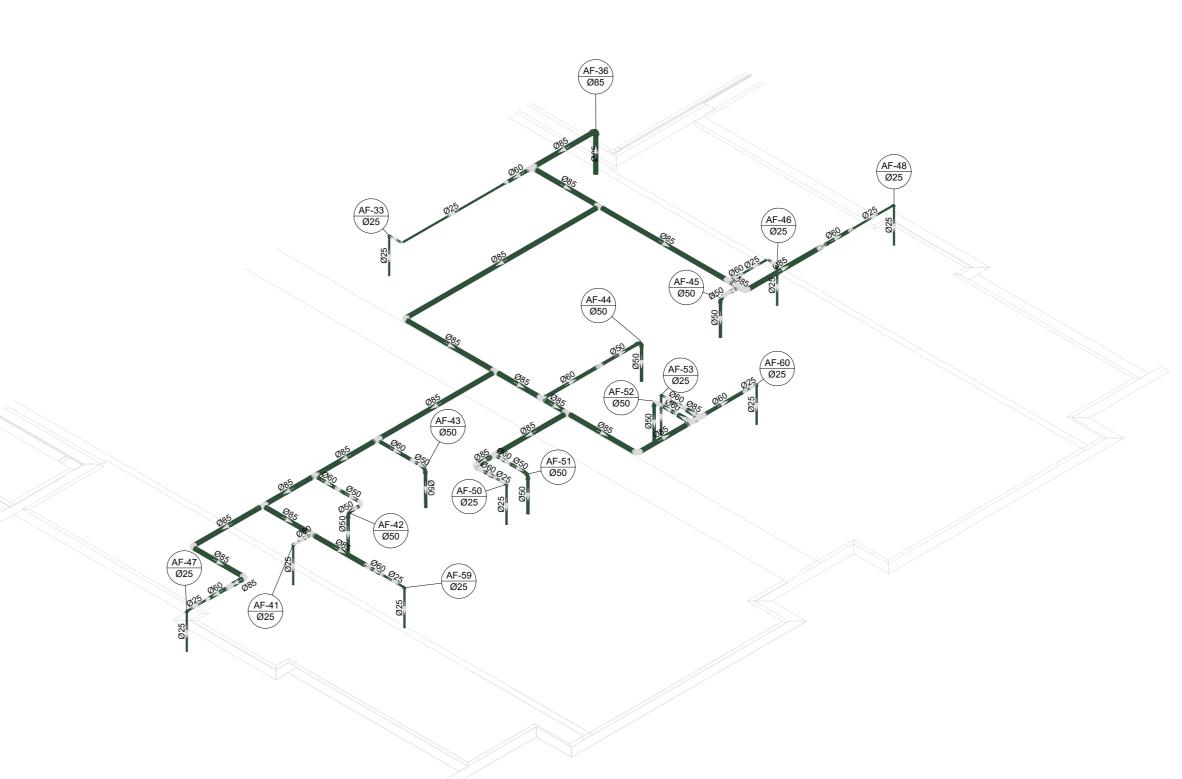

Revisão geral da disciplina conforme a atualização da arquitetura.

Redimensionamento dos pontos de água fria, esgoto cloacal e pluvial para adequação da arquitetura e novo layout.

Atendimento a NBR 5626/2020. Atendimento à NBR 9050/2015;
Alteração: quadro de áreas, fechamento frontal, sanitários 1 e 2, altura da platibanda, mobiliário e equipamento, altura da ceramica nos sanitários, cor dos portões dos solarios e altura da porta PA4;
Acréscimo: gradil e quadro de cargas no castelo d'água, de duchas higienicas e escaninhos pré-escola. 01 JULHO/ 2016 Alteração paredes - shaft para tubulação hidráulica e detalhamento; alteração da altura da platibanda. N° DATA DESCRIÇÃO CONTROLE DE REVISÕES MINISTÉRIO DA **EDUCAÇÃO** PROJETO PADRÃO - FNDE PROPRIETÁRIO: PREFEITURA MUNICIPAL DE RIO PARDO ENDEREÇO: RUA DEPUTADO NELSON MARCHEZAN MUNICÍPIO - UF: RIO PARDO -RS PREFEITURA MUNICIPAL DE RIO PARDO CAU / CREA RESP. TÉCNICO: CAU / CREA AUTOR DO PROJETO: APROVAÇÕES CAU / CREA PREFEITURA / RA PREFEITURA MUNICIPAL DE RIO PARDO SECRETARIA DE OBRAS PROJETO APROVADO Número do processo: 016/2025 Data de Abertura do Processo: 13/03/2025 Data da aprovação: 18/03/2025 Aprovado por: Ernani José Andriola OBSERVAÇÕES: CRECHE PRÉ-ESCOLA -TIPO 1 PROJETO DE ÁGUA FRIA DETALHES ISOMÉTRICOS DETALHES ISO 39, 40, 41 E 42 CGEST - Coordenação Geral de Infraestrutura Educacional

10/15

R.00 R.03 R.01 R.02

FORMATO (1189x841)