




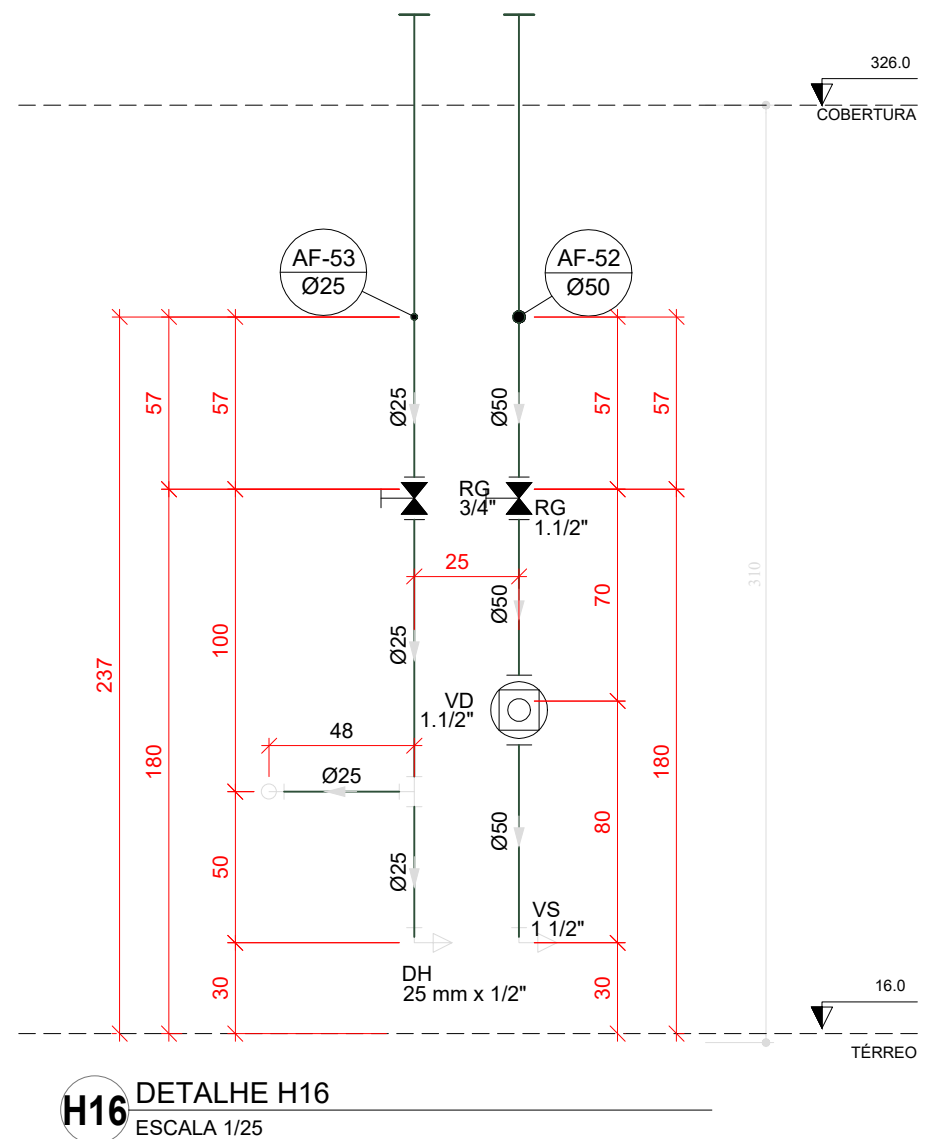


H16 DETALHE H16
ESCALA 1/25

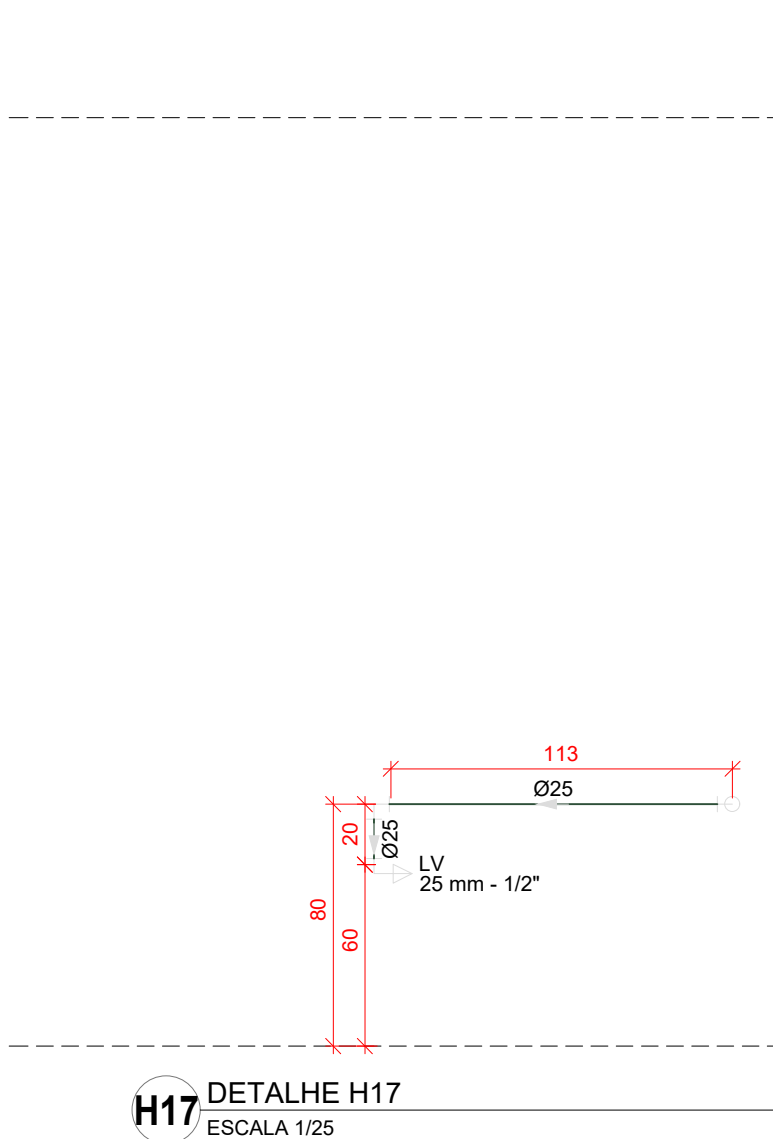


H17 DETALHE H17
ESCALA 1/25

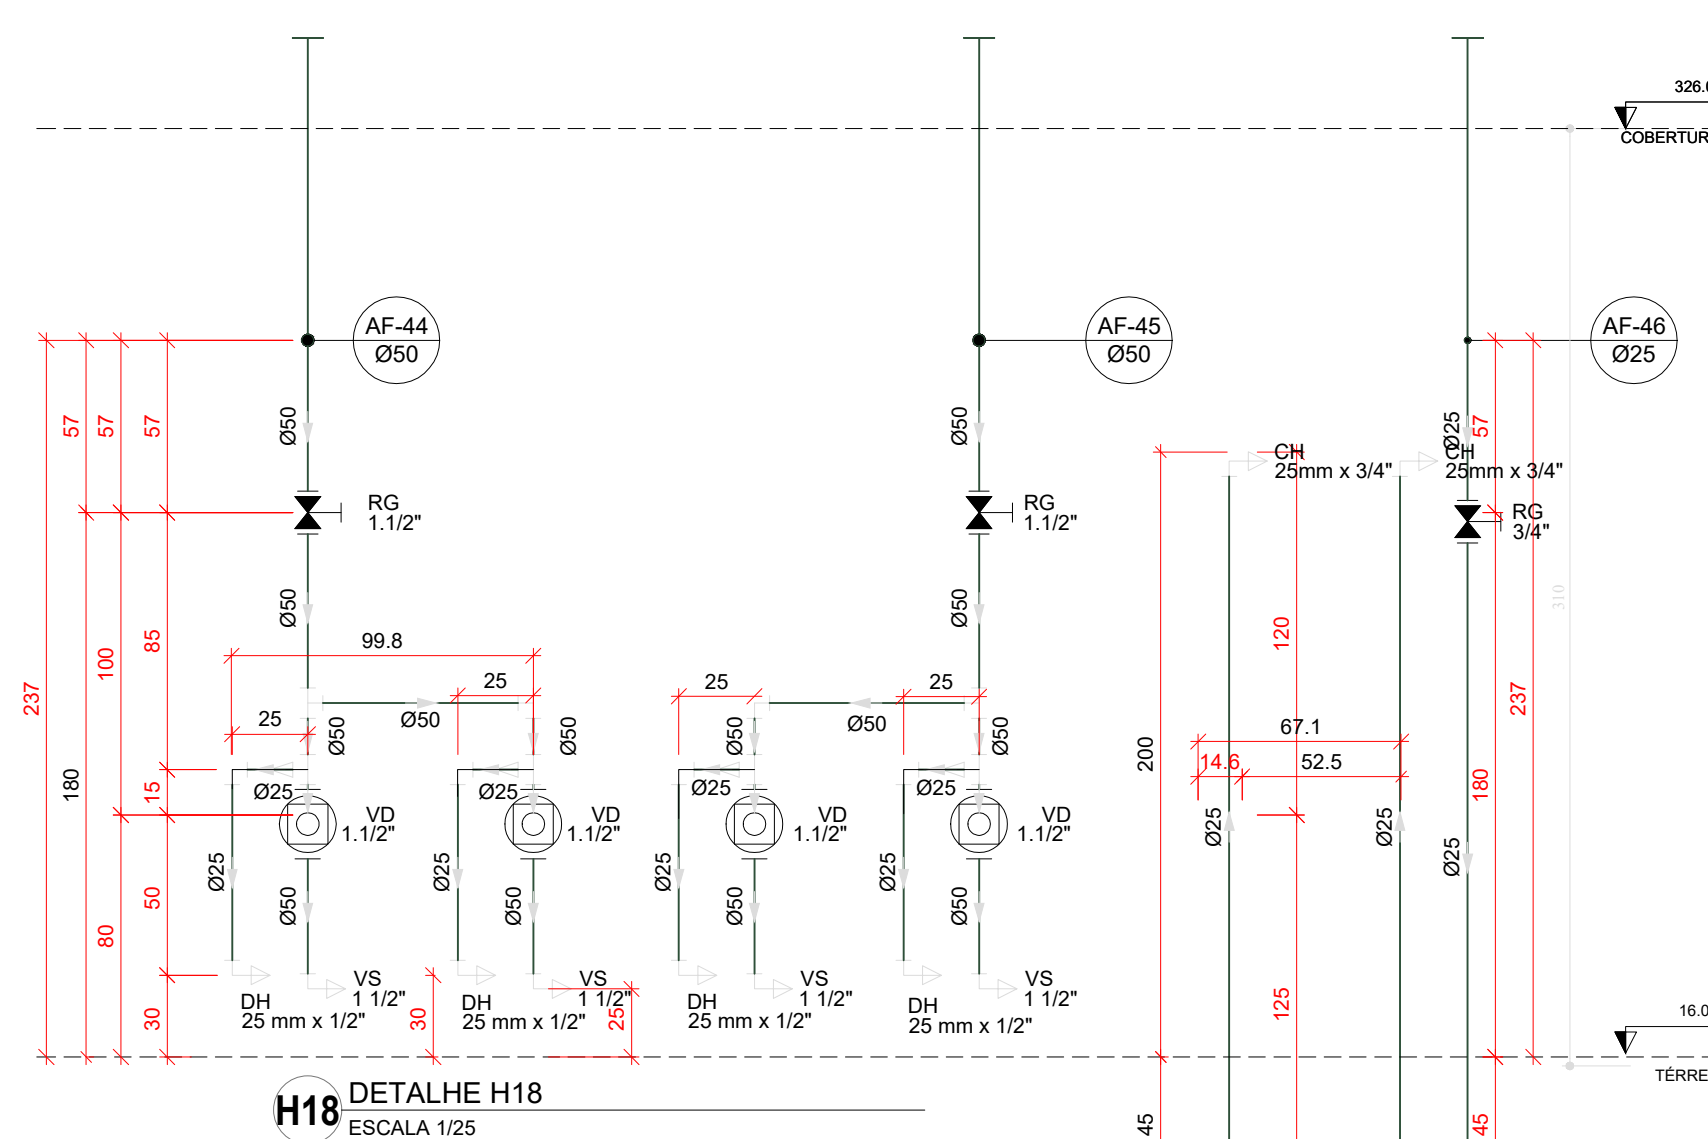


H18 DETALHE H18
ESCALA 1/25

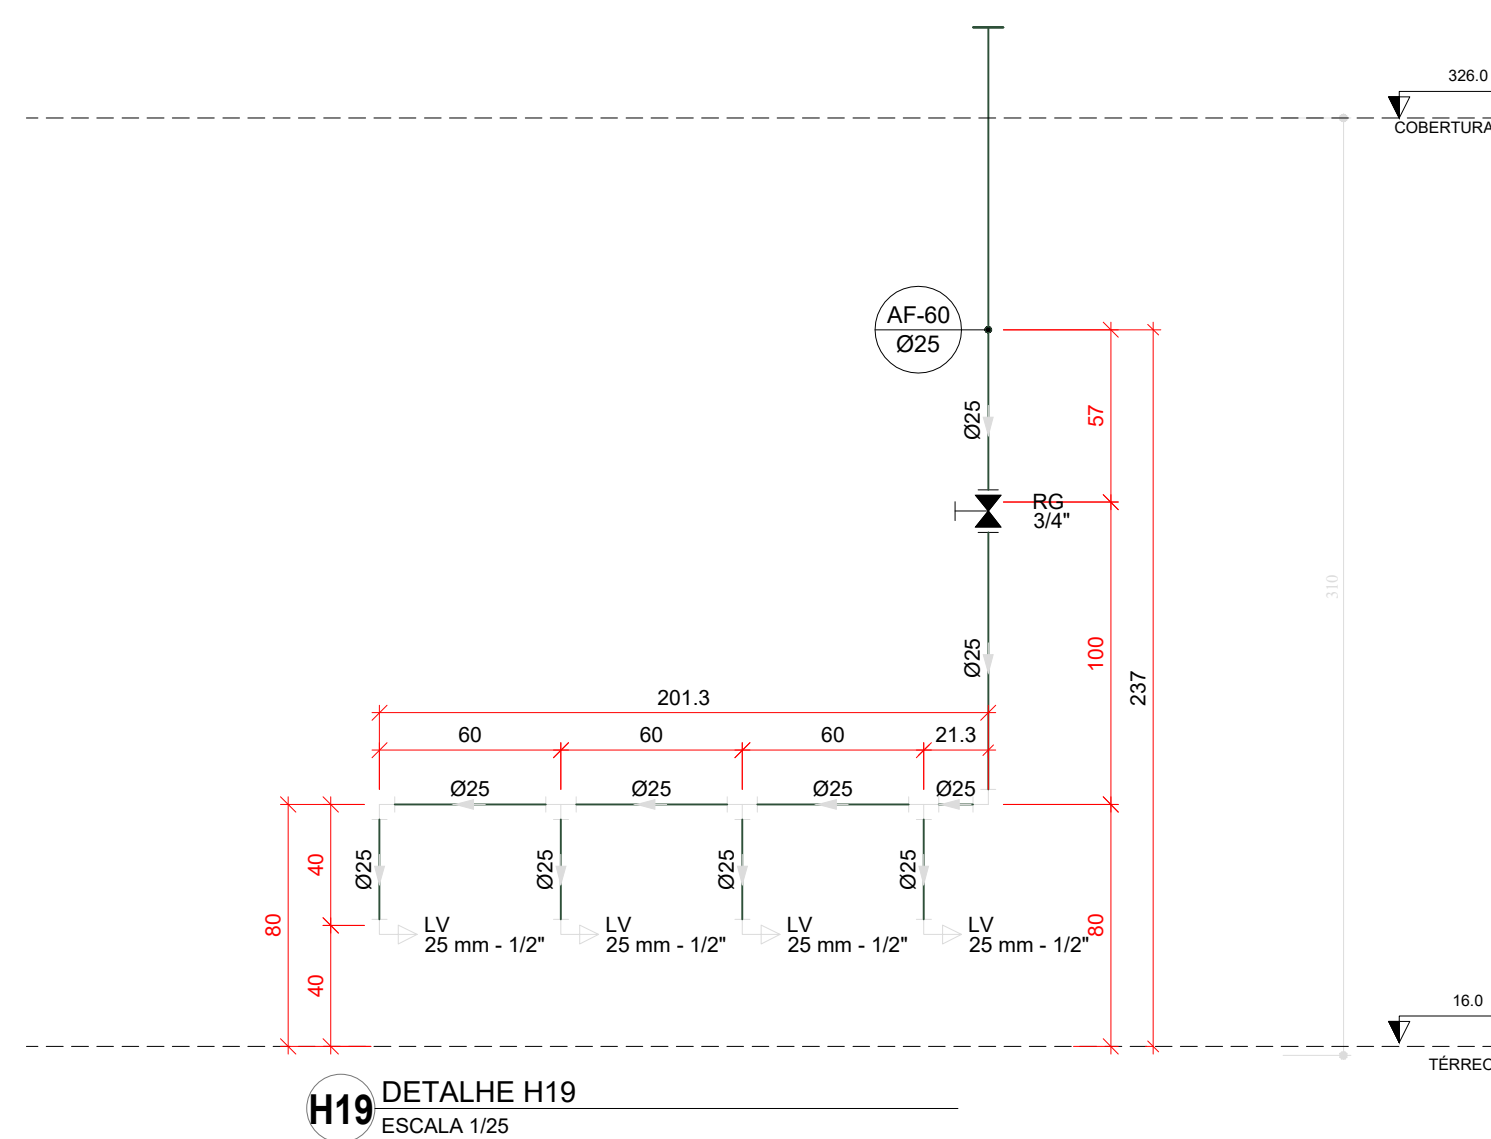


H19 DETALHE H19
ESCALA 1/25

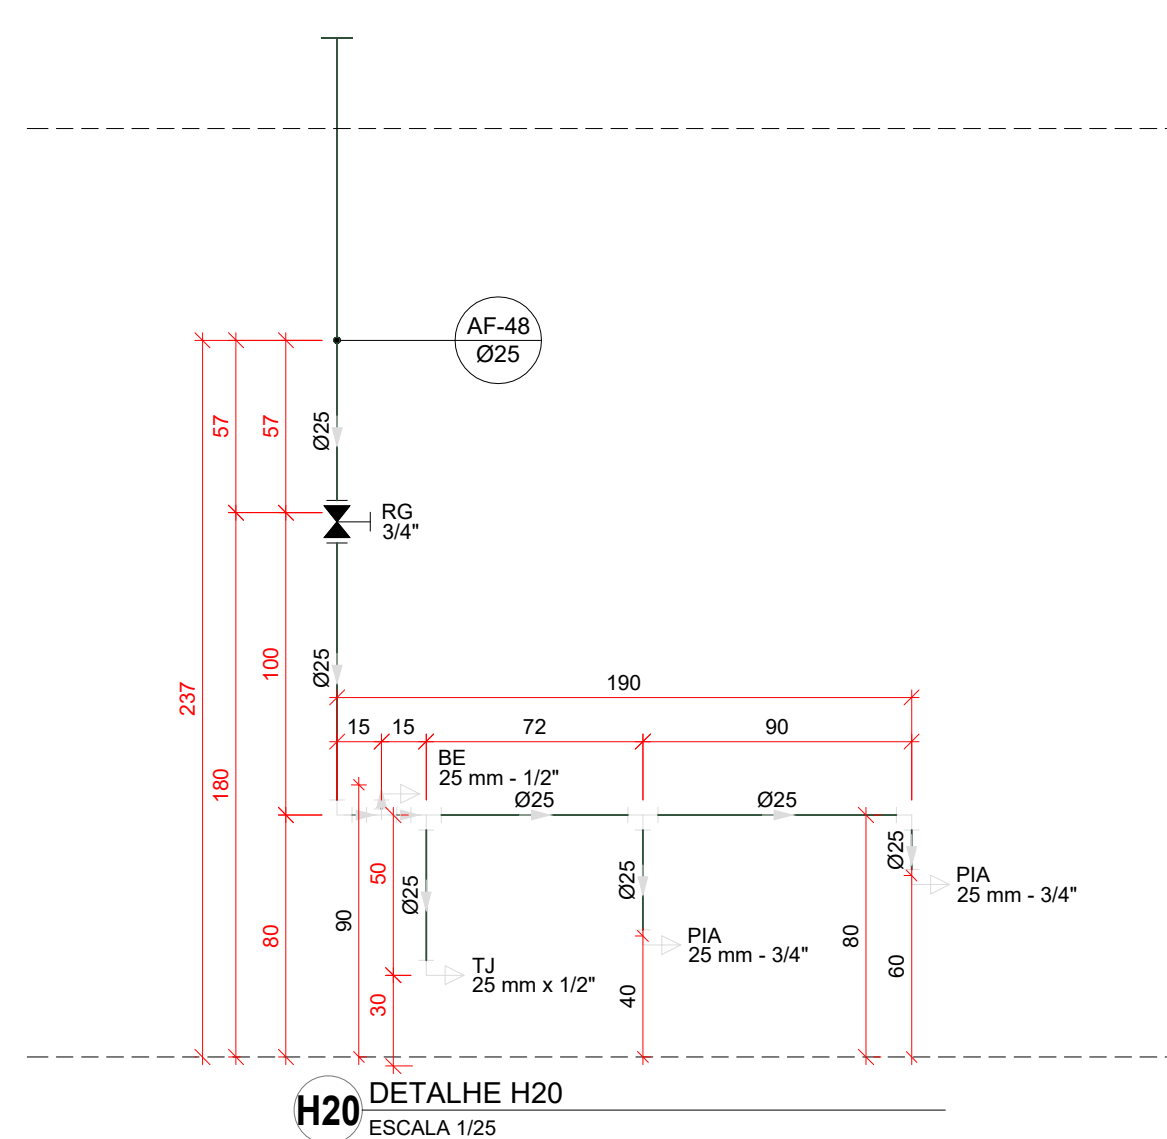

H20 DETALHE H20
ESCALA 1/25

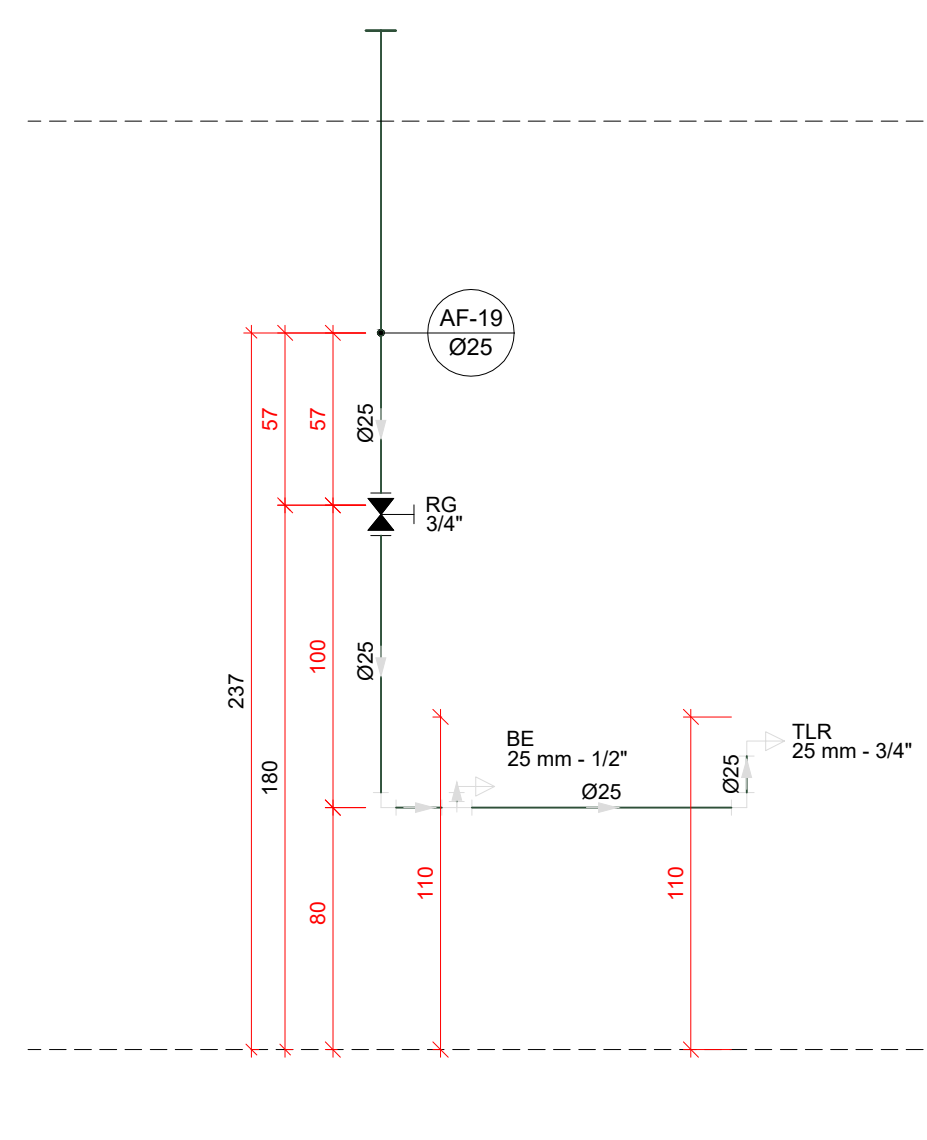


H21 DETALHE H21
ESCALA 1/25

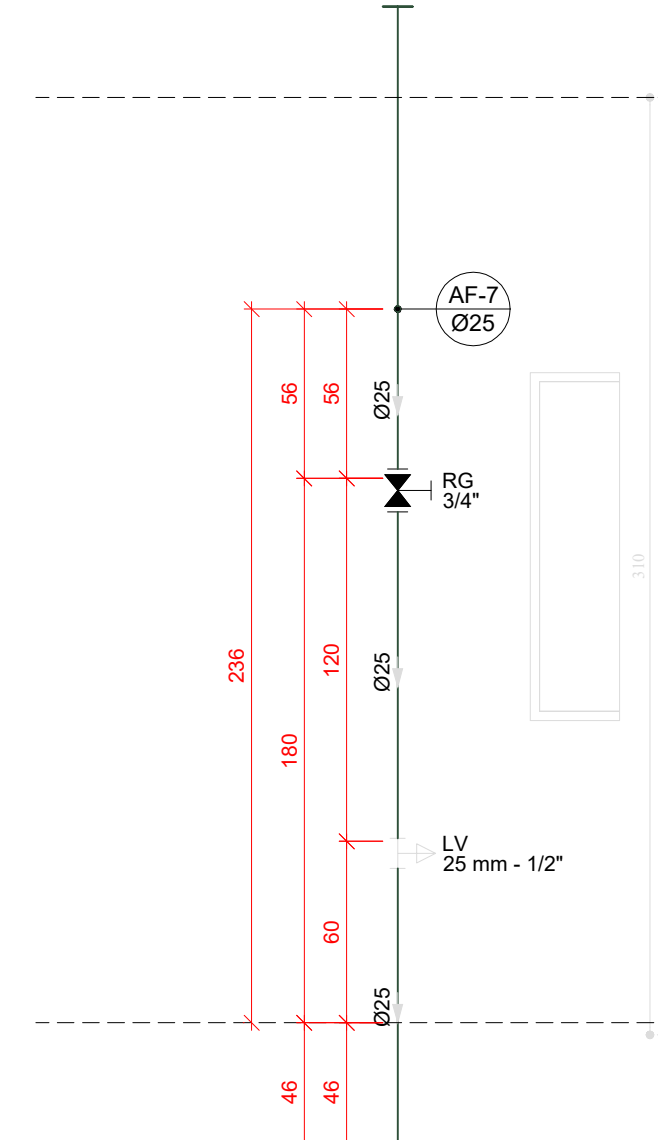


H22 DETALHE H22
ESCALA 1/25




H23 DETALHE H23
ESCALA 1/25

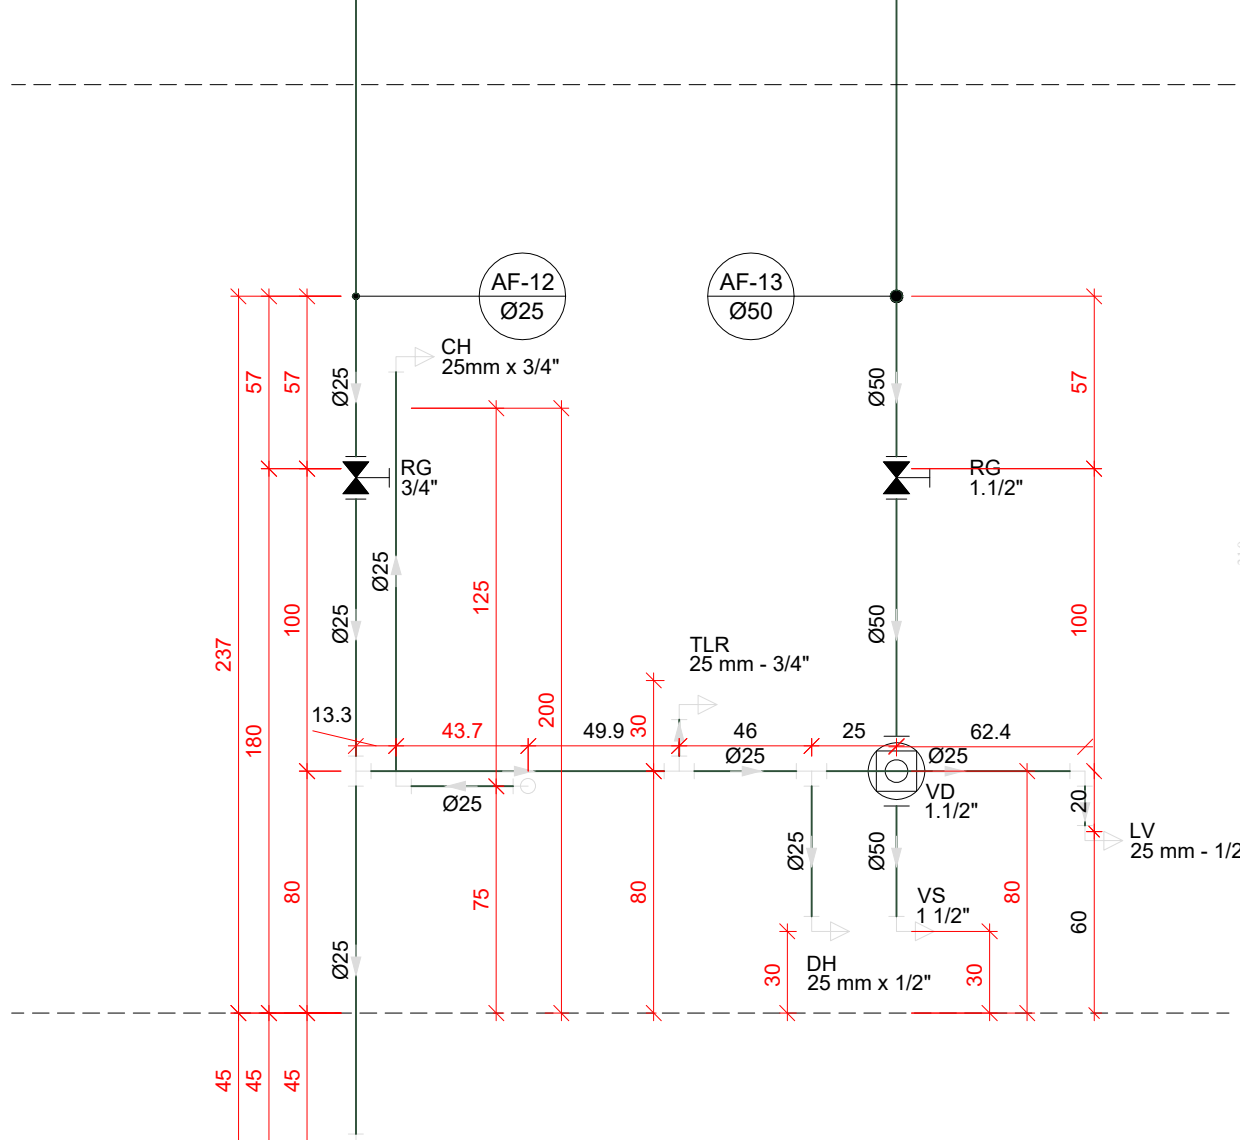


H24 DETALHE H24
ESCALA 1/25

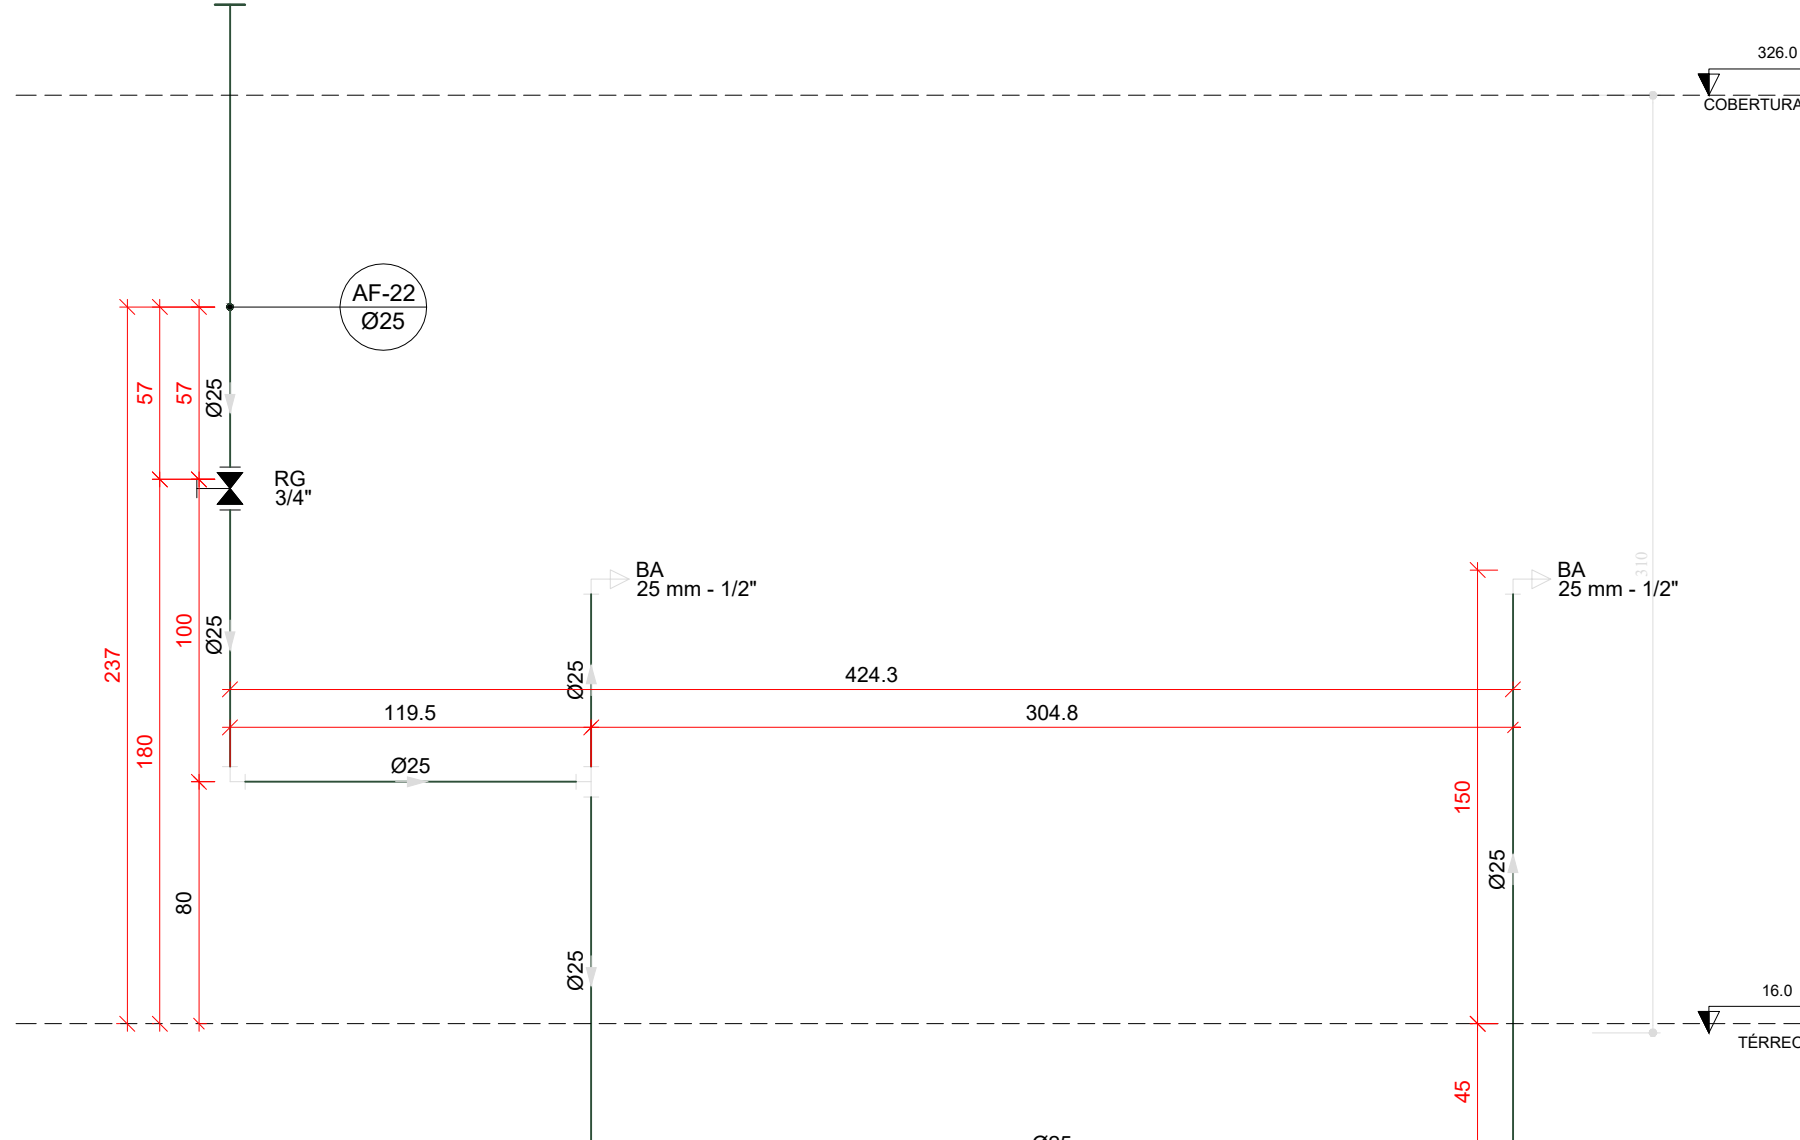


H25 DETALHE H25
ESCALA 1/25

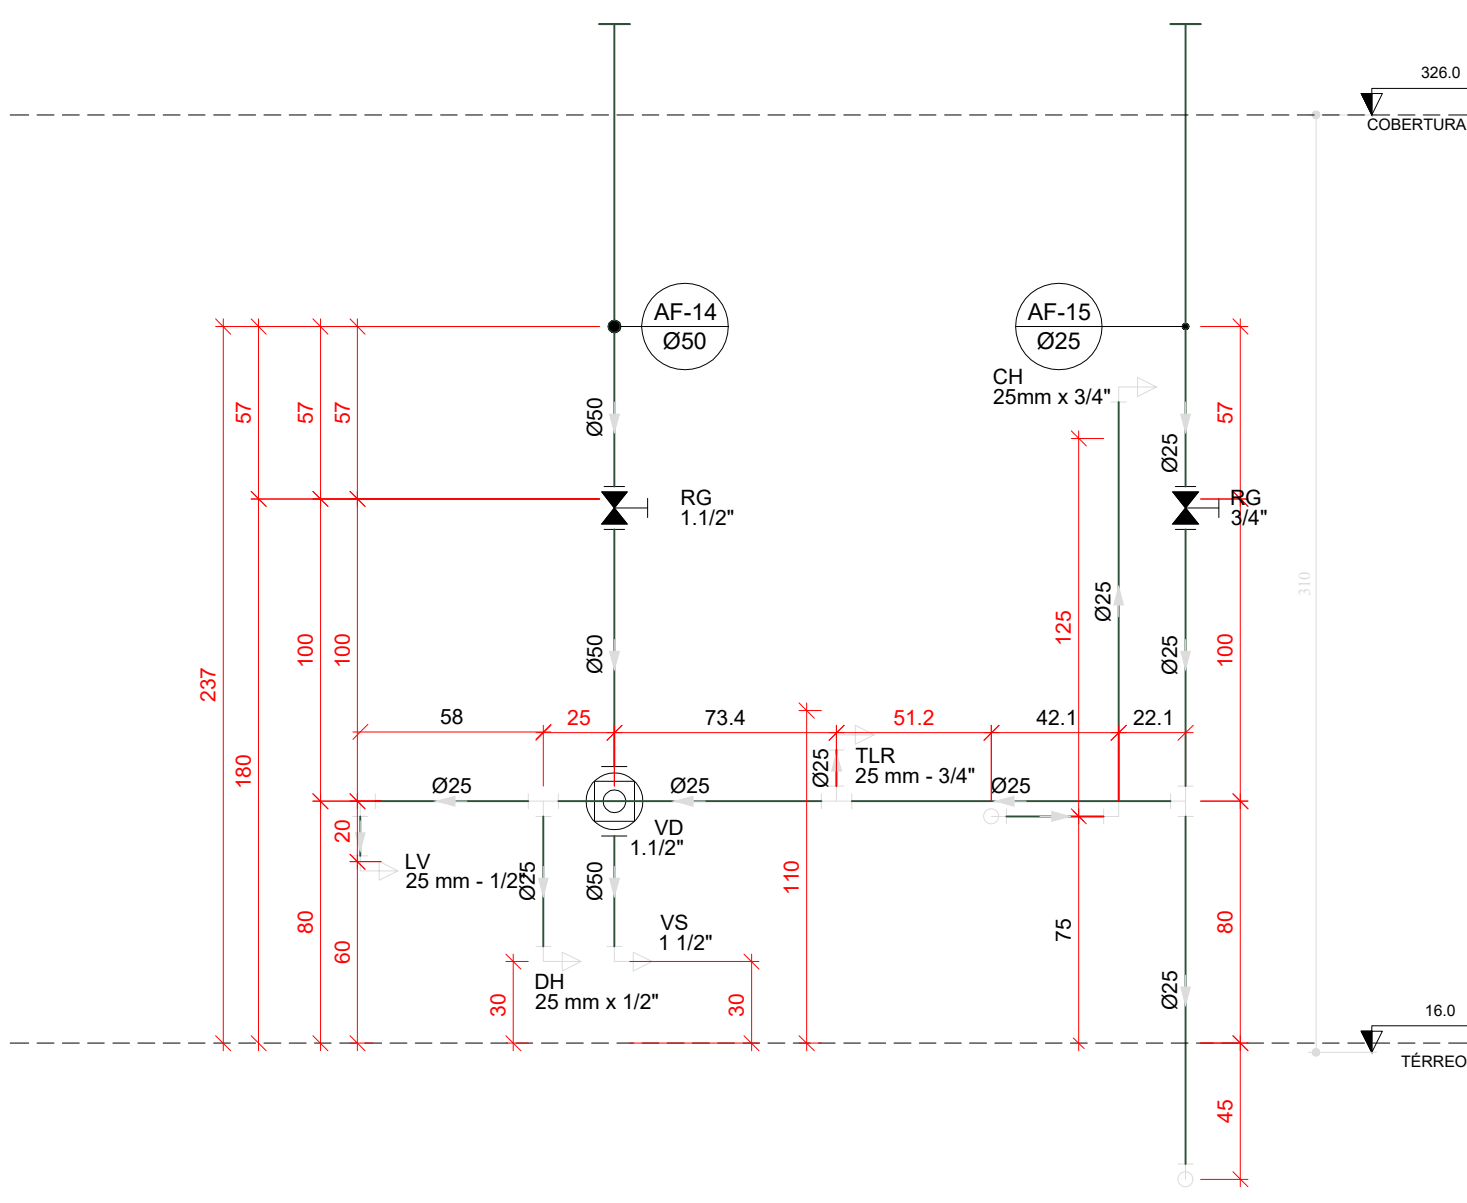


H26 DETALHE H26
ESCALA 1/25

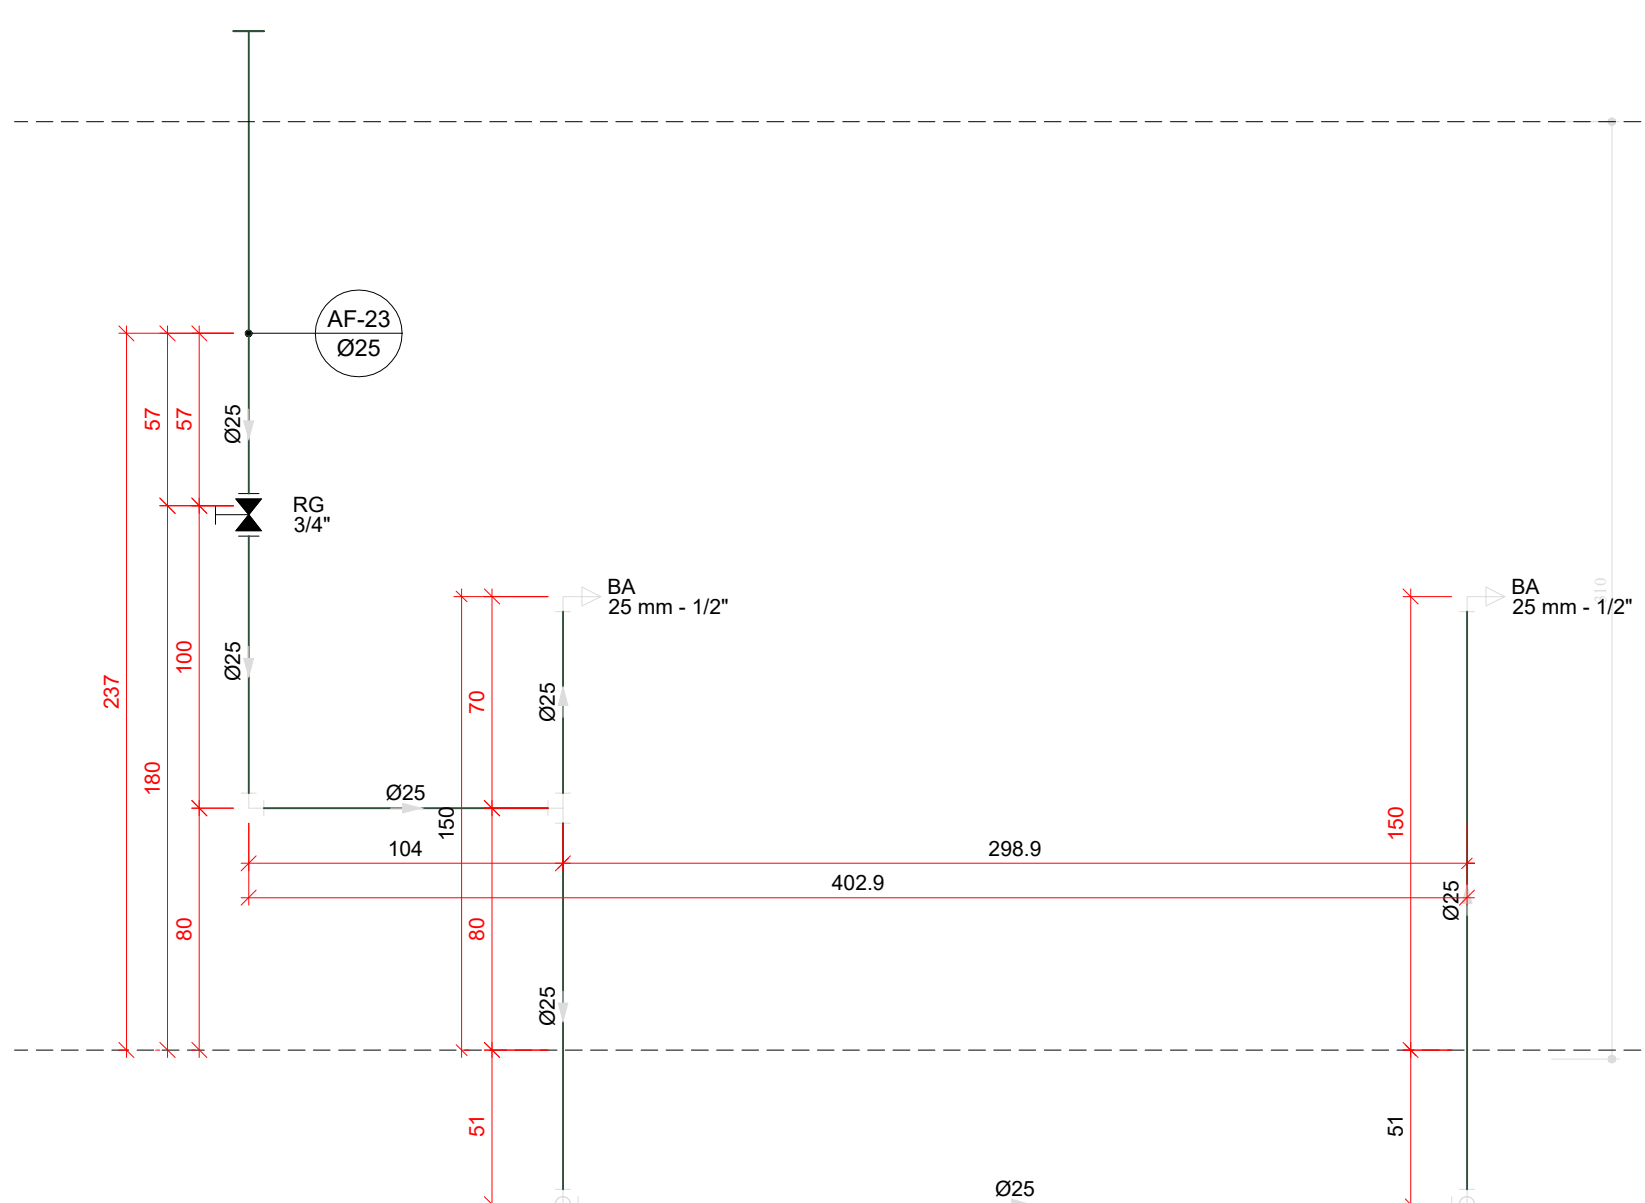


H27 DETALHE H27
ESCALA 1/25

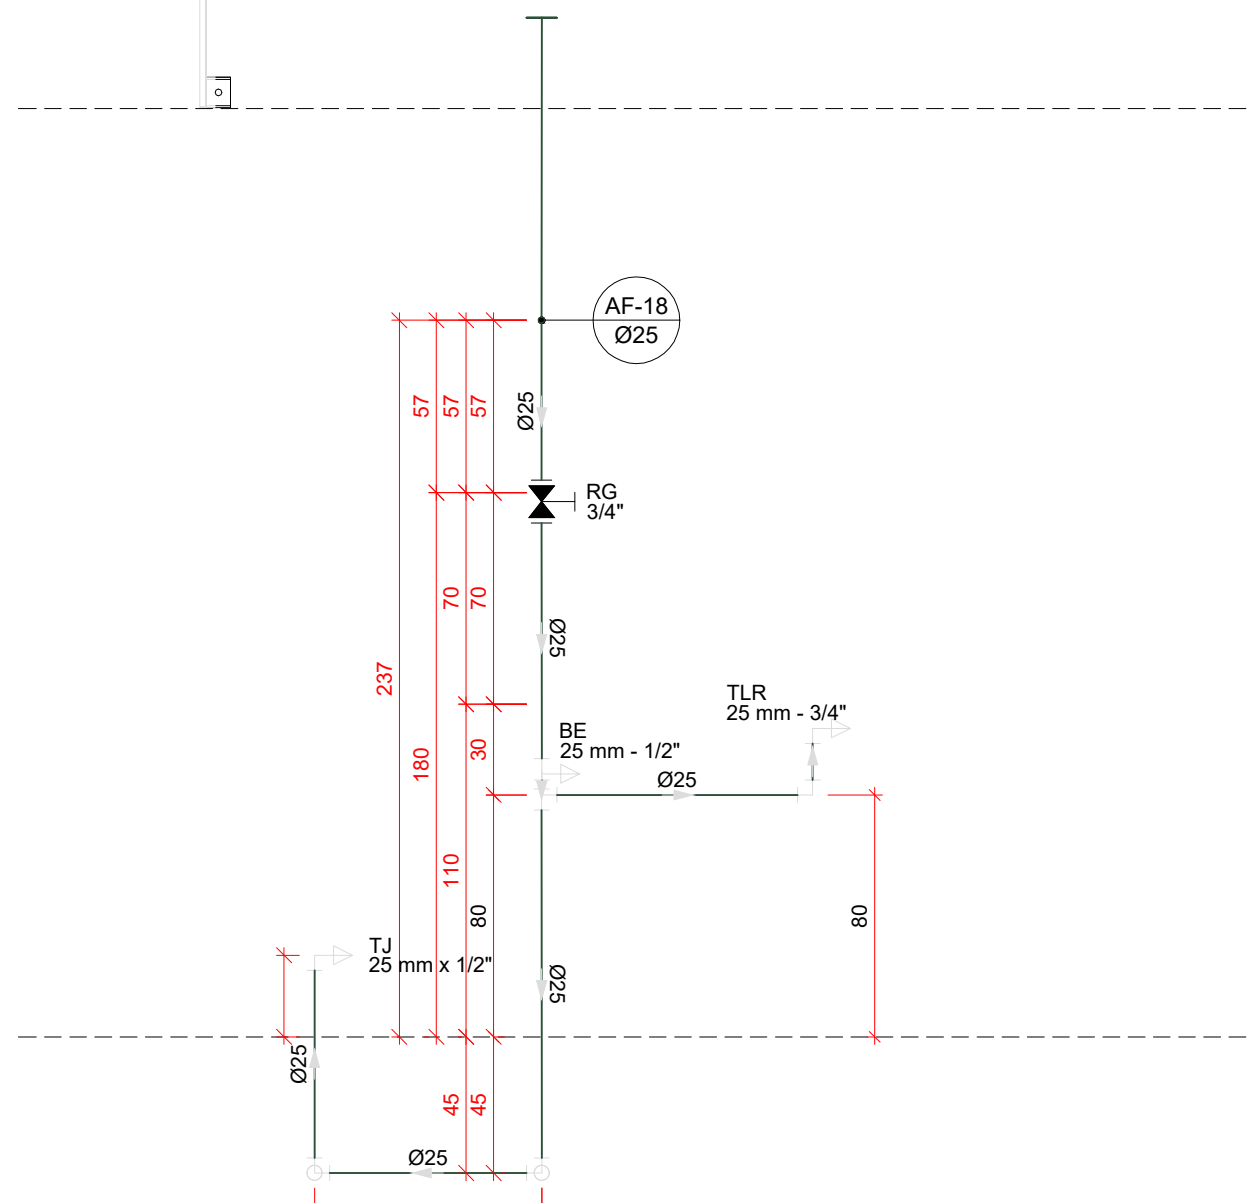


H28 DETALHE H28
ESCALA 1/25

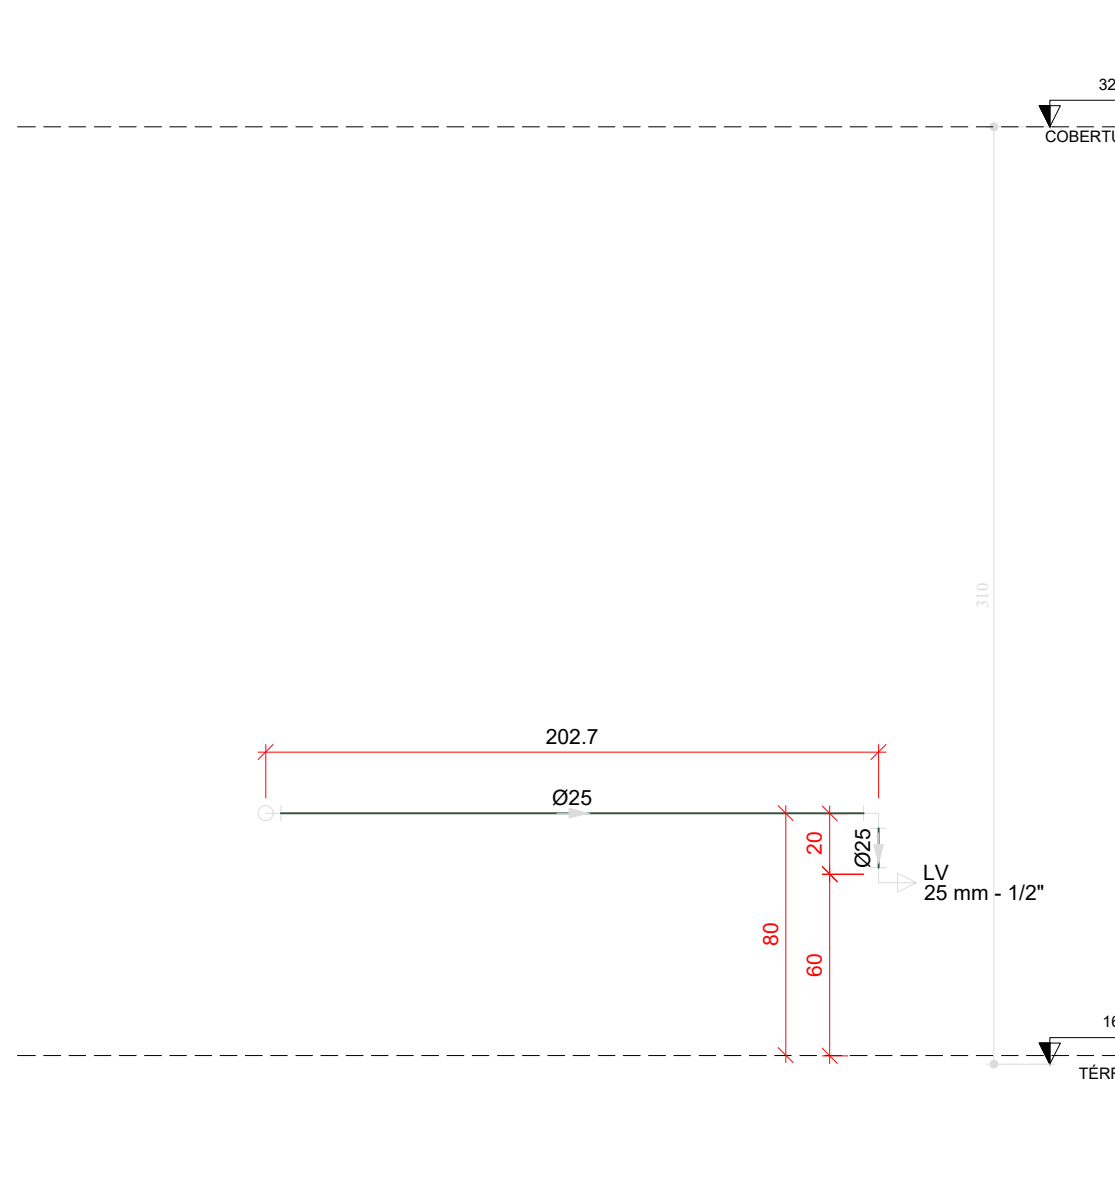


H29 DETALHE H29
ESCALA 1/25

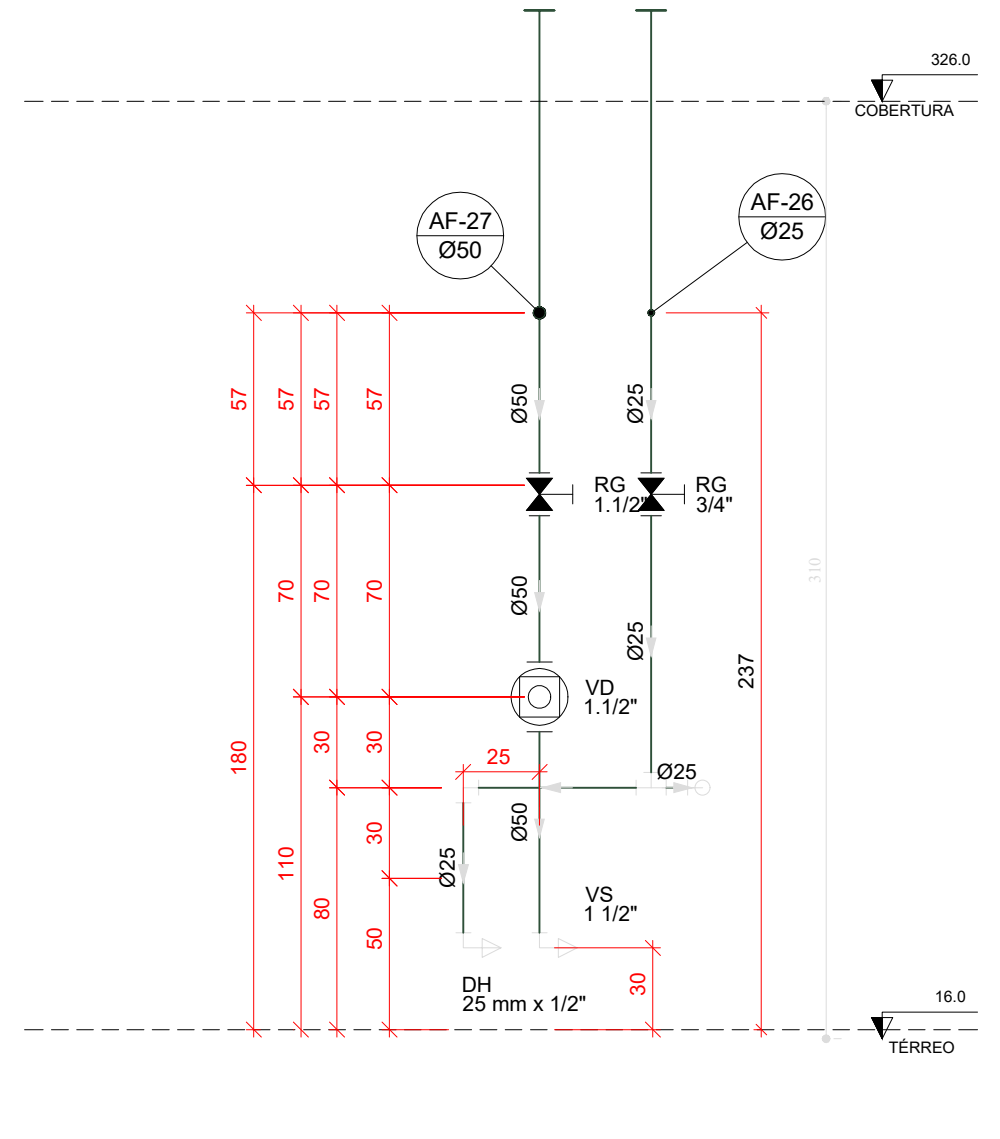


H30 DETALHE H30
ESCALA 1/25

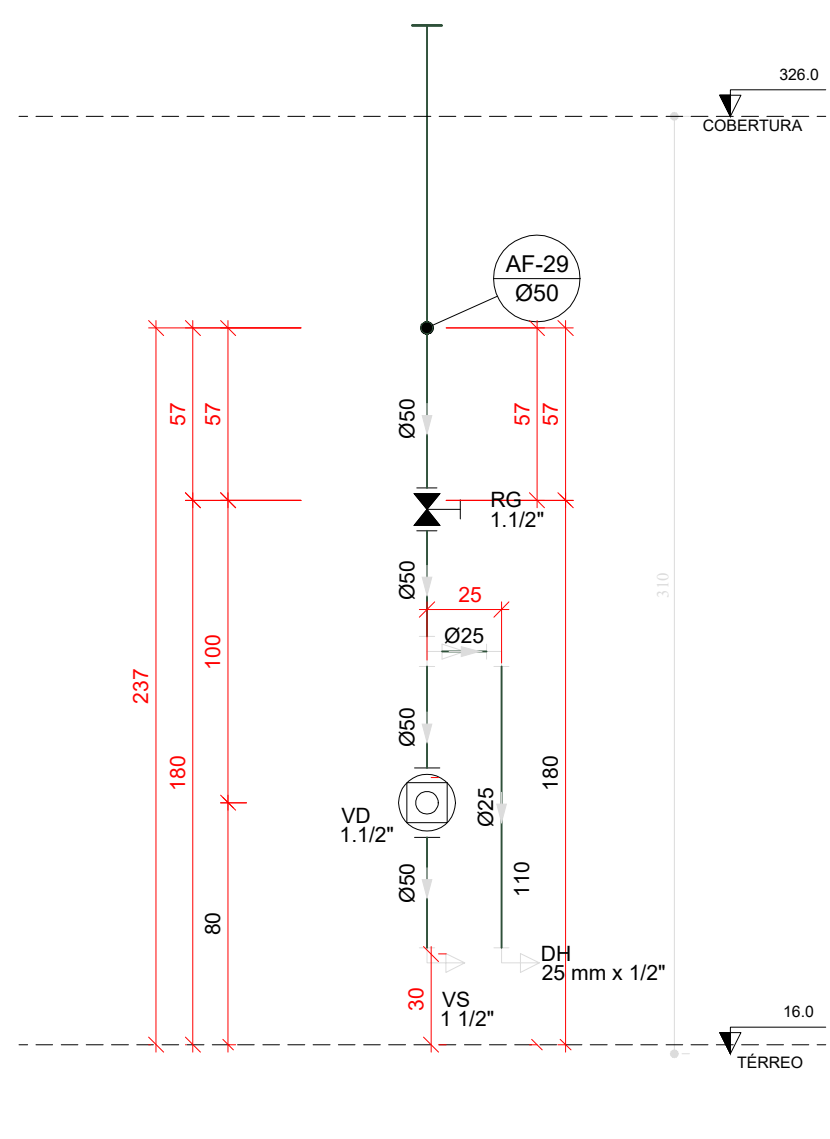


H31 DETALHE H31
ESCALA 1/25

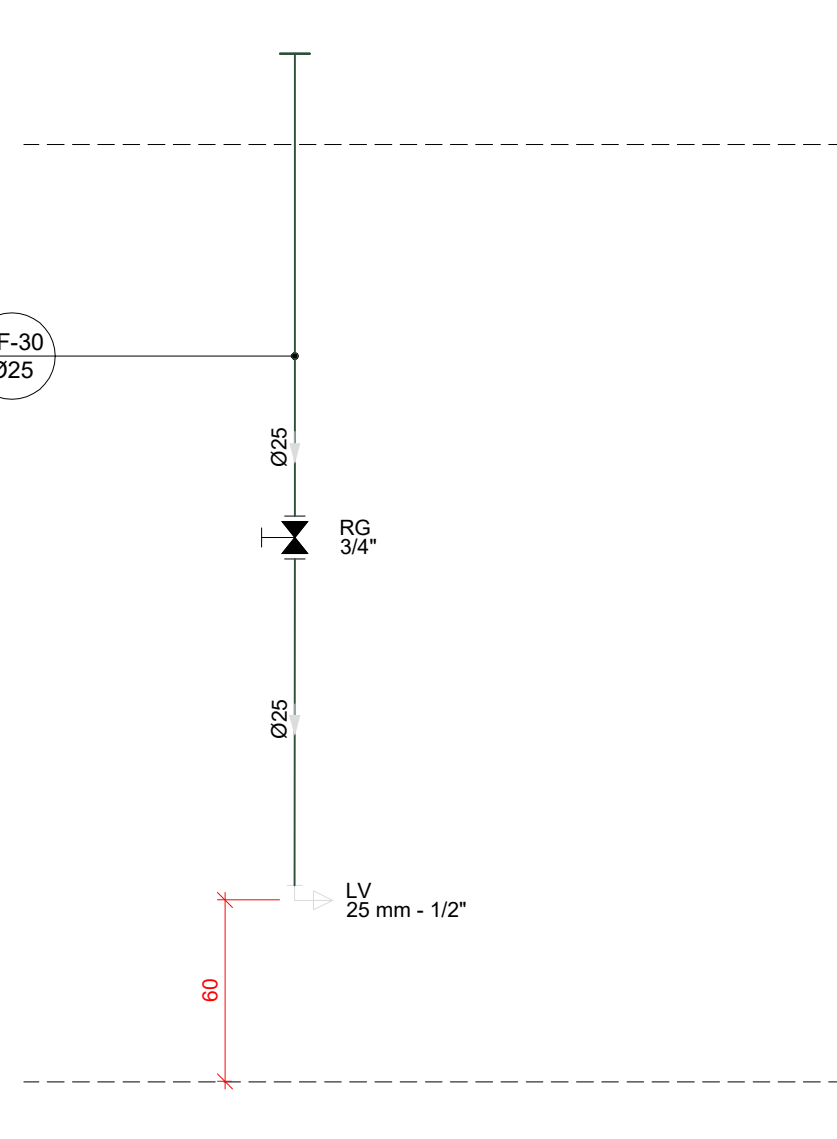


H32 DETALHE H32
ESCALA 1/25

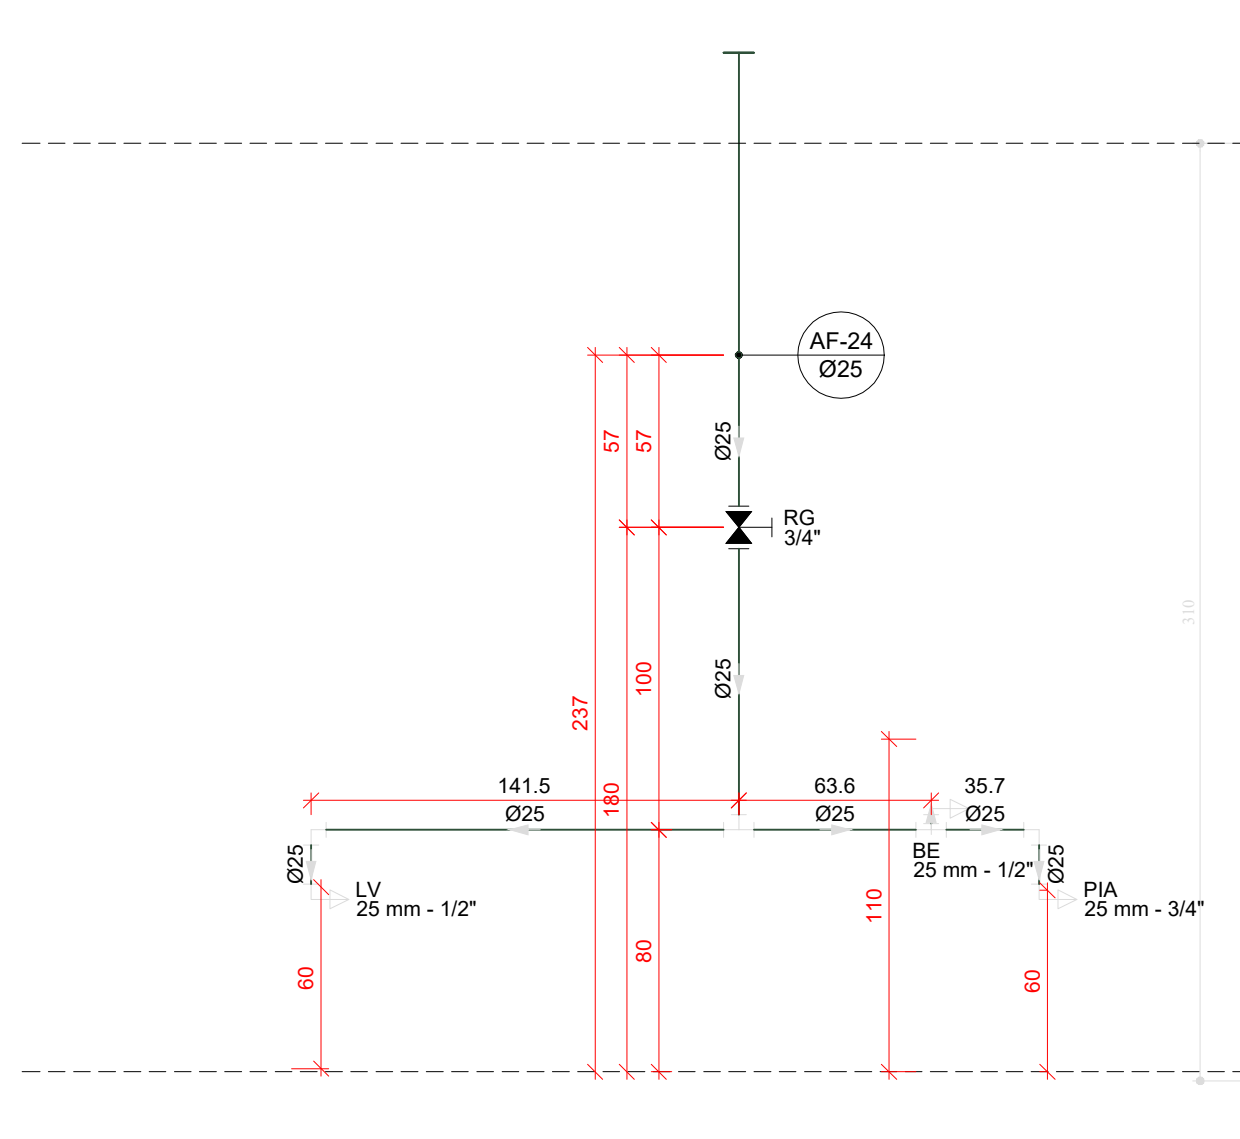

H33 DETALHE H33
ESCALA 1/25

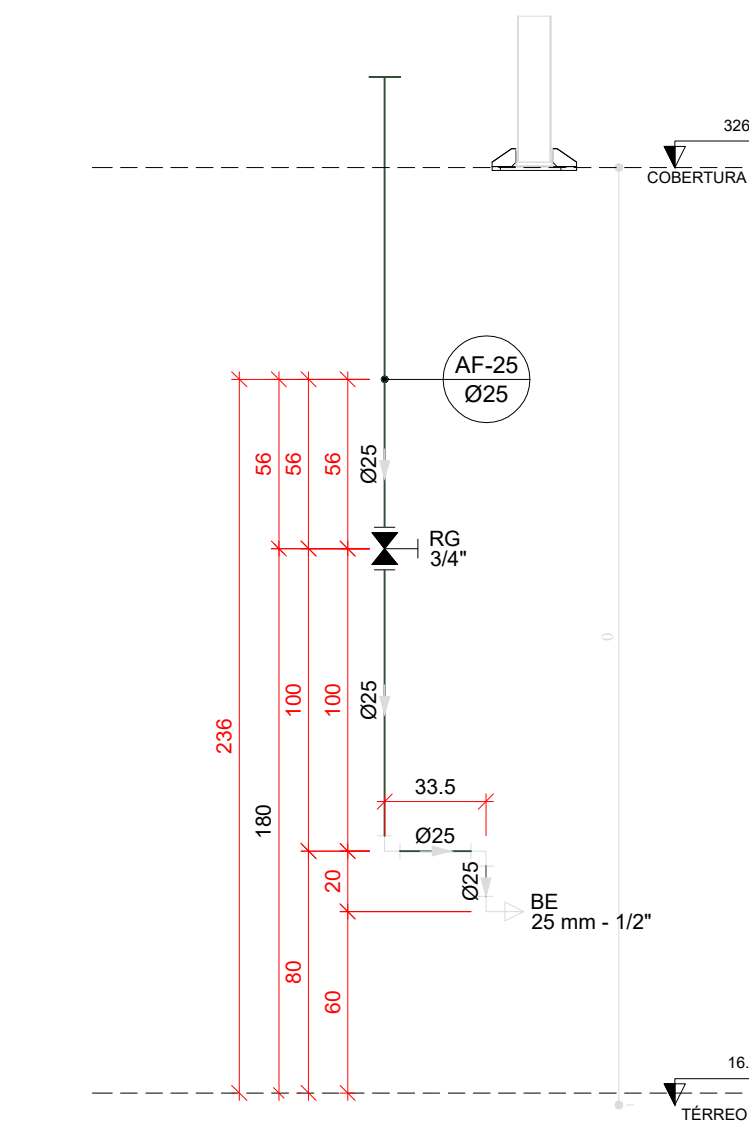

H34 DETALHE H34
ESCALA 1/25

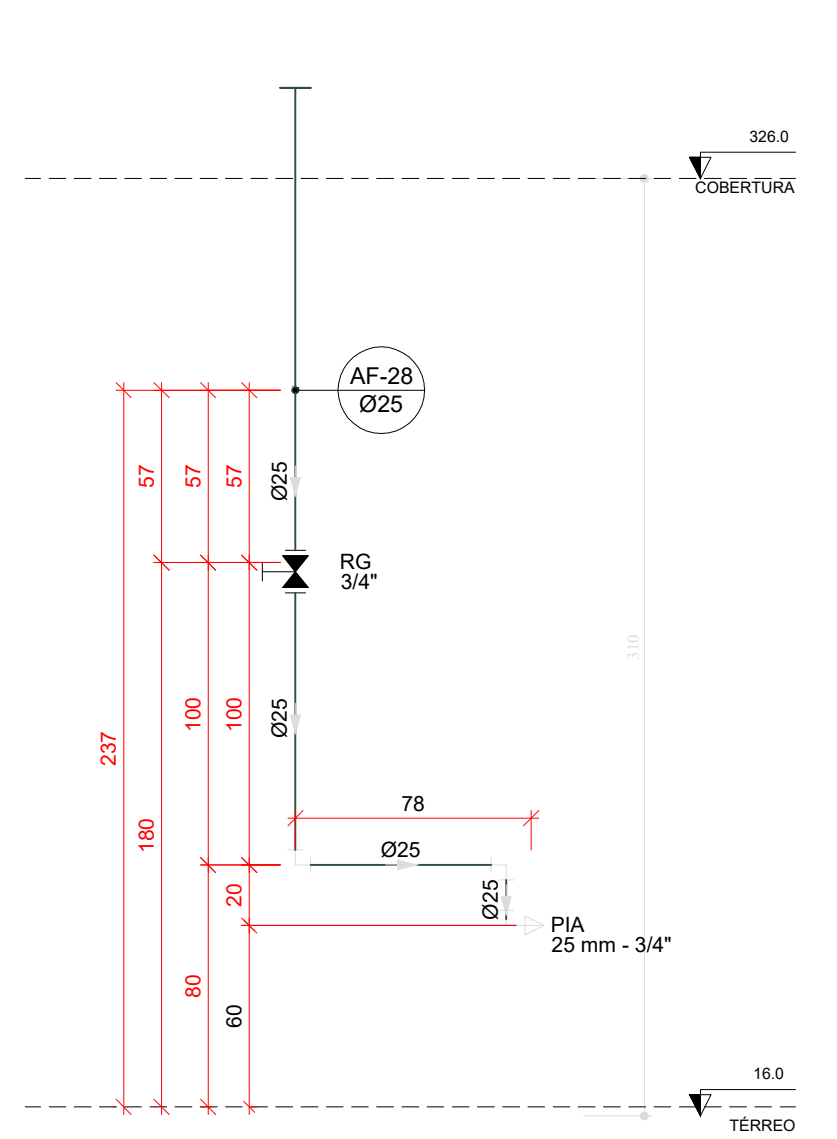

H35 DETALHE H35
ESCALA 1/25

03	JANEIRO 2023	Revisão geral da disciplina conforme a atualização da arquitetura. Redimensionamento das portas de água fria, esgoto cloacal e pluvial para adequação da arquitetura a novo layout. Atendimento a NBR 5500/2022.
02	JANEIRO 2017	Acondicionamento à NBR 5500/2015. Alteração: quadro de áreas, fechamento frontal, sanitários 1 e 2, altura da platibanda, mobiliário e equipamento, altura da cerâmica nos sanitários, cor das portas dos sanitários e altura da porta PAA. Acrescimo: gradil e quadro de cargas no castelo d'água, de duchas higiênicas e escaninhos pré-escala.
01	JULHO 2016	Alteração paredes - shaft para tubulação hidráulica e detalhamento; alteração da altura da platibanda.
N°	DATA	DESCRIÇÃO

CONTROLE DE REVISÕES

FNDE MINISTÉRIO DA EDUCAÇÃO			
PROJETO PADRÃO - FNDE			
PROPRIETÁRIO:	PREFEITURA MUNICIPAL DE RIO PARDO		
ENDEREÇO:	RUA DEPUTADO NELSON MARCHEZAN		
MUNICÍPIO - UF:	RIO PARDO - RS		
PROPRIETÁRIO:	PREFEITURA MUNICIPAL DE RIO PARDO		
RESP. TÉCNICO:	CAU / CREA		
AUTOR DO PROJETO:	CAU / CREA		
APROVAÇÕES	CAU / CREA		
OBSERVAÇÕES:			
CRECHE PRÉ-ESCOLA - TIPO 1			
PROJETO DE ÁGUA FRIA			
COORDENAÇÃO	DETALHES - VISTAS	HAF	
CGEST - Coordenação Geral de Infraestrutura Educacional	DETALHE H16 A H35		
REVISÃO	ESCALA		
R.00 R.03 R.01 R.02	1:25		
FORMATO (1189x841)	DATA EMISSÃO	JAN/2023	13/15