




V1 (15 x 30)

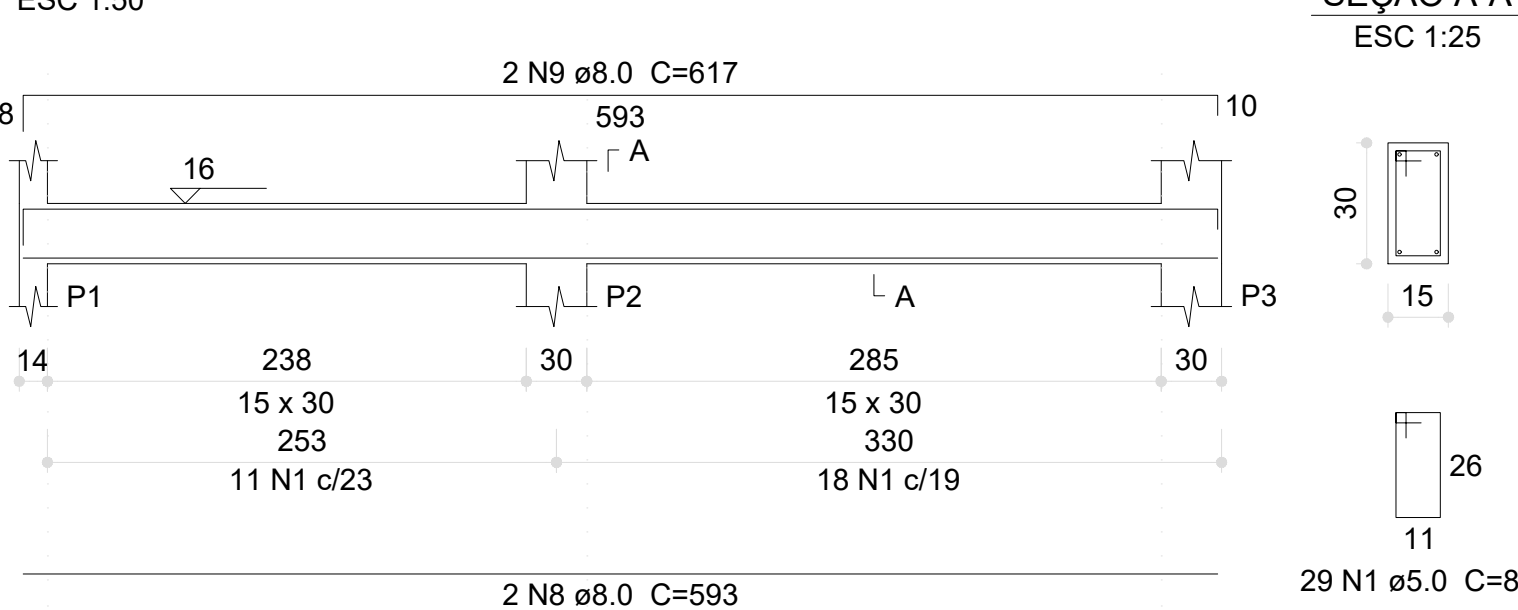


V2 (15 x 30)

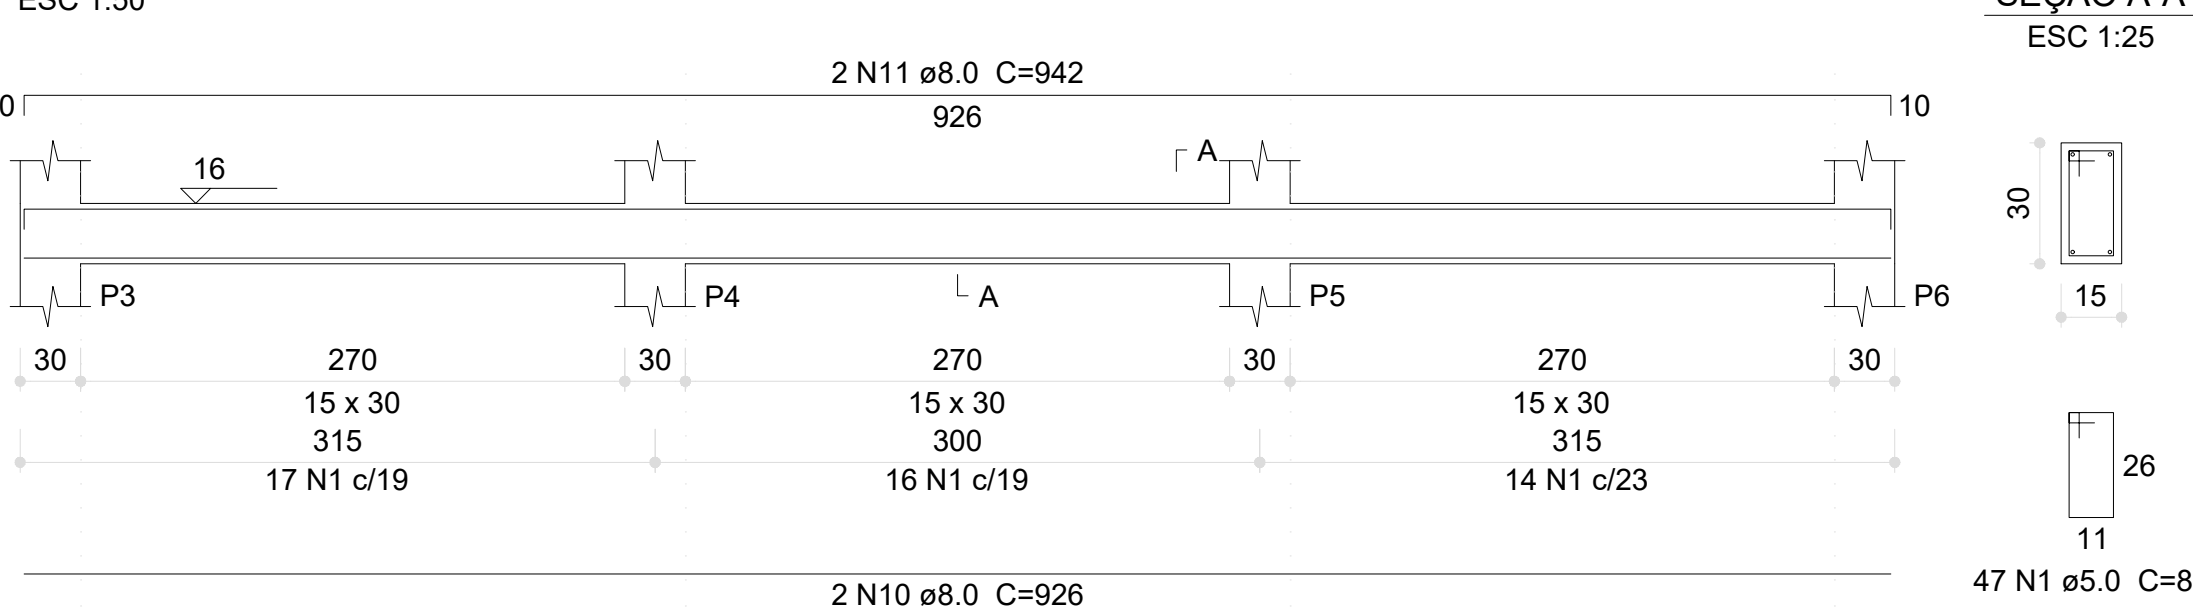

V3 (15 x 30)

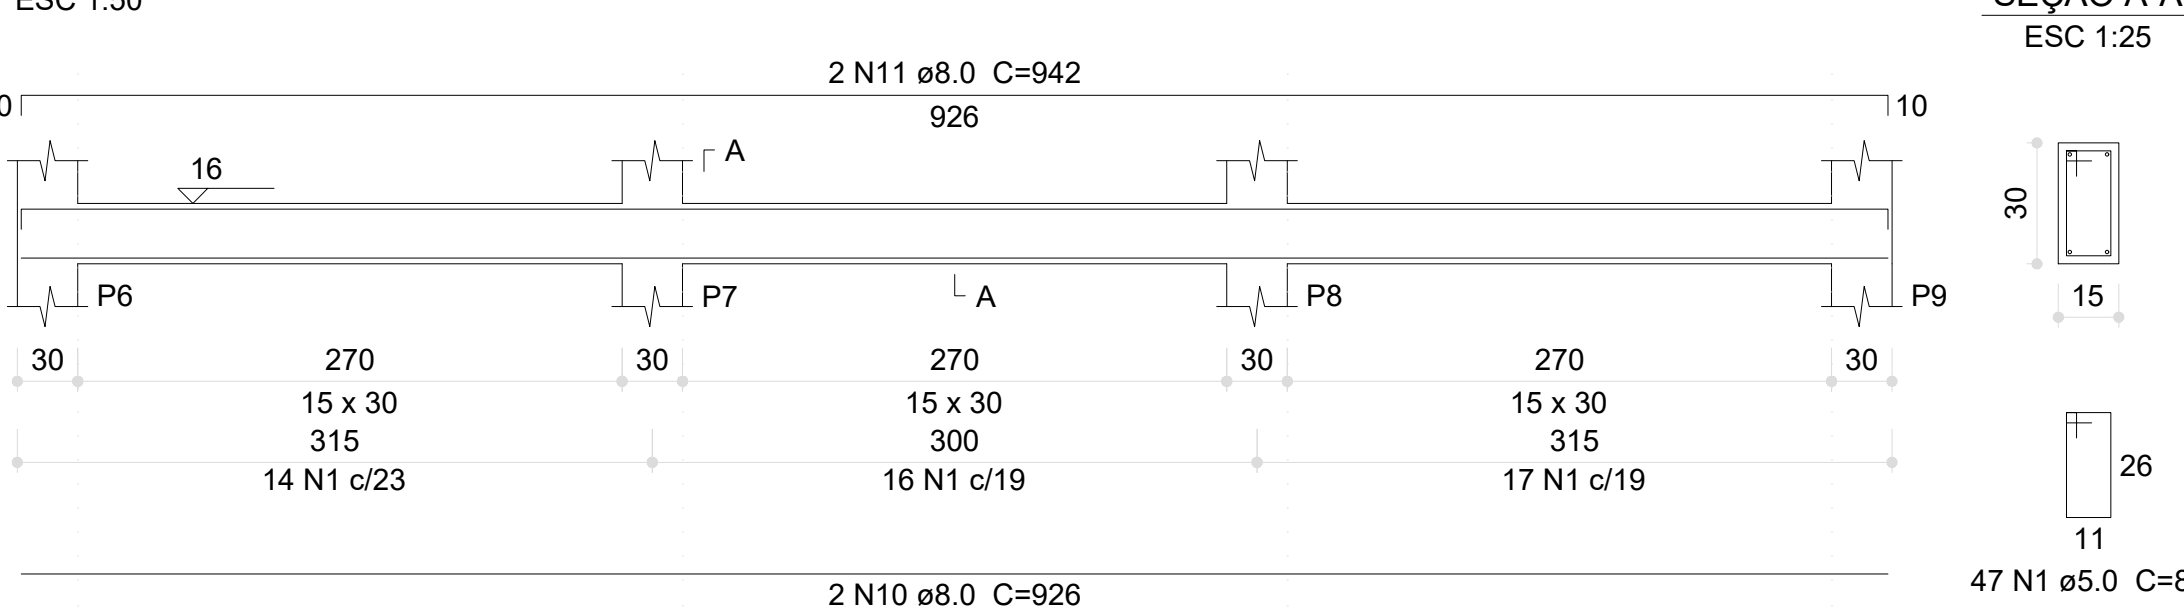


V21 (20 x 30)

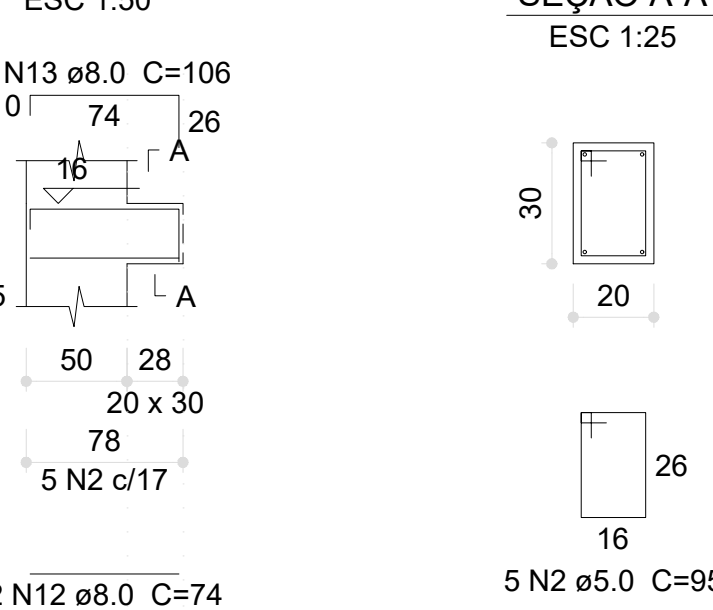


Relação do aço

AÇO	N	DIAM (mm)	QUANT	C.UNIT (cm)	C.TOTAL (cm)
CA60	1	5.0	427	85	36295
	2	5.0	370	95	35150
	3	5.0	2	150	300
	4	5.0	5	152	760
	5	5.0	4	104	416
	6	5.0	4	279	1116
	7	5.0	4	148	592
	8	8.0	2	593	1186
	9	8.0	2	617	1234
	10	8.0	6	926	5556
CA50	11	8.0	8	942	7536
	12	8.0	2	74	148
	13	8.0	2	106	212
	14	8.0	1	411	411
	15	8.0	4	276	1104
	16	8.0	2	69	138
	17	8.0	2	59	118
	18	8.0	8	279	2232
	19	8.0	2	278	556
	20	8.0	2	275	550
	21	8.0	2	305	610
	22	8.0	4	283	1132
	23	8.0	2	279	558
	24	8.0	2	229	458
	25	8.0	2	259	518
	26	10.0	6	926	5556
	27	10.0	4	941	3764
	28	10.0	2	529	1058
	29	10.0	2	544	1088
	30	10.0	4	307	1228
	31	10.0	2	86	172
	32	10.0	2	309	618
	33	10.0	2	288	576
	34	10.0	2	424	848
	35	10.0	2	423	846
	36	12.5	1	318	318
	37	12.5	2	691	1382
	38	12.5	2	657	1314
	39	12.5	1	215	215
	40	12.5	2	703	1406
	41	12.5	2	721	1442
	42	12.5	3	694	2082
	43	12.5	2	717	1434
	44	12.5	2	446	892
	45	12.5	2	445	890
	46	16.0	2	702	1404
	47	16.0	2	647	1294


V4 (15 x 30)

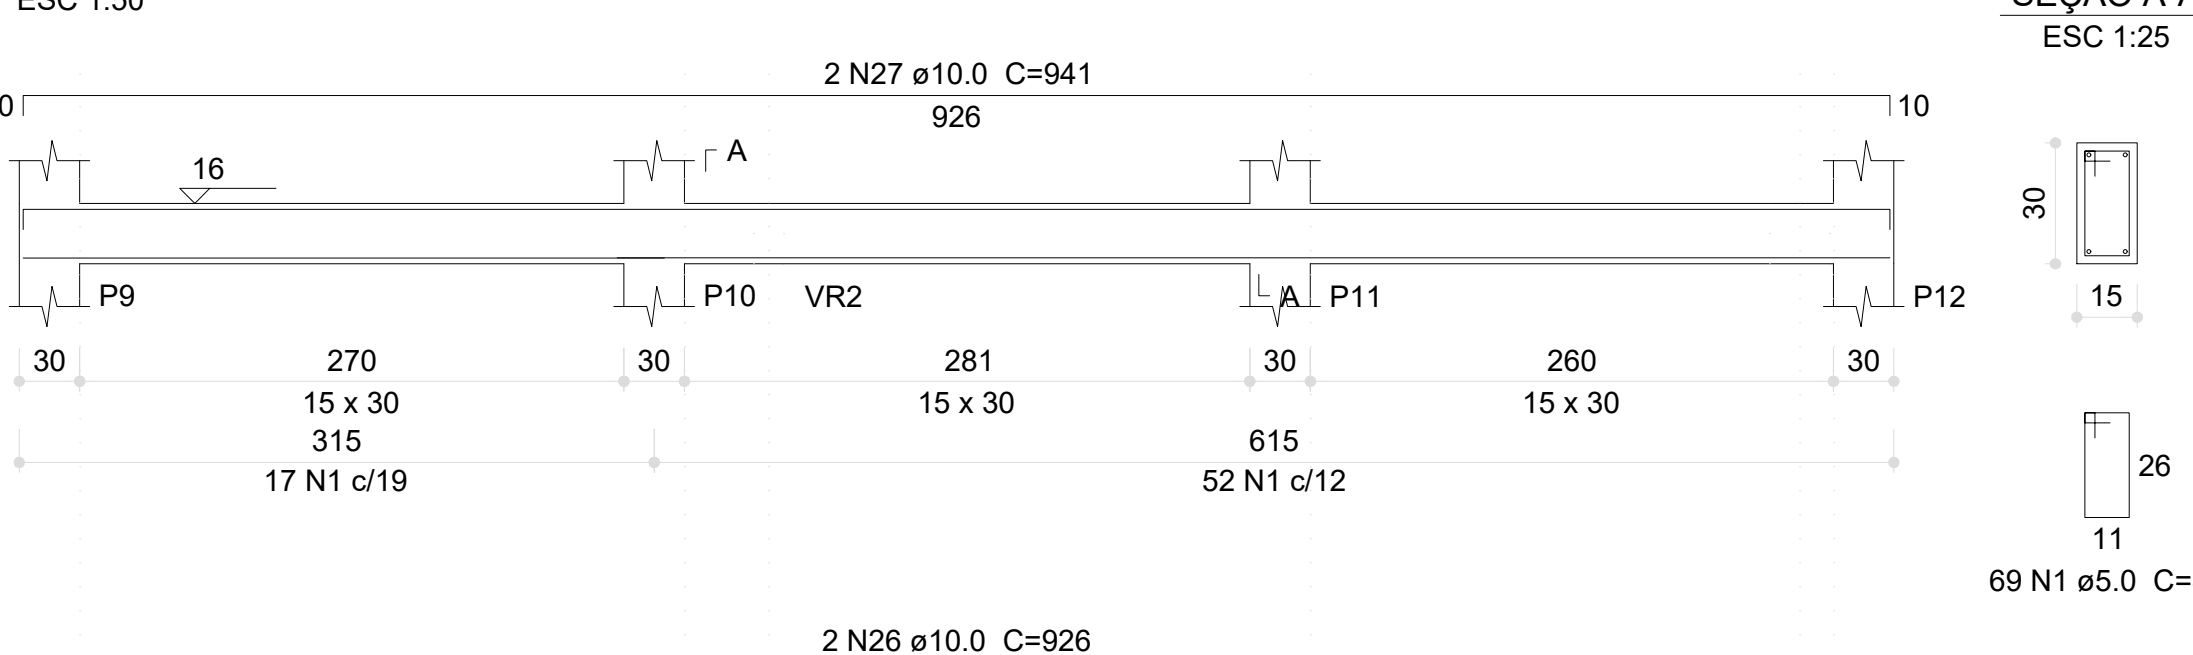


V5 (15 x 30)

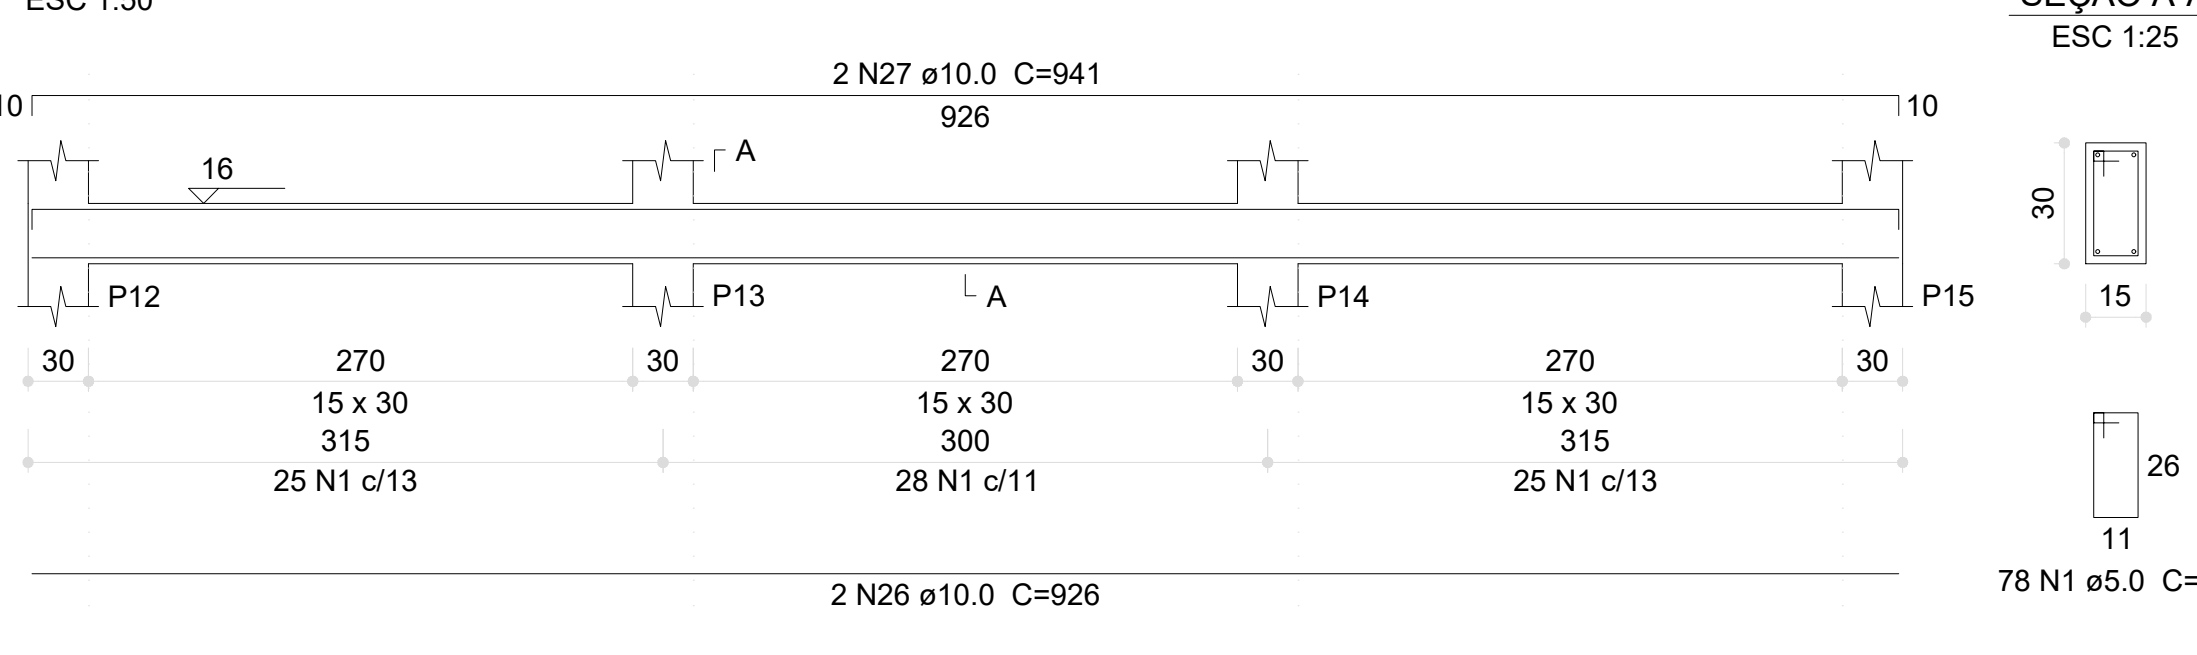


V6 (15 x 30)

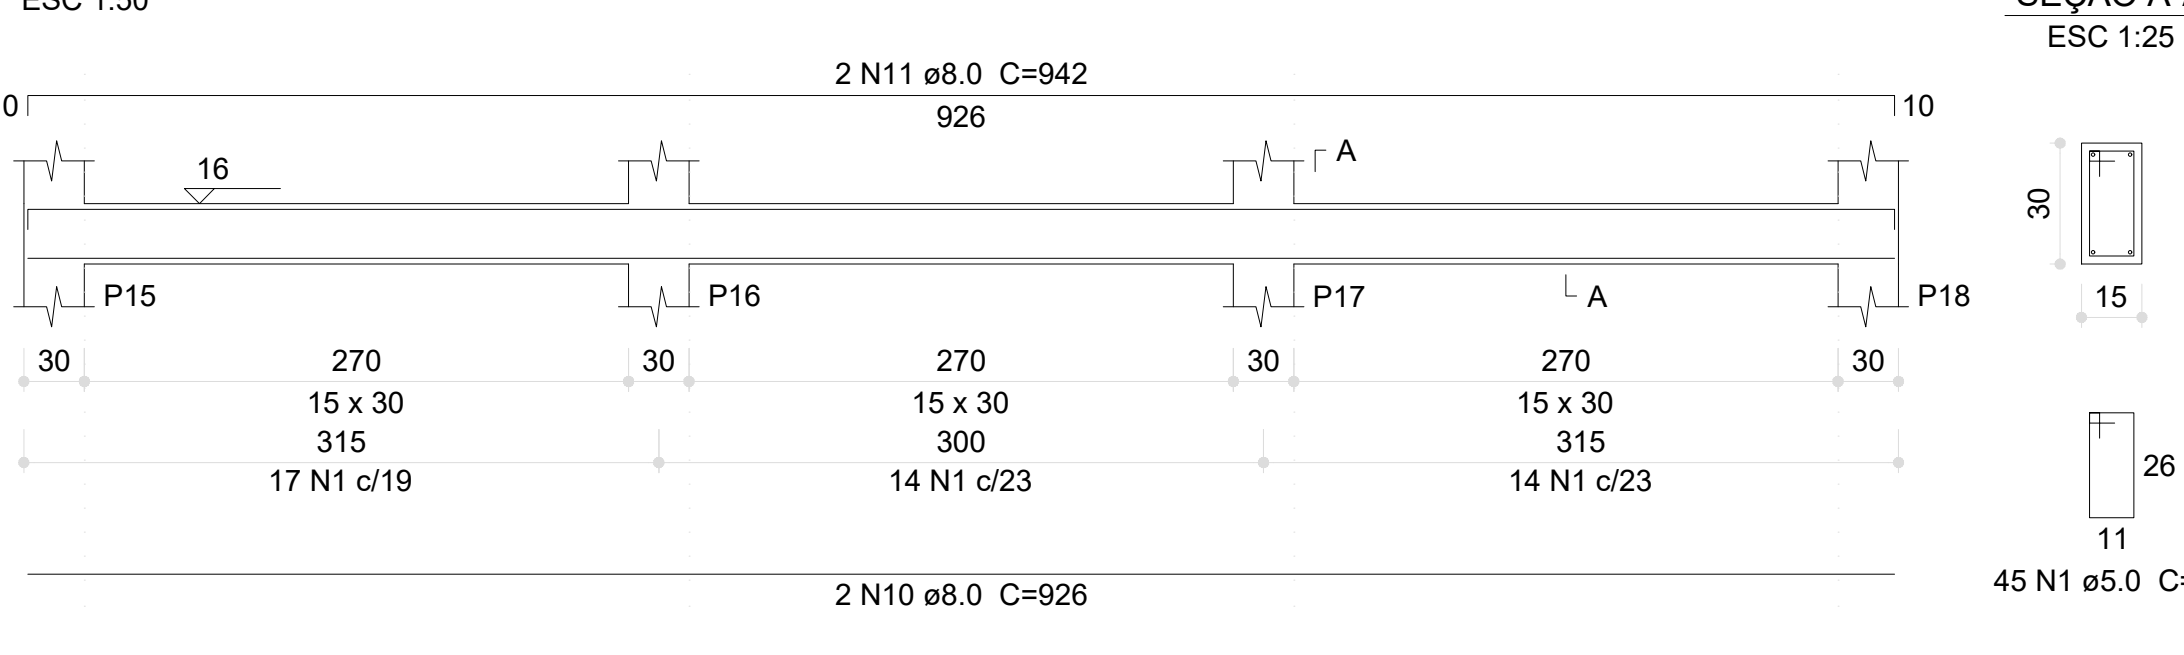


V7 (15 x 30)

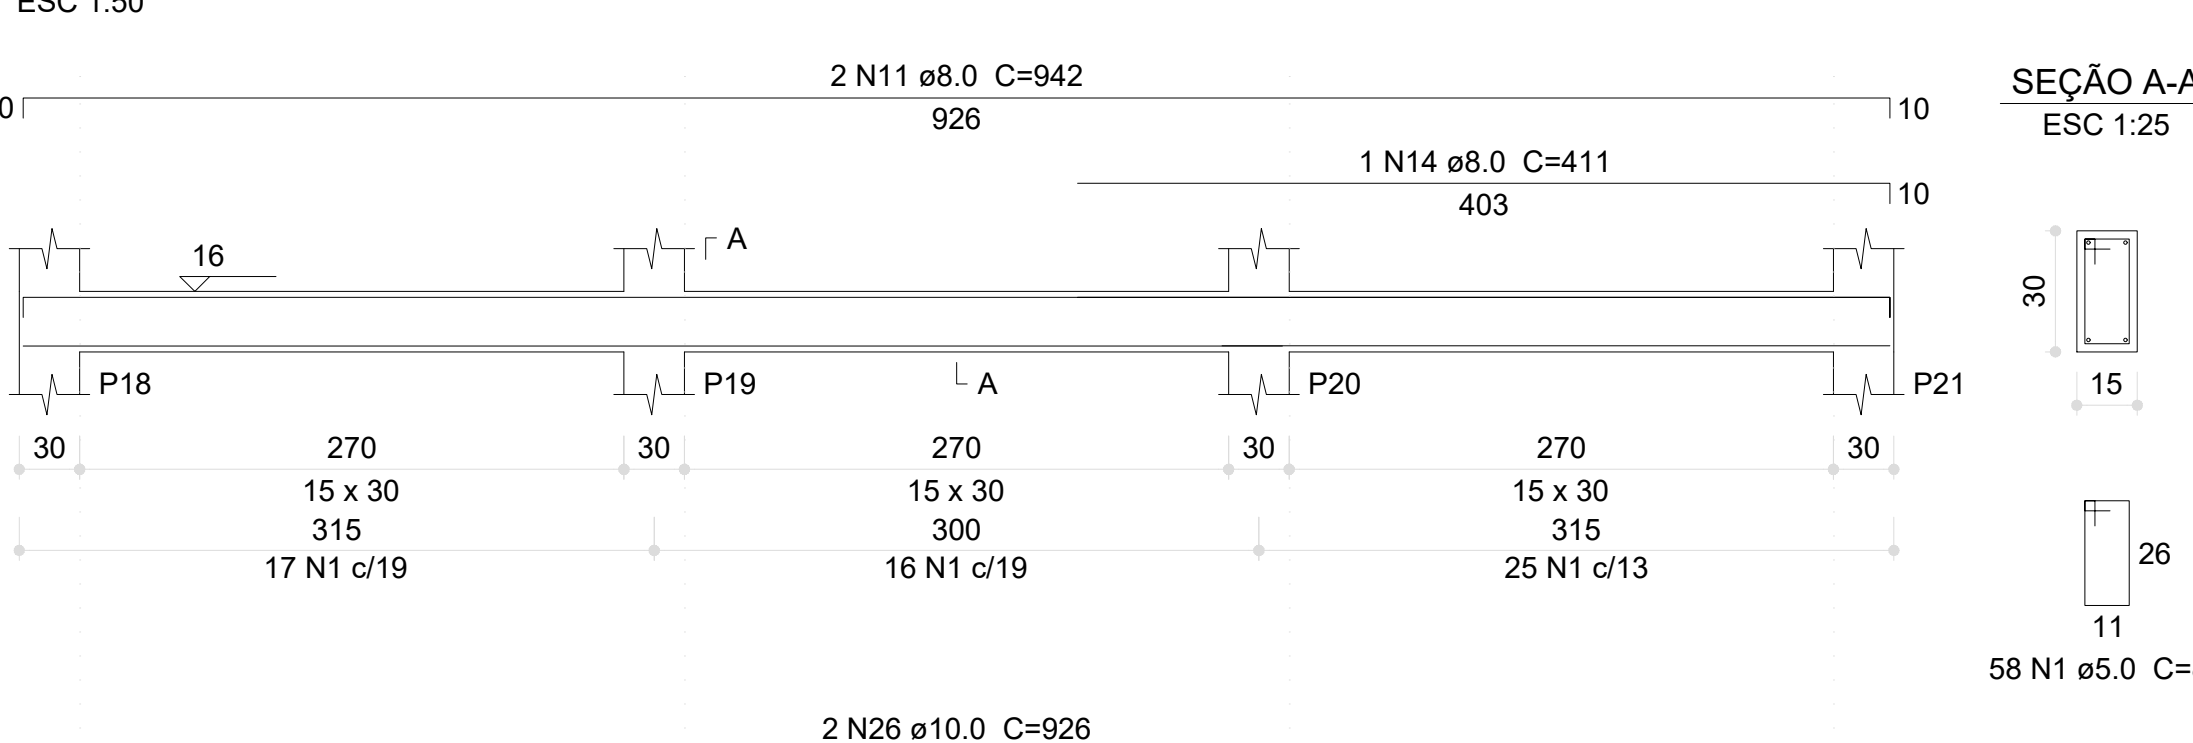


V8 (15 x 30)

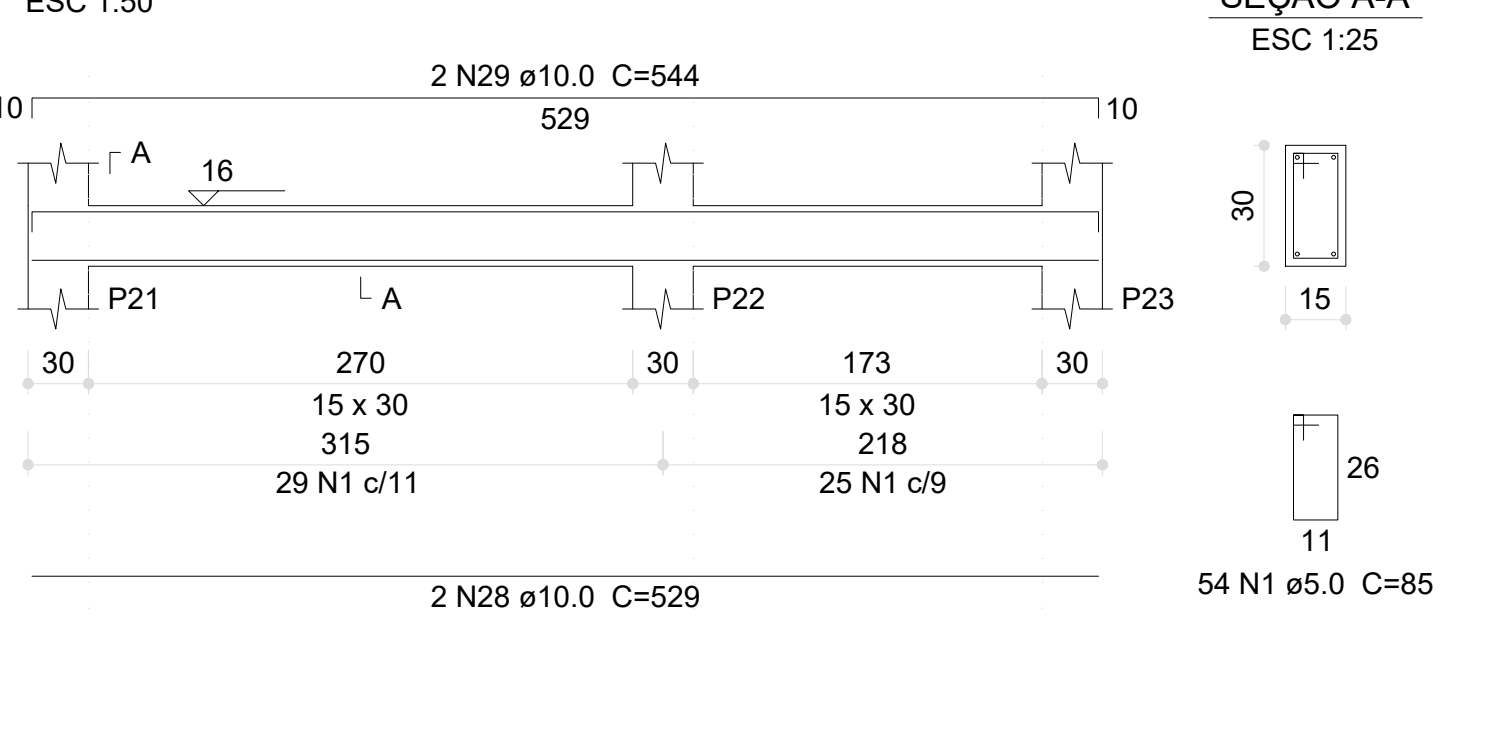


V9 (20 x 30)

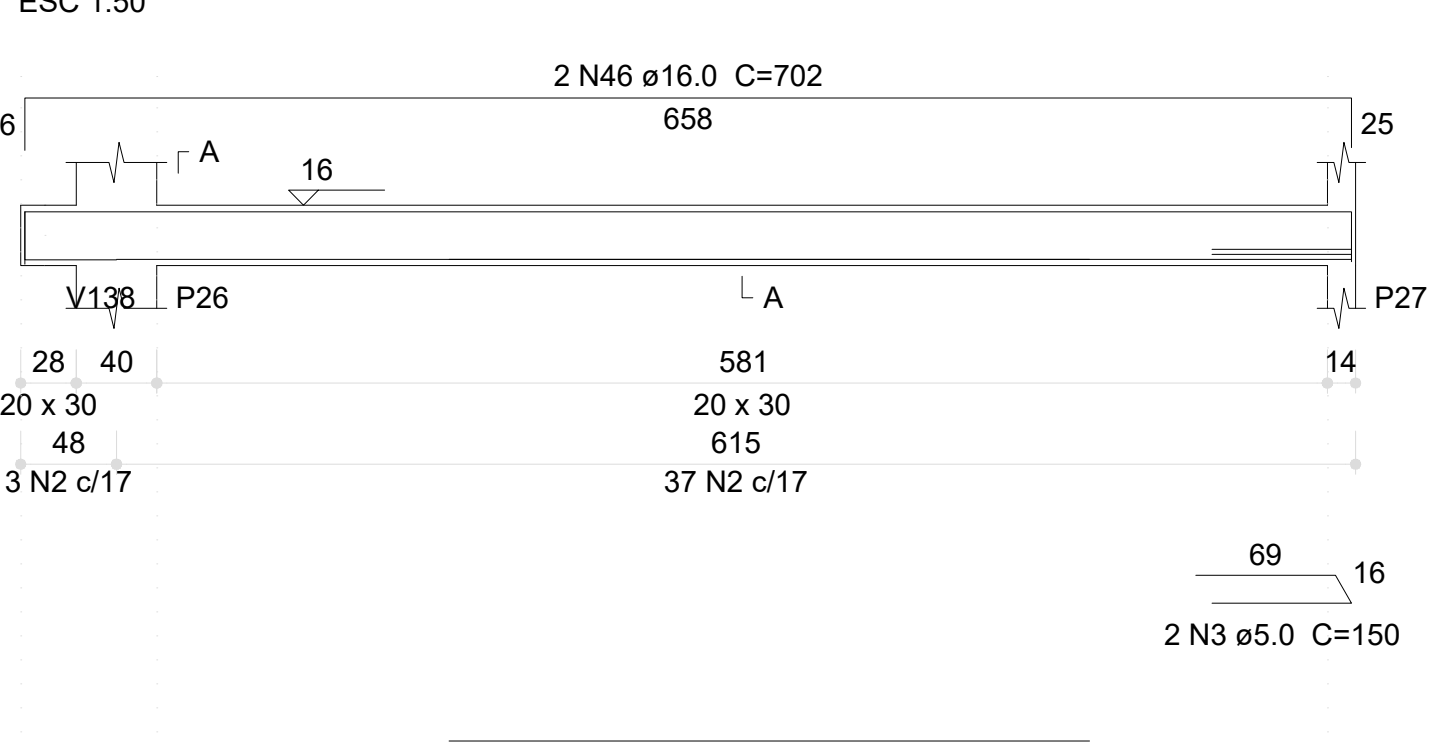


V13 (20 x 30)

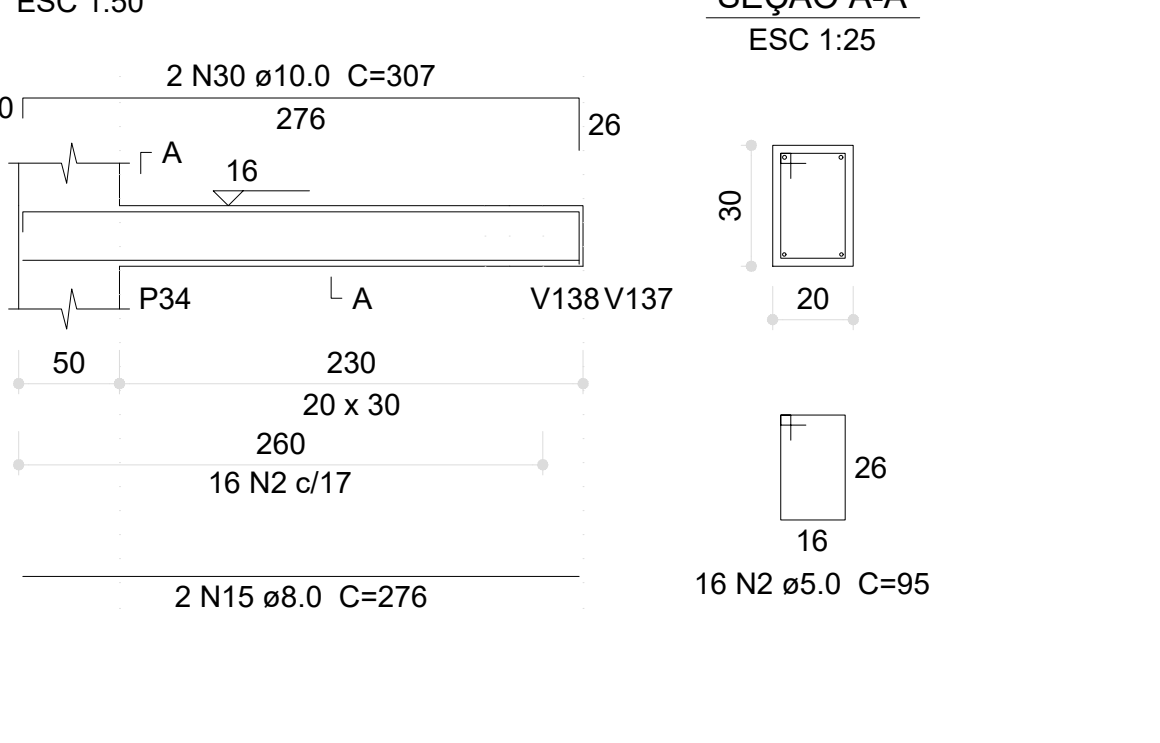


V10 (20 x 30)

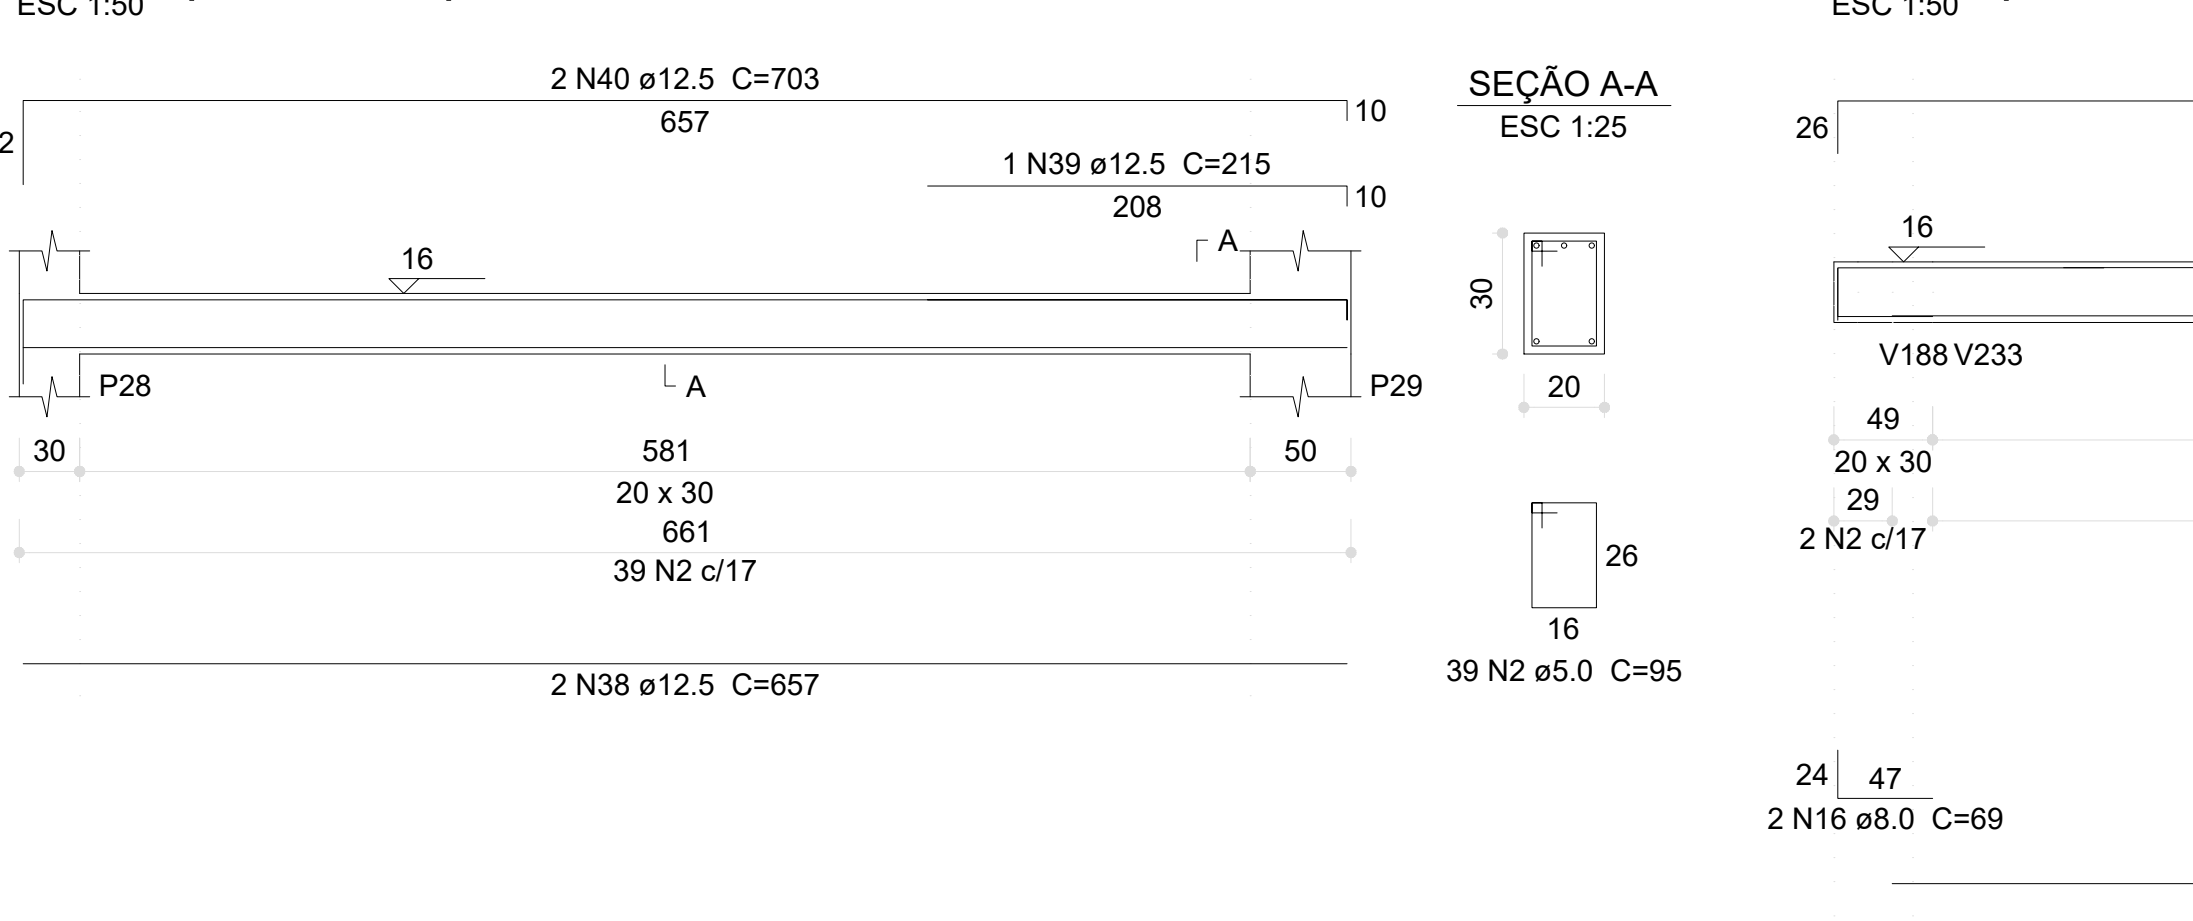


V11 (20 x 30)

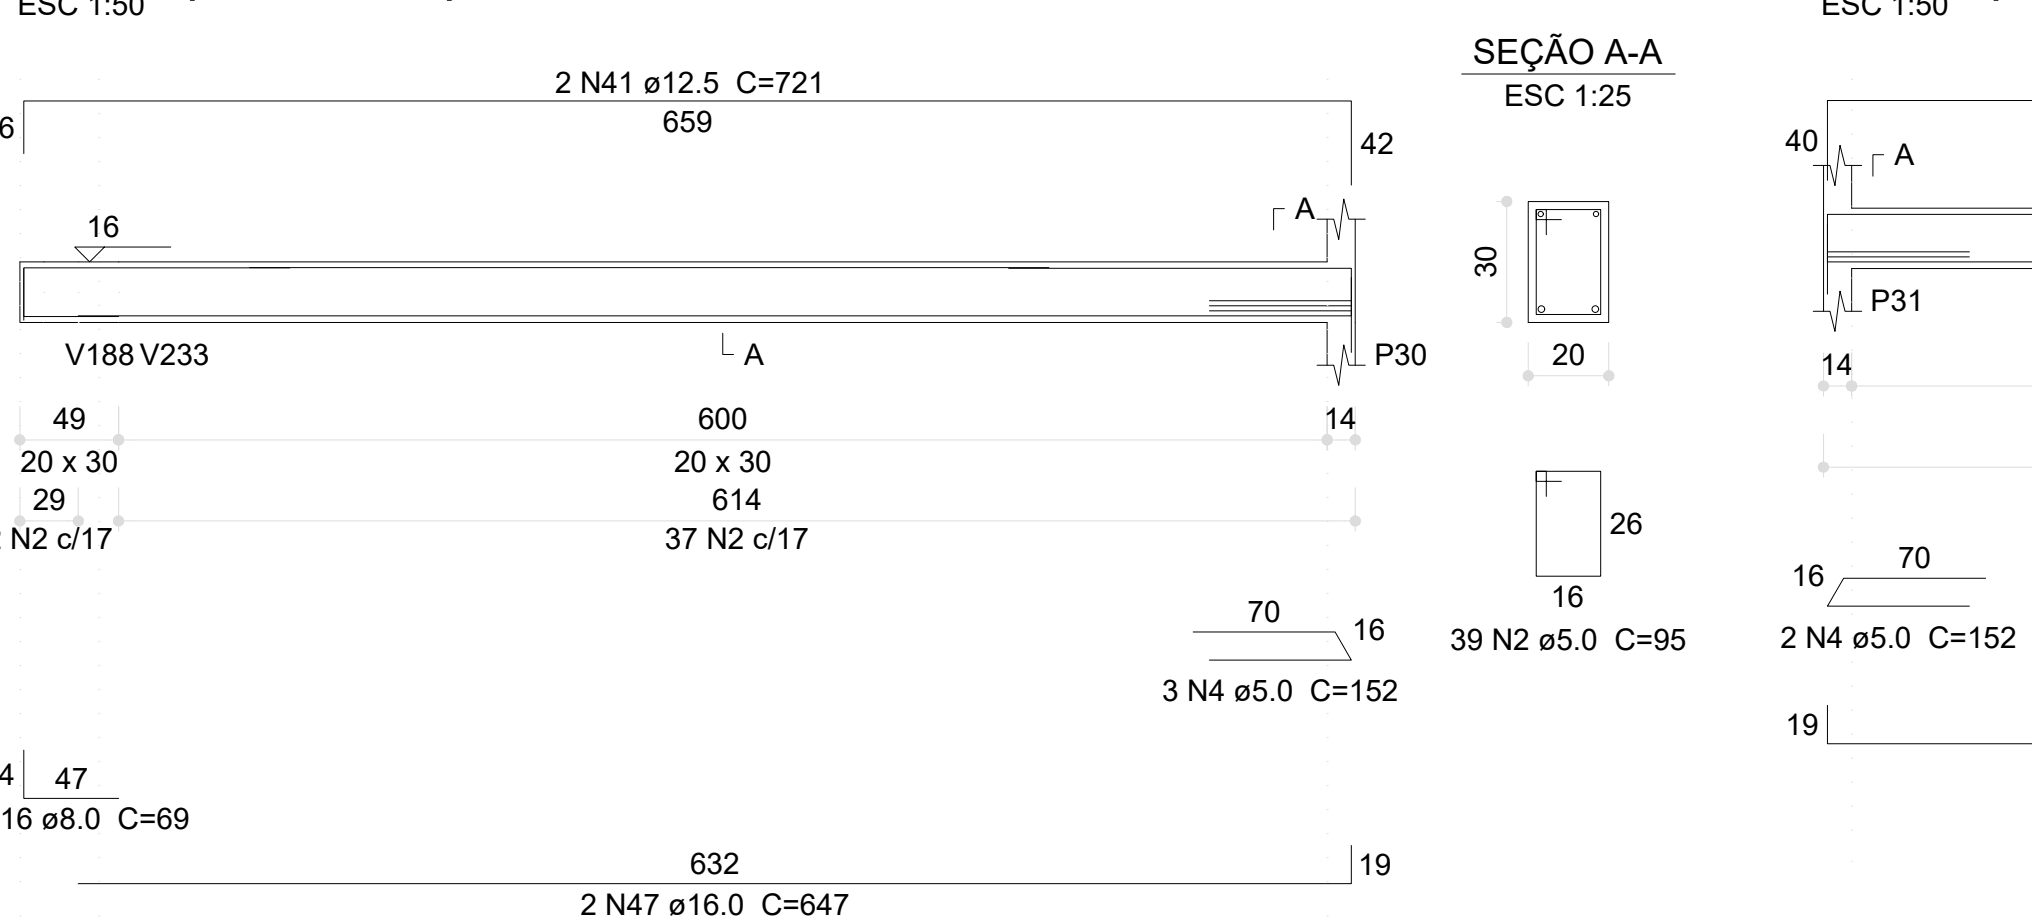


V12 (20 x 30)

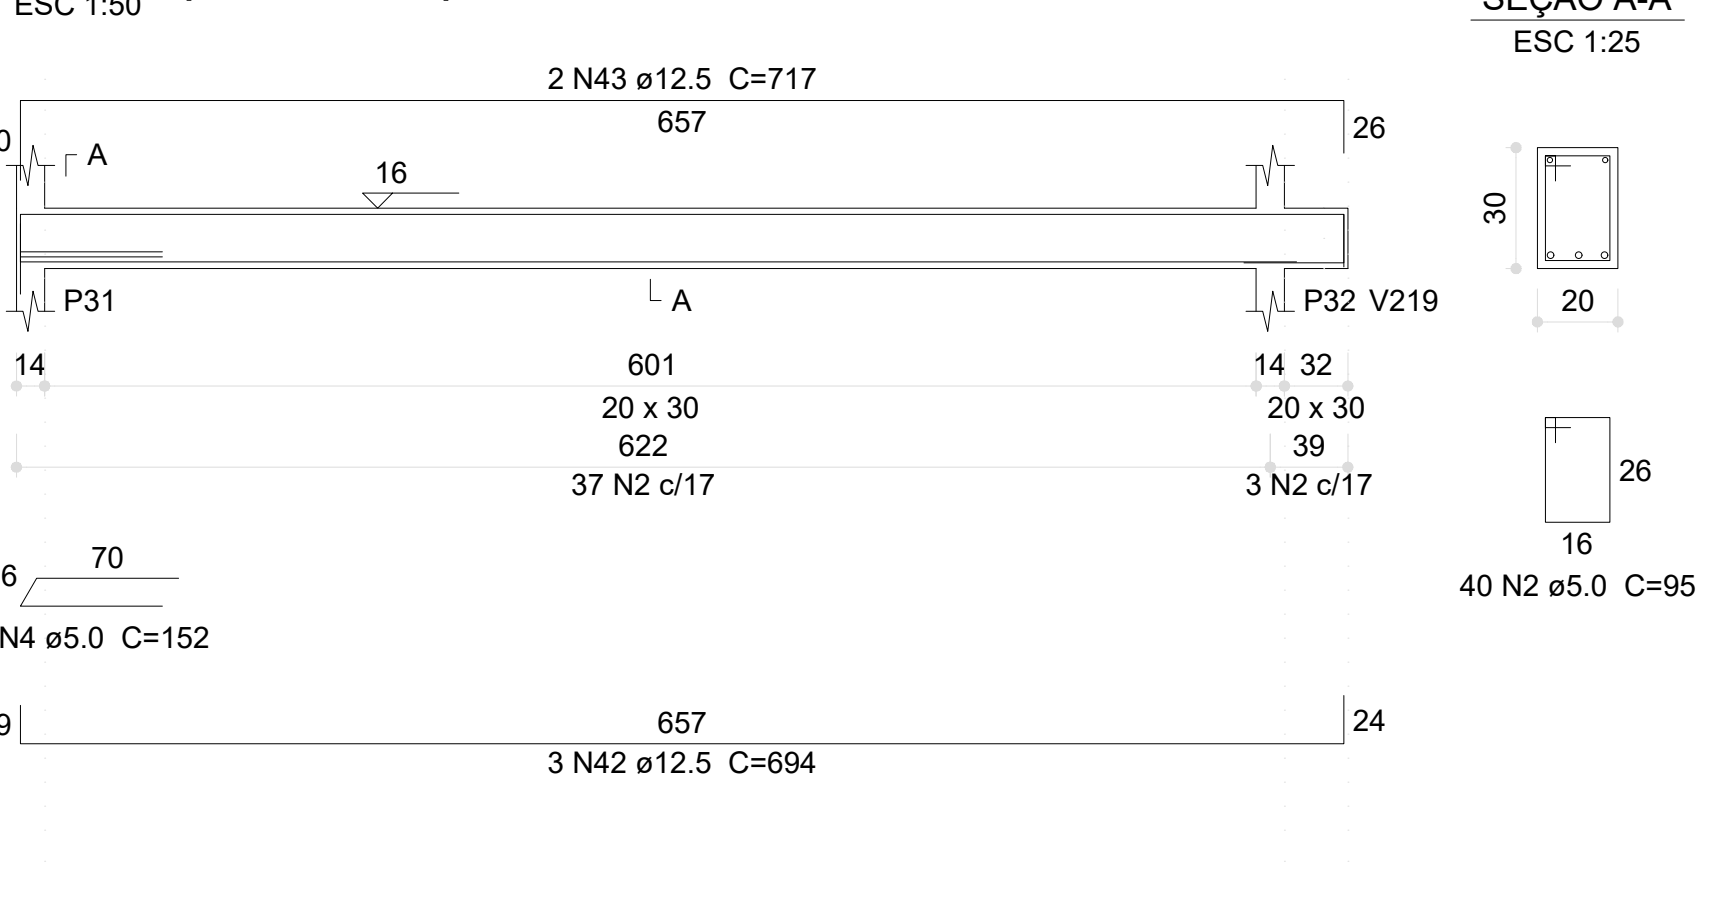


V26 (20 x 30)

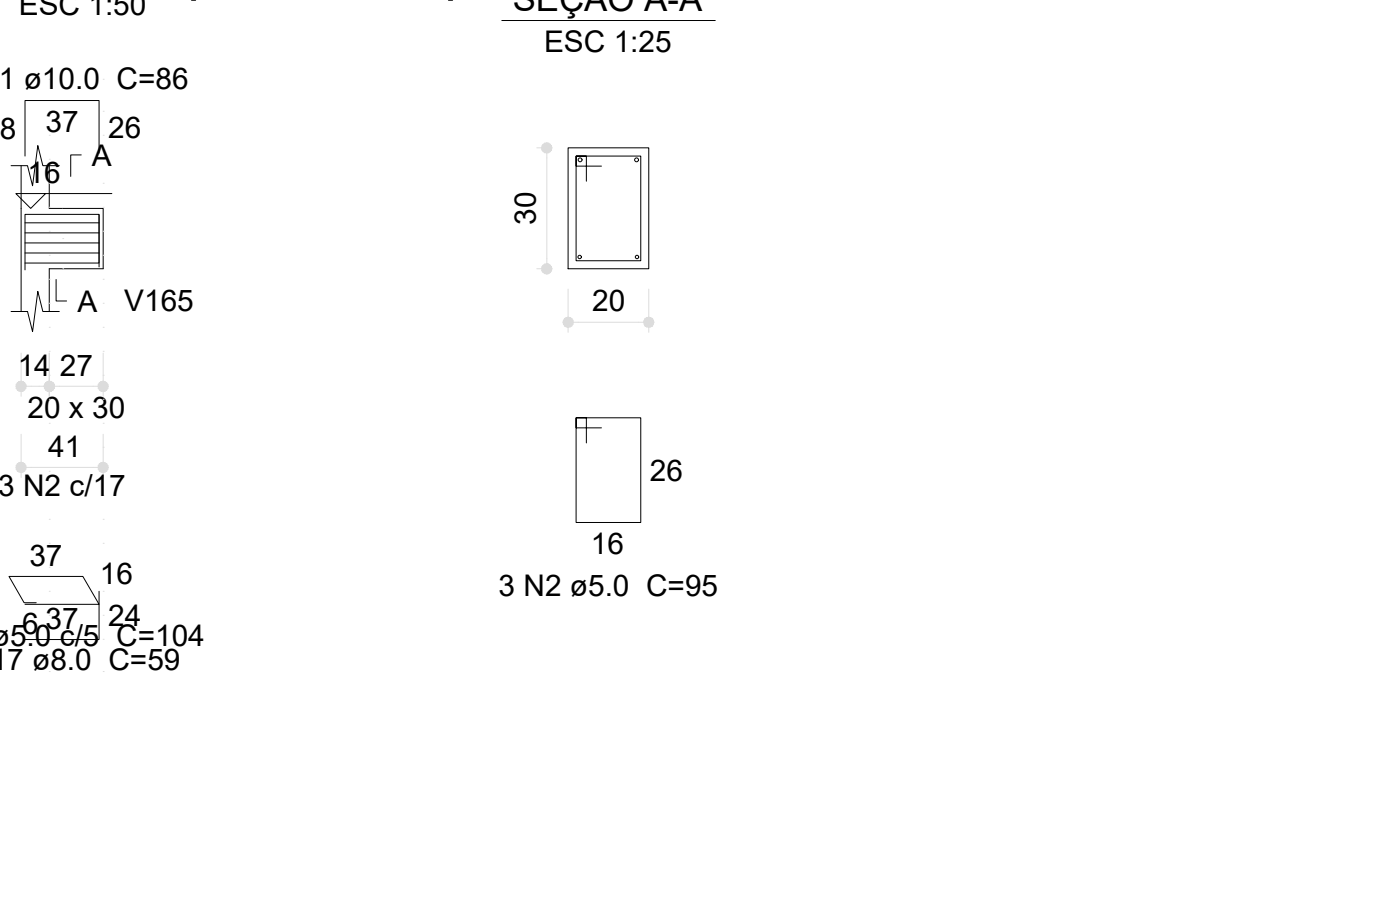


V14 (20 x 30)

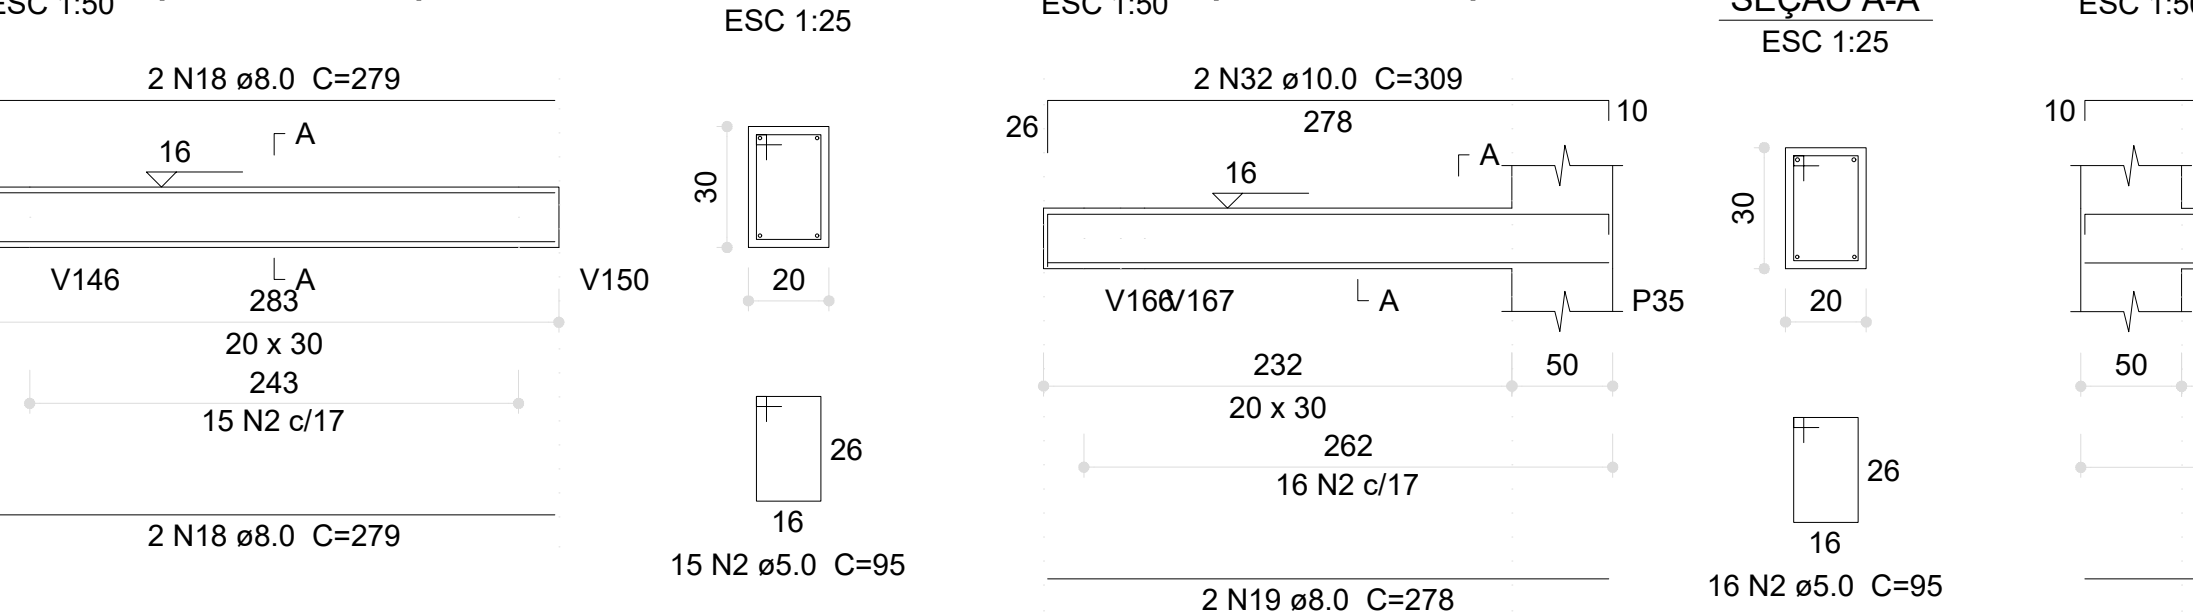


V15 (20 x 30)

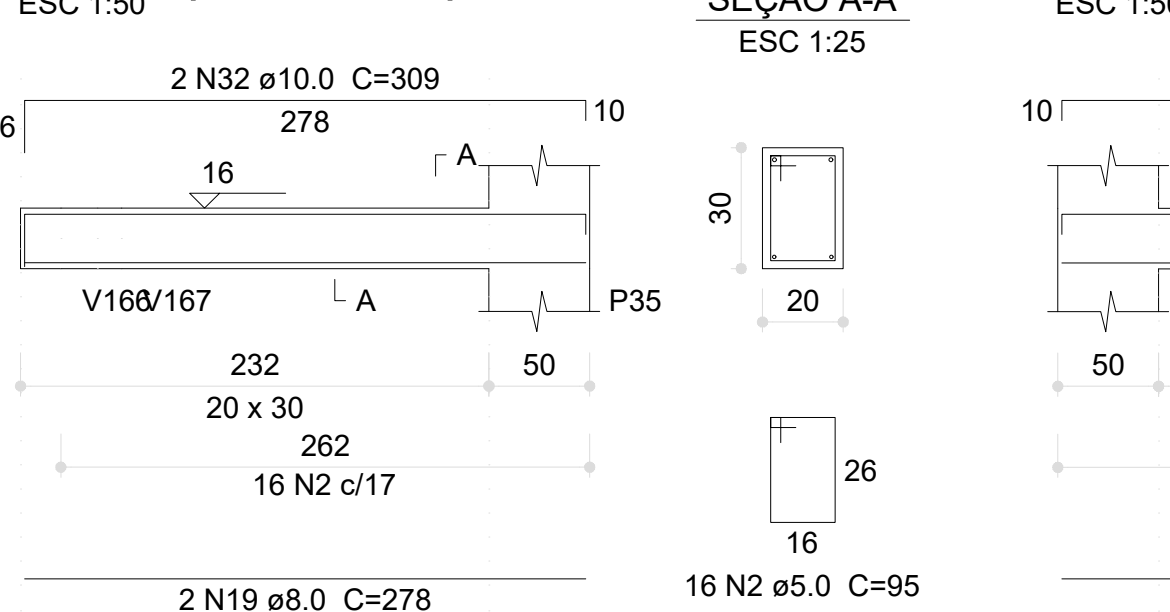


V16 (20 x 30)

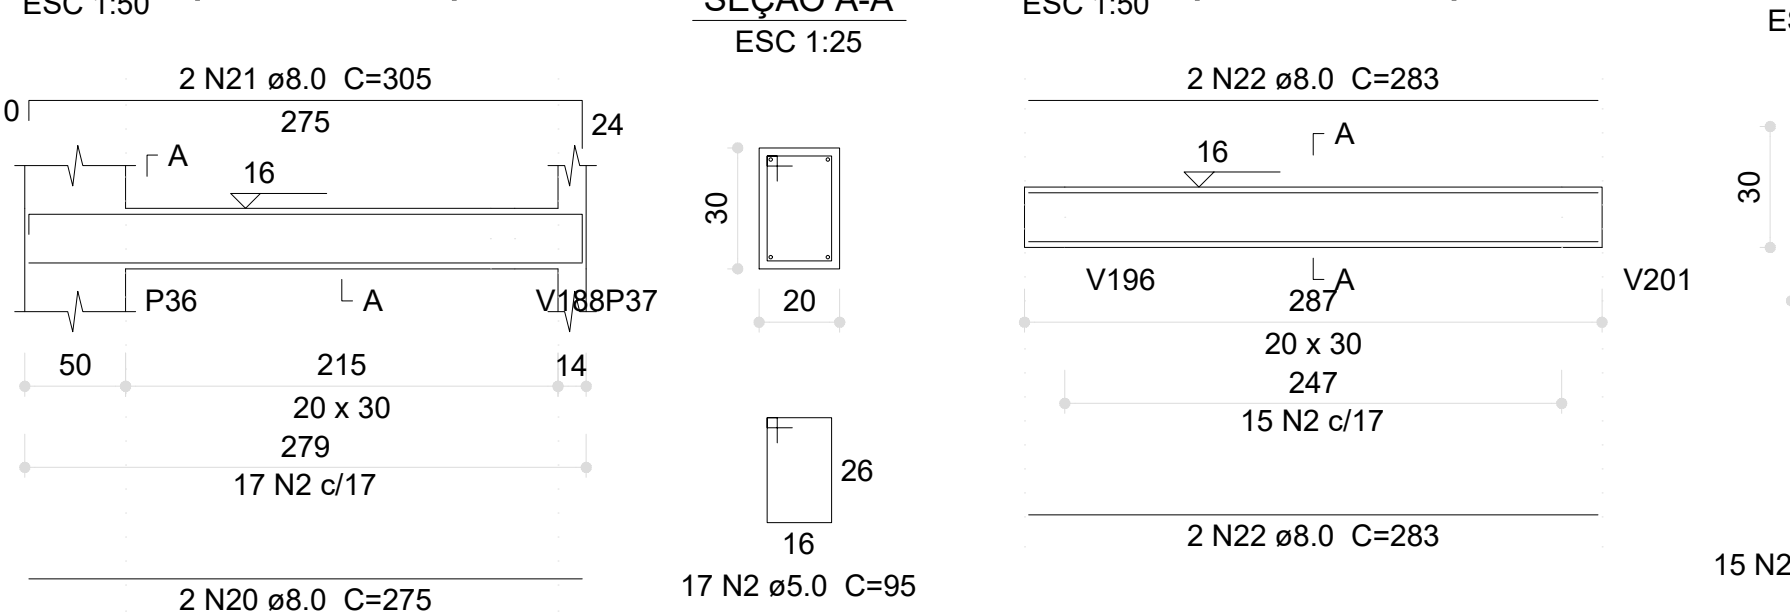


V17 (20 x 30)

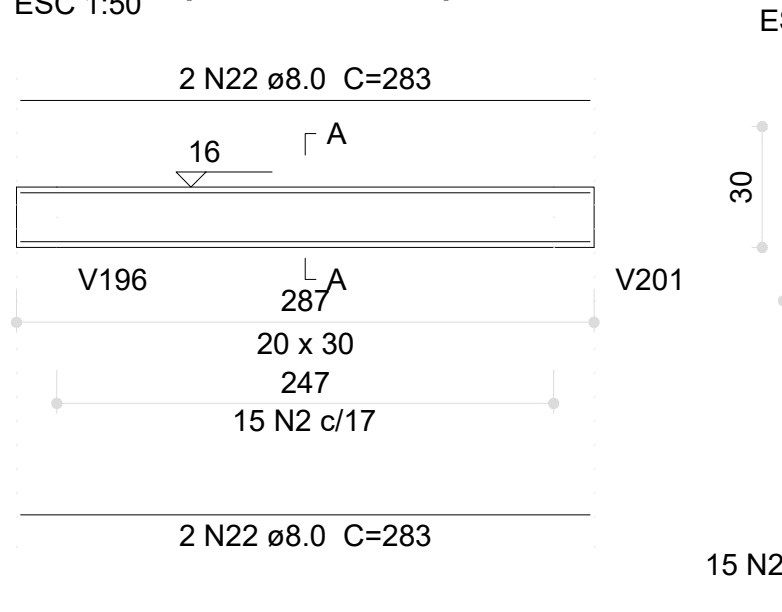


V18 (20 x 30)

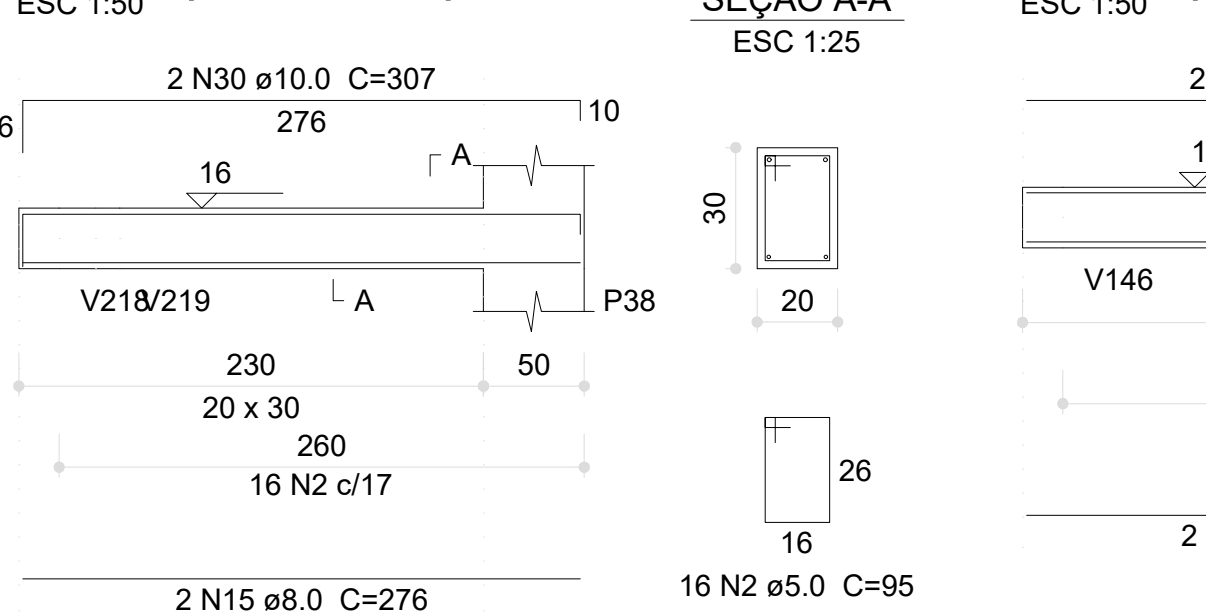


V19 (20 x 30)

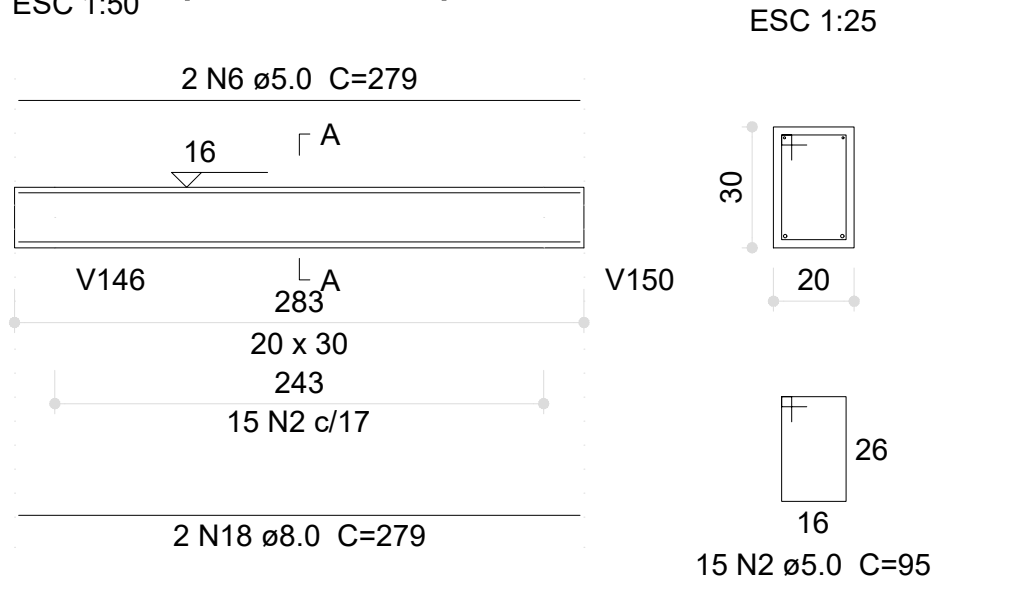


V20 (20 x 30)

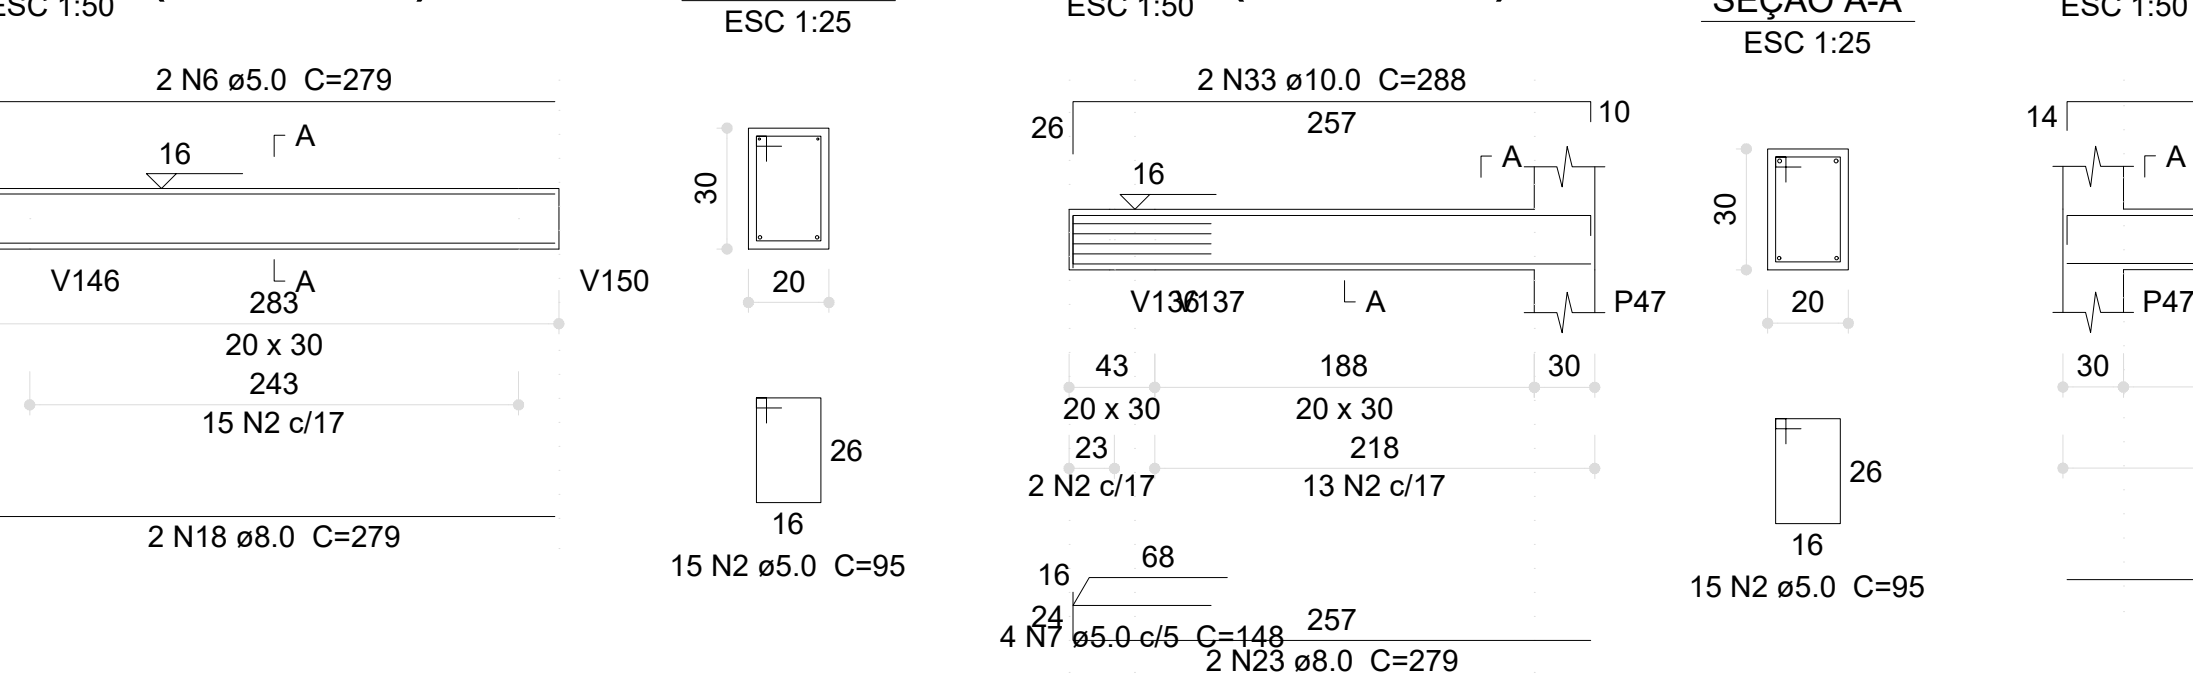


V22 (20 x 30)

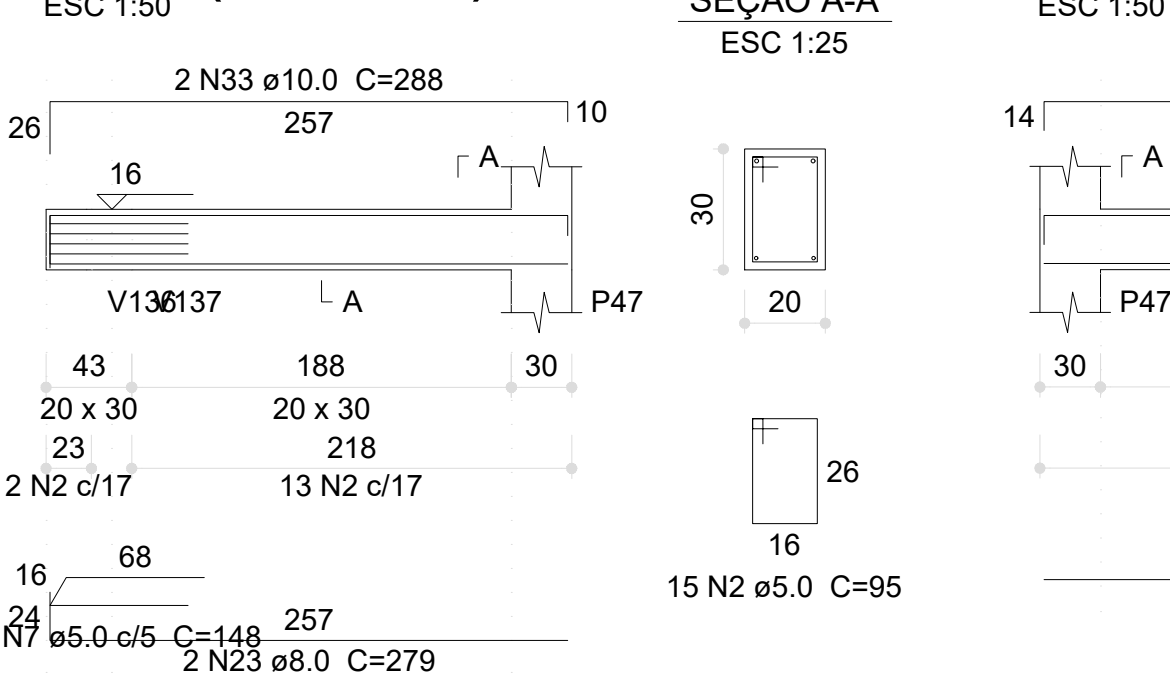


V23 (20 x 30)

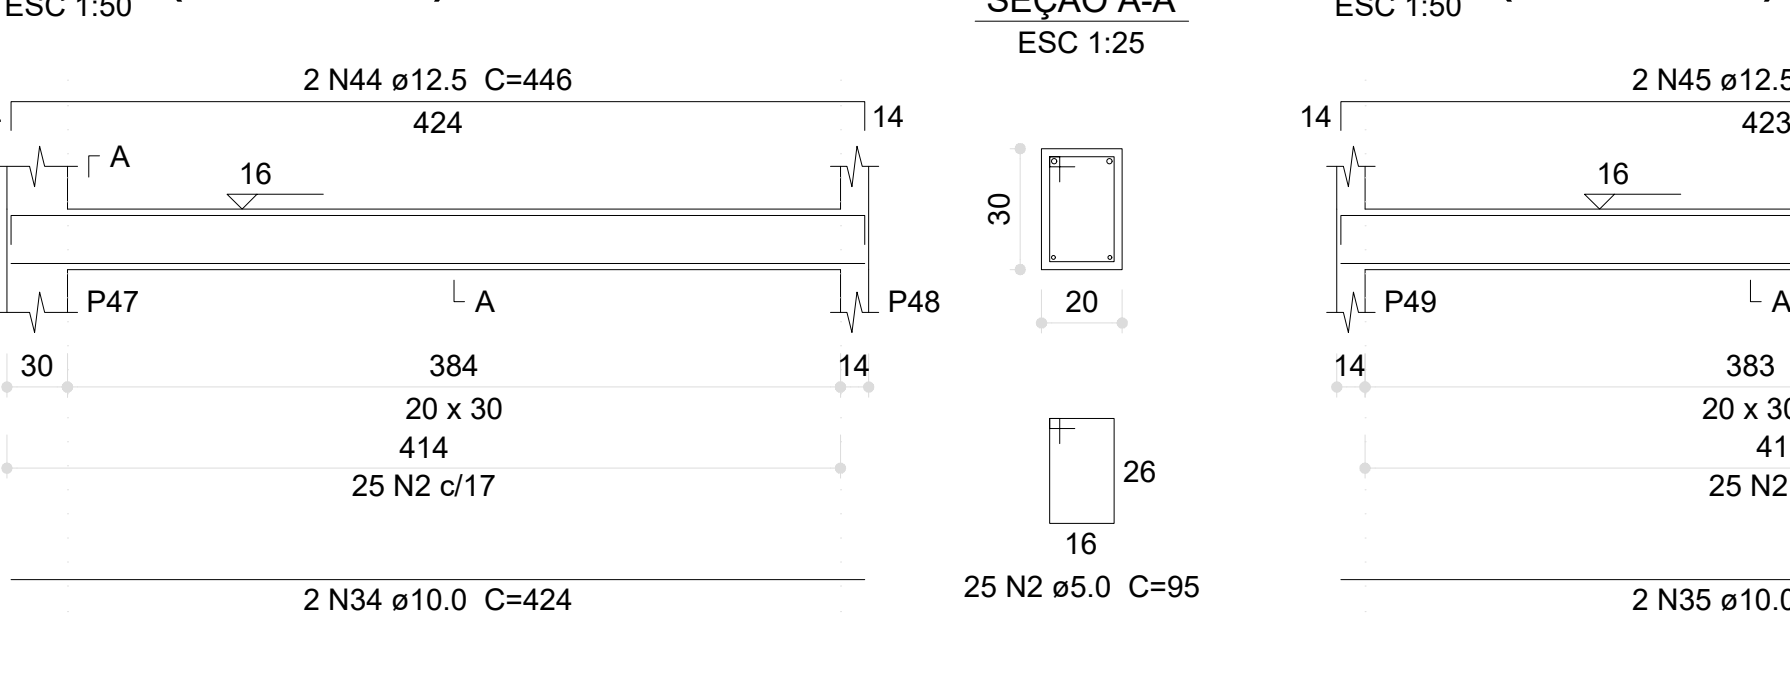

V24 (20 x 30)

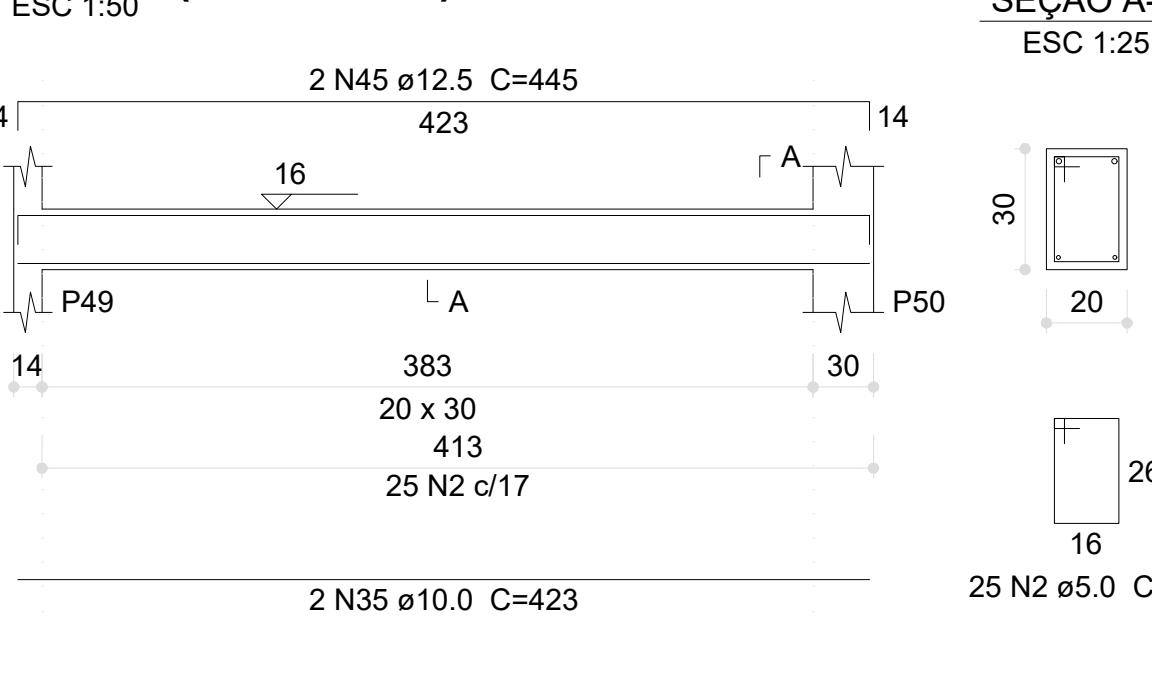

V25 (20 x 30)

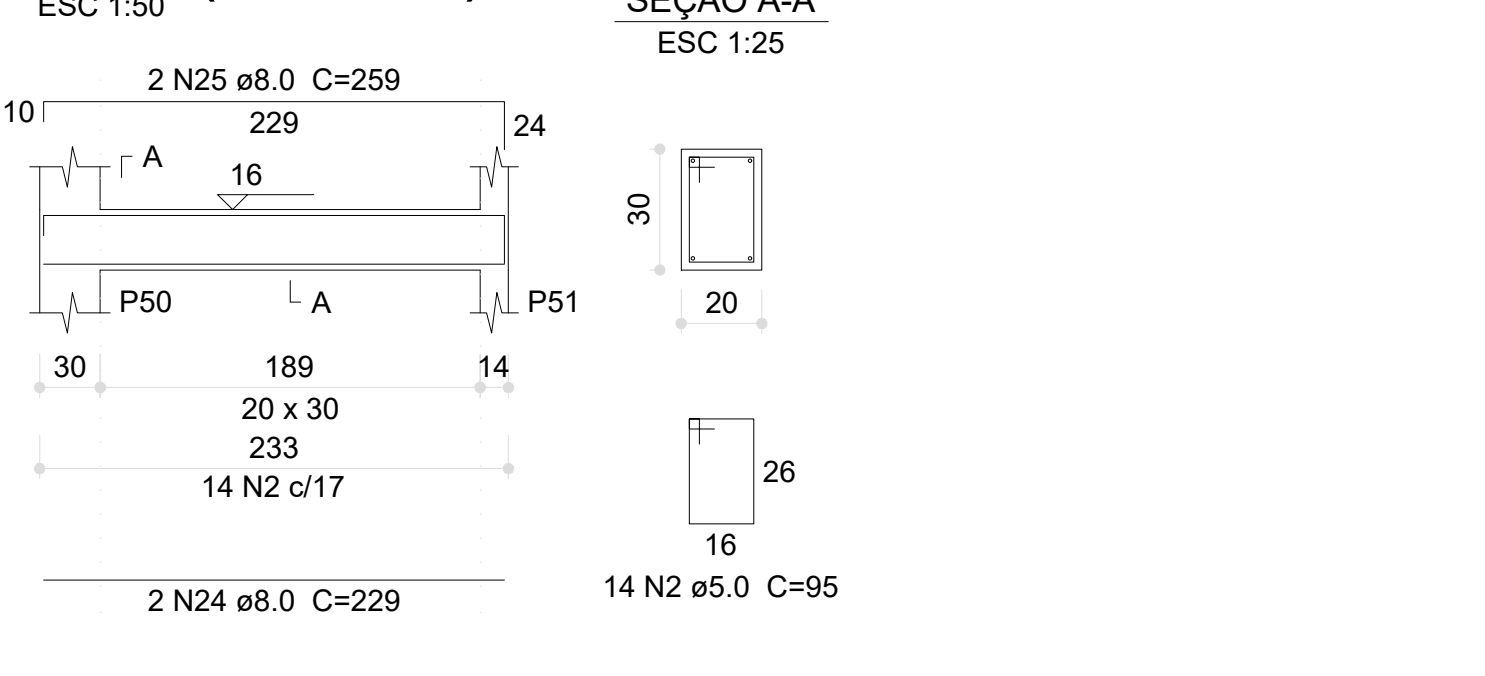

Resumo do aço

AÇO	DIAM (mm)	C.TOTAL (m)	PESO (kg)
CA50	8.0	242.6	95.7
	10.0	157.6	97.1
	12.5	113.8	109.6
	16.0	27	42.6
	5.0	746.3	115
PESO TOTAL (kg)			
CA50	345		
CA60	115		

Volume de concreto (C-30) = 6.47 m³
Área de forma = 95.2 m²

03	JANEIRO/2023	Revisão geral da disciplina conforme a atualização da arquitetura. Redimensionamento dos elementos estruturais e acréscimo de elementos para adequação da arquitetura. Atendimento a NBR 6118/2014 e NBR 6122/2019.
02	JANEIRO/2017	Atendimento a NBR 6050/2015. Alteração: quadro de áreas, fechamento frontal, sanitários 1 e 2, altura da plataforma, mobiliário e equipamento, altura da cerâmica nos sanitários, cor das portas dos sanitários e altura da porta P44. Atualização: gradil e quadro de cargas no canteiro digital, de dutos hidráulicos e esgoto sanitário pré-estabelecido.
01	JULHO/2016	Alteração paredes - shaft para tubulação hidráulica e detalhamento; alteração da altura da plataforma.
Nº	DATA	DESCRIÇÃO
CONTROLE DE REVISÕES		

PROJETO PADRÃO - FNDE

PROPRIETÁRIO: PREFEITURA MUNICIPAL DE RIO PARDO	
ENDEREÇO: RUA DEP. NELSON MARCHEZAN	
MUNICÍPIO - UF: RIO PARDO - RS	
PROPRIETÁRIO: PREFEITURA MUNICIPAL DE RIO PARDO	ROGERIO LUIZ MONTEIRO21560749091
RESP. TÉCNICO: CAU / CREA	
AUTOR DO PROJETO: CAU / CREA	
APROVAÇÕES	CAU / CREA
PREFEITURA / RA	
OBSERVAÇÕES:	

CRECHE PRÉ-ESCOLA TIPO 1

PROJETO DE ESTRUTURA DE CONCRETO

COORDENAÇÃO	DETALHAMENTO ARMAÇÃO DAS VIGAS	SCO
CGEST - Coordenação Geral de Infraestrutura Educacional	PAVIMENTO VIGA BALDRAME PARTE 01	
REVISÃO	ESCALA	PRANCHAS
R.00 R.03 R.01 R.02	1:25; 1:50	
FORMATO (1189x841)	DATA EMISSÃO	10/30
	JAN/2023	