




V101 (14 x 20)

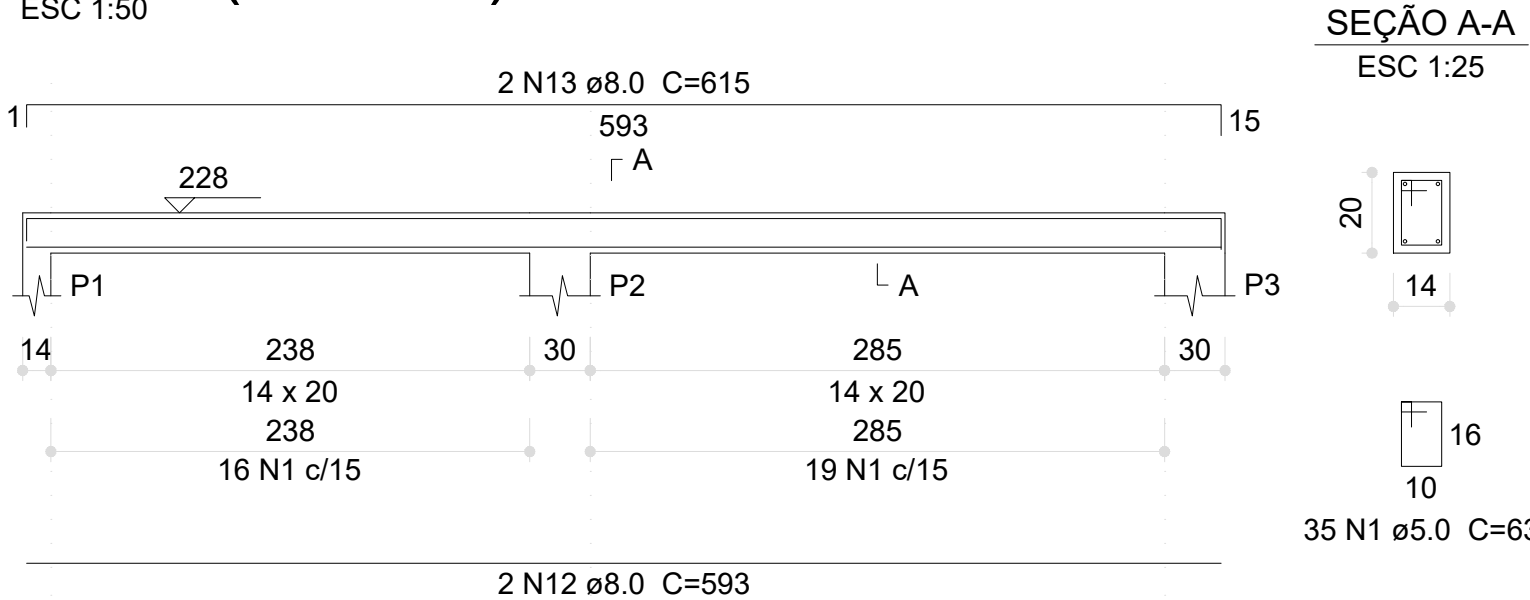


V102 (14 x 20)

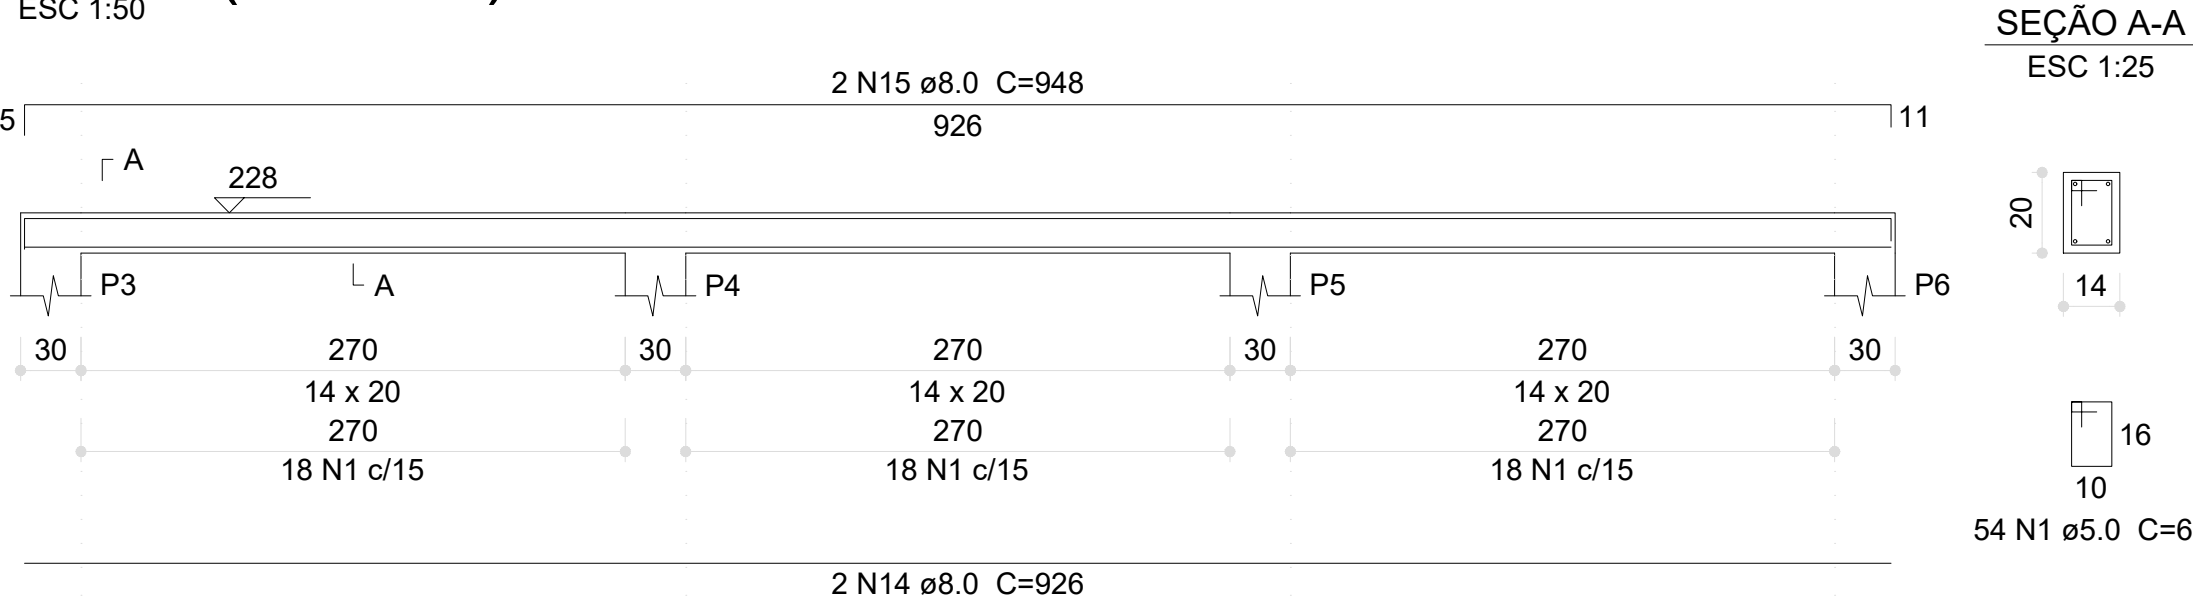


V103 (14 x 20)

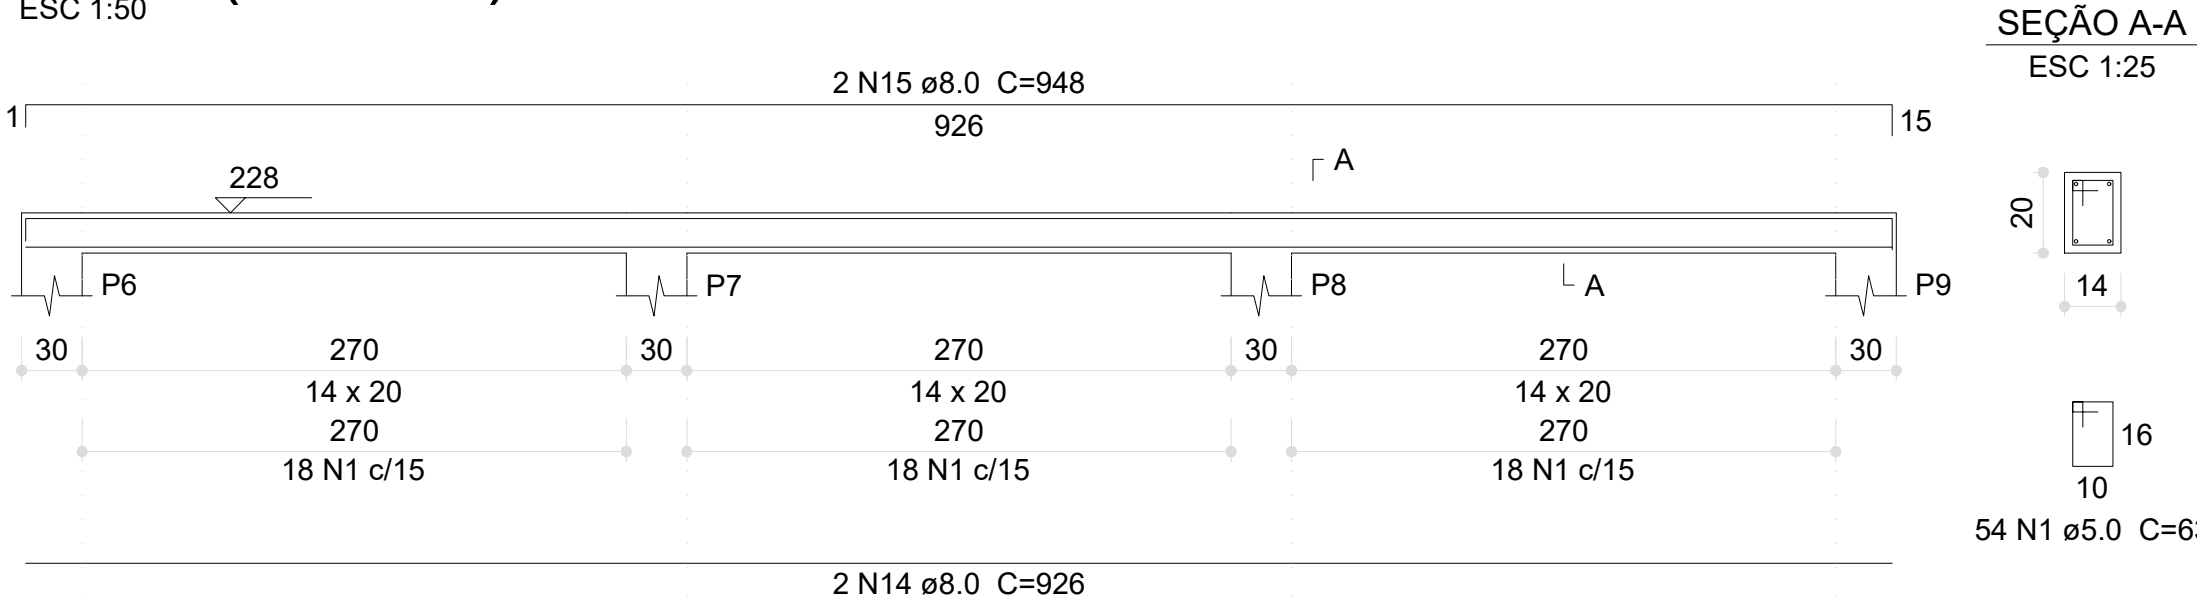


V127 (14 x 40)

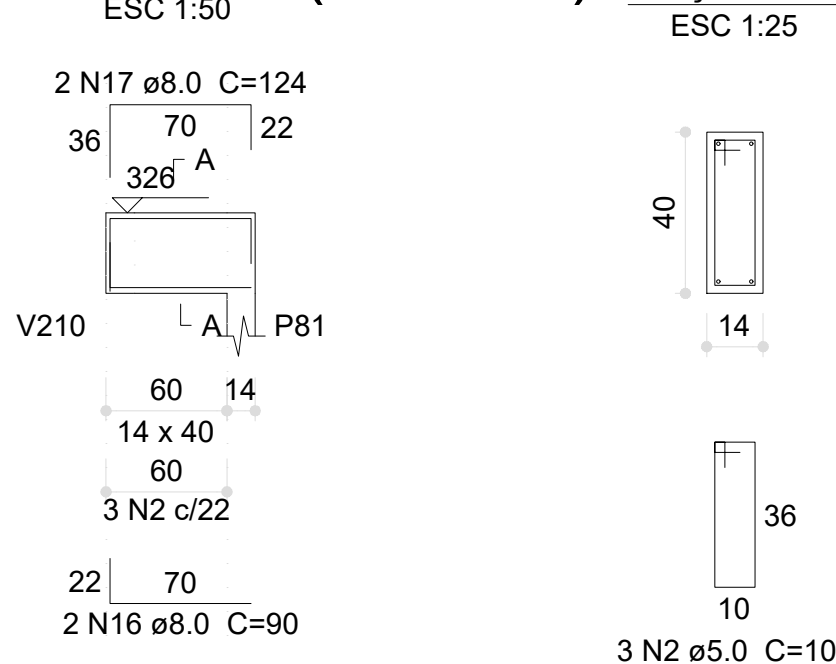


V104 (14 x 20)

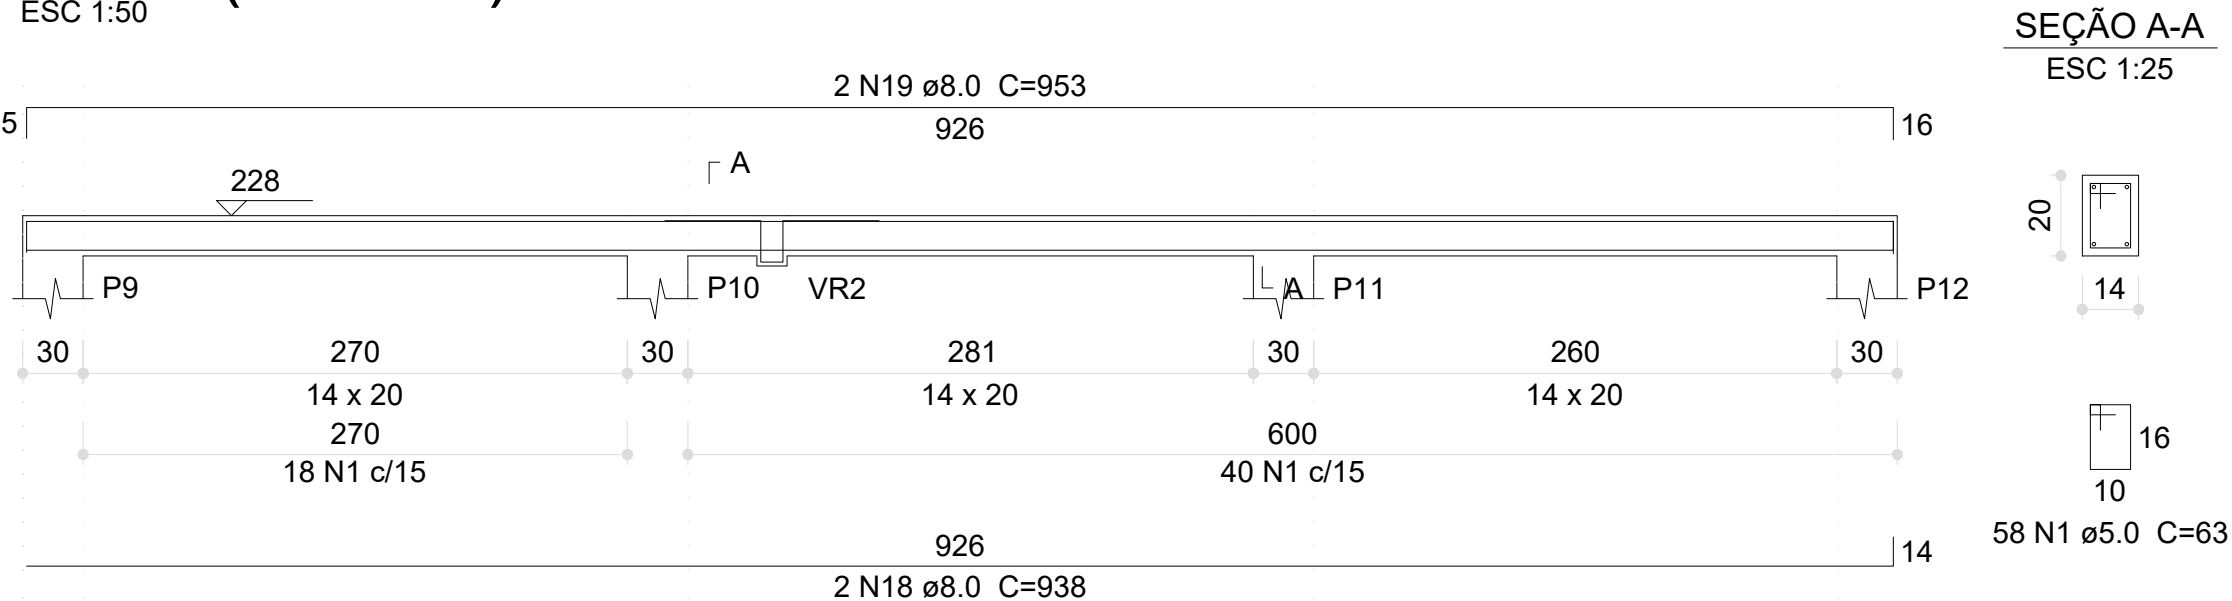


V105 (14 x 20)

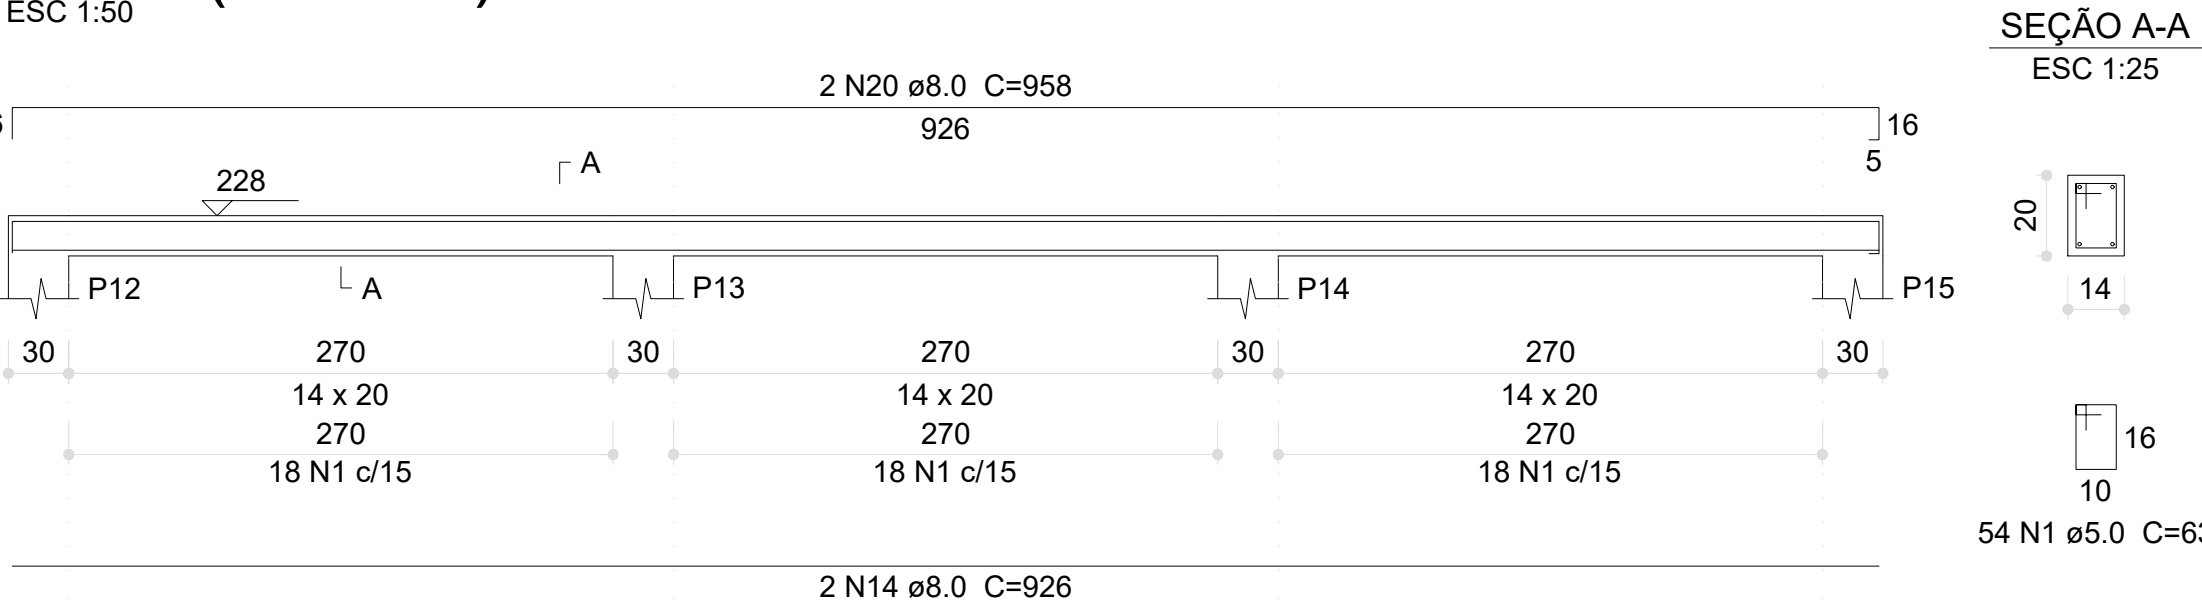


V108 (14 x 40)

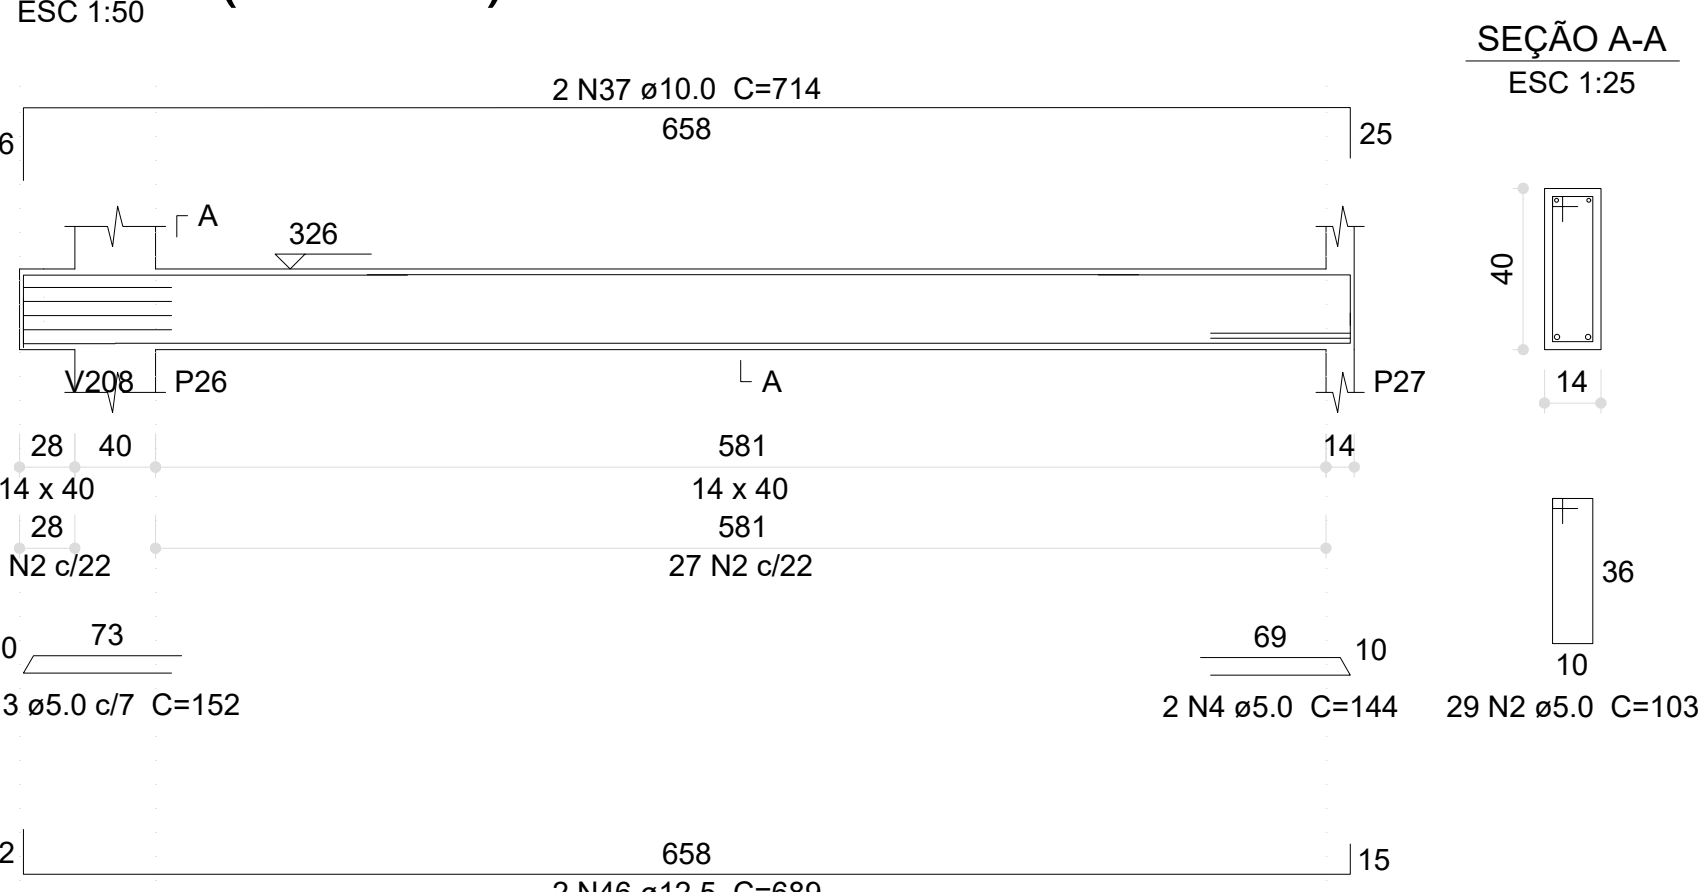


V106 (14 x 20)

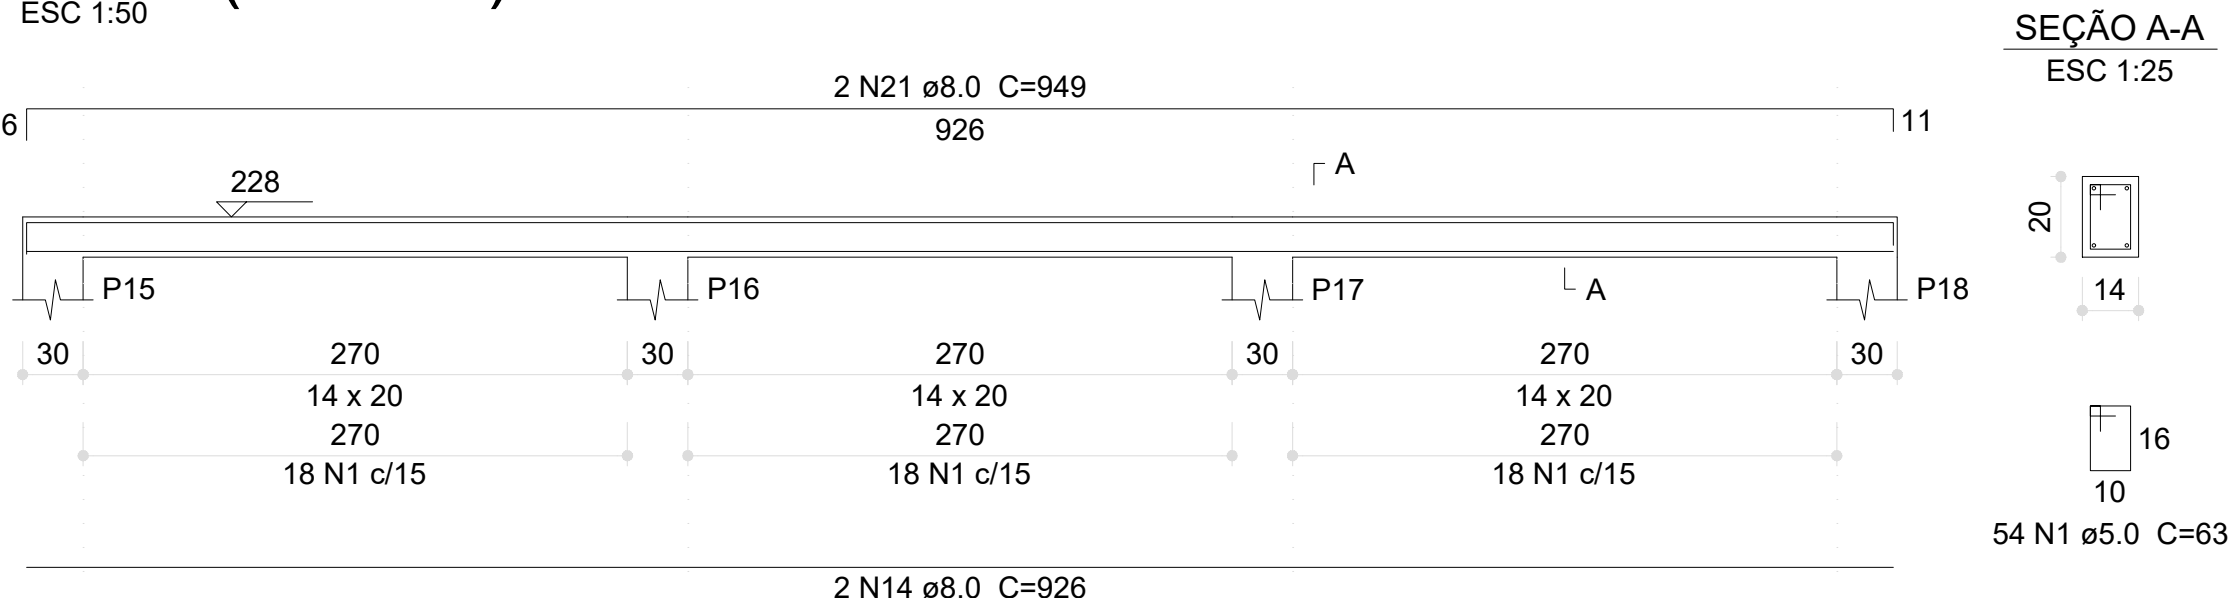


V107 (14 x 20)

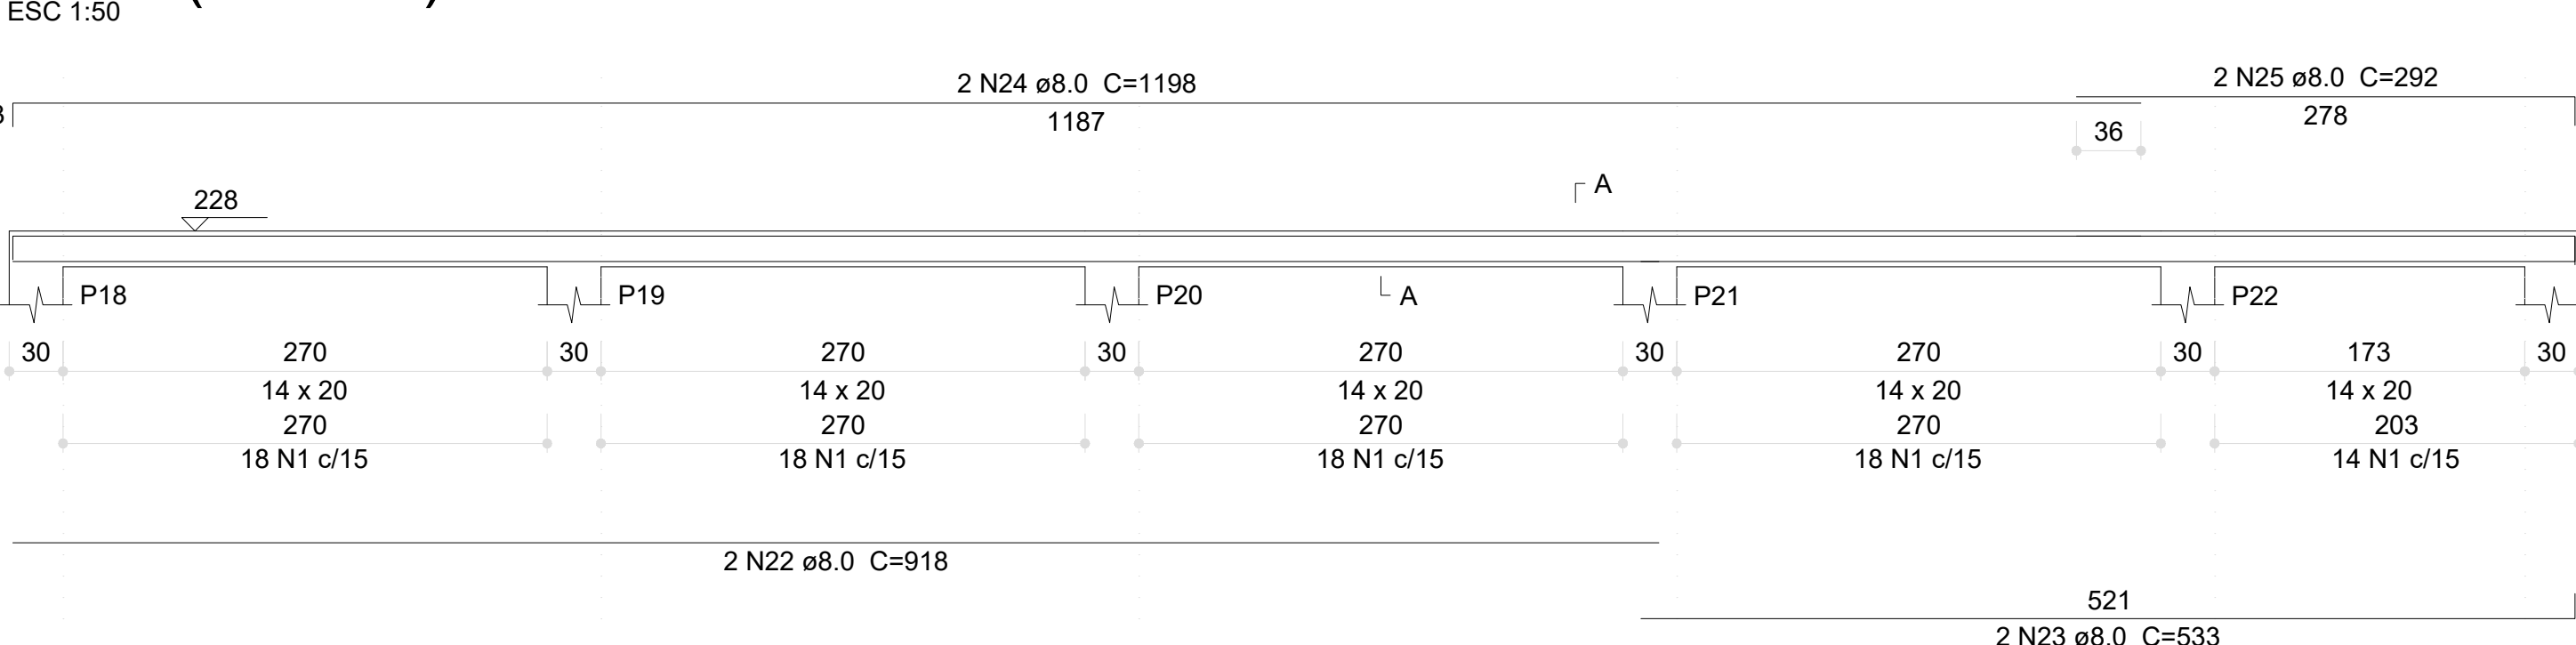


V112 (14 x 40)

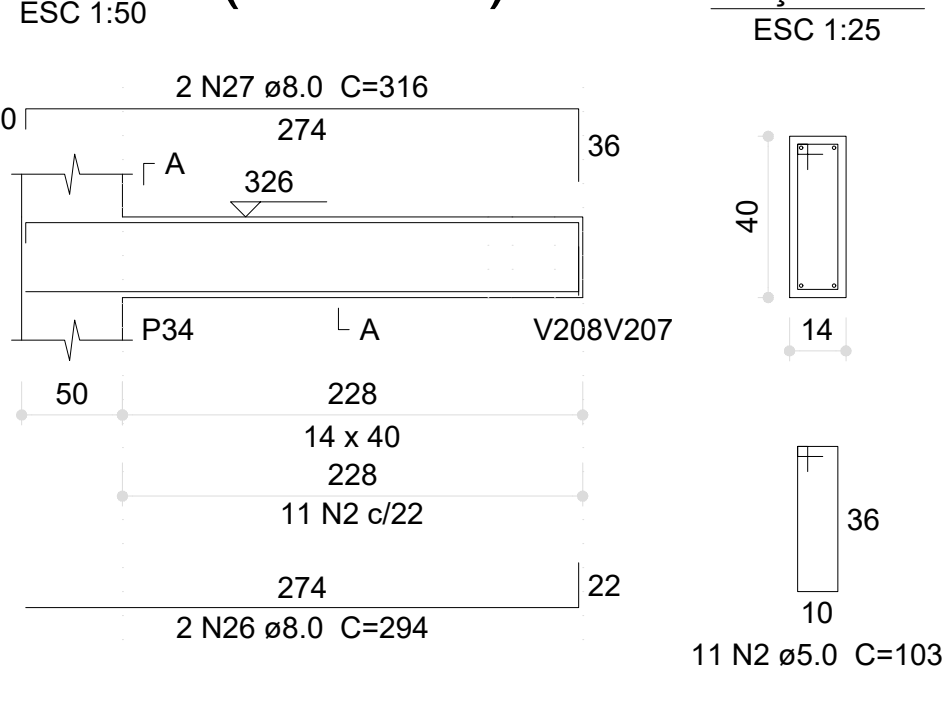


V109 (14 x 40)

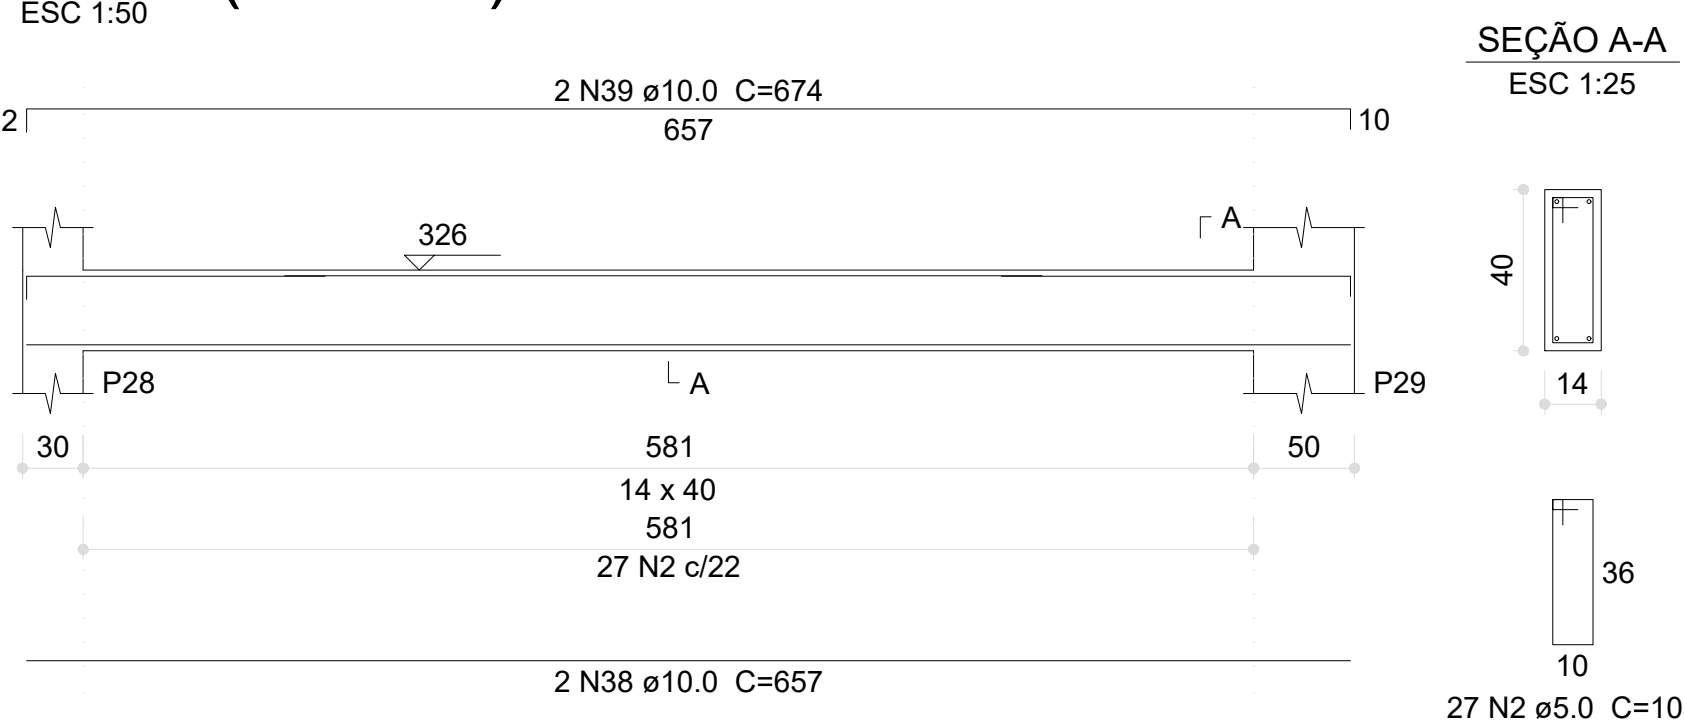


V110 (14 x 40)

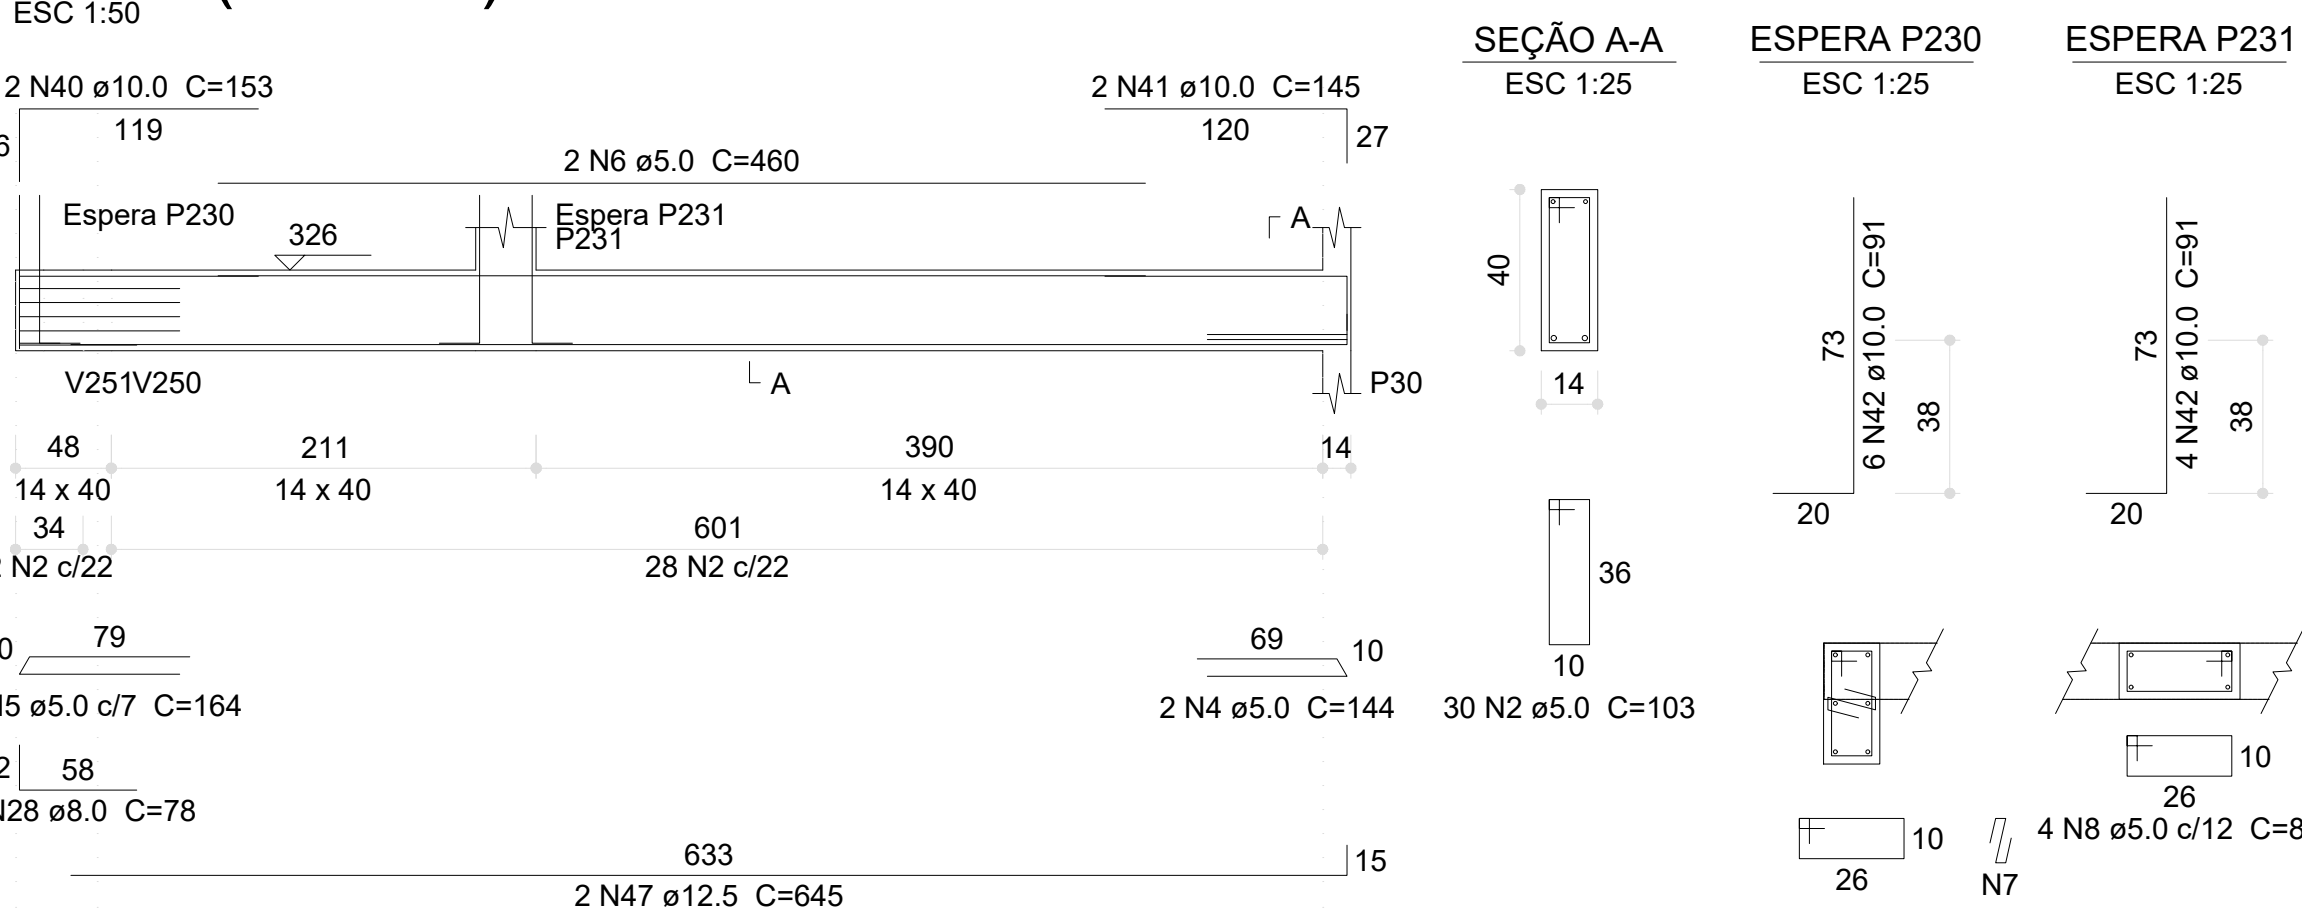


V111 (14 x 40)

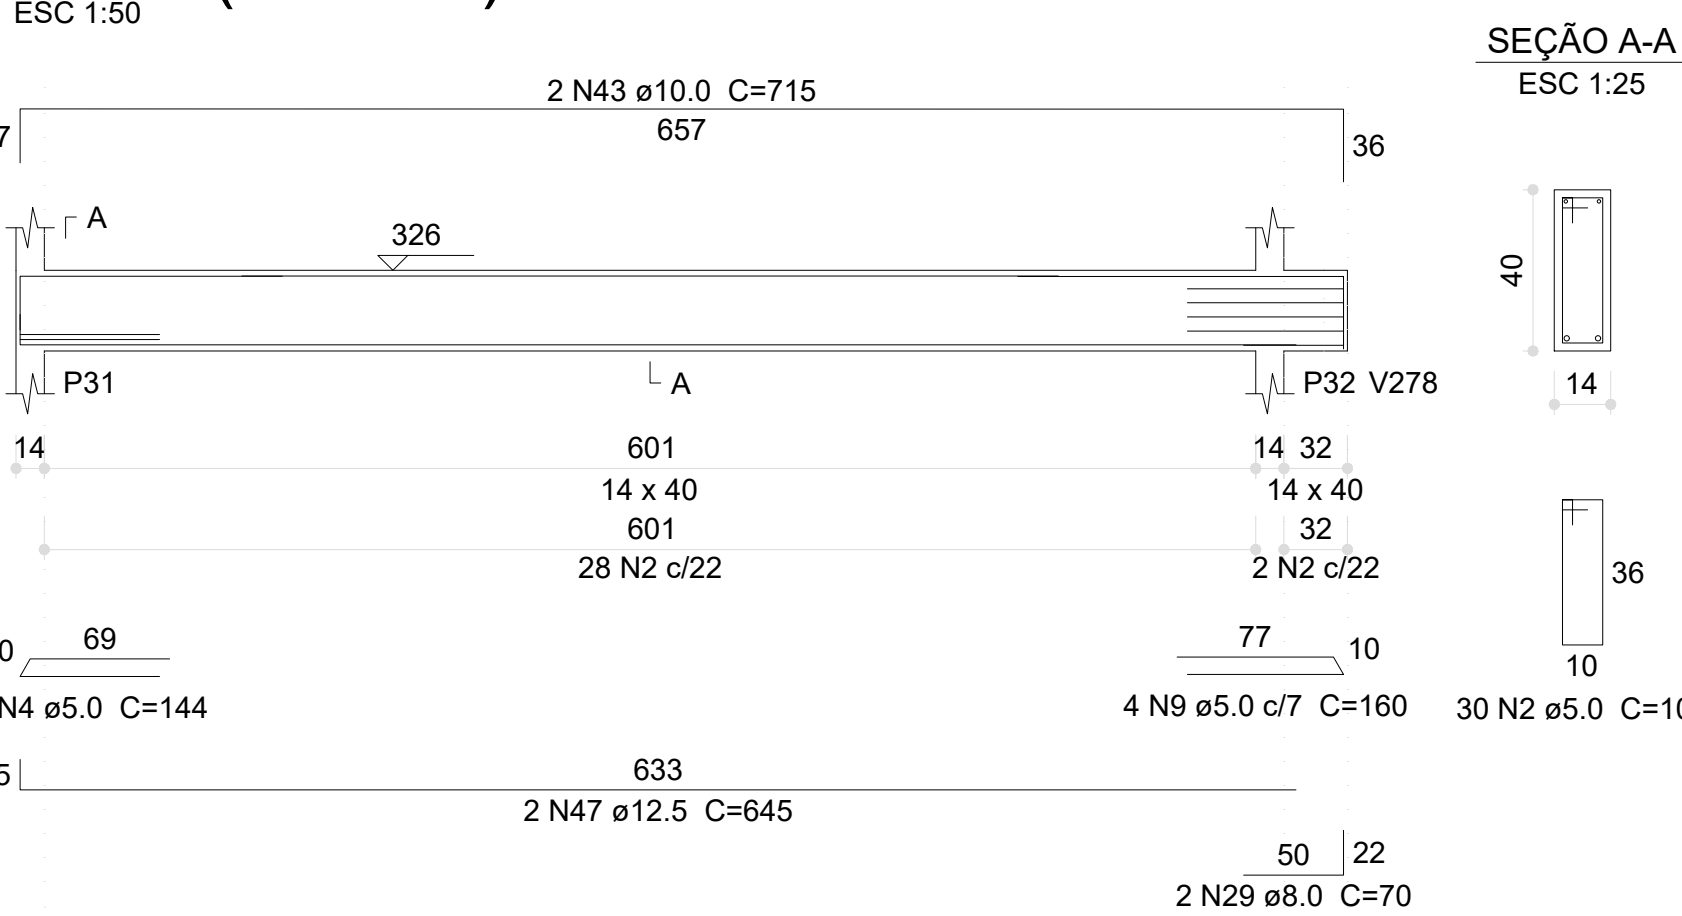


V113 (14 x 40)

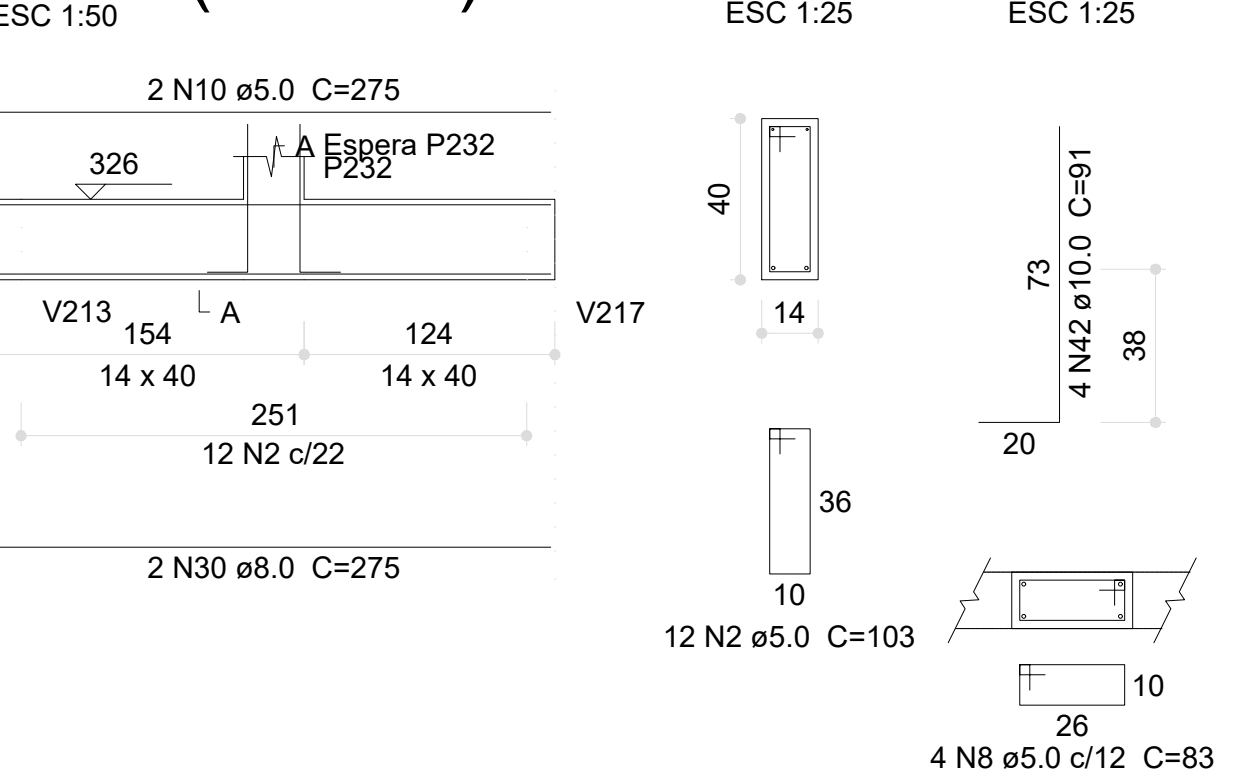


V114 (14 x 40)

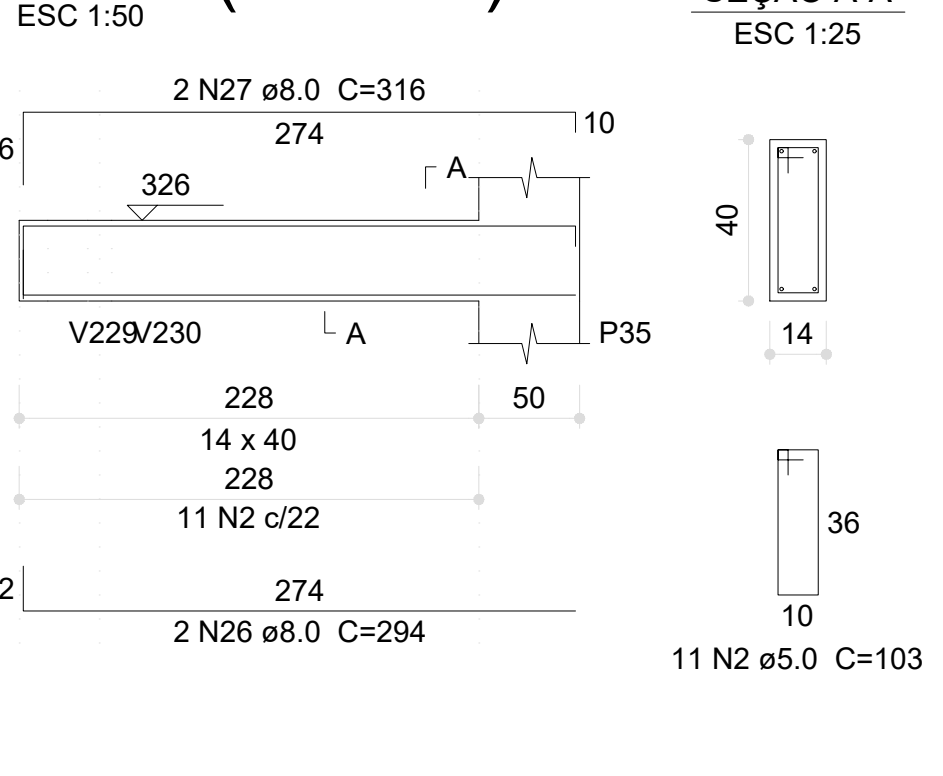


V115 (14 x 40)

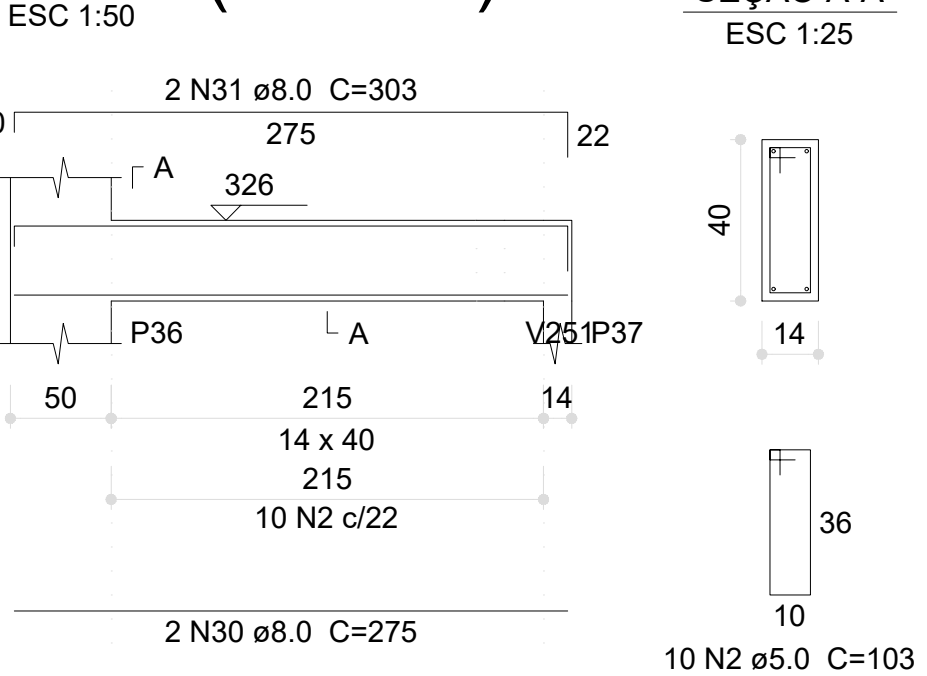


V116 (14 x 40)

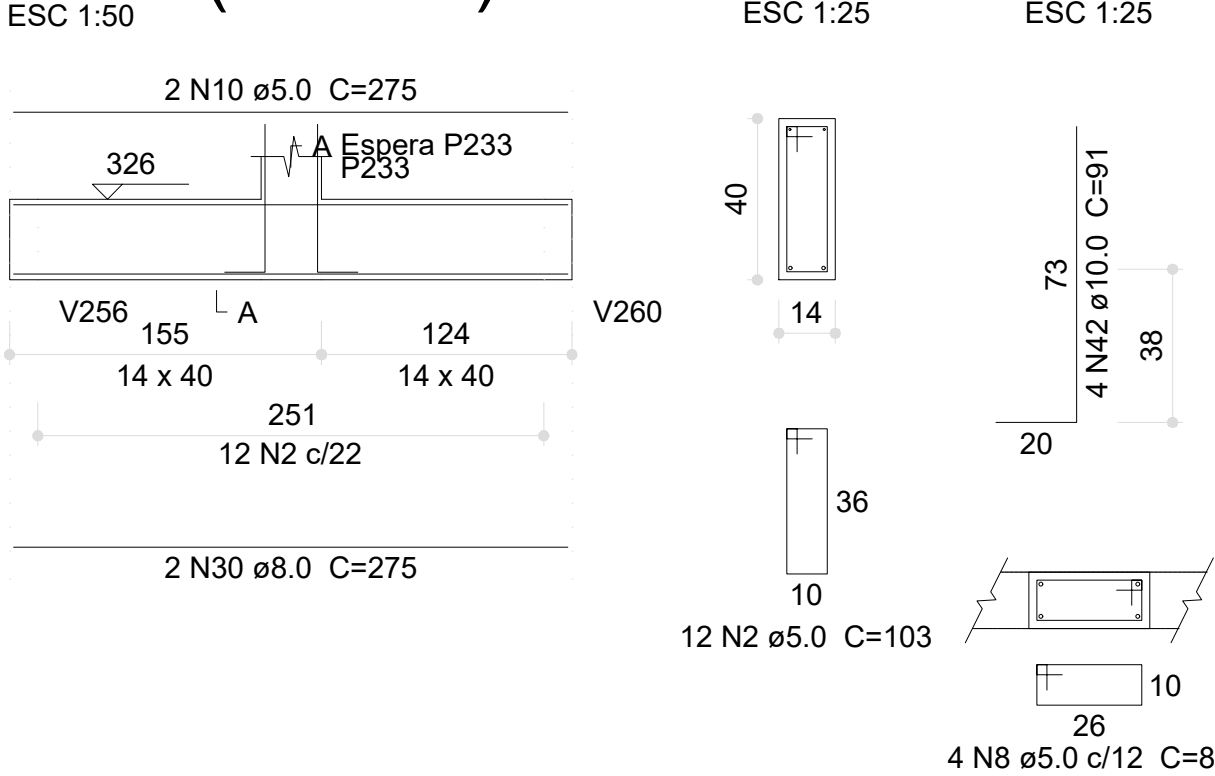


V117 (14 x 40)

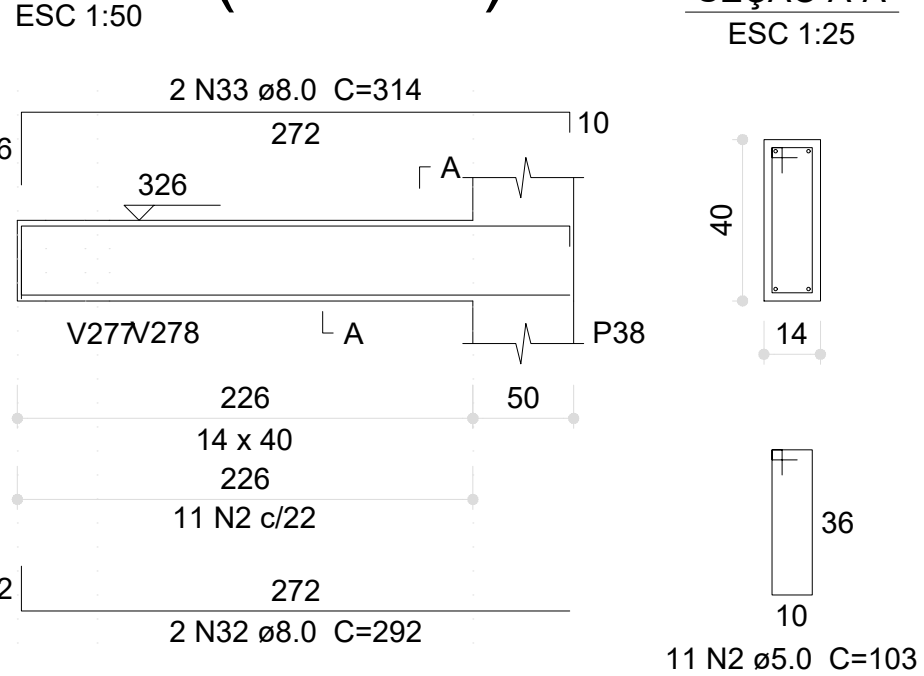


V118 (14 x 40)

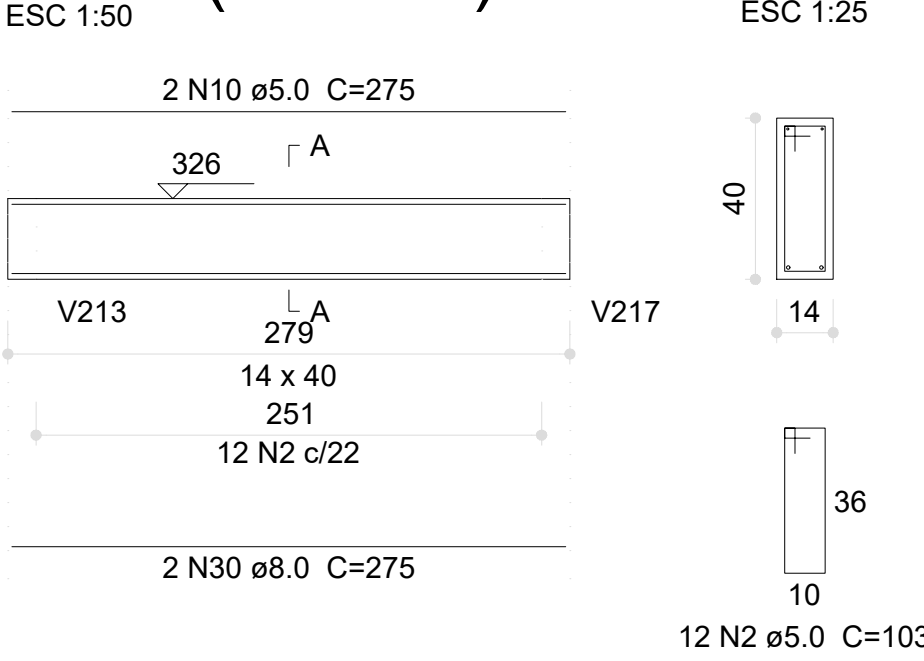


V121 (14 x 40)

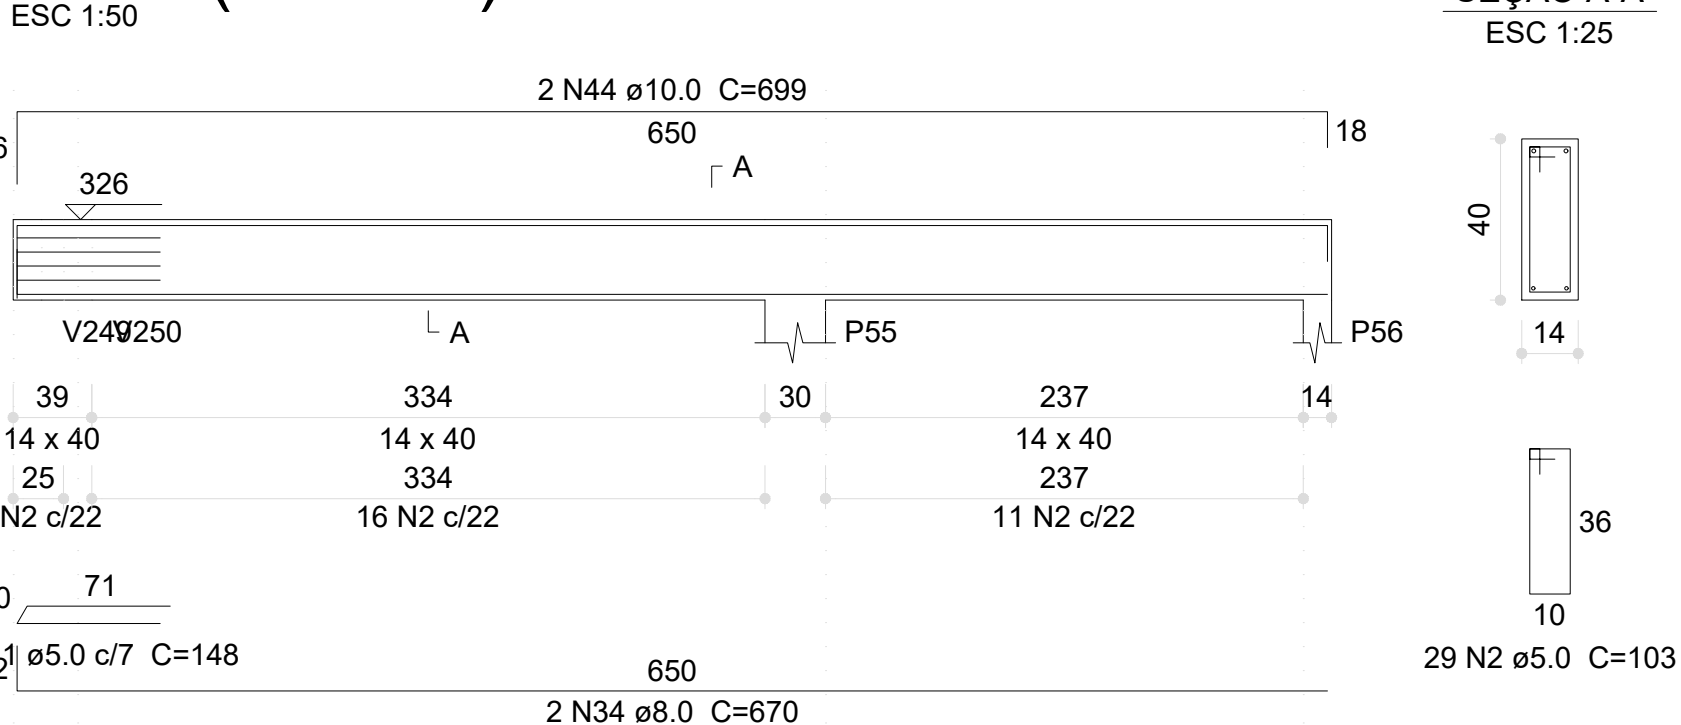

V122 (14 x 40)

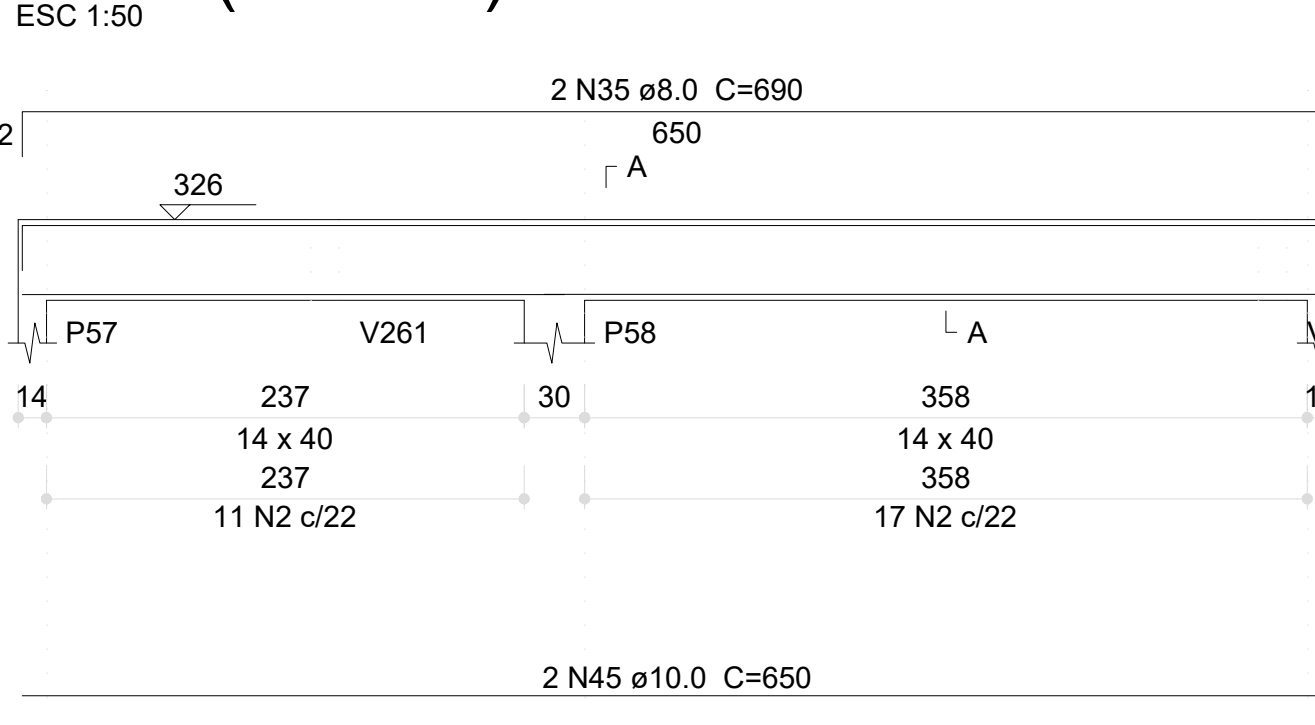

V128 (14 x 40)

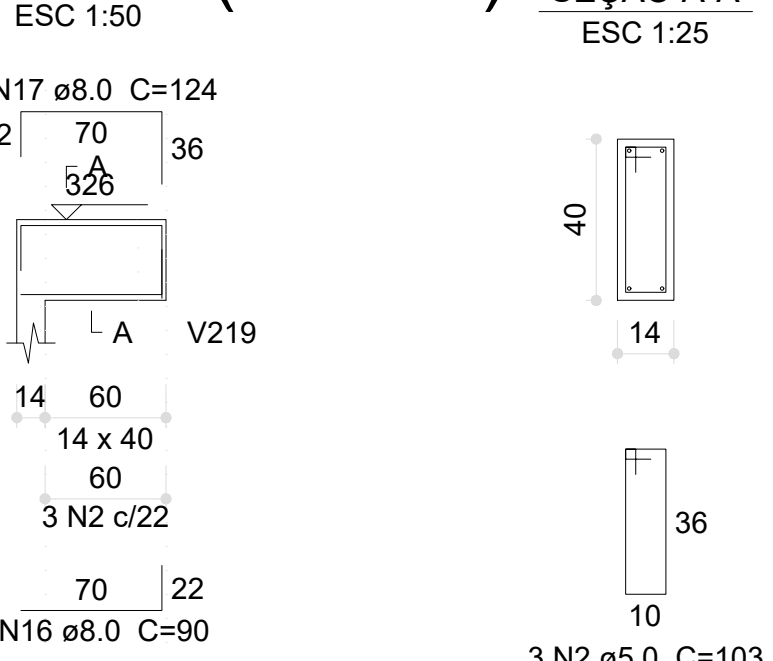

Relação do aço

AÇO	N	DIAM (mm)	QUANT	C.UNIT (cm)	C.TOTAL (cm)
CA60	1	5.0	395	63	24885
	2	5.0	258	103	26574
	3	5.0	4	152	608
	4	5.0	4	144	584
	5	5.0	4	164	656
	6	5.0	2	460	920
	7	5.0	4	25	100
	8	5.0	16	83	1328
	9	5.0	4	160	640
	10	5.0	6	275	1650
	11	5.0	4	148	592
	12	8.0	2	593	1186
	13	8.0	2	615	1230
	14	8.0	8	926	7408
	15	8.0	4	948	3792
	16	8.0	4	90	360
	17	8.0	4	124	496
	18	8.0	2	938	1876
	19	8.0	2	953	1906
	20	8.0	2	958	1916
	21	8.0	2	949	1898
	22	8.0	2	918	1836
	23	8.0	2	533	1066
	24	8.0	2	1198	2396
	25	8.0	2	292	584
	26	8.0	4	294	1176
	27	8.0	4	316	1264
	28	8.0	2	78	156
	29	8.0	2	70	140
	30	8.0	8	275	2200
	31	8.0	2	303	606
	32	8.0	2	292	584
	33	8.0	2	314	628
	34	8.0	2	670	1340
	35	8.0	2	690	1380
	36	10.0	1	140	140
	37	10.0	2	714	1428
	38	10.0	2	715	1430
	39	10.0	2	689	1378
	40	10.0	2	153	306
	41	10.0	2	145	290
	42	10.0	18	91	1638
	43	10.0	2	715	1430
	44	10.0	2	689	1378
	45	10.0	2	650	1300
	46	12.5	2	689	1378
	47	12.5	4	645	2580

Resumo do aço

AÇO	DIAM (mm)	C.TOTAL (m)	PESO (kg)
CA50	8.0	374.3	147.7
	10.0	106	65.3
	12.5	39.6	38.1
CA60	5.0	588.2	90.7
PESO TOTAL (kg)			
CA50		251.1	
CA60		90.7	

Volume de concreto (C-30) = 4.89 m³
Área de forma = 73.49 m²

03	JANEIRO/ 2023	Revisão geral da disciplina conforme a atualização da arquitetura. Redimensionamento dos elementos estruturais e acústico de elementos para adequação da arquitetura. Atendimento a NBR 6118/2014 e NBR 6122/2019.
02	JANEIRO/ 2017	Atendimento à NBR 9050/2015. Alteração: quadro de áreas, fechamento frontal, sanitários 1 e 2, altura da plataforma, mobiliário e equipamento, altura da cerâmica nos sanitários, cor dos portões dos sanitários e altura da porta P4a. Acréscimo: gradil e quadro de cargas no castelo d'água, de duchas higiênicas e escaninhos pré-escola.
01	JULHO/ 2016	Alteração paredes - shift para tubulação hidráulica e detalhamento; alteração da altura da plataforma.
Nº	DATA	DESCRIÇÃO

CONTROLE DE REVISÕES

FNDE MINISTÉRIO DA EDUCAÇÃO	
PROJETO PADRÃO - FNDE	
PROPRIETÁRIO: PREFEITURA MUNICIPAL DE RIO PARDO	
ENDEREÇO: RUA DEP. NELSON MARCHEZAN	
MUNICÍPIO - UF: RIO PARDO - RS	
PROPRIETÁRIO: PREFEITURA MUNICIPAL DE RIO PARDO	ROGERIO LUIZ MONTEIRO21 560749091
RESP. TÉCNICO: CAU / CREA	CAU / CREA
AUTOR DO PROJETO: CAU / CREA	CAU / CREA
APROVAÇÕES	CAU / CREA
PREFEITURA / RA	
OBSERVAÇÕES:	
CRECHE PRÉ-ESCOLA TIPO 1	
PROJETO DE ESTRUTURA DE CONCRETO	
COORDENAÇÃO: CGEST - Coordenação Geral de Infraestrutura Educacional	DETALHAMENTO ARMADAÇÃO DAS VIGAS PAVIMENTO TÉRREO PARTE 01
REVISÃO: R.00 R.03 R.01 R.02	ESCALA: 1:25, 1:50
FORMATO: (1189x841)	DATA EMISSÃO: JAN/2023
PRONCHIA	
19/30	