




Resumo do aço

Volume de concreto (C-30) = 61.97 m³
Área de forma = 4.54 m²




Resumo do aço			
AÇO	DIAM (mm)	C.TOTAL (m)	PESO (kg)
CA50	8.0	271.1	107
PESO TOTAL (kg)			
CA50	107		

Volume de concreto (C-30) = 1.29 m³
Área de forma = 1.56 m²

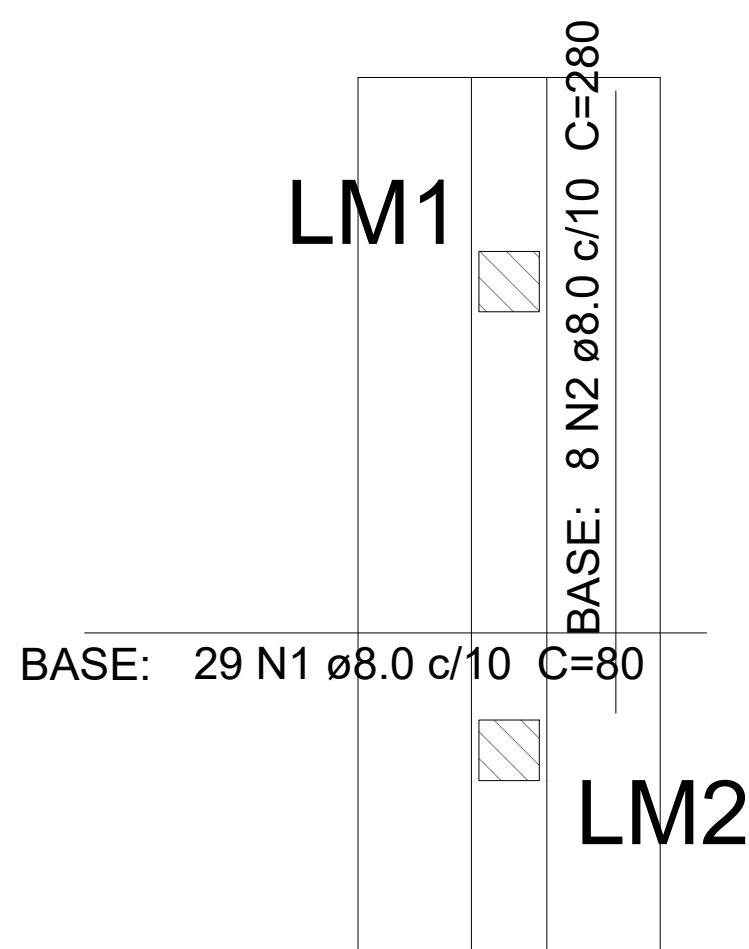

3 ARMAÇÃO SUPERIOR DO RADIER DO PAVIMENTO VIGA BALDRAME
ESCALA 1:50

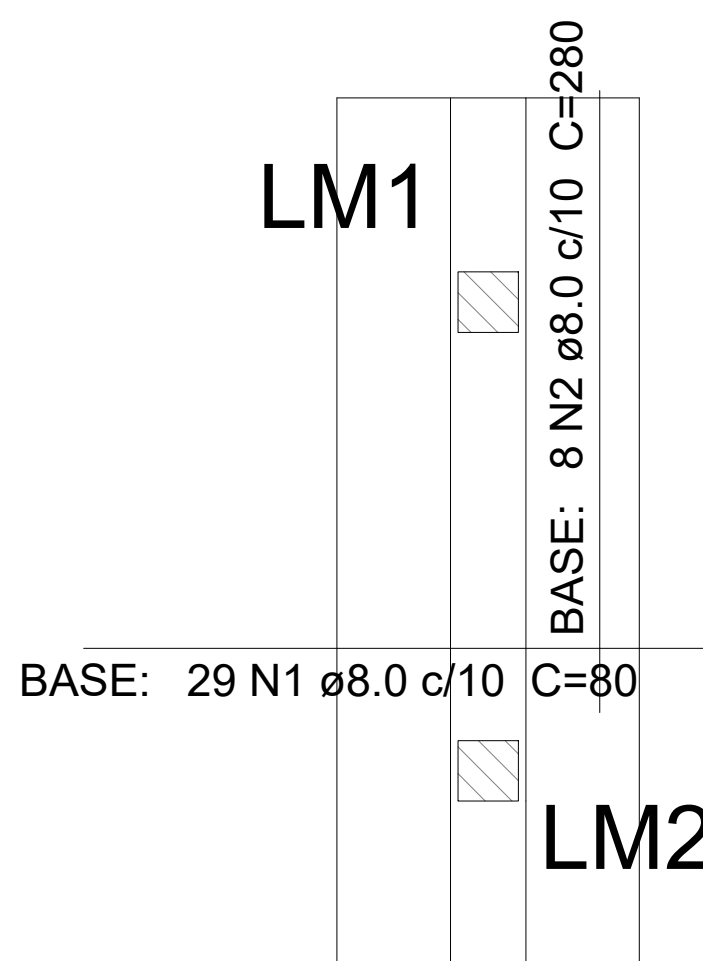

4 ARMAÇÃO INFERIOR DO RADIER DO PAVIMENTO VIGA BALDRAME
ESCALA 1:50

03	JANEIRO/2023	Revisão geral da disciplina conforme a atualização da arquitetura. Redimensionamento dos elementos estruturais e acrílicos de elementos para adequação da arquitetura. Atendimento a NBR 6120/14 e NBR 6122/2019.
02	JANEIRO/2017	Atendimento a NBR 9502015; Adequação de áreas, fechamento frontal, sanitários 1 e 2, altura da platibanda, mobiliário e equipamento, altura da cerâmica nos sanitários, cor dos porfêos dos solos e altura da porta P44. Acabamento: gesso e quadro de carga no canal 40x60, de duas hastes e escaninhos pré-esbelta.
01	JULHO/2016	Alteração paredes - shift para tubulação hidráulica e detanhamento; alteração da altura da platibanda.
Nº	DATA	DESCRIÇÃO

CONTROLE DE REVISÕES

		MINISTÉRIO DA EDUCAÇÃO	
PROJETO PADRÃO - FNDE			
PROPRIETÁRIO: PREFEITURA MUNICIPAL DE RIO PARDO			
ENDEREÇO: RUA DEP. NELSON MARCHEZAN			
MUNICÍPIO - UF: RIO PARDO - RS			
PROPRIETÁRIO: PREFEITURA MUNICIPAL DE RIO PARDO		ROGERIO LUIZ MONTEIRO 21 560749091	
RESP. TÉCNICO: _____		O presente documento é propriedade exclusiva do FNEE - FNDE. É vedada a reprodução ou a utilização não autorizada sem a devida autorização. O FNEE não se responsabiliza por danos decorrentes do uso não autorizado.	
AUTOR DO PROJETO: _____		CAU / CREIA	
APROVAÇÕES		CAU / CREIA	
		PREFEITURA / RA	
		 RIO PARDO SECRETARIA DE OBRAS PROJETO/PROPOSTA Número do processo: 000000 Data de emissão do documento: 00/00/00 Data de aprovação: 00/00/00 Assinatura: _____	

CRECHE PRÉ-ESCOLA TIPO 1 PROJETO DE ESTRUTURA DE CONCRETO				SCO
COORDENAÇÃO	1- ANIMAÇÃO POSITIVA DAS LÁTES DO PAVIMENTO TERREIRO 2- ANIMAÇÃO NEGATIVA DAS LÁTES DO PAVIMENTO TERREIRO 3- ANIMAÇÃO SUPERIOR DO RADER DO PAVIMENTO VIGA BALDRAME 4- ANIMAÇÃO INFERIOR DO RADER DO PAVIMENTO VIGA BALDRAME			
CGEST - Coordenação Geral de Infraestrutura Educacional	REVISÃO R.00 R.01 R.02	ESCALA Indicada DATA EMISSÃO JAN/2023	PRANCHAS 29/30	
FORMATO (1189x841)				