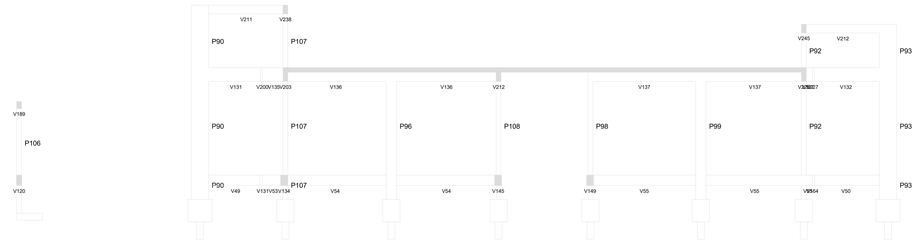

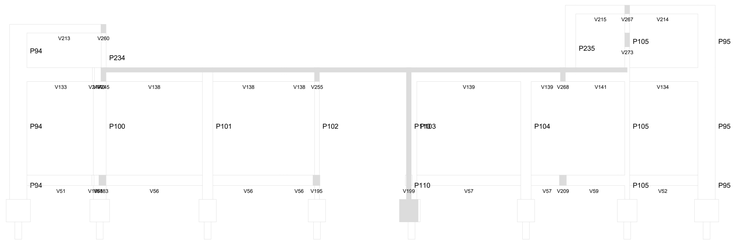

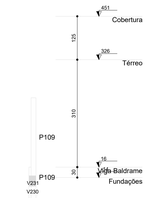

3 CORTE AA
ESCALA 1/50

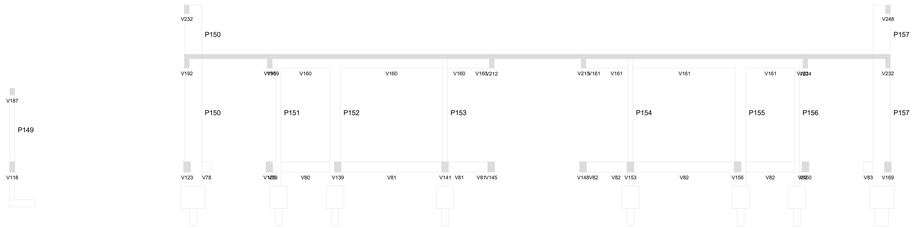

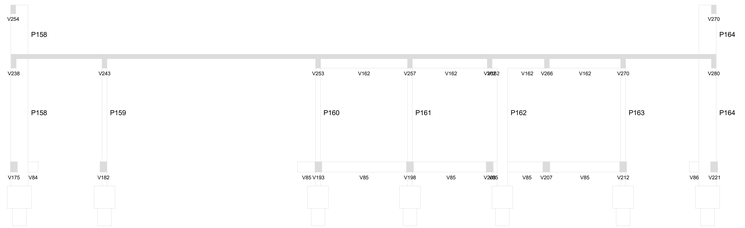

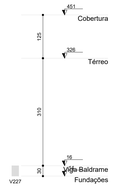

3 CORTE CC
ESCALA 1/50

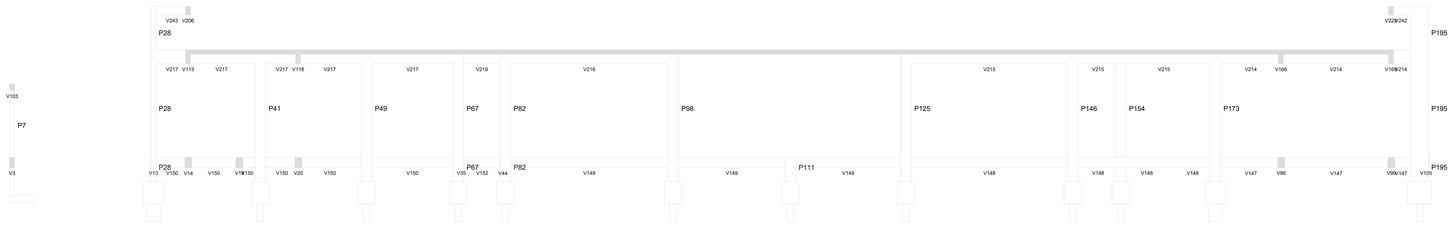

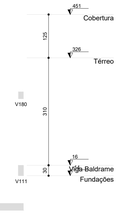

2 CORTE BB
ESCALA 1/50

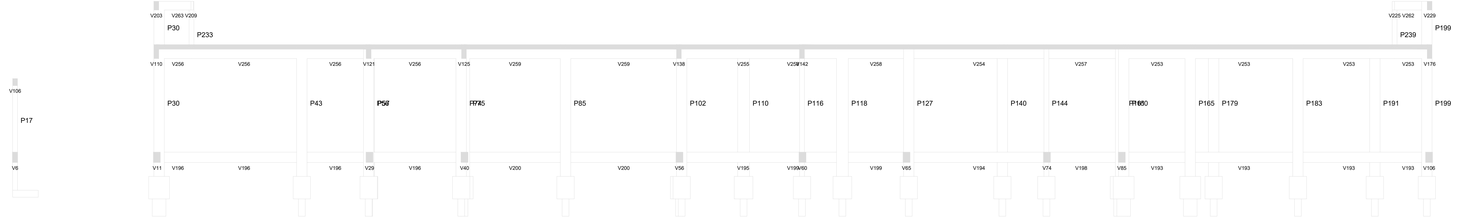

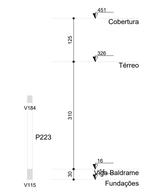

4 CORTE DD
ESCALA 1/50

N°	DATA	DESCRIÇÃO
03	JANEIRO/ 2023	Revisão geral da disciplina conforme a atualização da arquitetura. Redimensionamento dos elementos estruturais e acréscimo de elementos para adequação da arquiteturа. Atendimento a NBR 6118/2014 e NBR 6122/2019.
02	JANEIRO/ 2017	Atendimento à NBR 9050/2015; Alteração: quadro de áreas, fechamento frontal, sanitários 1 e 2, altura da platibanda, mobiliário e equipamento, altura da ceramica nos sanitários, cor dos portões dos solarios e altura da porta PA4; Acréscimo: gradil e quadro de cargas no castelo d'água, de duchas higiênicas e escaninhos pré-escola.
01	JULHO/ 2016	Alteração paredes - shaft para tubulação hidráulica e detalhamento; alteração da altura da platibanda.

CONTROLE DE REVISÕES

FNDE MINISTÉRIO DA EDUCAÇÃO

PROJETO PADRÃO - FNDE

PROPRIETÁRIO: PREFEITURA MUNICIPAL DE RIO PARDO

ENDEREÇO: RUA DEP. NELSON MARCHEZAN

MUNICÍPIO - UF: RIO PARDO - RS

PROPRIETÁRIO: PREFEITURA MUNICIPAL DE RIO PARDO

RESP. TÉCNICO: CAU / CREA

AUTOR DO PROJETO: CAU / CREA

ROGERIO LUIZ MONTEIRO:21560749091

APROVAÇÕES

CAU / CREA

PREFEITURA / RA

RIO PARDO
SECRETARIA DE OBRAS
PROJETO APROVADO
Número do processo: 0101/2023
Data da Vistoria no Processo: 1900/2023
Responsável pela Vistoria: Rogerio Luiz Monteiro
Assinatura: Rogerio Luiz Monteiro

OBSERVAÇÕES:

CRECHE PRÉ-ESCOLA TIPO 1

PROJETO DE ESTRUTURA DE CONCRETO

COORDENAÇÃO: CGEST - Coordenação Geral de Infraestrutura Educacional

CORTES ESTRUTURA

SCO

FORMATO: (1189x841)

REVISÃO: R.00 R.01 R.02 R.03

ESCALA: 1:50

DATA EMISSÃO: JAN/2023

PRANCHA: 30/30