



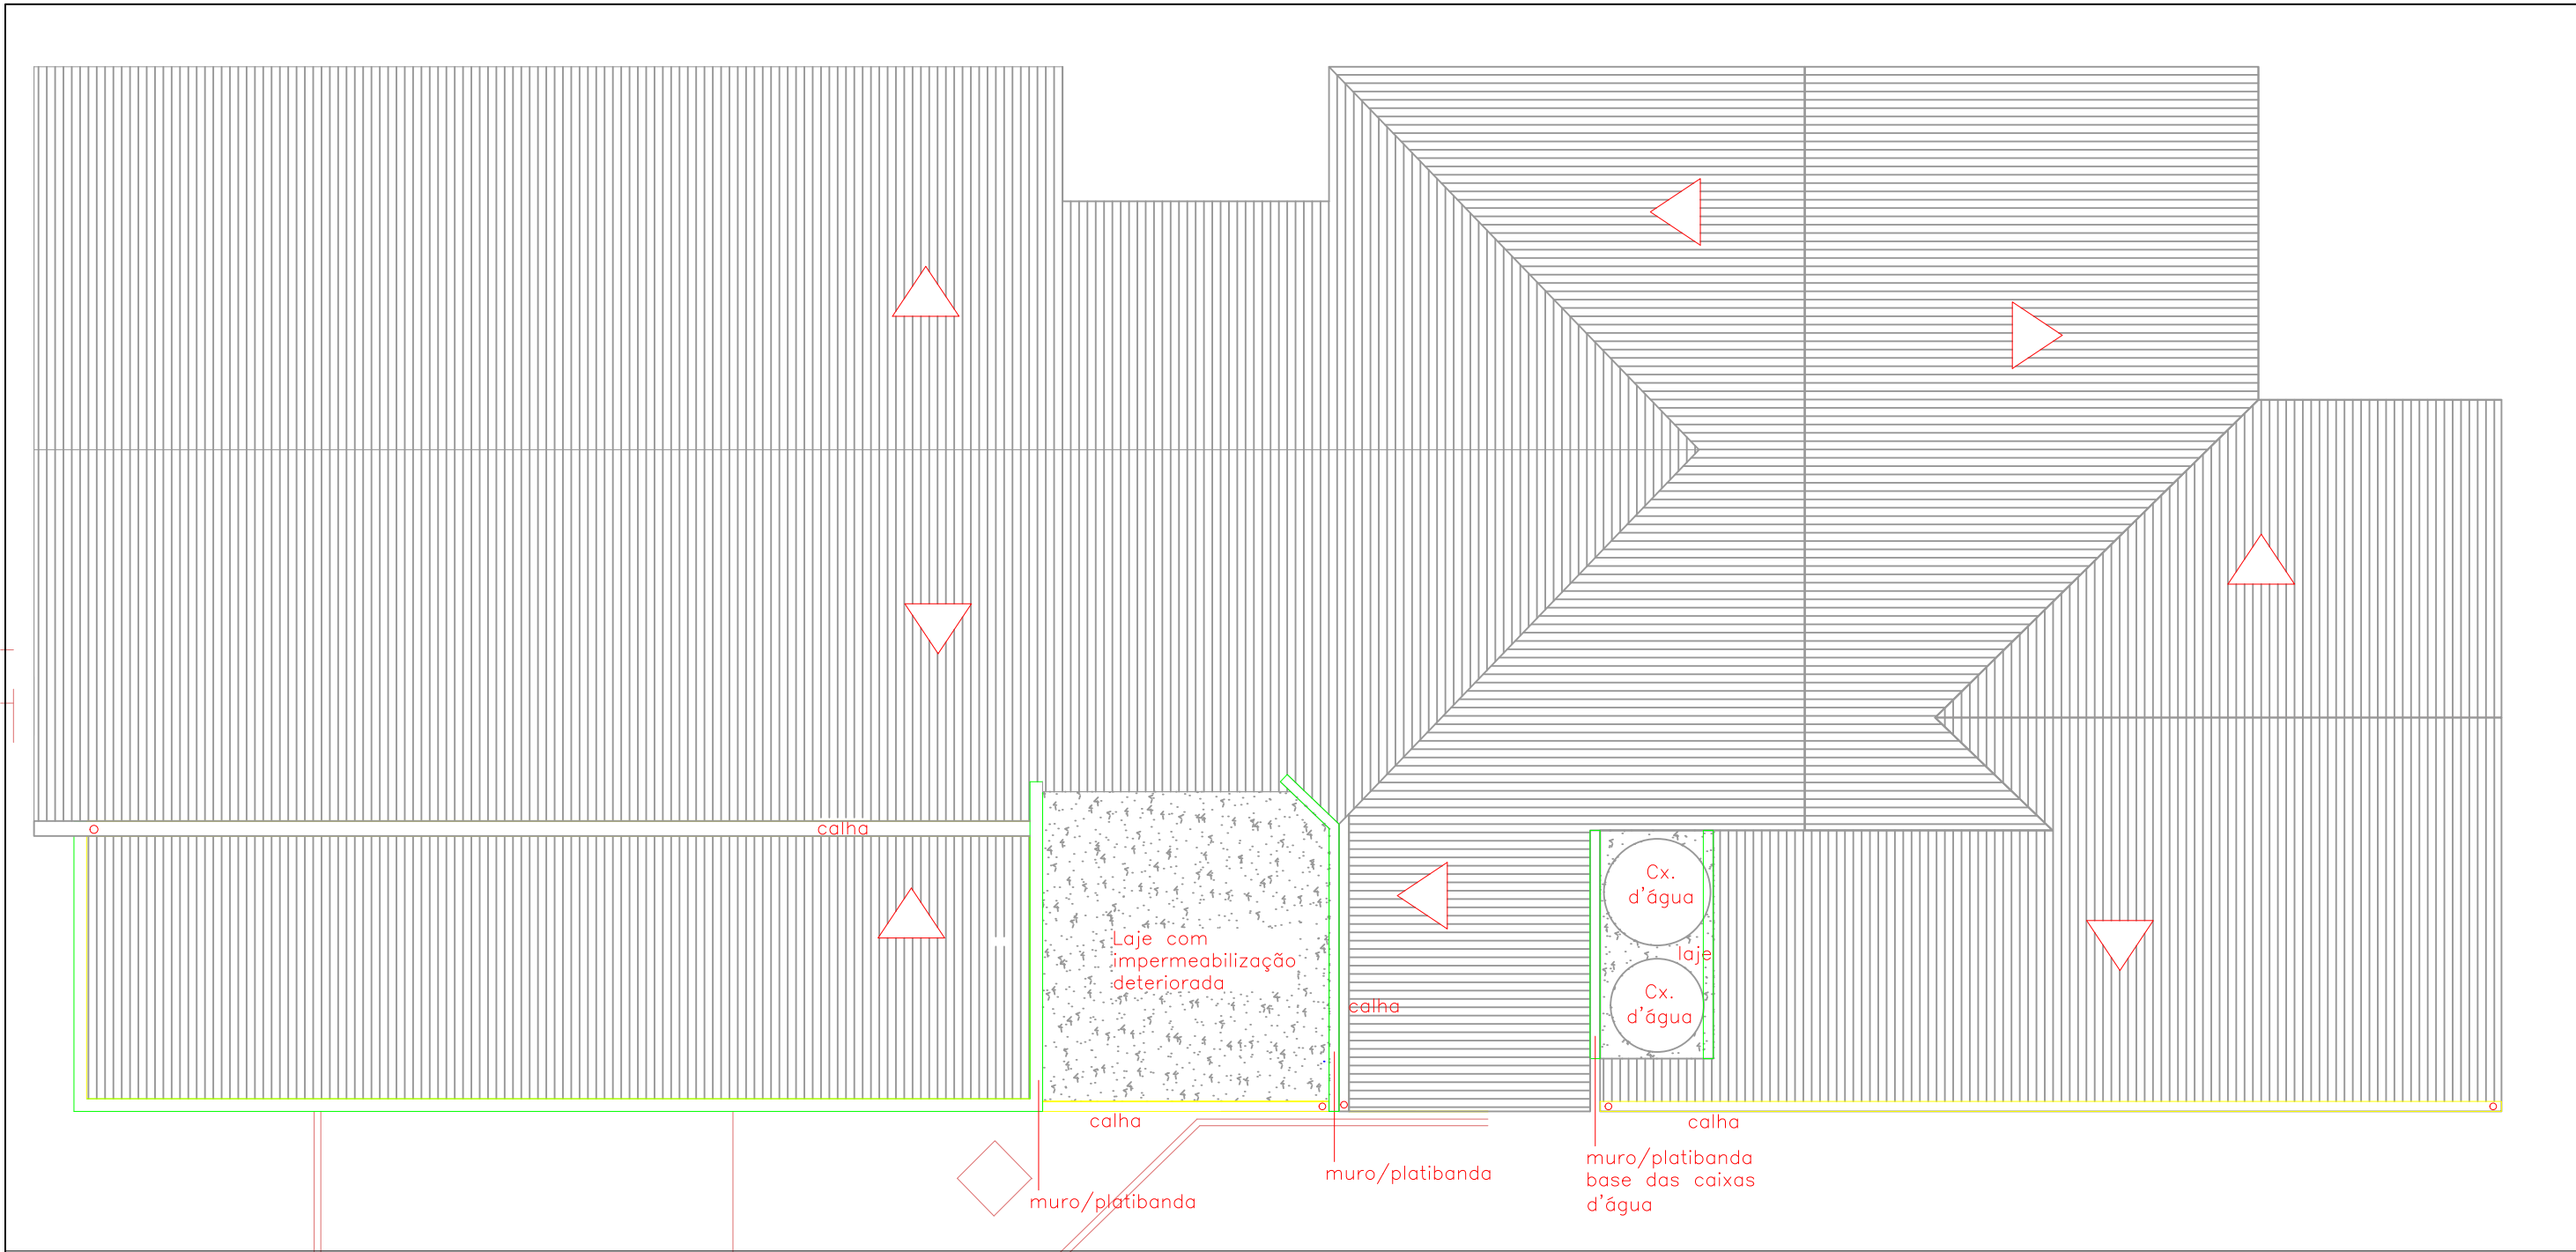

PLANTA BAIXA DE COBERTURA EXISTENTE – Esc.: 1/100

ÁREA 1:
- REMOVER IMPERMEABILIZAÇÃO E REVESTIMENTOS DETERIORADOS;
- EXECUTAR COBERTURA SOBRE A LAJE COM ESTRUTURA DE MADEIRA E TELHAMENTO METÁLICO, CONFORME EXISTENTE, COM A ADEQUADA INCLINAÇÃO, VEDAÇÕES E COBRIMENTOS;
- INSTALAR ITENS DE FUNILARIA COMO CAPAS DE MURO NAS MURETAS/PLATIBANDAS DO ENTORNO;
- INSTALAR CALHAS E DEMAIS ITENS DE FUNILARIA EM TODAS AS EXTREMIDADES DAS COBERTURAS.

ÁREA 2:
- REMOVER TELHAMENTO, ESTRUTURAÇÃO DE MADEIRA E DEMAIS ITENS DE FUNILARIA DETERIORADOS;
- REFAZER COBERTURA DA ÁREA COM ESTRUTURA DE MADEIRA E TELHAMENTO METÁLICO, CONFORME EXISTENTE, COM A ADEQUADA INCLINAÇÃO, VEDAÇÕES E COBRIMENTOS;
- INSTALAR ITENS DE FUNILARIA COMO CAPAS DE MURO NAS MURETAS/PLATIBANDAS DO ENTORNO E BASE DAS CAIXAS D'ÁGUA;

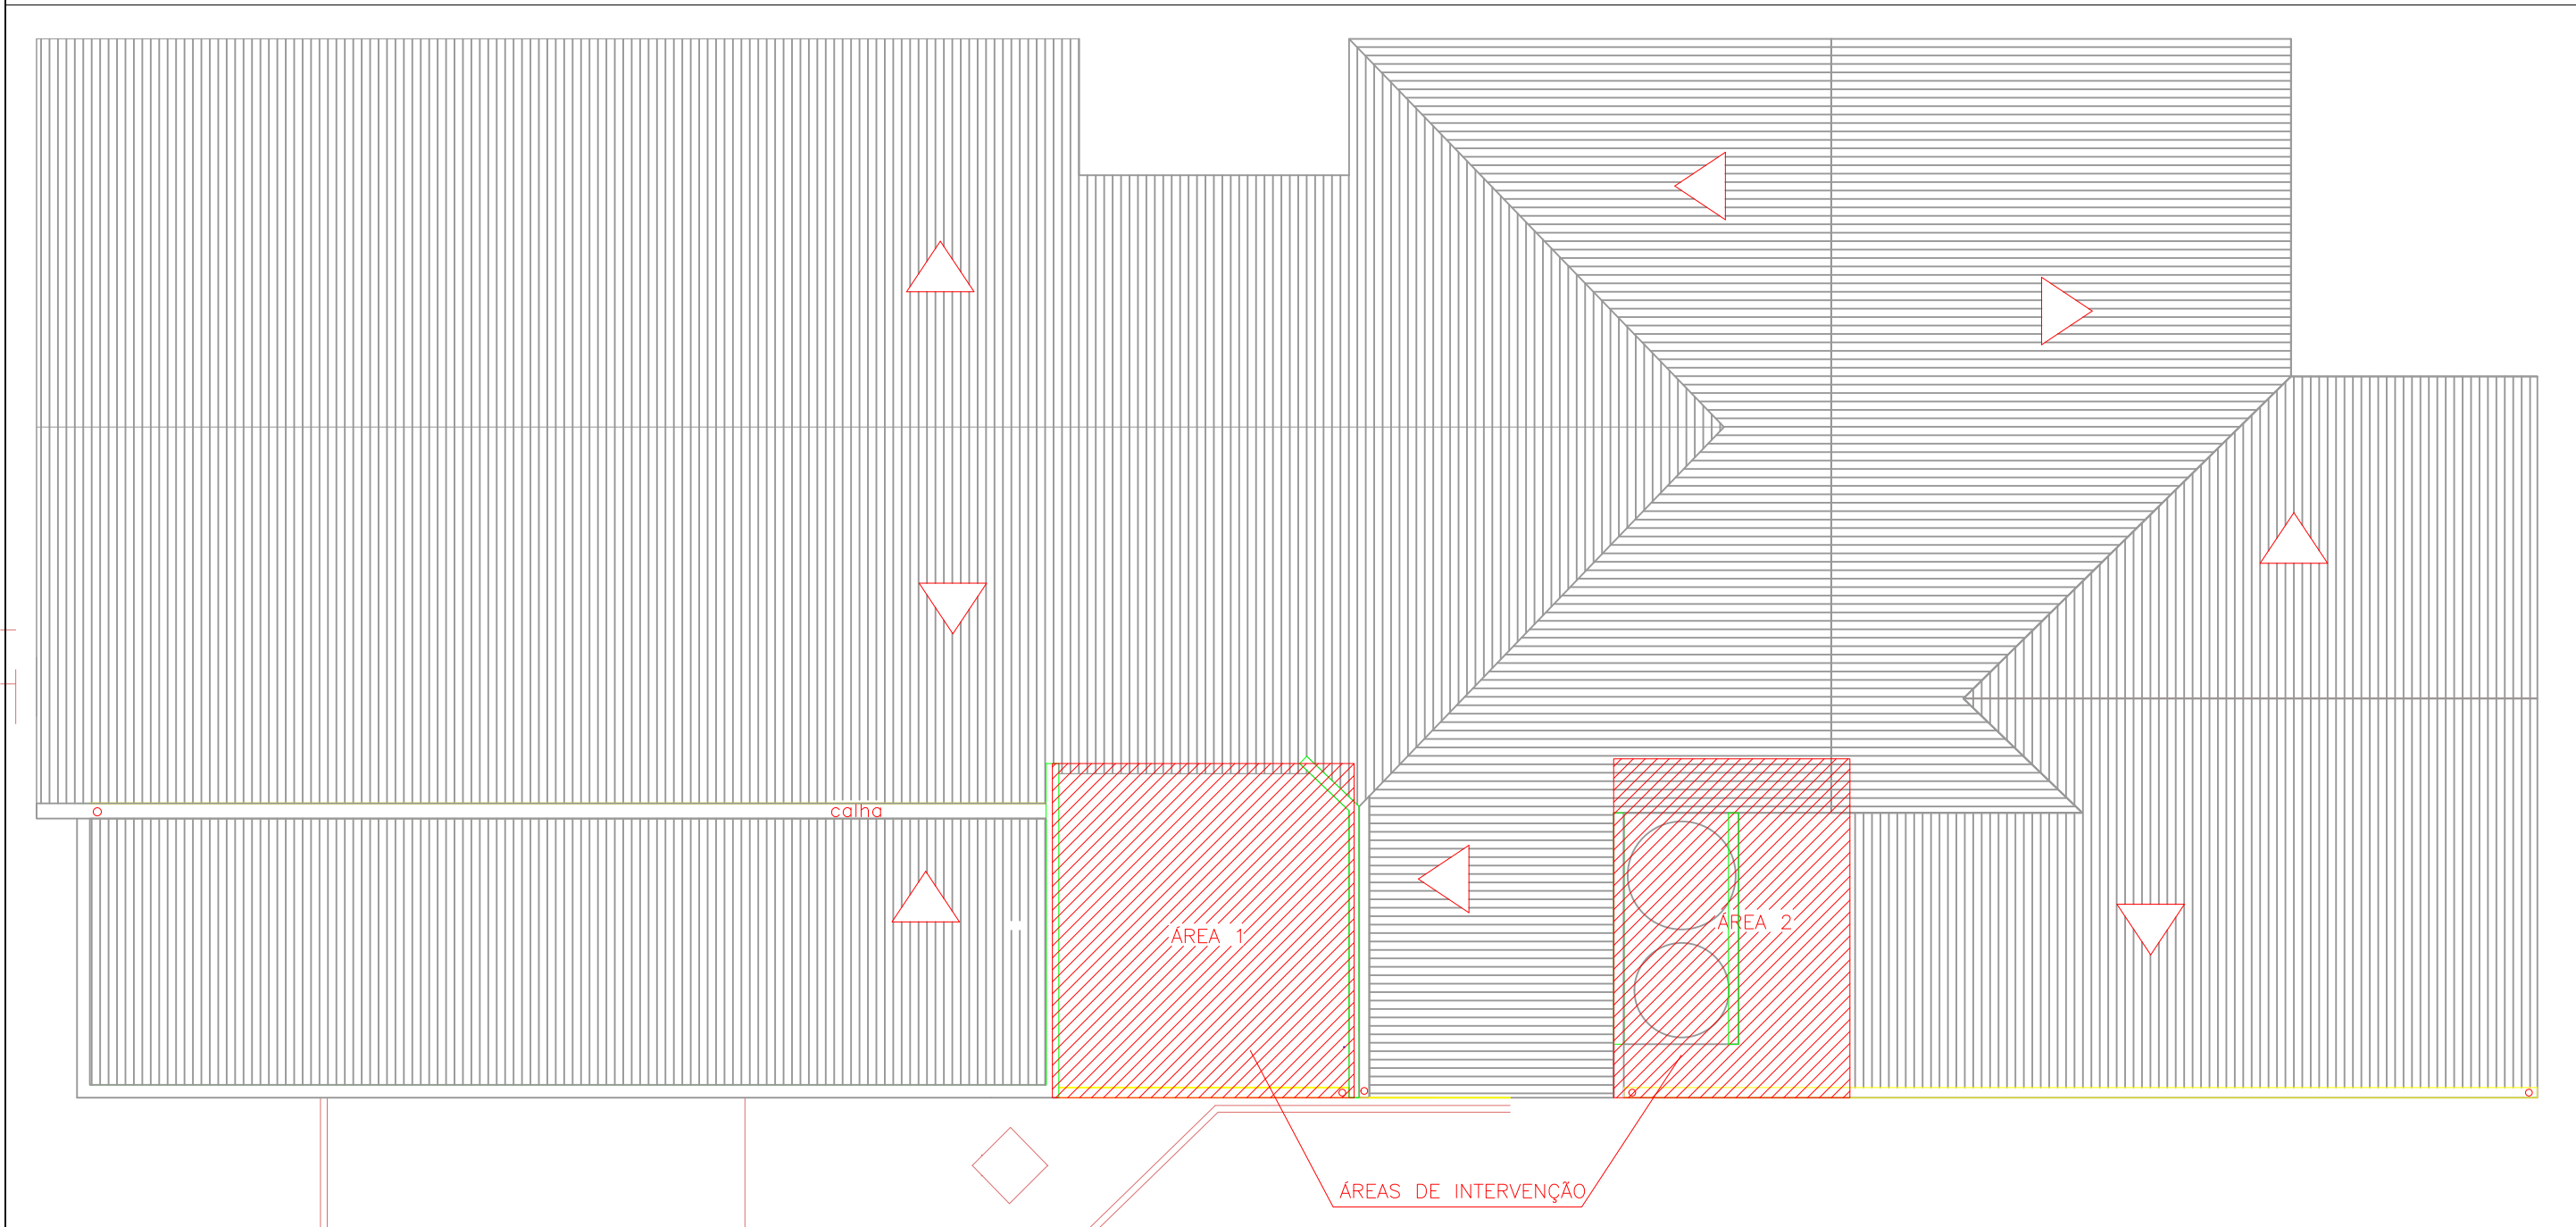

PLANTA BAIXA DE COBERTURA EXISTENTE – Esc.: 1/100



PREFEITURA MUNICIPAL DE BENTO GONÇALVES
administração 2021/2024
SMED

obra:	EMI PINGUINHO DE GENTE	data:	MAIO 2024
endereço:	Rua Cristóvão Ambrosi, 264, b. Santa Marta	escala:	indicada
assunto:	Plantas de Cobertura existente e de áreas de intervenção	área:	xx
responsável projeto arquitetônico	DODANI RENAN DE MORAIS:028536920 27	prancha:	01
responsável execução	Engenheiro Civil Dodani Renan de Moraes – CREA 228883	desenho:	