




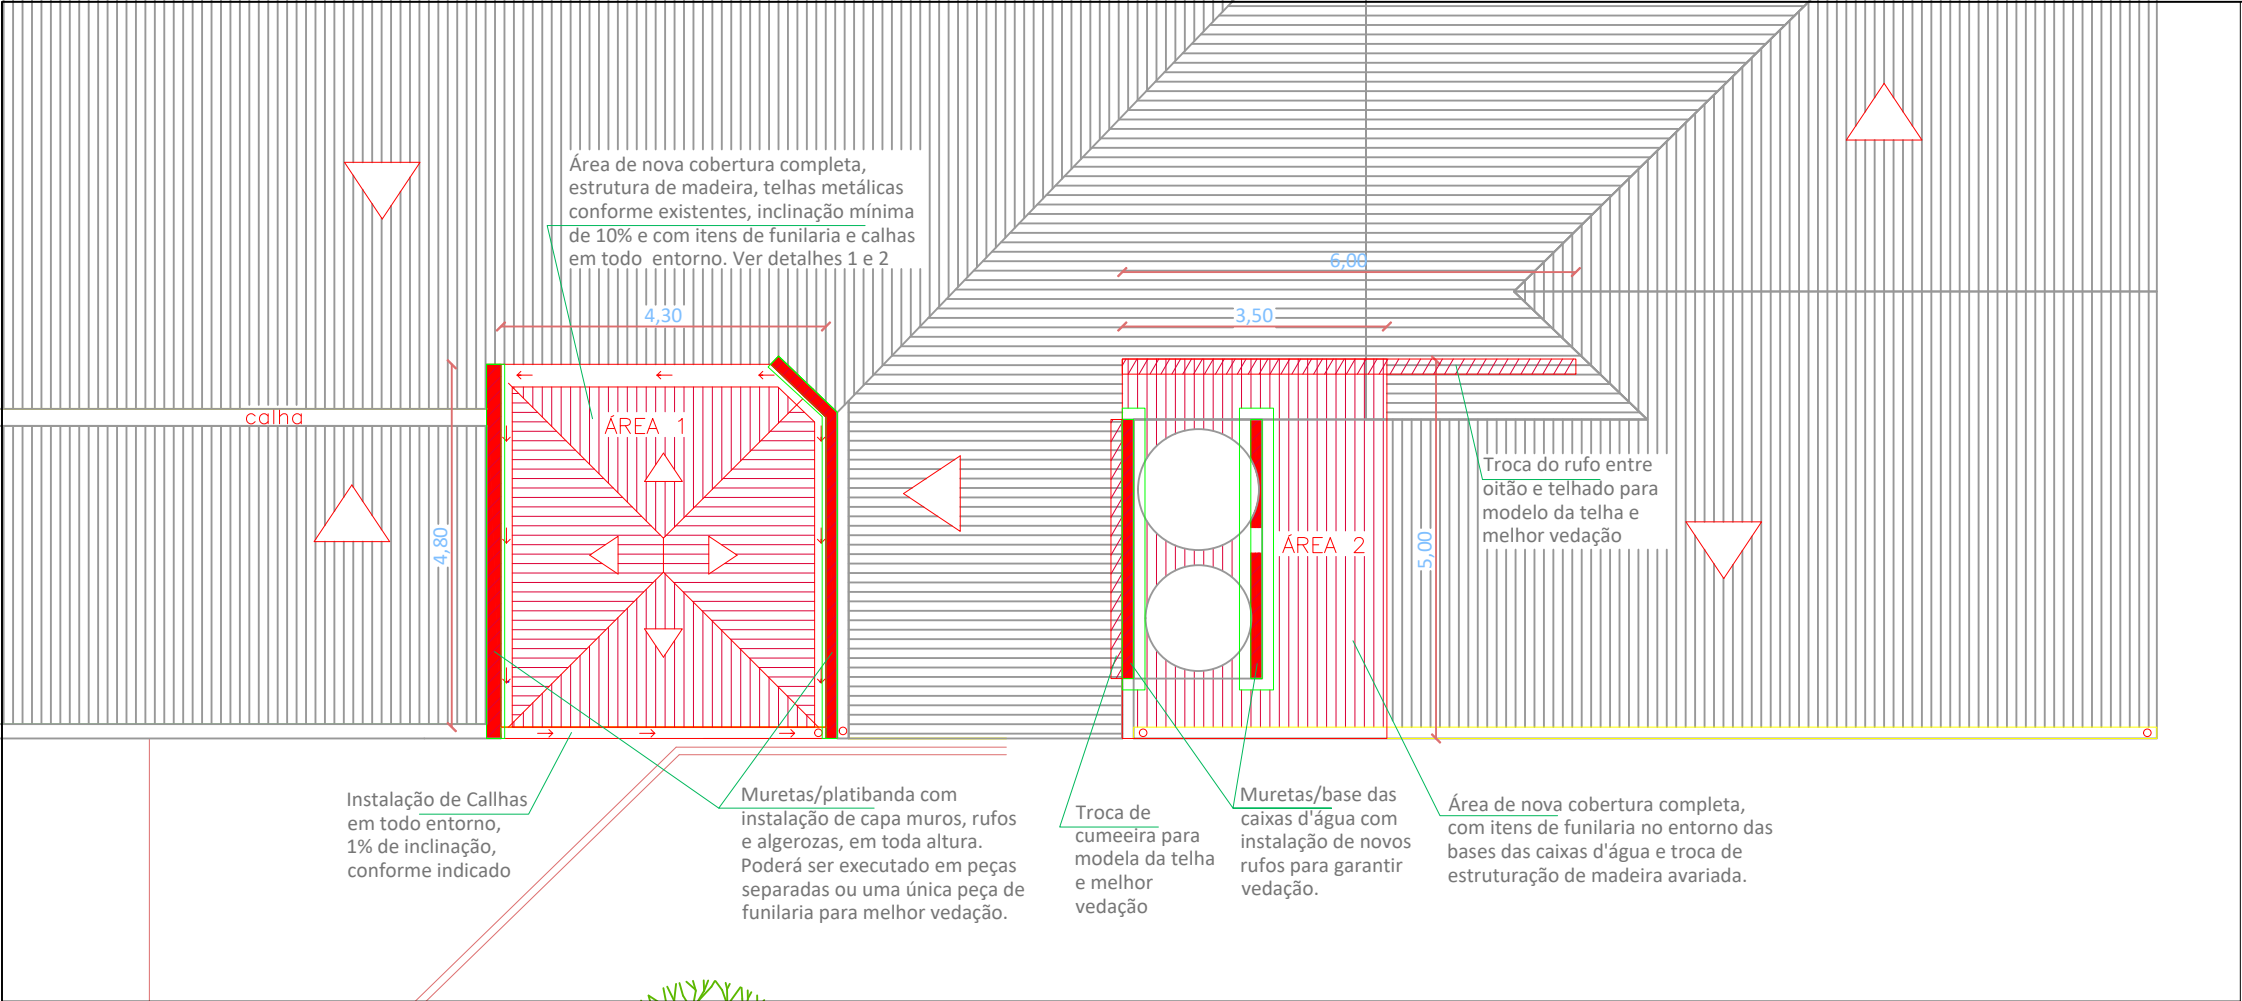


PLANTA BAIXA DE DETALHAMENTOS – Esc.: 1/100

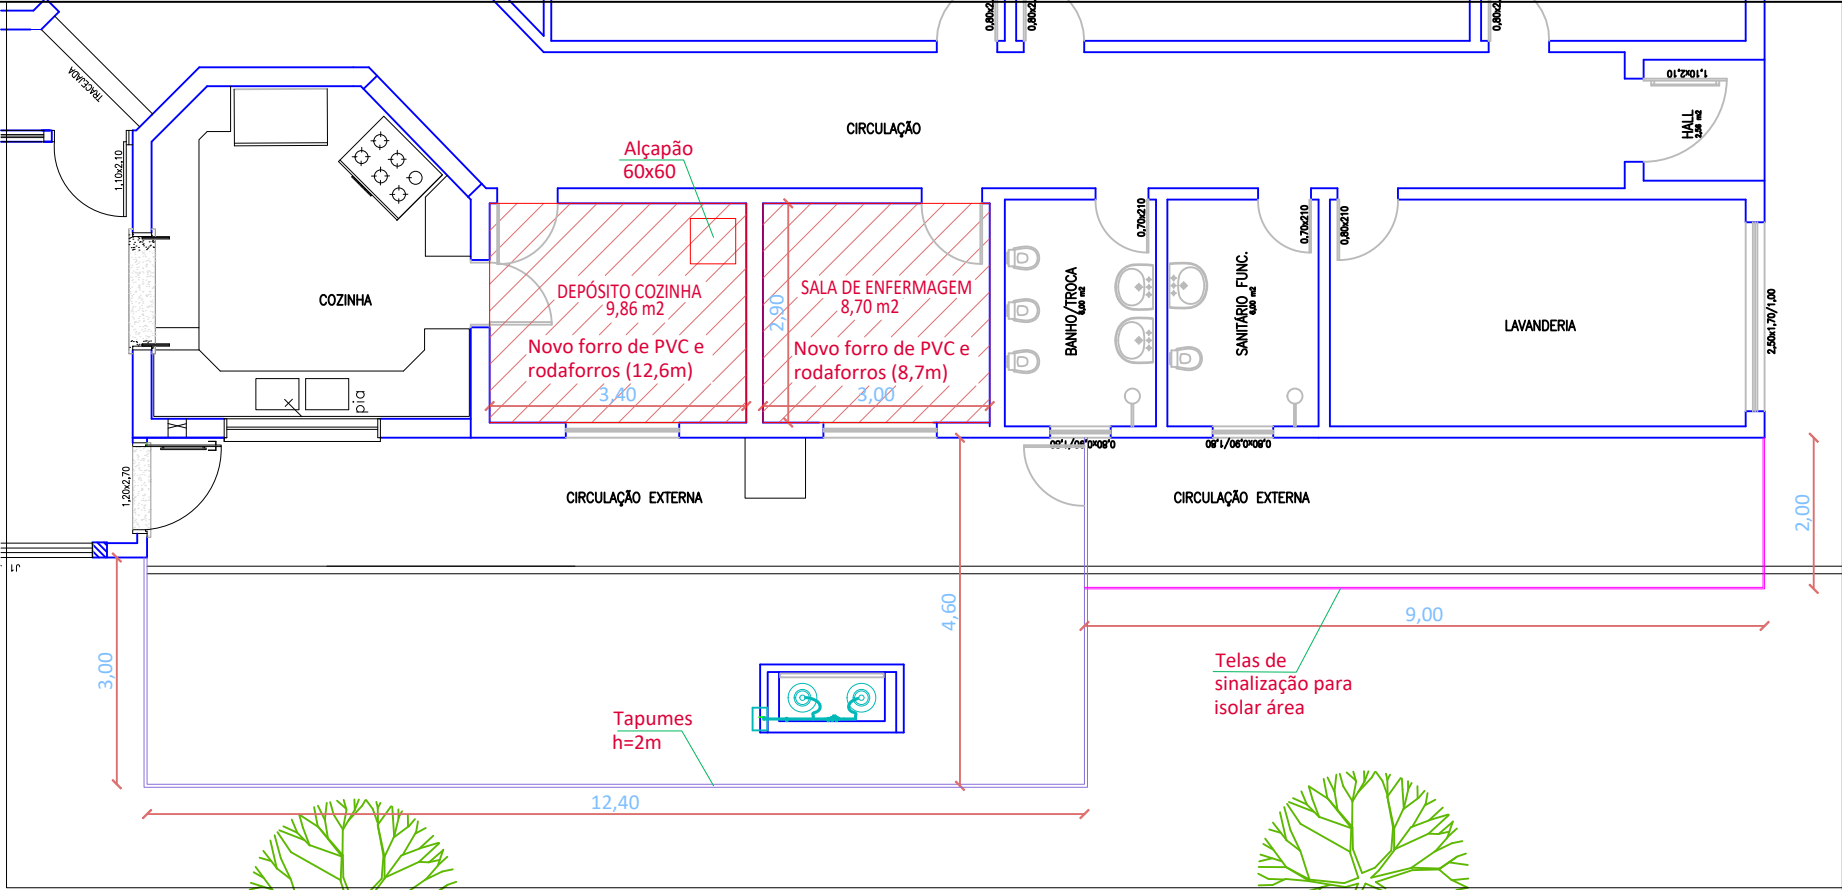

PLANTA BAIXA DE TROCA DE FORROS E LOCAIS DE ISOLAMENTO – Esc.: 1/100

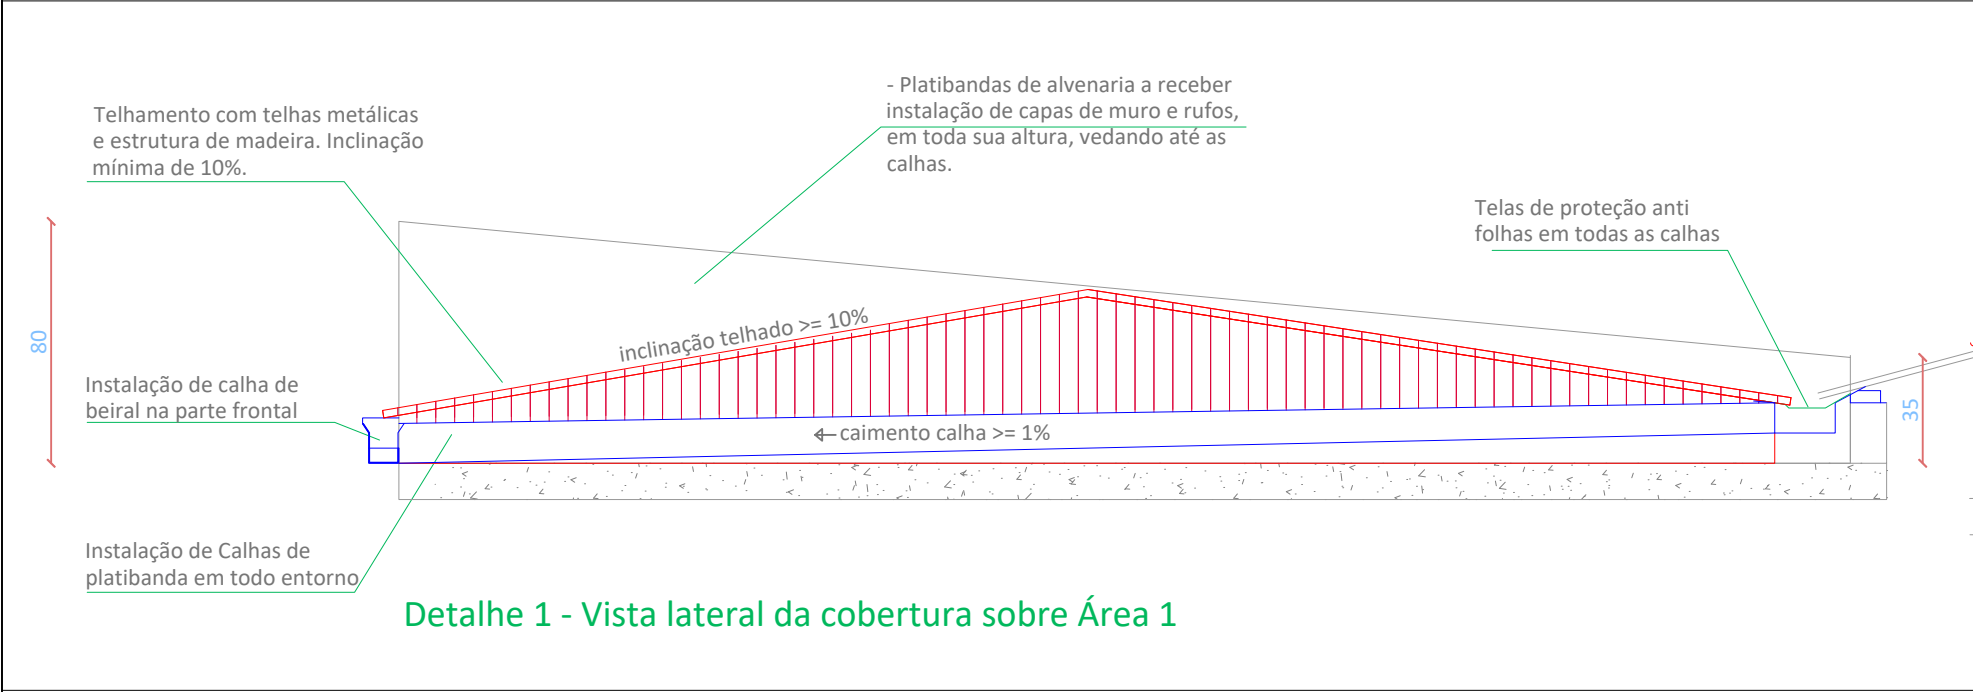


Detalhe 1 - Vista lateral da cobertura sobre Área 1

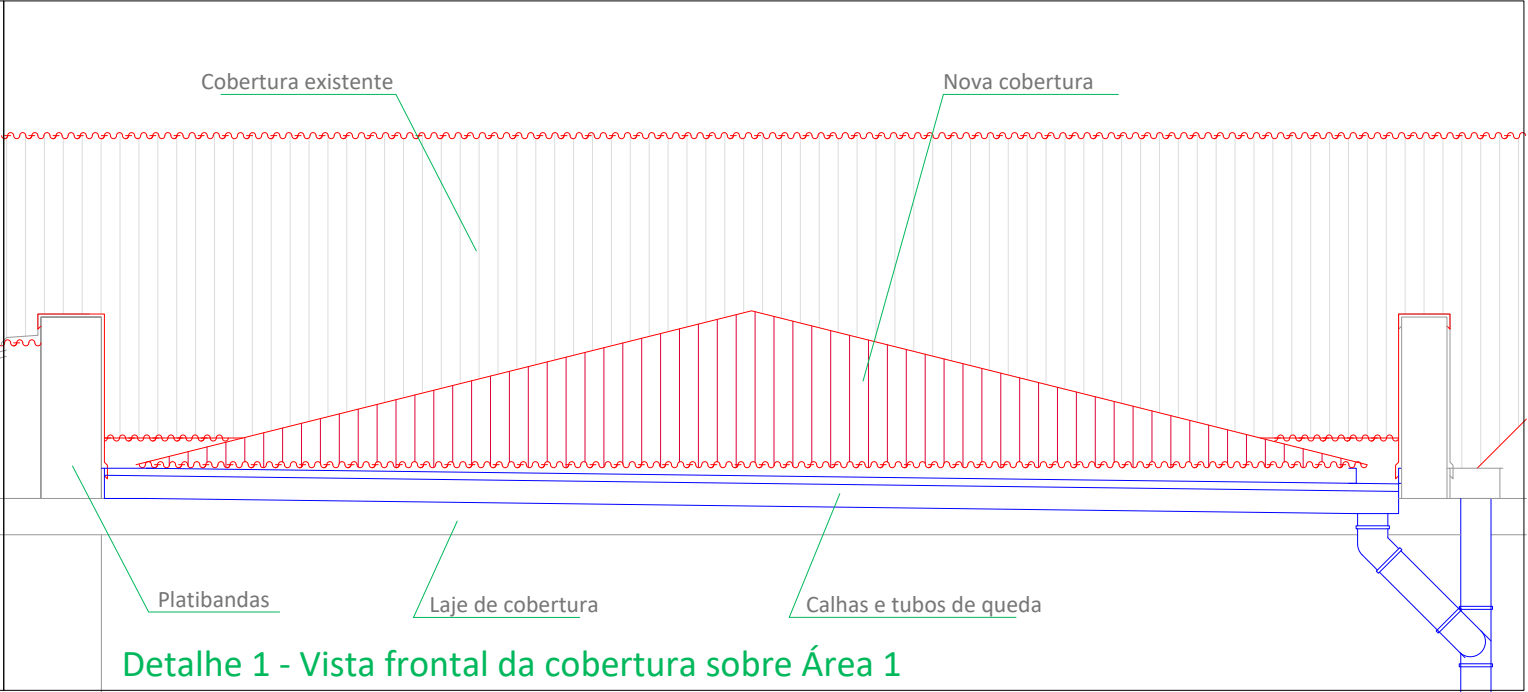

Detalhe 1 - Vista frontal da cobertura sobre Área 1

DETALHE 1 – VISTAS LATERAL E FRONTAL ÁREA 1 – Esc.: 1/25

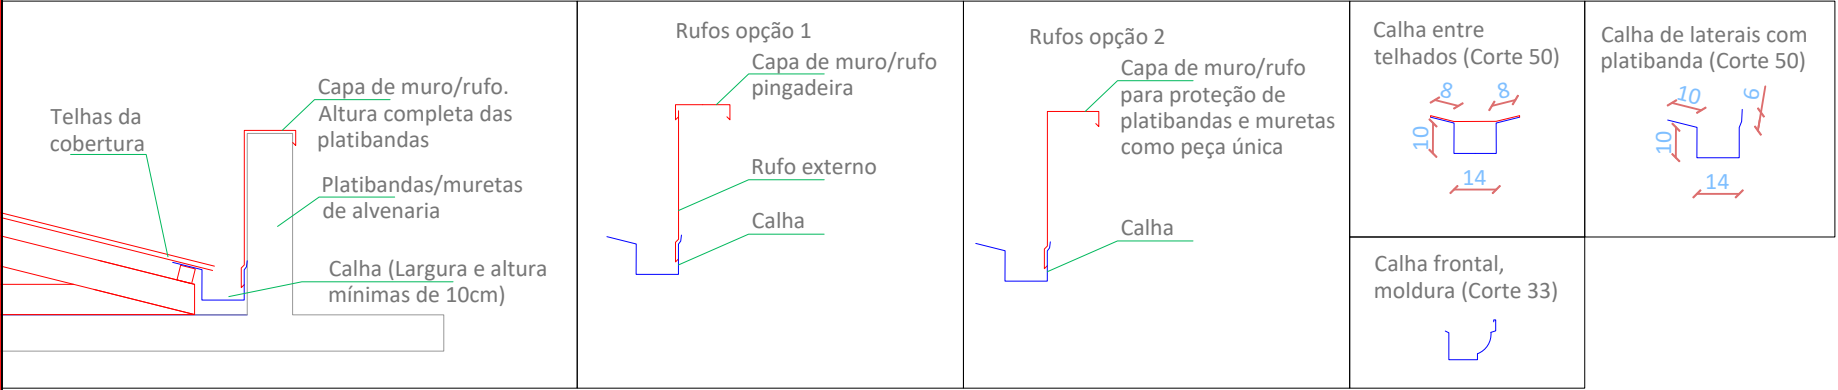

DETALHE 2 – CALHAS E FUNILARIA – Esc.: 1/25

ÁREA 1:
- REMOVER IMPERMEABILIZAÇÃO E REVESTIMENTOS DETERIORADOS;
- EXECUTAR COBERTURA SOBRE A LAJE COM ESTRUTURA DE MADEIRA E TELHAMENTO METÁLICO, CONFORME EXISTENTE, COM A ADEQUADA INCLINAÇÃO, VEDAÇÕES E COBRIMENTOS;
- INSTALAR ITENS DE FUNILARIA COMO CAPAS DE MURO NAS MURETAS/PLATIBANDAS DO ENTORNO;
- INSTALAR CALHAS E DEMAIS ITENS DE FUNILARIA EM TODAS AS EXTREMIDADES DAS COBERTURAS.

ÁREA 2:
- REMOVER TELHAMENTO, ESTRUTURAÇÃO DE MADEIRA E DEMAIS ITENS DE FUNILARIA DETERIORADOS;
- REFAZER COBERTURA DA ÁREA COM ESTRUTURA DE MADEIRA E TELHAMENTO METÁLICO, CONFORME EXISTENTE, COM A ADEQUADA INCLINAÇÃO, VEDAÇÕES E COBRIMENTOS;
- INSTALAR ITENS DE FUNILARIA COMO CAPAS DE MURO NAS MURETAS/PLATIBANDAS DO ENTORNO E BASE DAS CAIXAS D'ÁGUA;
- SUBSTITUIR FORROS DE MADEIRA DO DEPÓSITO E S. DE ENFERMAGEM POR NOVOS FORROS DE PVC COM RODAFORROS E ESTRUTURA DE FIXAÇÃO NECESSÁRIA.



PREFEITURA MUNICIPAL DE BENTO GONÇALVES
administração 2021/2024
SMED

obra:	EMI PINGUINHO DE GENTE	data:	MAIO 2024
endereço:	Rua Cristóvão Ambrosi, 264, b. Santa Marta	escala:	indicada
assunto:	Detalhamentos das intervenções	área:	xx
responsável projeto arquitetônico:	Engenheiro Civil Dodani Renan de Moraes – CREA 228883	prancha:	02
responsável execução:		desenho:	