


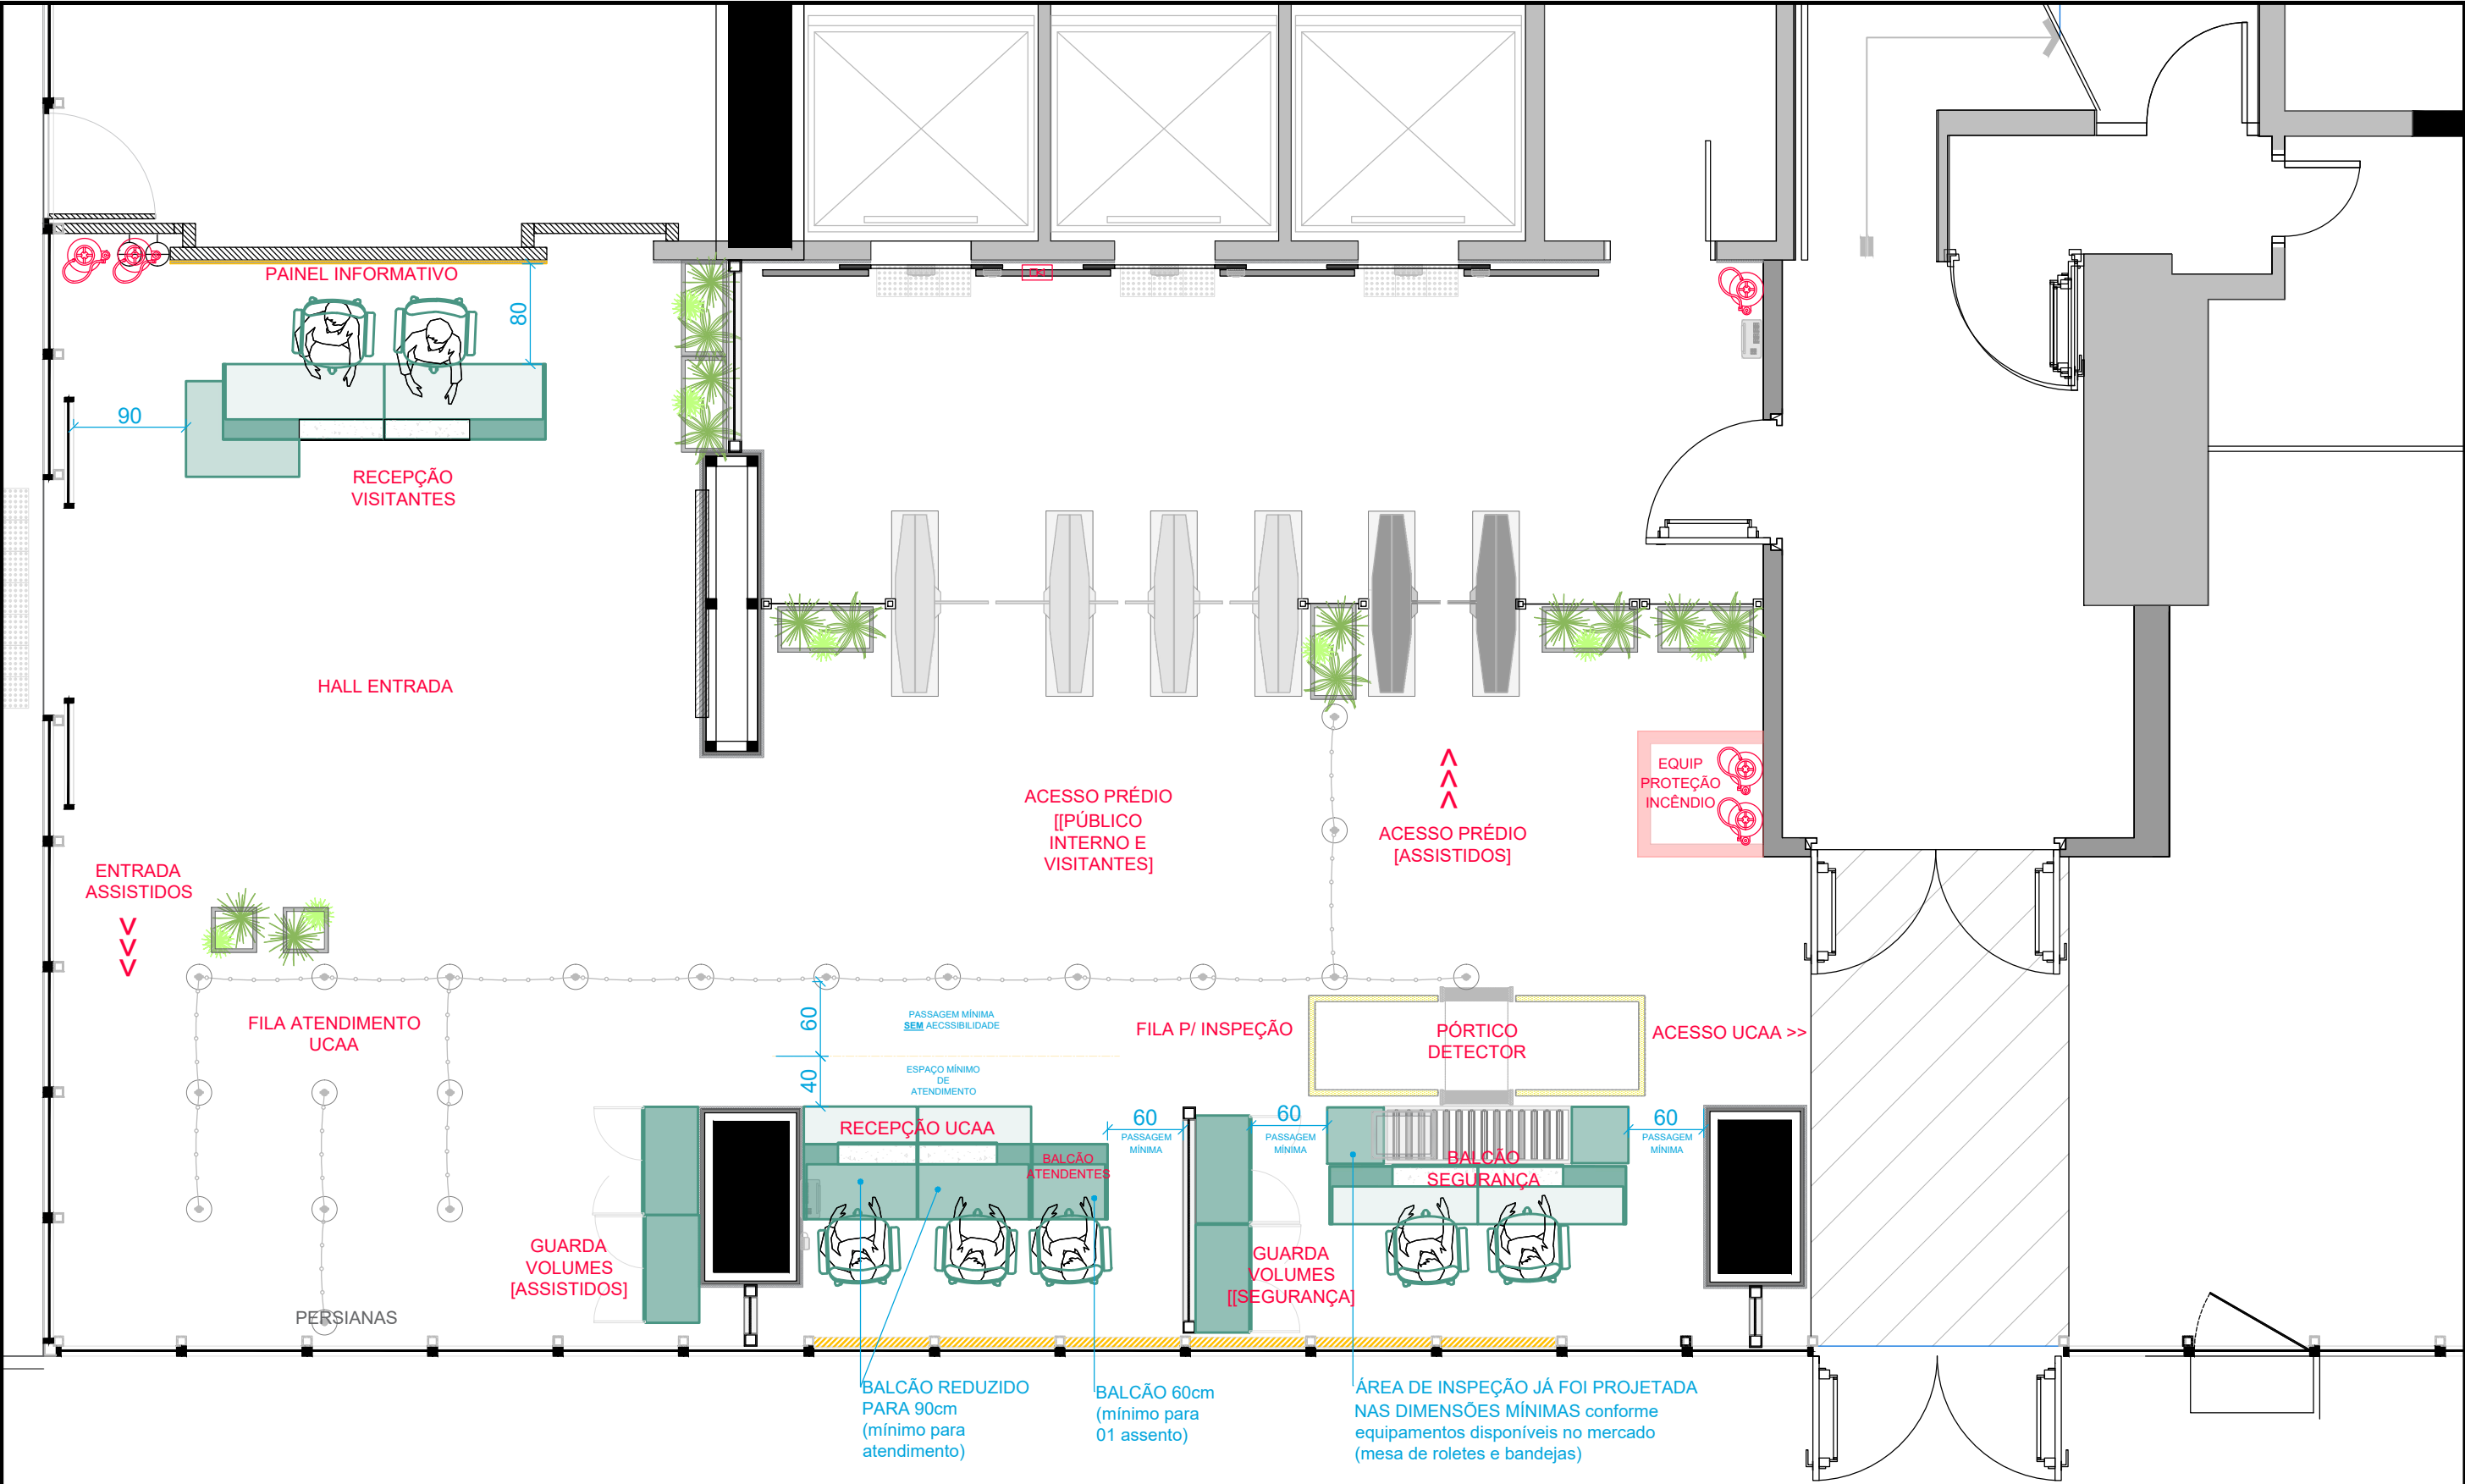

..	..	..	..	..
..	..	..	..	..
..	..	..	..	..
..	..	..	..	..
REV.	MODIFICAÇÃO	DATA	PROJETISTA	APROVADOR
 DEFENSORIA PÚBLICA DO ESTADO DO RIO GRANDE DO SUL	DPE-RS DEAMP - UNIDADE DE PROJETOS	OBRA: DEFENSORIA REGIONAL DE PRÉDIO SEDE		CONTEÚDO TÉCNICO DA PRANCHA: PLANTA BAIXA MOBILIADA VERSÃO 29/ABRIL - 2a MODIFICAÇÃO
	CHAMADO Nº 000.297.477	ASSUNTO: PROJETO PARA REESTRUTURAÇÃO RPÉDIO SEDE RECEPÇÃO UCAA/ ENTRADA GERAL DO PRÉDIO		RESPONSÁVEL PROJETO: arq.Marcia Soldera
				PRANCHA: 01 /02 29abr25