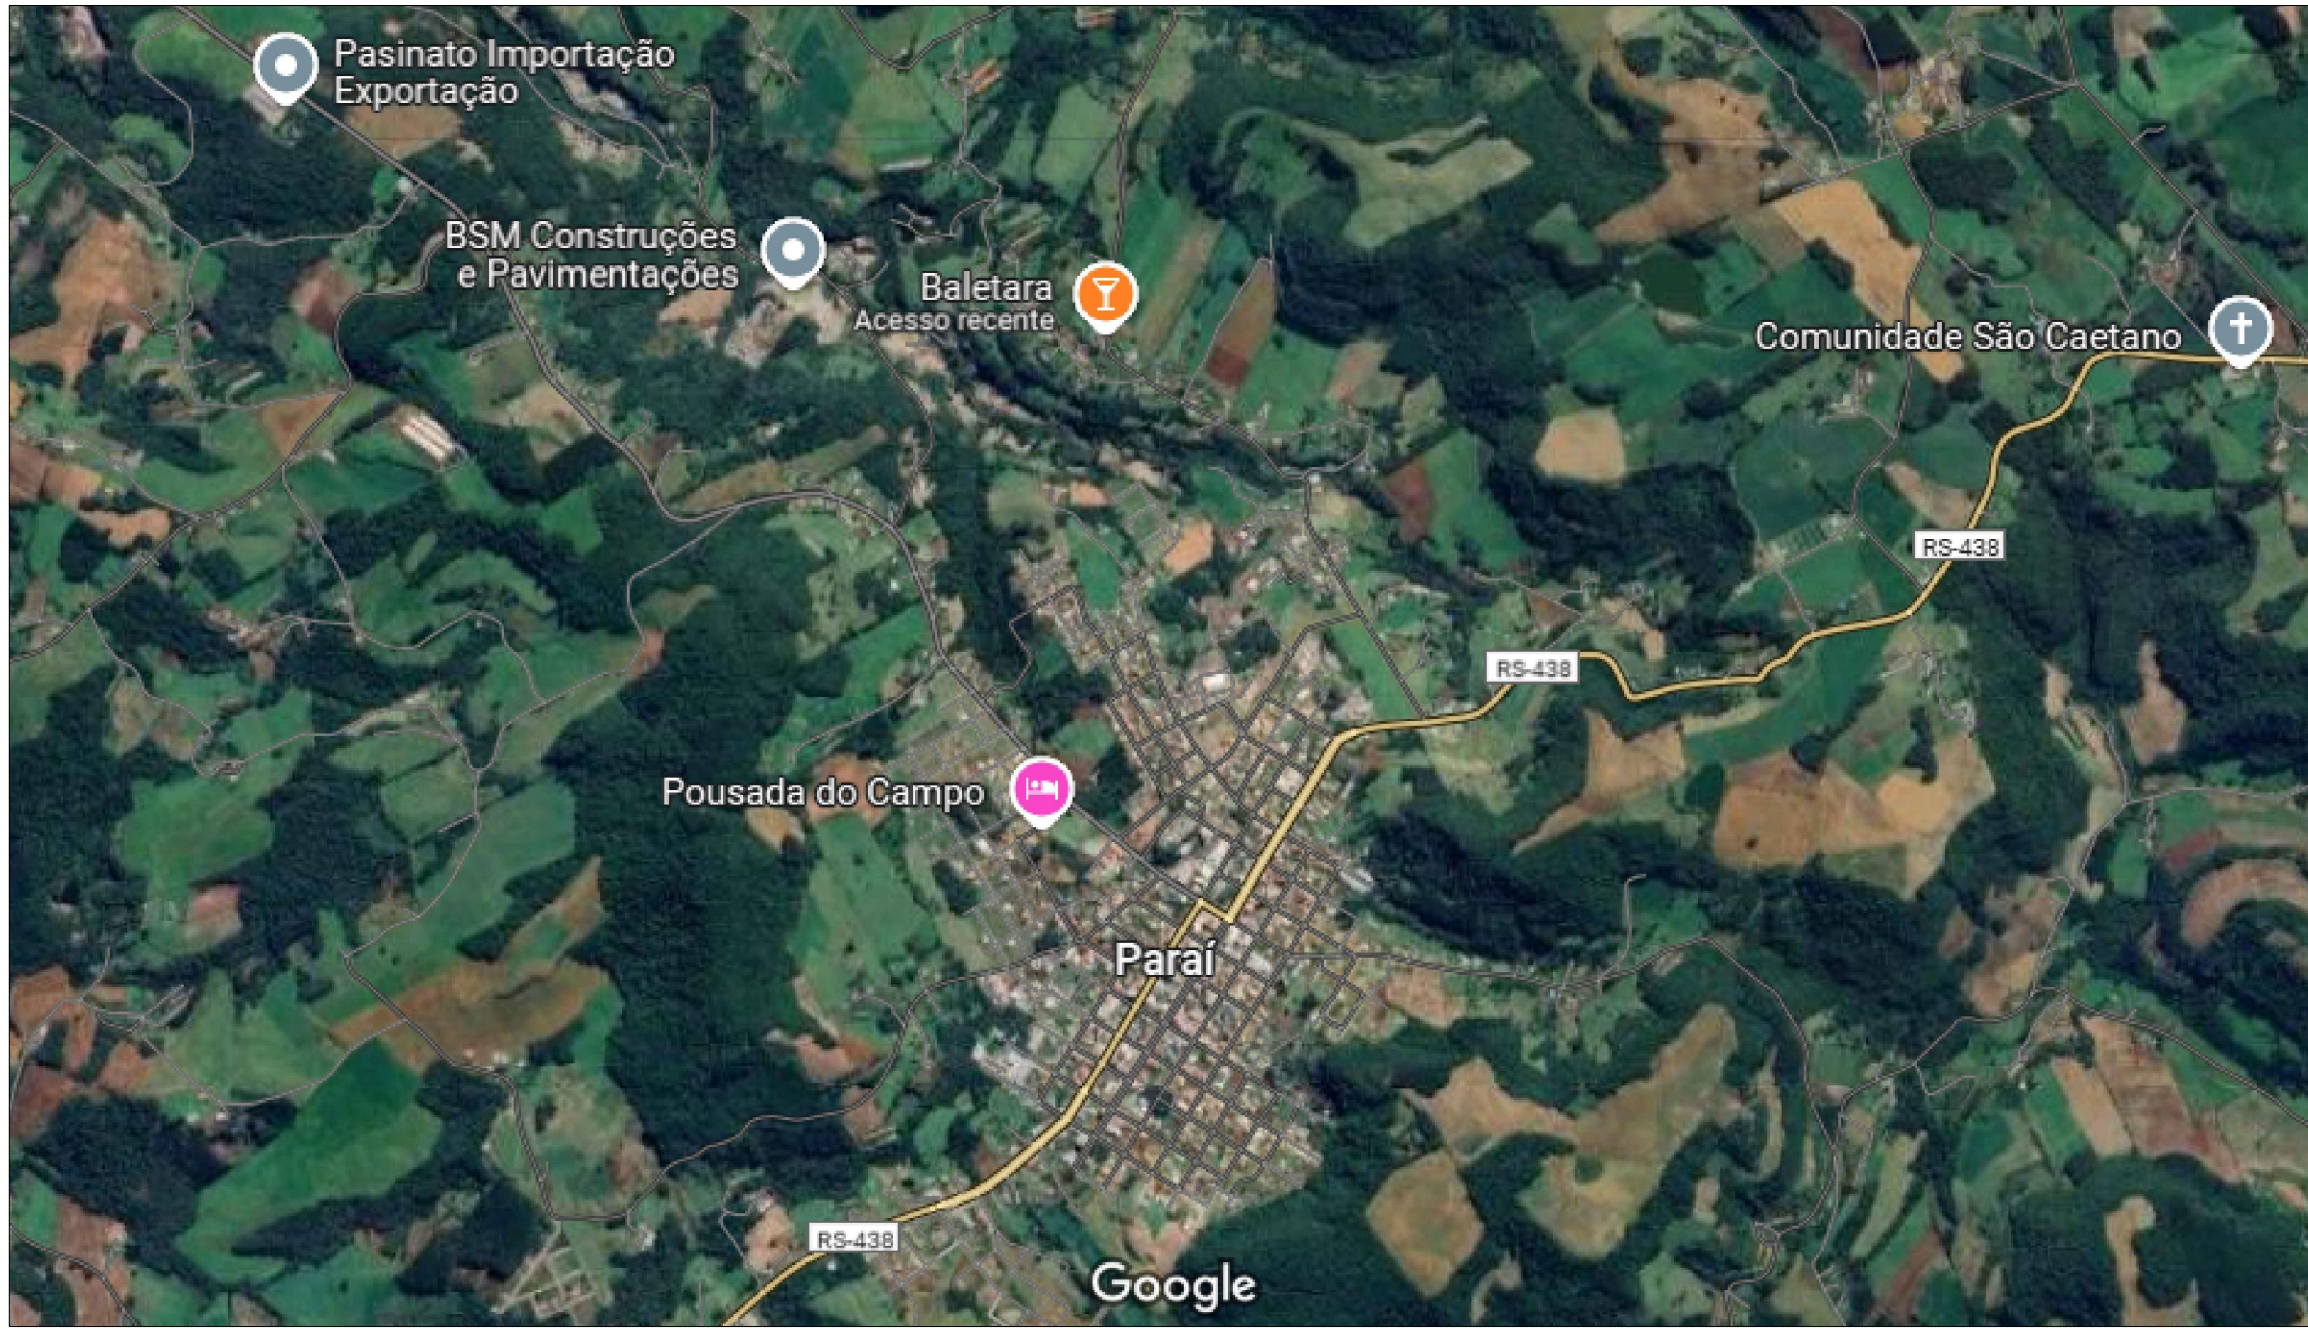


OBSERVAÇÕES:			
Contratante		Responsável Técnico	
Gilberto Zanotto Prefeito Municipal de Parai		Eng. Civil José Junior Ribeiro CREA RS 266718	
PROPRIETÁRIO	PREFEITURA MUNICIPAL DE PARAI	PRANCHAS	
OBRA	PAVIMENTAÇÃO ASFÁLTICA		
LOCAL	TRECHO - SEQUENCIA DA PAVIMENTAÇÃO DA ESTRADA DA PALMEIRINHA		
PRANCHAS	SITUAÇÃO E LOCALIZAÇÃO DA OBRA		01
ARQUIVO	ÁREA: 4.880,00m²	DATA: ABRIL/2025	
ESCALA: 1:500			