
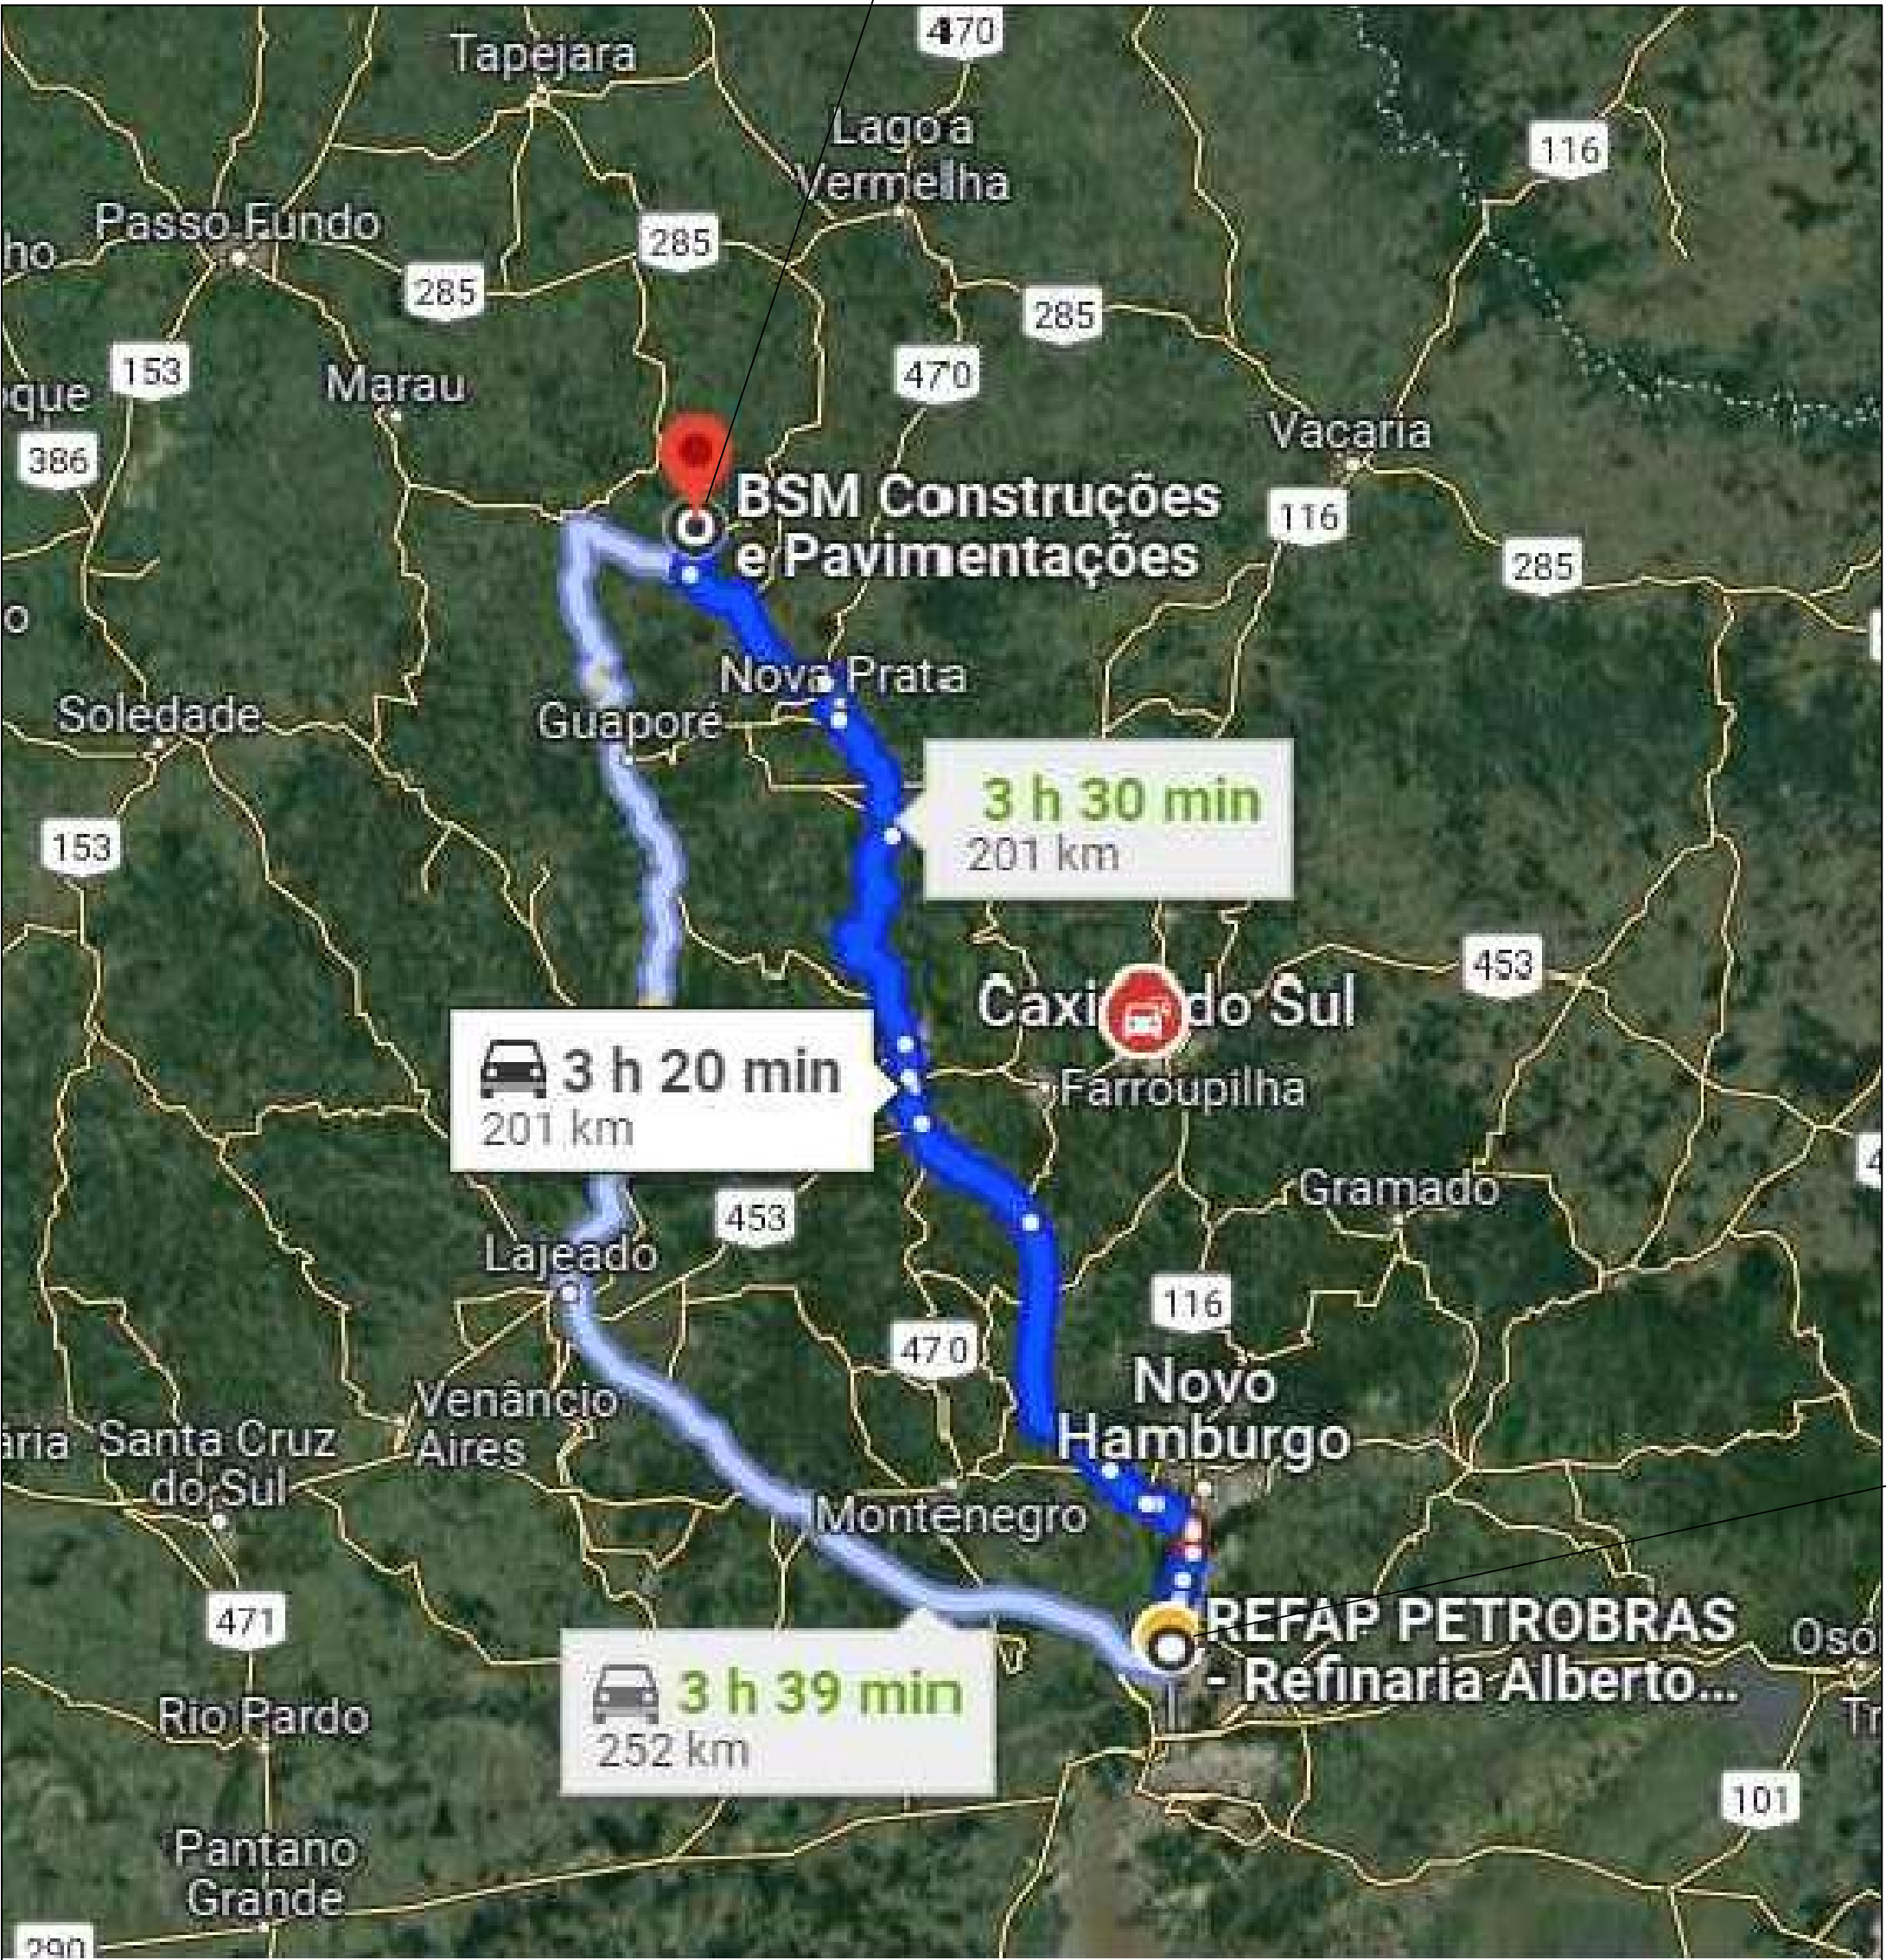


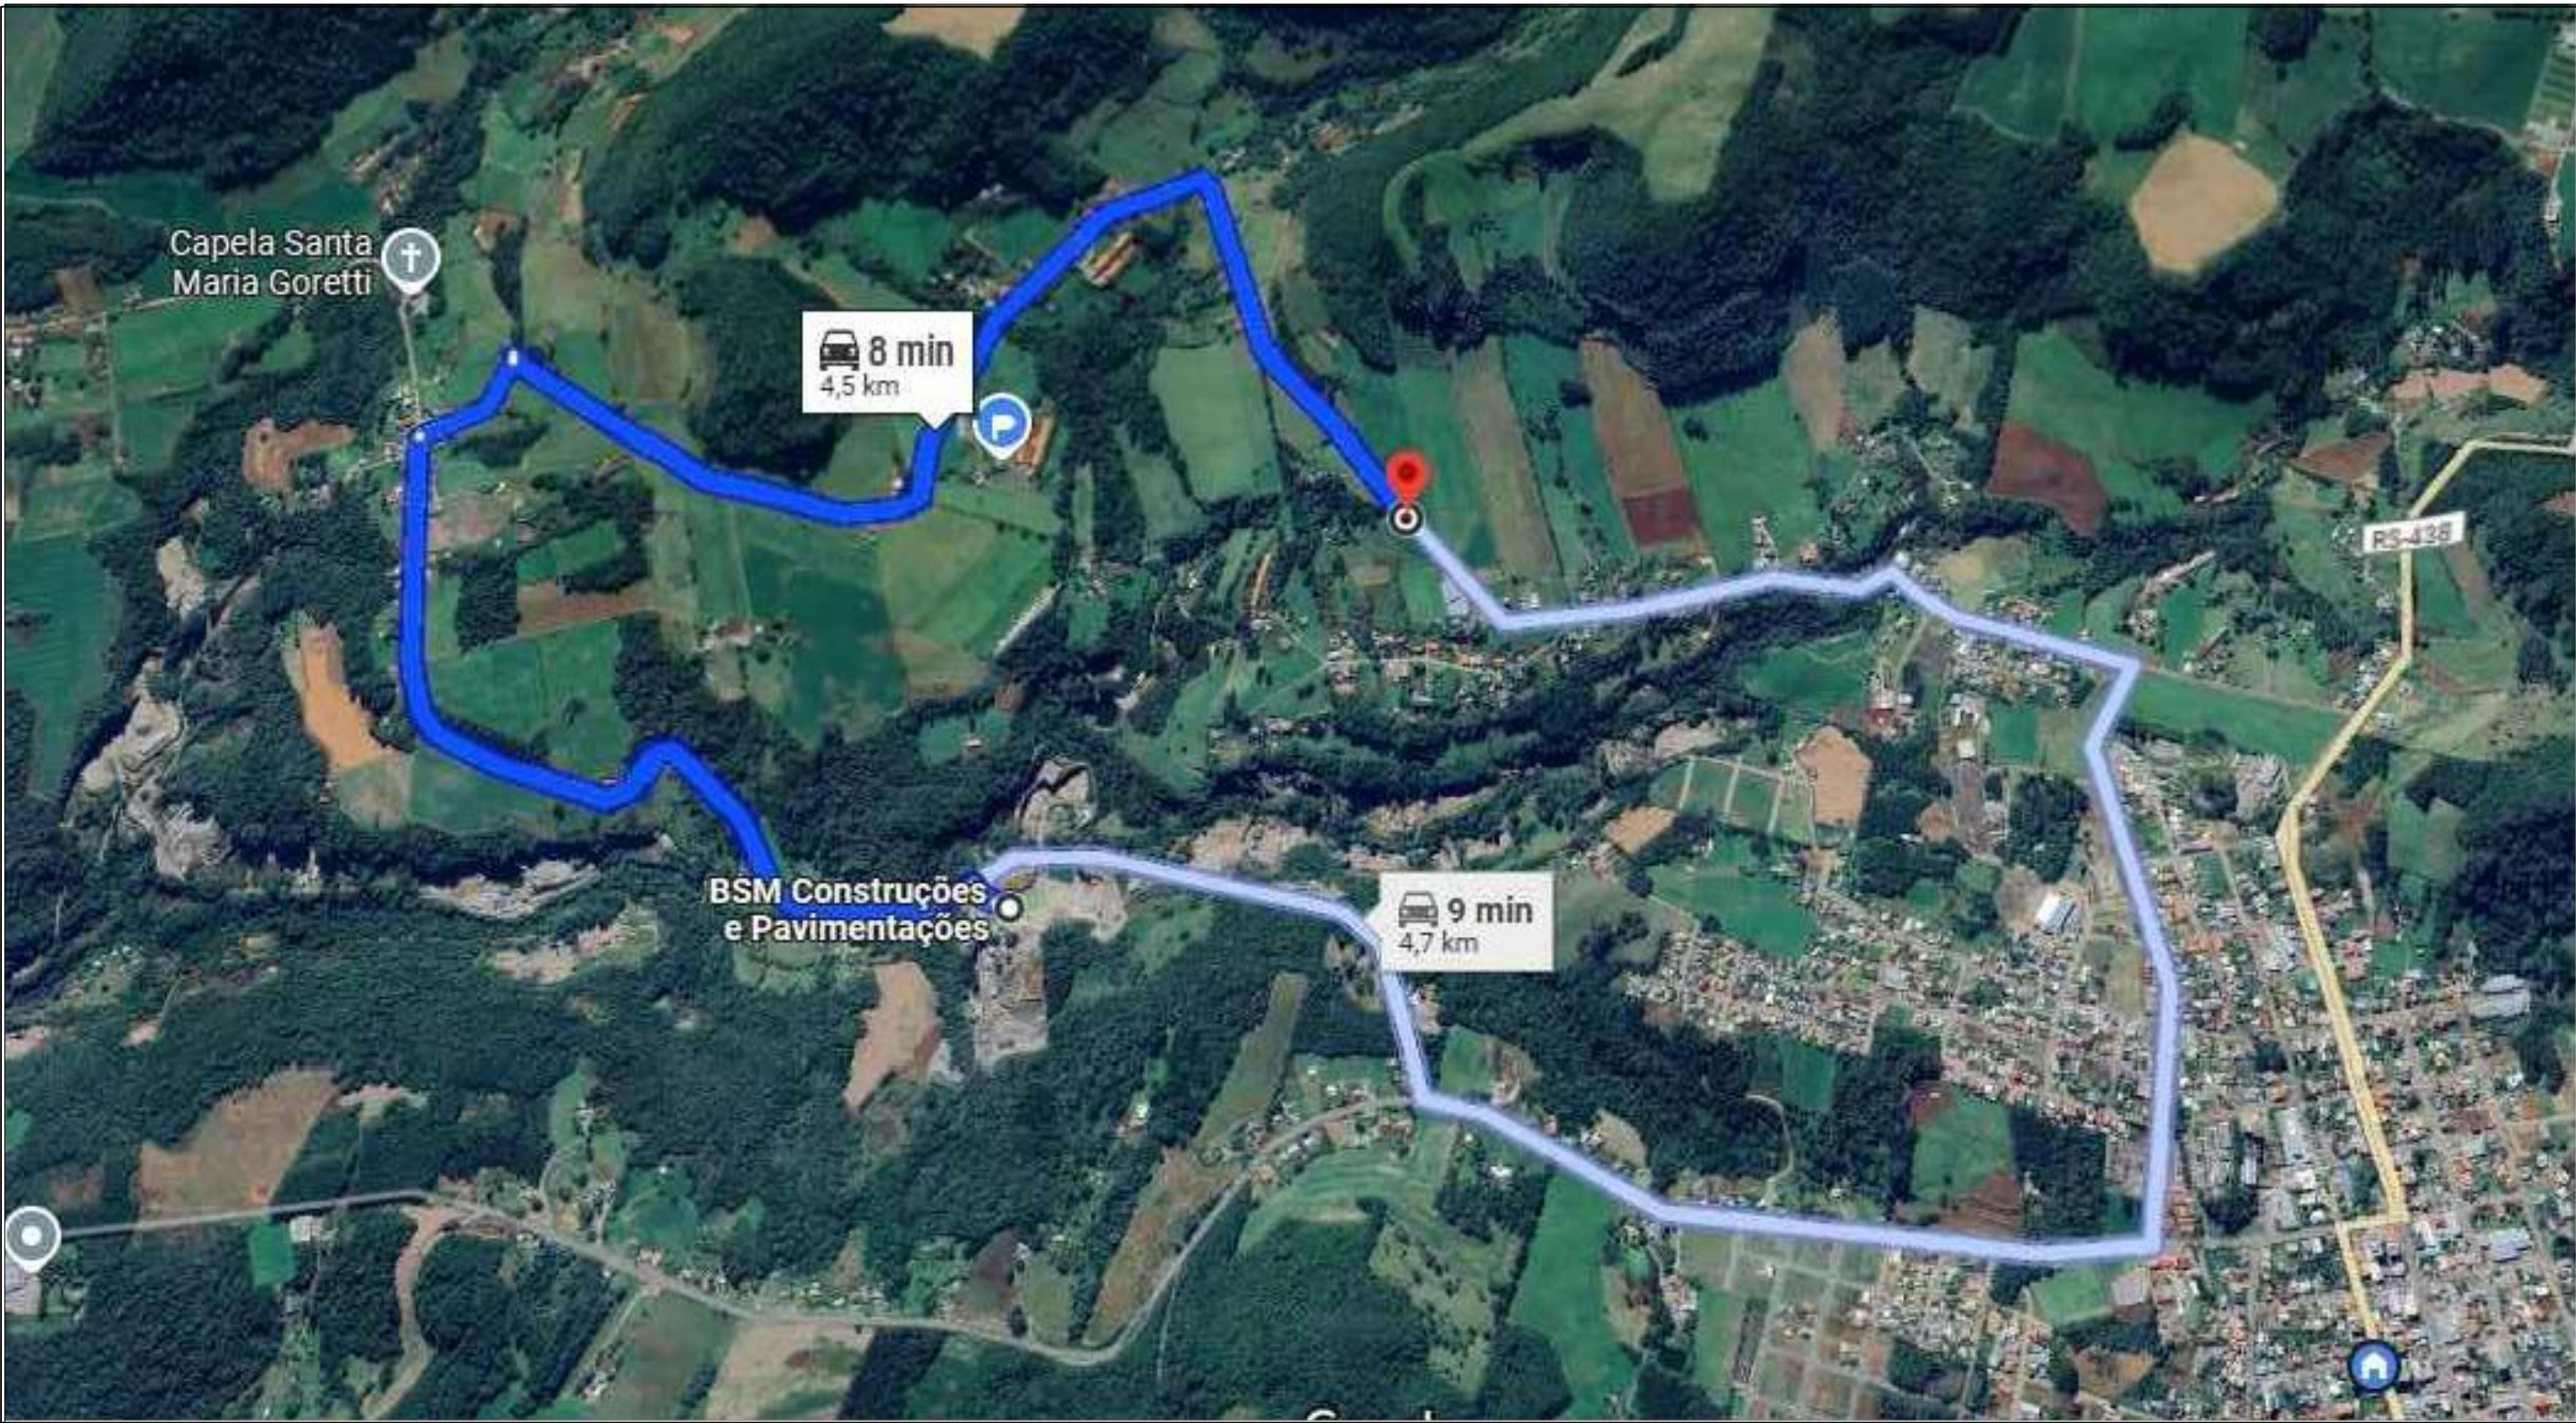

EMPRESA MAIS PRÓXIMA

REFINARIA
MAIS PRÓXIMA

OBSERVAÇÕES:			
Contratante		Responsável Técnico	
Gilberto Zanotto Prefeito Municipal de Parai		Eng. Civil Josué Junior Ribeiro CREA RS 266718	
PROPRIETÁRIO	PREFEITURA MUNICIPAL DE PARAI	PRANCHAS	
OBRA	PAVIMENTAÇÃO ASFÁLTICA		
LOCAL	TRECHO - SEQUENCIA DA PAVIMENTAÇÃO DA ESTRADA DA PALMEIRINA		
PRANCHAS	DMT BRITAGEM E REFINARIA		
ARQUIVO	AREA: 4.880,00m²	DATA: ABRIL/2025	ESCALA: 1:50