
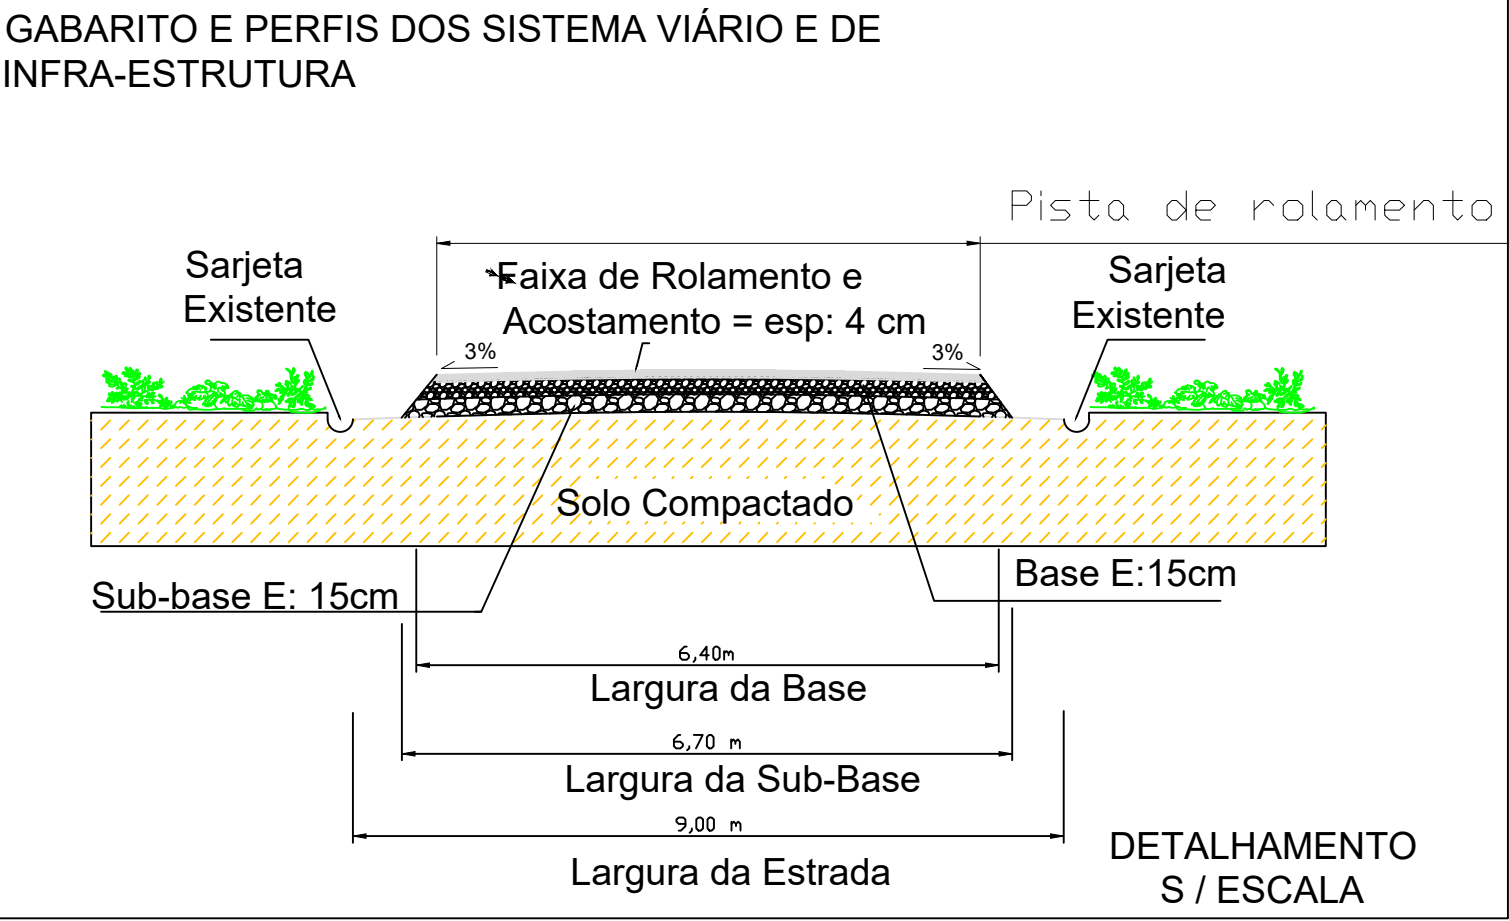


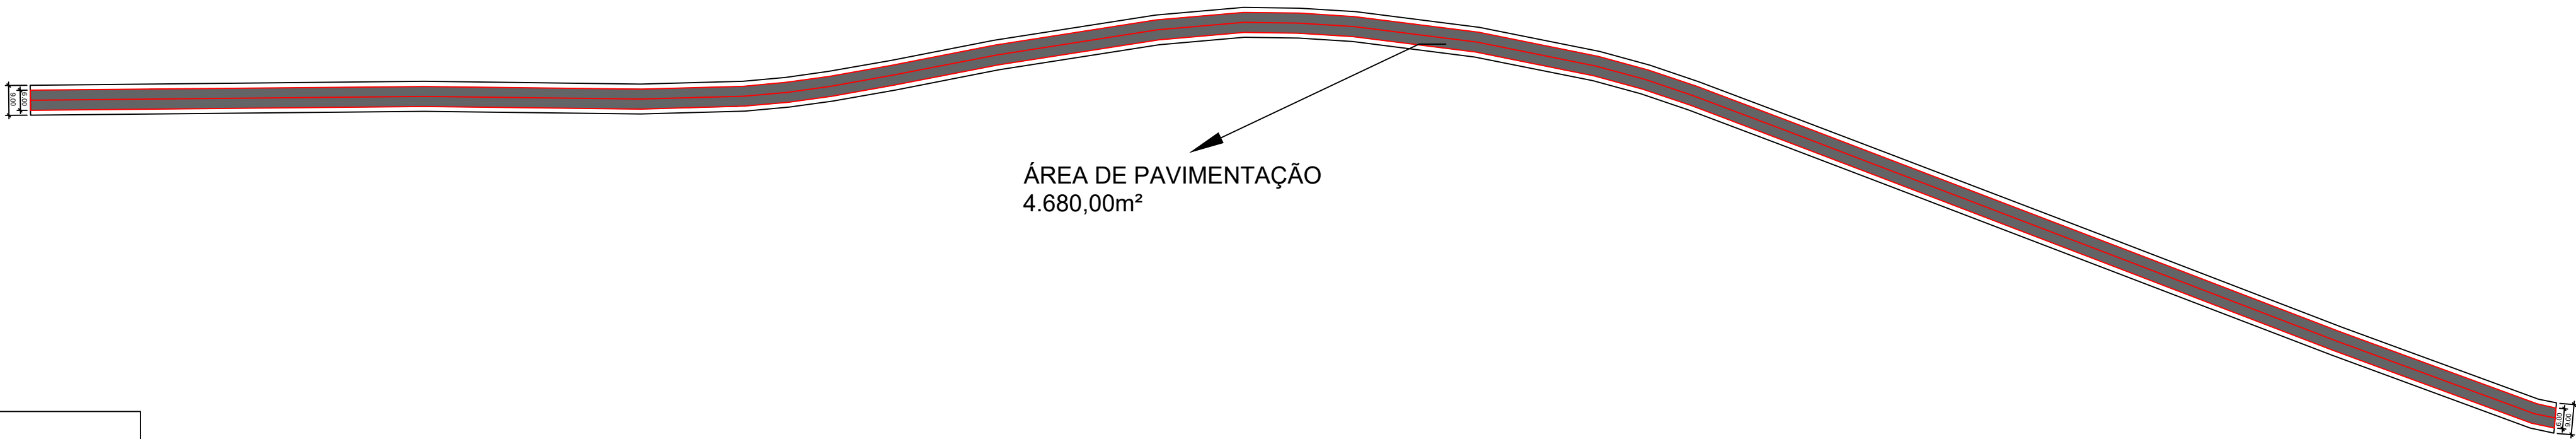

OBSERVAÇÕES:			
Contratante		Responsável Técnico	
Gilberto Zanotto Prefeito Municipal de Parati		Eng. Civil José Junior Ribeiro CREA-RS 266718	
PROPRIETÁRIO	PREFEITURA MUNICIPAL DE PARATI	PRANCHAS	
OBRA	PAVIMENTAÇÃO ASFÁLTICA	03	
LOCAL	TRECHO - SEQUENCIA DA PAVIMENTAÇÃO DA ESTRADA DA PALMERINHA	ESCALA 1:50	
PRANCHA	PAVIMENTAÇÃO	03	
ARQUIVO	ÁREA: 4.680,00m²	DATA: ABRIL/2025	ESCALA 1:50