

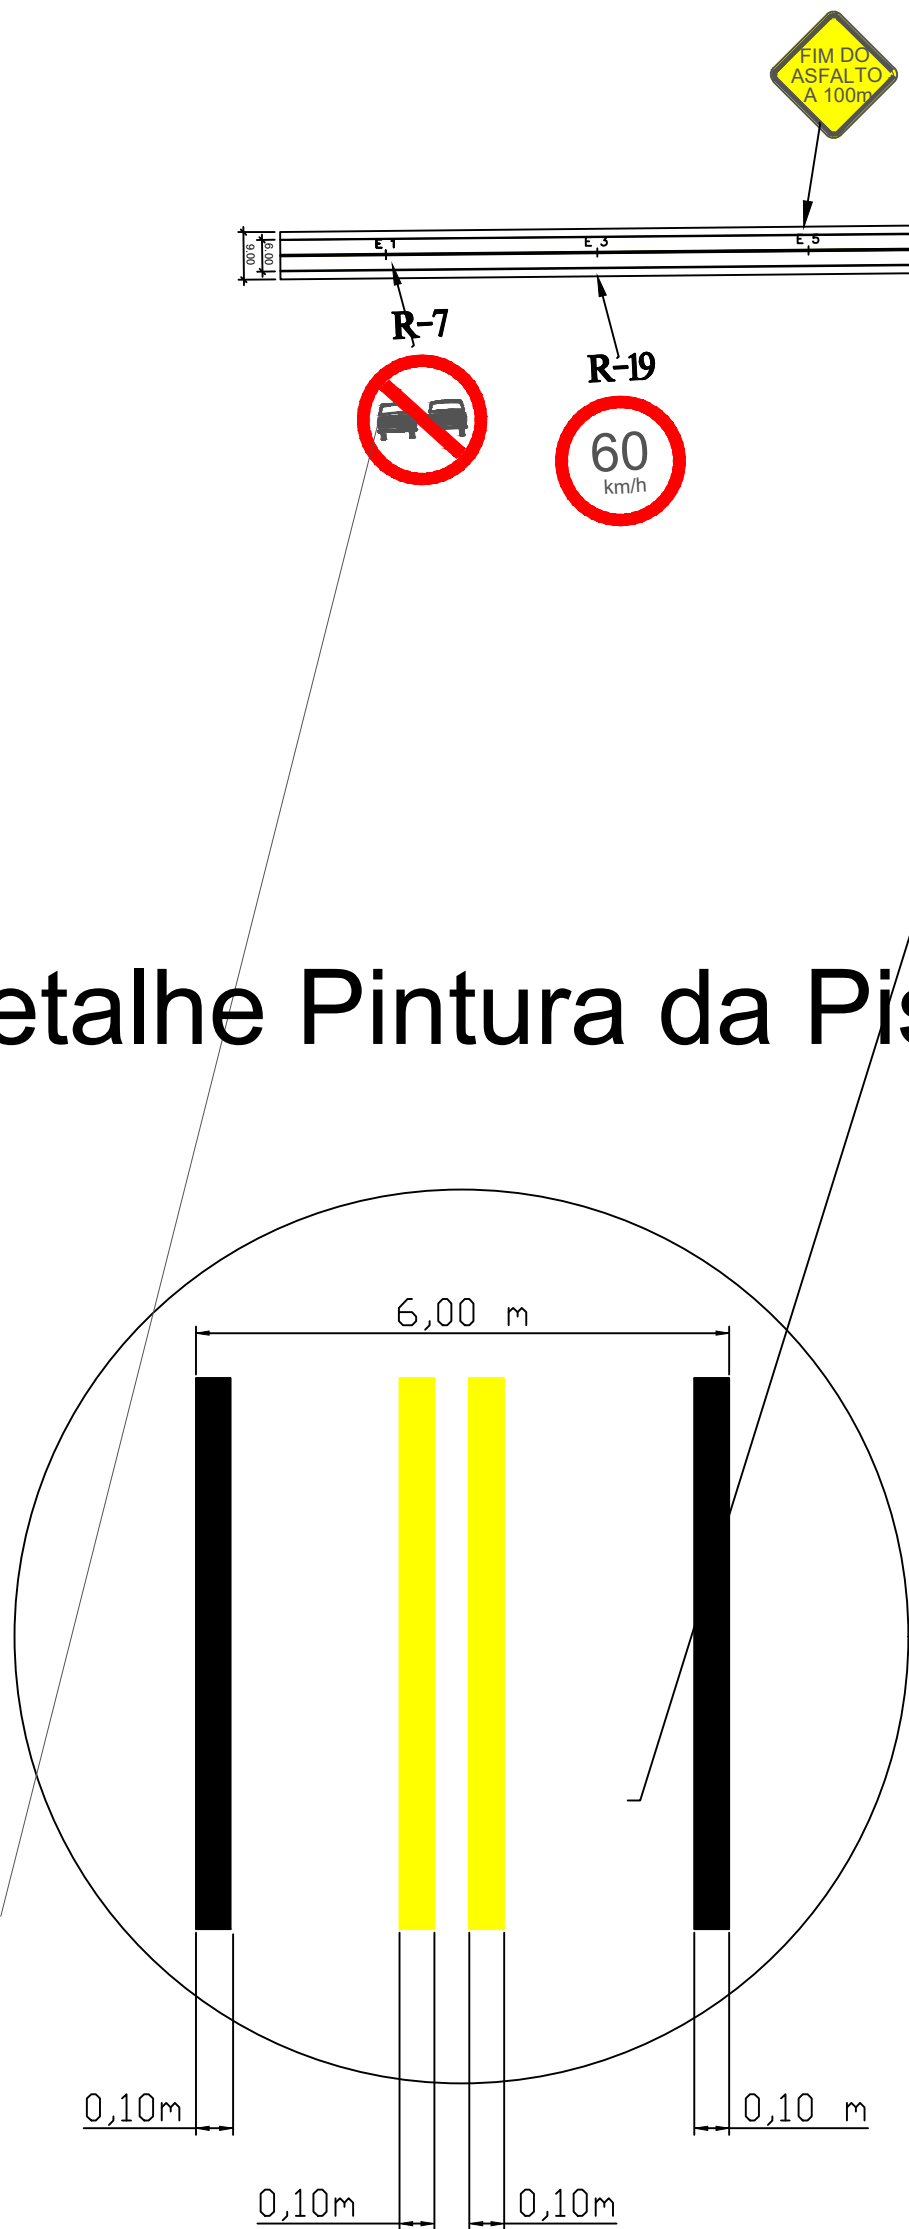


Detalhe Pintura da Pista

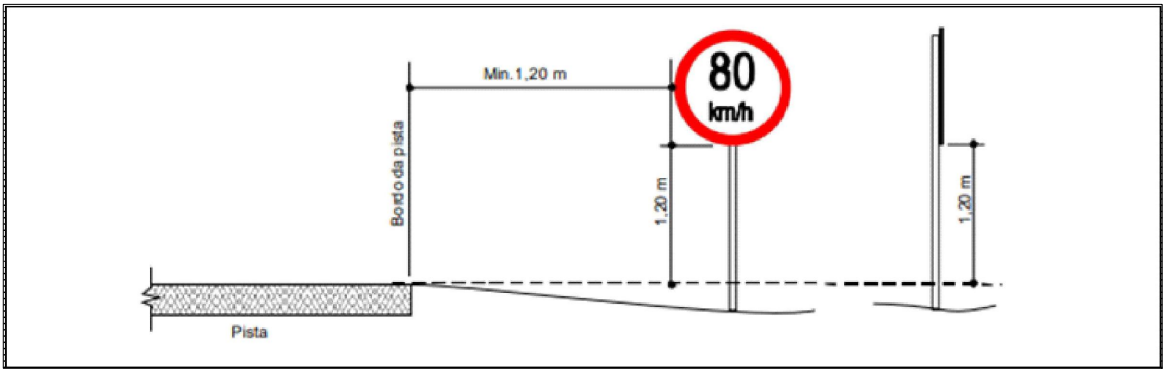

PINTURA DE EIXO VIÁRIO SOBRE ASFALTO COM TINTA RETRORREFLETIVA A BASE DE RESINA ACRÍLICA COM MICROESFERAS DE VIDRO, APLICAÇÃO MECÂNICA COM DEMARCADORA AUTOPROPELIDA. TOTAL: 156,00 M2

PINTURA DE LINHA DE BORDO COM TINTA RETRORREFLETIVA A BASE DE RESINA ACRÍLICA COM MICROESFERAS DE VIDRO, APLICAÇÃO MECÂNICA COM DEMARCADORA AUTOPROPELIDA. TOTAL: 156,00 M2

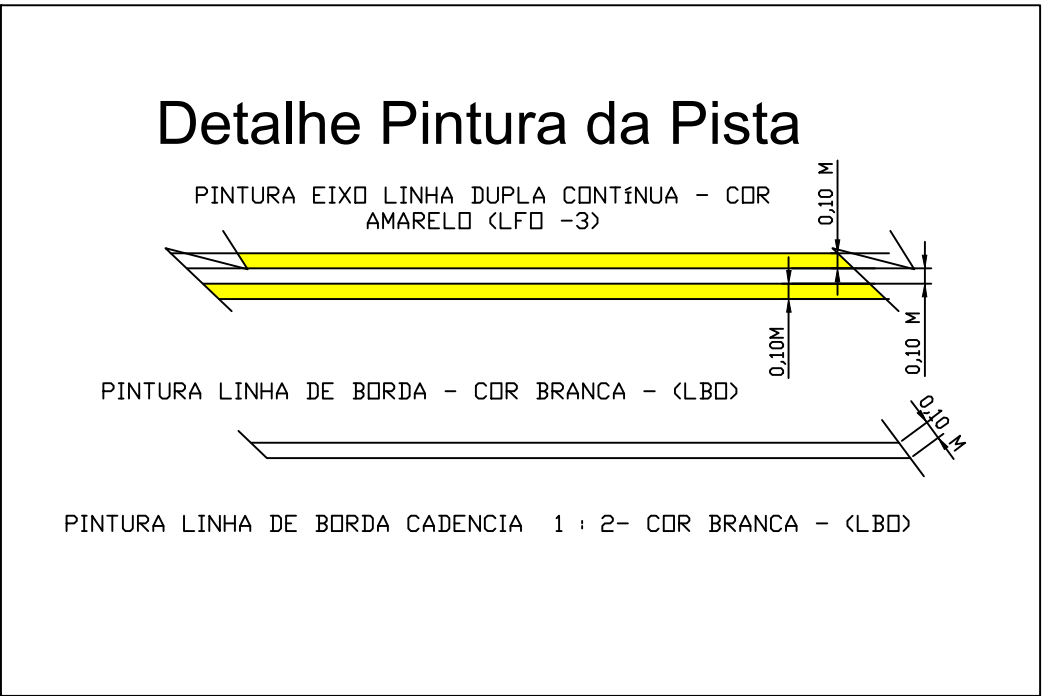

LEGENDA PLACAS REGULAMENTAÇÃO				
	R-7	Quantitativo	Quantitativo	Finalidade
	D = 0,60m	2,00		R - 7 : Proibido Ultrapassar
	R-19	Quantitativo	Quantitativo	Finalidade
	D = 0,60m	2,00		R - 19 : Velocidade máxima permitida
LEGENDA PLACAS ADVERTÊNCIA				
	A-1a	Quantitativo	Quantitativo	Finalidade
	L = 0,60m	1,00		A-1a: Curva acentuada à esquerda da pista.
		Quantitativo	Quantitativo	Finalidade
	L = 0,60m	2,00		Fim do asfalto a 100m.
	A-21a	Quantitativo	Quantitativo	Finalidade
	L = 0,60m	1,00		A-21a: Estreitamento de pista ao centro.
	A-22	Quantitativo	Quantitativo	Finalidade
	L = 0,60m	1,00		A-22: Ponte estreita.

OBSERVAÇÕES:			
Contratante		Responsável Técnico	
Gilberto Zanotto Prefeito Municipal de Parai		Eng. Civil Josué Junior Ribeiro CREA RS 266718	
PROPRIETÁRIO	PREFEITURA MUNICIPAL DE PARAI	PRANCHAS	
OBRA	PAVIMENTAÇÃO ASFÁLTICA	04	
LOCAL	TRECHO - SEQUENCIA DA PAVIMENTAÇÃO DA ESTRADA DA PALMEIRINHA	ESCALA: 1:50	
PRANCHAS	SINALIZAÇÃO	DATA: ABRIL/2025	
ARQUIVO	ÁREA: 4.000,00m²		