

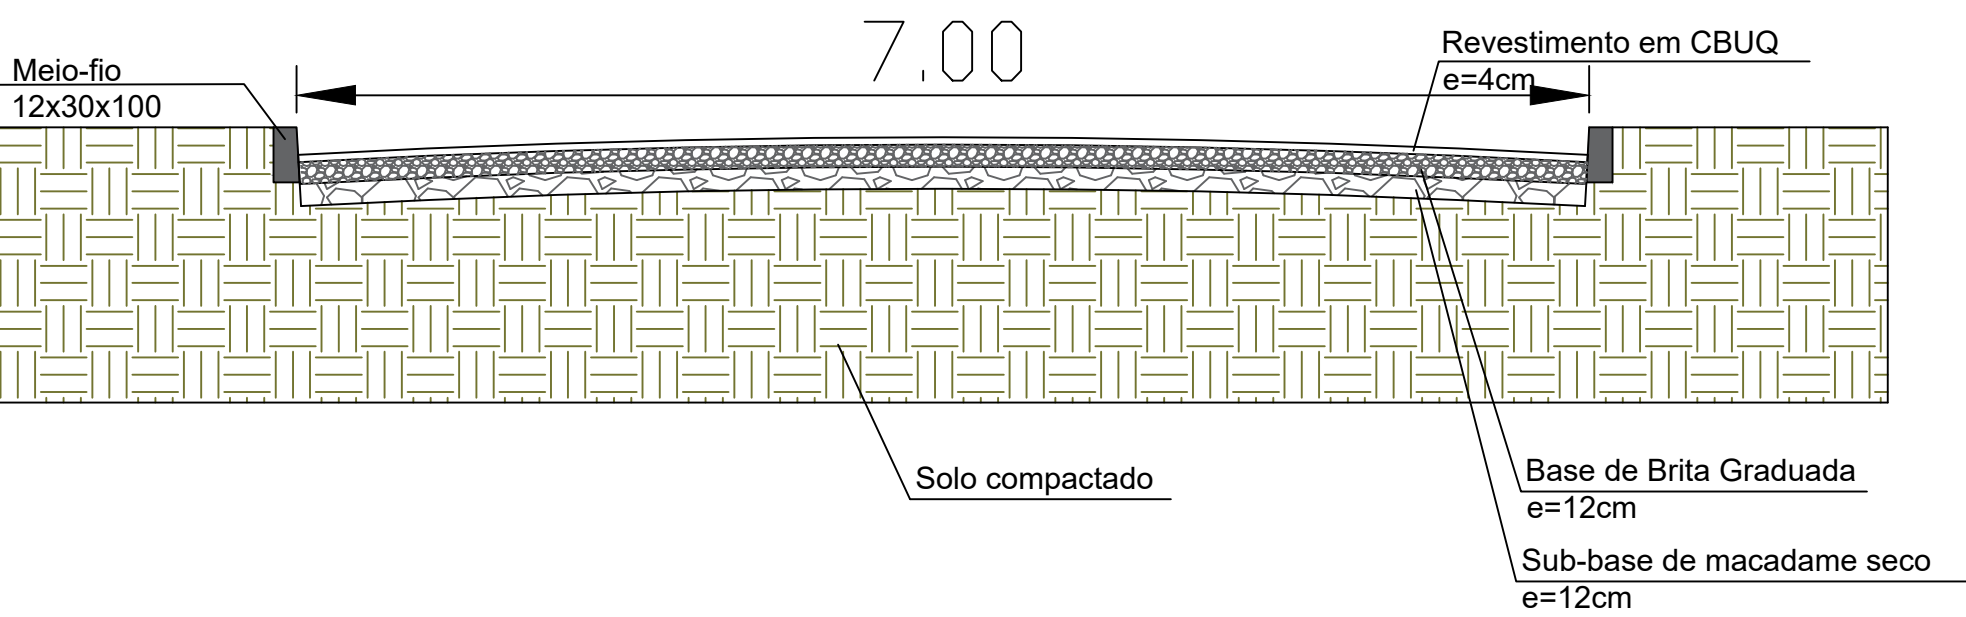
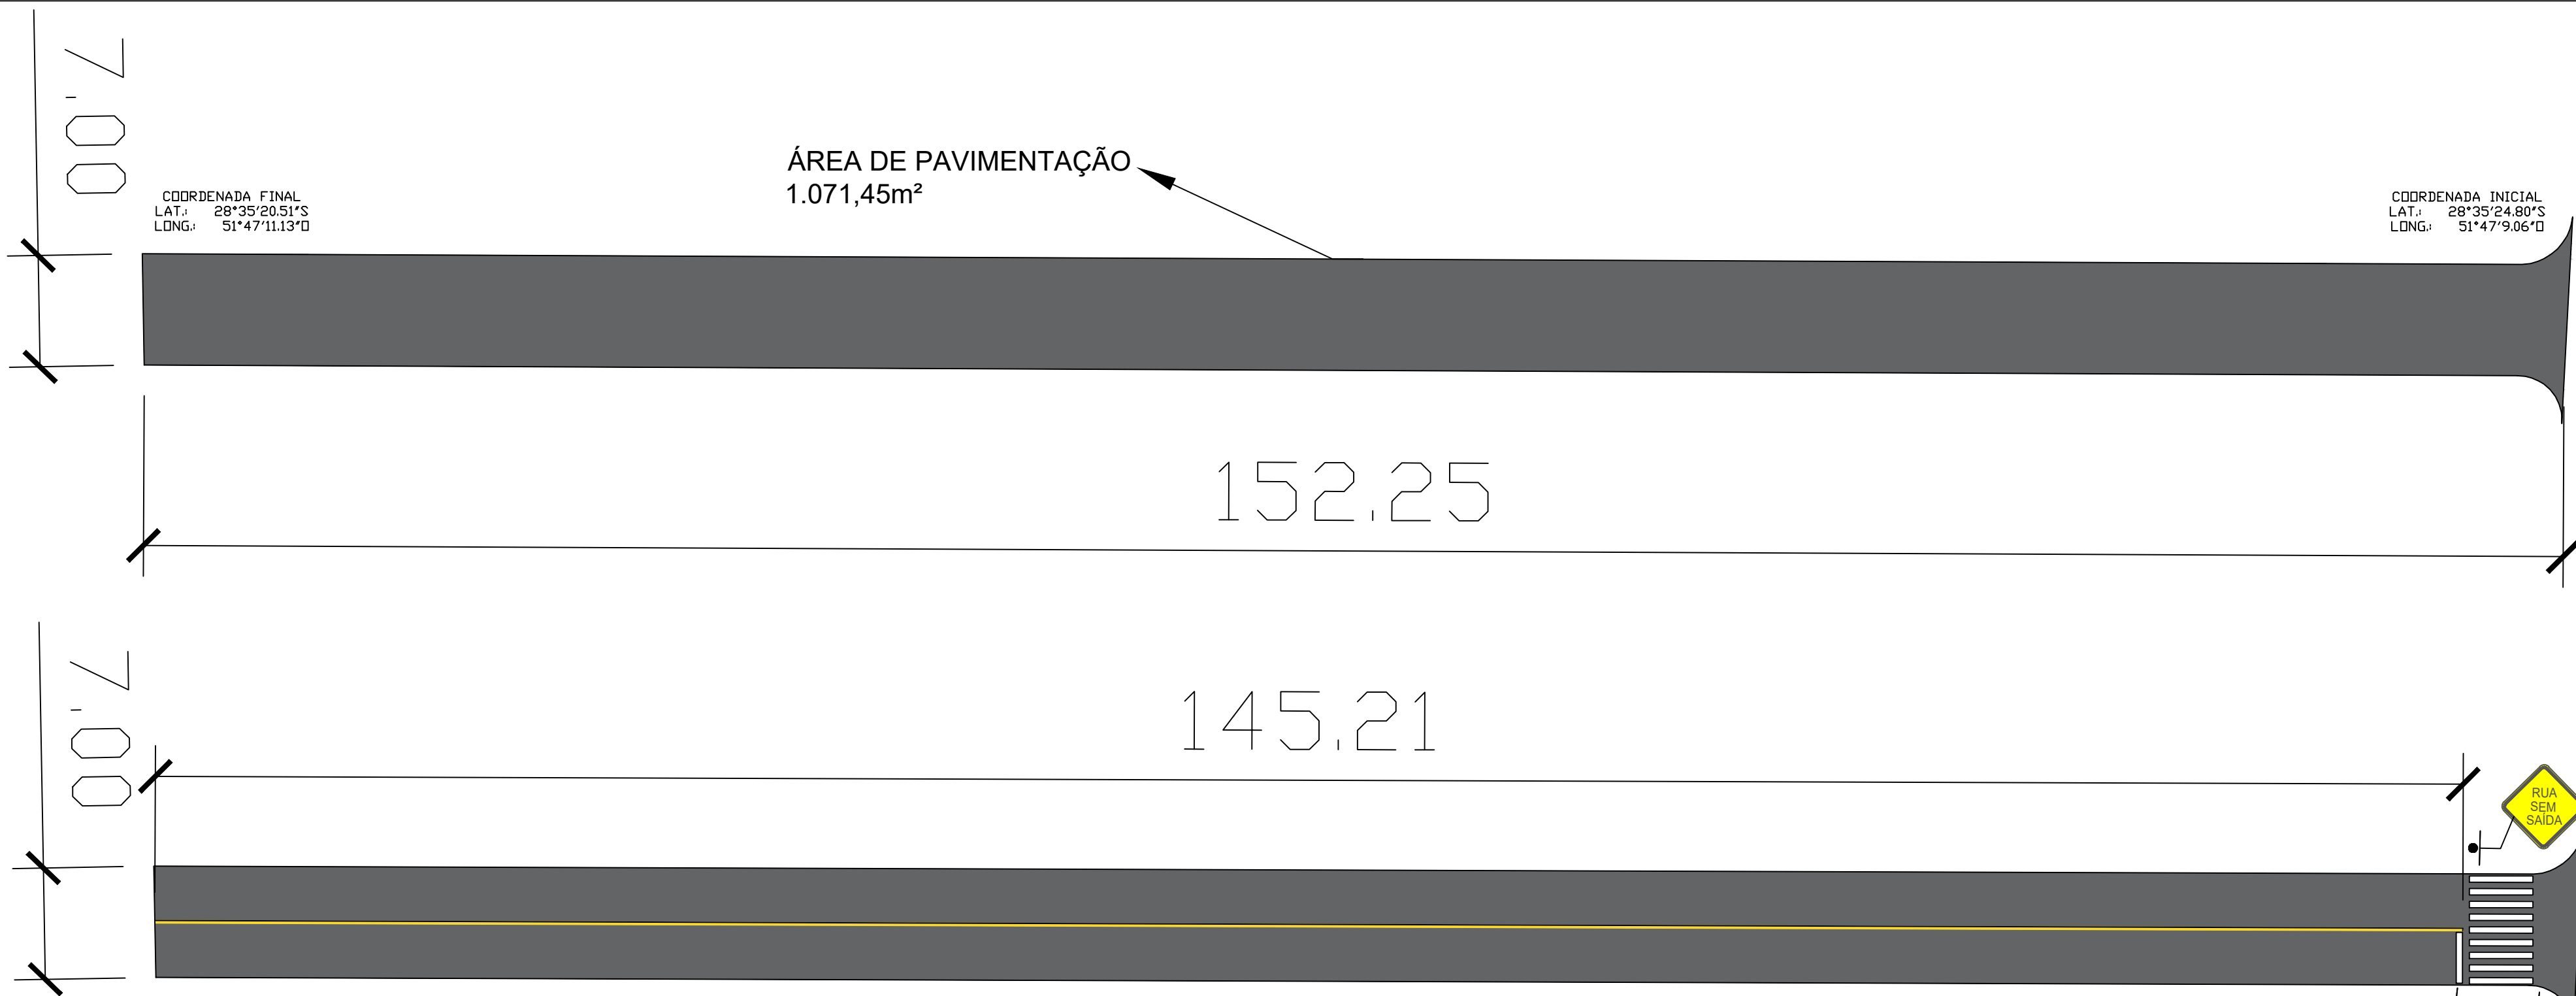
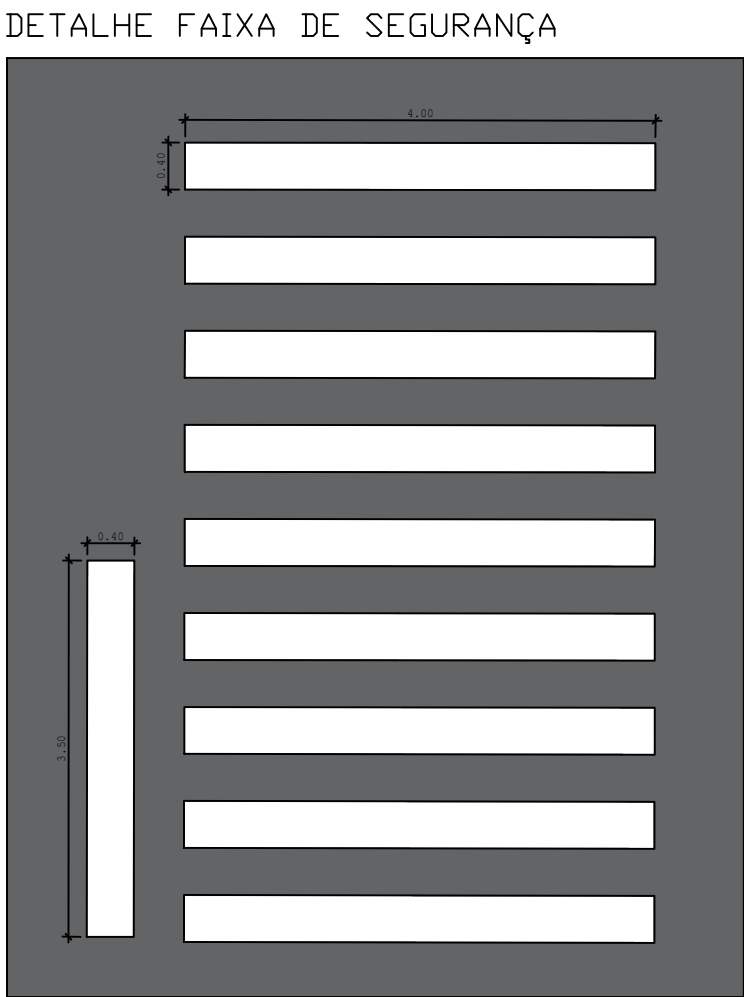


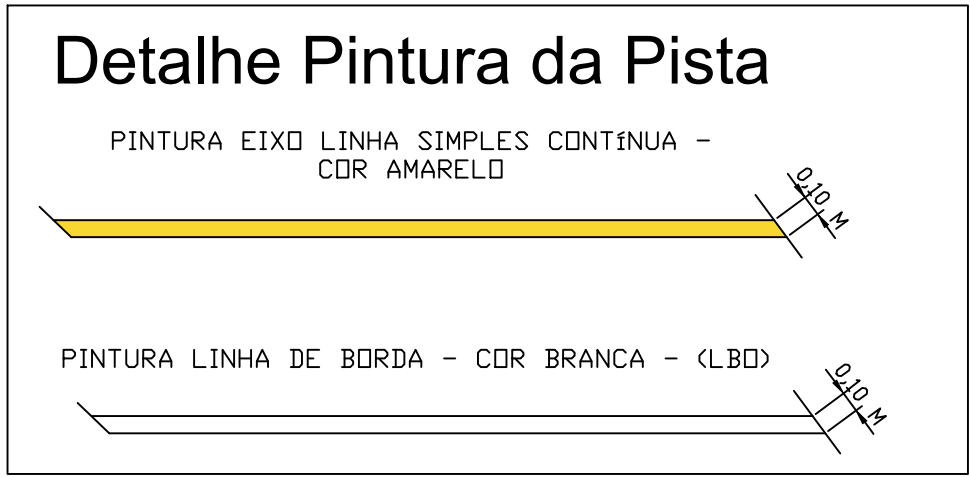

PINTURA DE EIXO VIÁRIO SOBRE ASFALTO COM TINTA RETRORREFLETIVA A BASE DE RESINA ACRÍLICA COM MICROESFERAS DE VIDRO, APLICAÇÃO MECÂNICA COM DEMARCADORA AUTOPROPELIDA. TOTAL: 200,00 M2

PINTURA DE LINHA DE BORDO COM TINTA RETRORREFLETIVA A BASE DE RESINA ACRÍLICA COM MICROESFERAS DE VIDRO, APLICAÇÃO MECÂNICA COM DEMARCADORA AUTOPROPELIDA. TOTAL: 200,00 M2

DESENHOS FORA DE ESCALA USAR VALORES INDICADOS NAS COTAS.

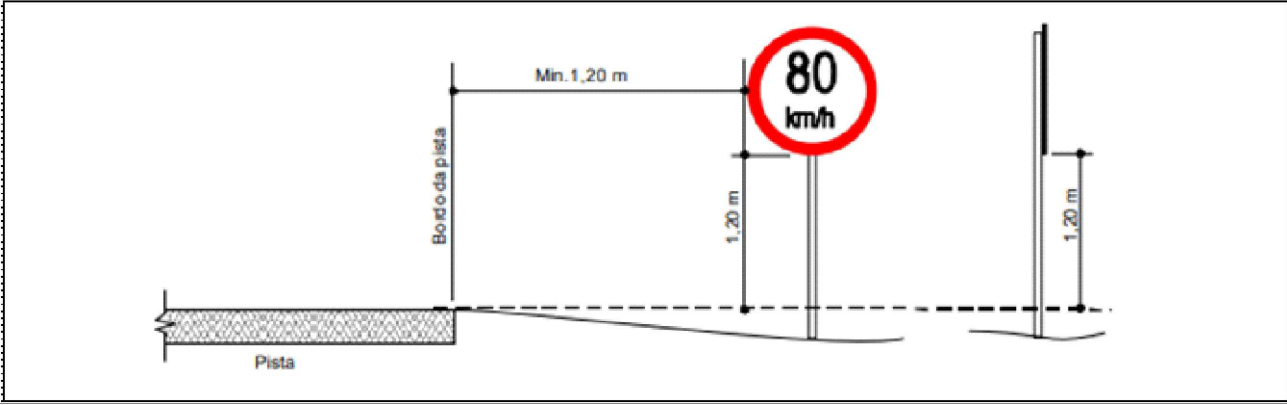

| LEGENDA PLACAS REGULAMENTAÇÃO |              |              |                        |
|-------------------------------|--------------|--------------|------------------------|
|                               | Quantitativo | Quantitativo | Finalidade             |
|                               | D = 0,60m    | 1,00         | PARE                   |
| LEGENDA PLACAS ADVERTÊNCIA    |              |              |                        |
|                               | Quantitativo | Quantitativo | Finalidade             |
|                               | L = 0,60m    | 1,00         | Rua sem saída          |
|                               | Quantitativo | Quantitativo | Finalidade             |
|                               | L = 0,60m    | 1,00         | Travessia de pedestres |

OBSERVAÇÕES:

|                    |                                       |                                       |              |
|--------------------|---------------------------------------|---------------------------------------|--------------|
| Contratante        |                                       | Responsável Técnico                   |              |
| MUNICÍPIO DE PARAI |                                       | JOSUÉ JUNIOR RIBEIRO<br>CREA RS266718 |              |
| PROPRIETÁRIO       | PREFEITURA MUNICIPAL DE PARAI         |                                       | PRANCHA      |
| OBRA               | PAVIMENTAÇÃO ASFÁLTICA                |                                       | 03           |
| LOCAL              | RUA LATERAL ASSOCIAÇÃO DOS MOTORISTAS |                                       |              |
| PRANCHA            | SITUAÇÃO E LOCALIZAÇÃO                |                                       | ESCALA: 1:50 |
| ARQUIVO            | ÁREA: 1.071,45m²                      | DATA: ABRIL/2025                      |              |