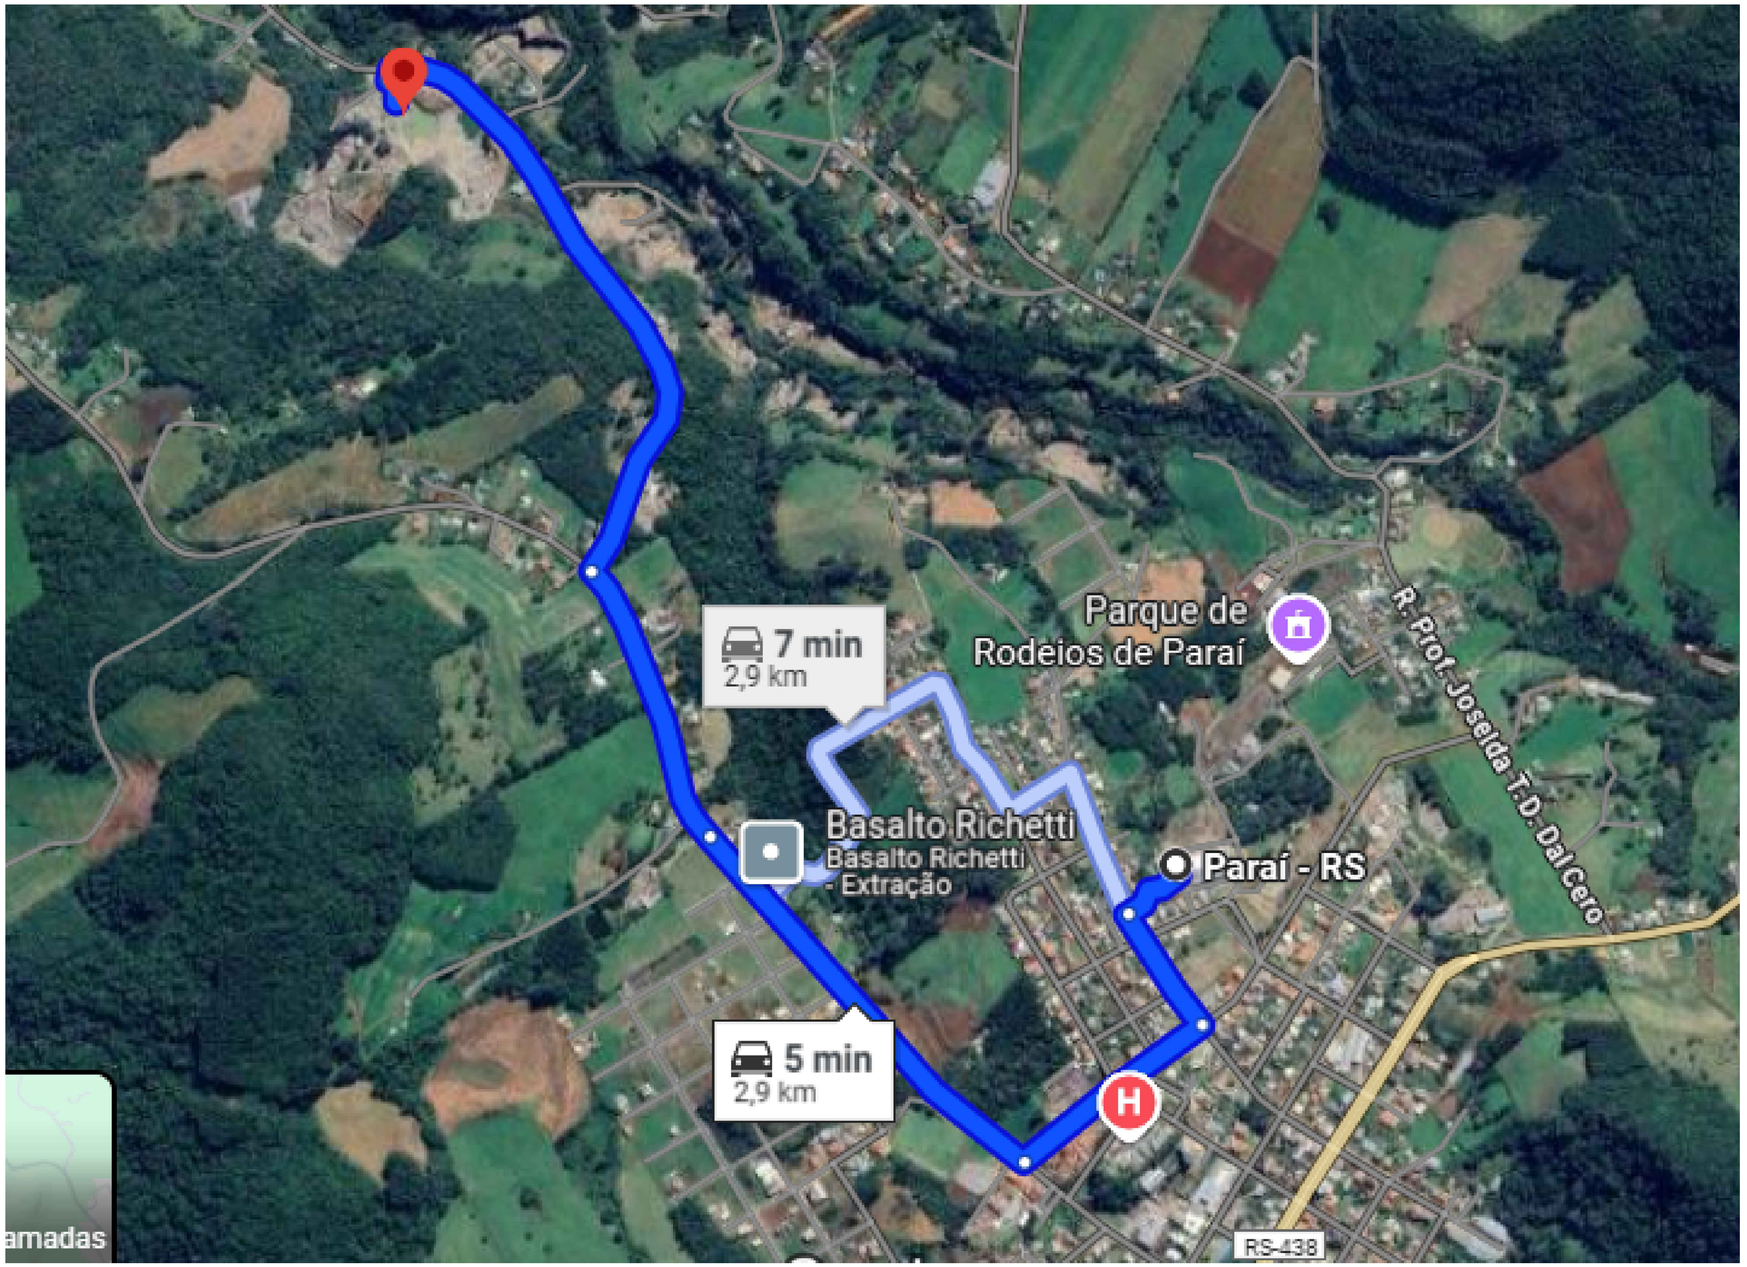

OBSERVAÇÕES:

Contratante	Responsável Técnico
GILBERTO ZANOTTO:51252635087 Assinado de forma digital por GILBERTO ZANOTTO:51252635087 Dados: 2025.05.30 09:44:50 -03'00'	Josué Junior Ribeiro Assinado de forma digital por Josué Junior Ribeiro Dados: 2025.05.26 10:38:09 -03'00'
MUNICÍPIO DE PARAÍ	JOSUÉ JUNIOR RIBEIRO CREA RS266718

PROPRIETÁRIO	PREFEITURA MUNICIPAL DE PARAÍ		PRANCHA
OBRA	PAVIMENTAÇÃO ASFÁLTICA		01
LOCAL	RUA LATERAL ASSOCIAÇÃO DOS MOTORISTAS		
PRANCHA	DMTS		
ARQUIVO:	ÁREA: 1.071,45m²	DATA: ABRIL/2025	ESCALA:S/E