




DETALHE - PISTA

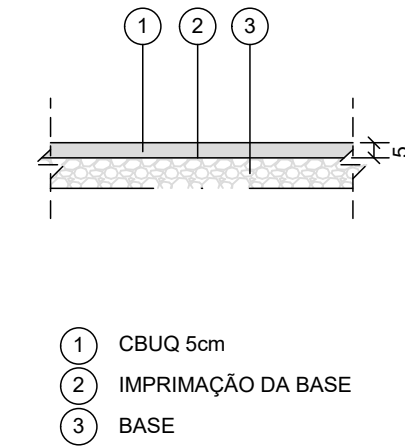


DETALHE 1 - PAVIMENTO ASFÁLTICO

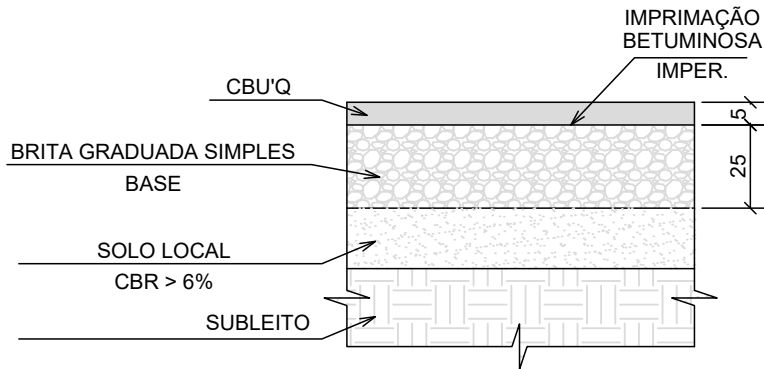

REBAIXAMENTO E COMPENSAÇÃO LATERAL

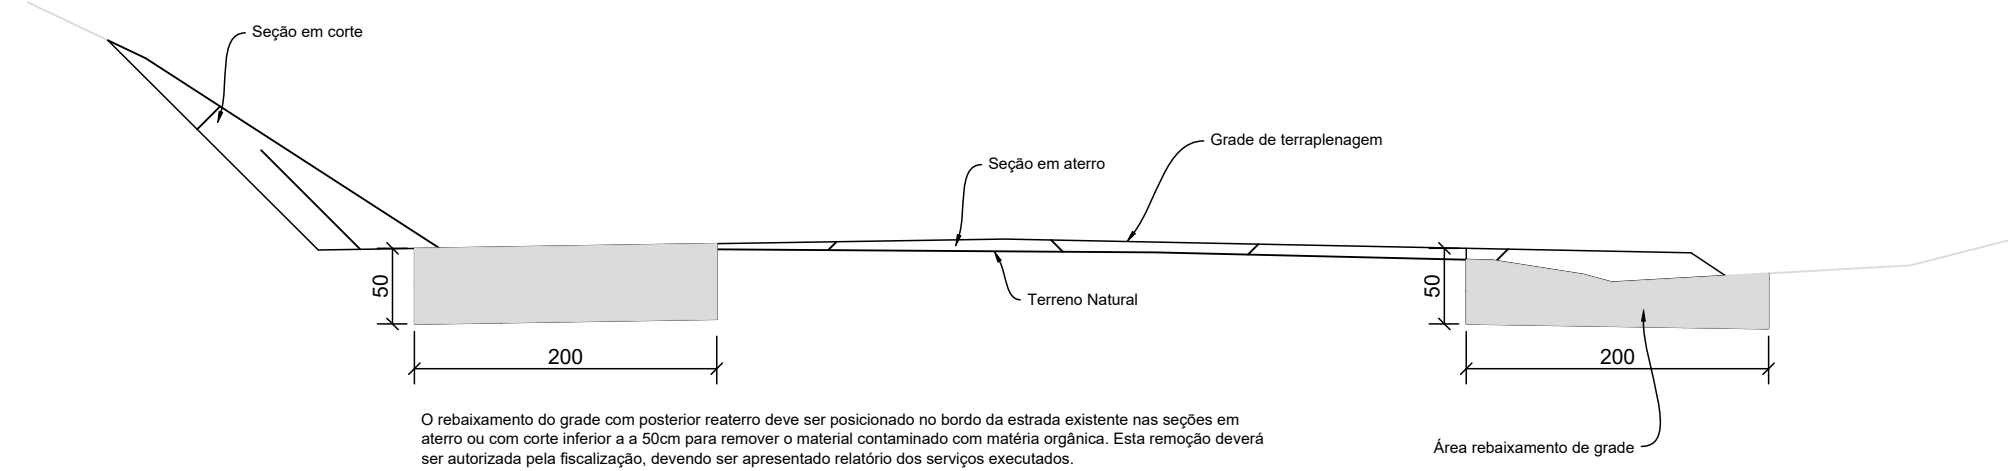

SEÇÃO TIPO

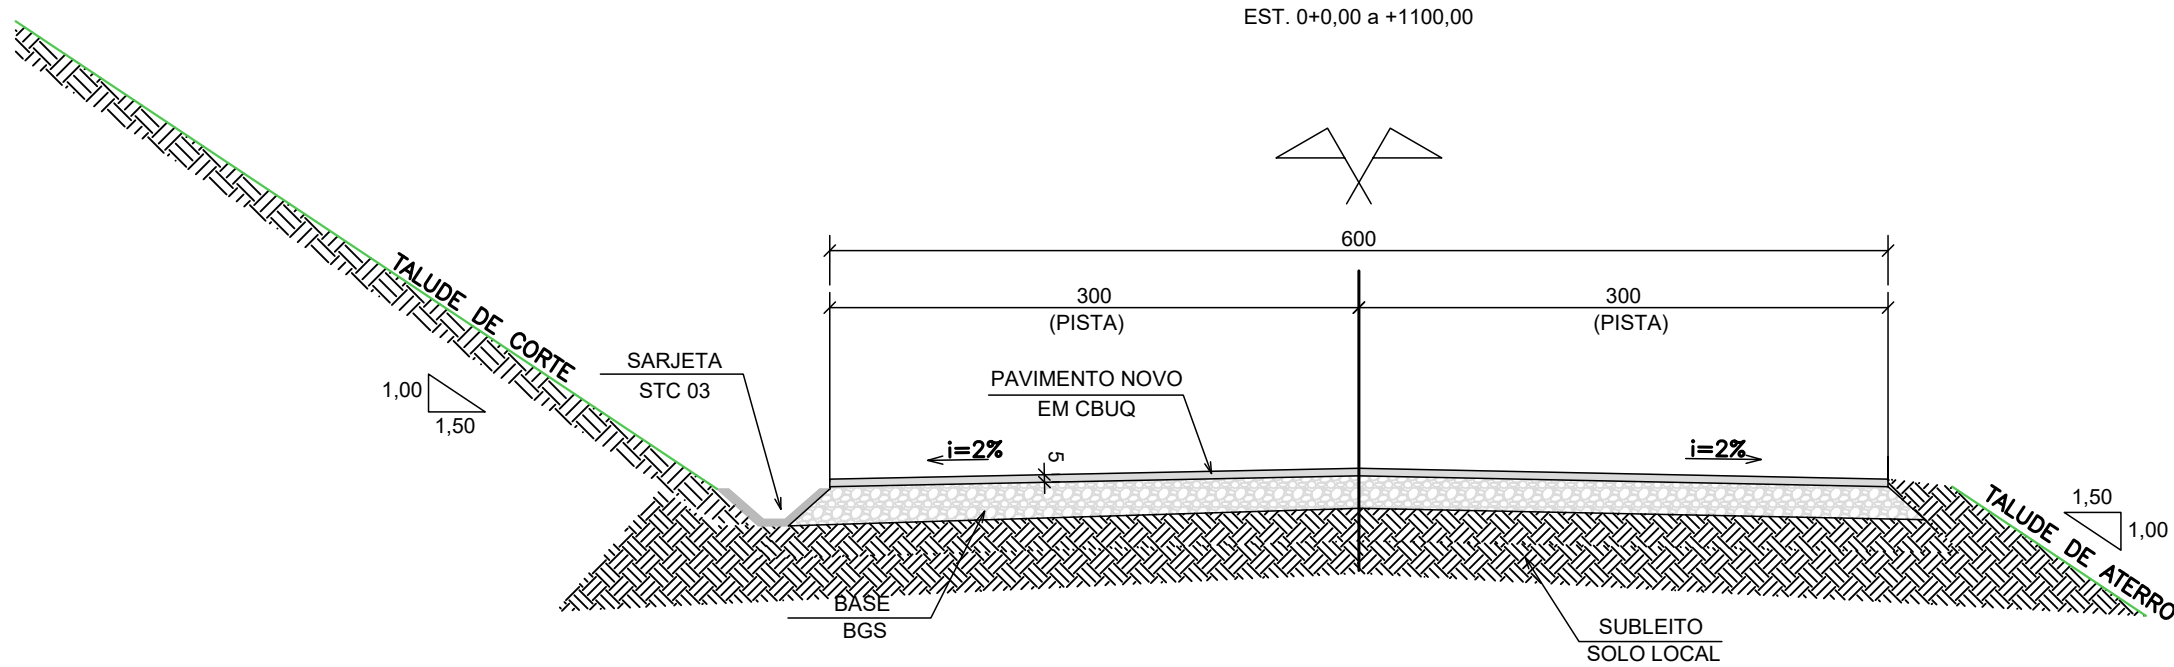

Item	Descrição	Especificação	Espessura	Legenda
1	Sub-leito regularizado e compactado 95% PN	DNIT 137/2010	-	
2	Camada de Brita Graduada	DNIT 141/2010	25cm	
3	Imprimação	DNIT 144/2012	-	
4	Pintura de ligação	DNIT 145/2012	-	
5	Camada de Concreto Asfáltico Usinado à Quente	DNIT 031/2006	5cm	
6	Sarjeta triangular de concreto	DNIT 020/2004	-	
7	Reaterro com solo	-	-	
8	Proteção vegetal	-	-	

OBSERVAÇÕES:

- 1 - PAVIMENTO DE CBUQ.
- 2 - MEDIDAS COM UNIDADES NÃO-INDICADAS CORRESPONDEM A CENTÍMETROS.
- 3 - A ESTRUTURA DO PAVIMENTO FOI DIMENSIONADA SEGUINDO O MÉTODO DO CBR.

PREFEITURA MUNICIPAL DE BENTO GONÇALVES

IPURB - Instituto de Pesquisa e Planejamento Urbano

Administração 2021/2024

Obra:

PAVIMENTAÇÃO RUA ORESTE POLONI - 400,00m

Endereço:

RUA ORESTE POLONI - BENTO GONÇALVES-RS

Assunto:

PROJETO PAVIMENTAÇÃO

Responsável projeto :

Andros Prestes da Maia
Eng. Civil CREA RS 101.621

Diretora:

Melissa B. Gauer

Data:

Agosto/2024

Escala:

1/500

Prancha:

01

Versão:

1.0