
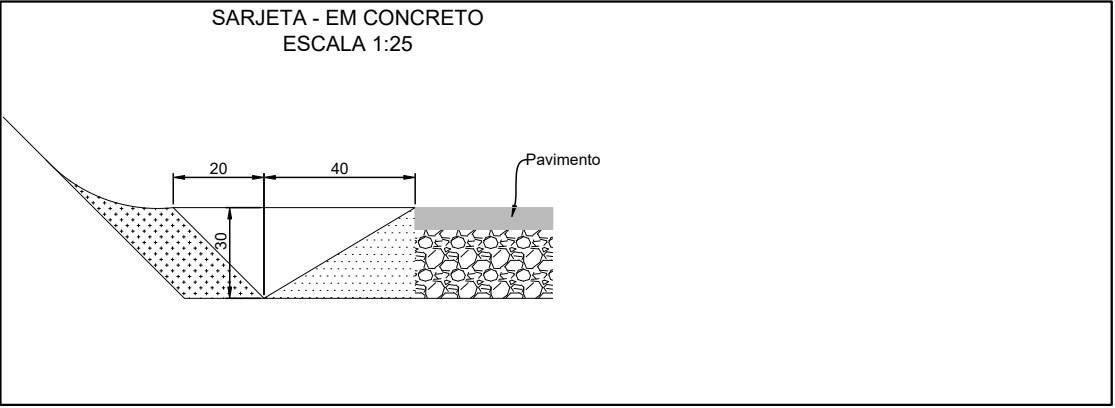


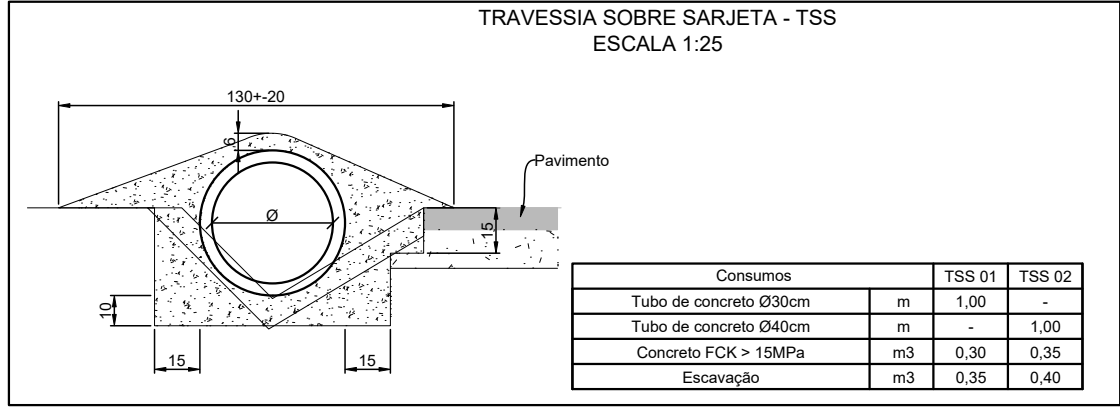

- 1 - ESTACAS A CADA 20m, EXCETO ONDE INDICADO.
- 2 - O TRAÇADO FOI ALTERADO MINIMAMENTE PARA VISANDO EVITAR DEZAPROPRIAÇÃO SIMULTANEAMENTE.
- 3 - DURANTE A EXECUÇÃO DA OBRA NÃO INTERROMPER O ACESSO ÀS PROPRIEDADES PARTICULARES.
- 4 - EM CASO DE NECESSIDADE DE ALTERAÇÃO DO TRAÇADO O PROJETISTA DEVE SER CONSULTADO.
- 5 - EM CASO DE NECESSIDADE DE ALTERAÇÃO DA POSIÇÃO DOS BUEIROS EM FUNÇÃO DOS DESÁGUES EM PROPRIEDADES O PROJETISTA DEVE SER CONSULTADO.
- 6 - REDE DE DRENAGEM PLUVIAL COM RECOBRIMENTO MENOR QUE 0,60m DEVERÁ SER ENVELOPADA.
- 7 - TRAVERSAS DEVEM SER UTILIZADAS NOS ACESSOS A PROPRIEDADES

 PREFEITURA MUNICIPAL DE BENTO GONÇALVES IPURB - Instituto de Pesquisa e Planejamento Urbano Administração 2021/2024	
Obra: PAVIMENTAÇÃO RUA MARINO ZACCAROM - 400,00m	Data: Agosto/2024
Endereço: RUA MARINO ZACCARON - BENTO GONÇALVES-RS	Escala: 1/500
Assunto: PROJETO DRENAGEM - DETALHES	Prancha: 02
Responsável projeto : Andros Prestes da Maia Eng. Civil CREA RS 101.621	
Diretora: Melissa B. Gauer	Versão: 1.0