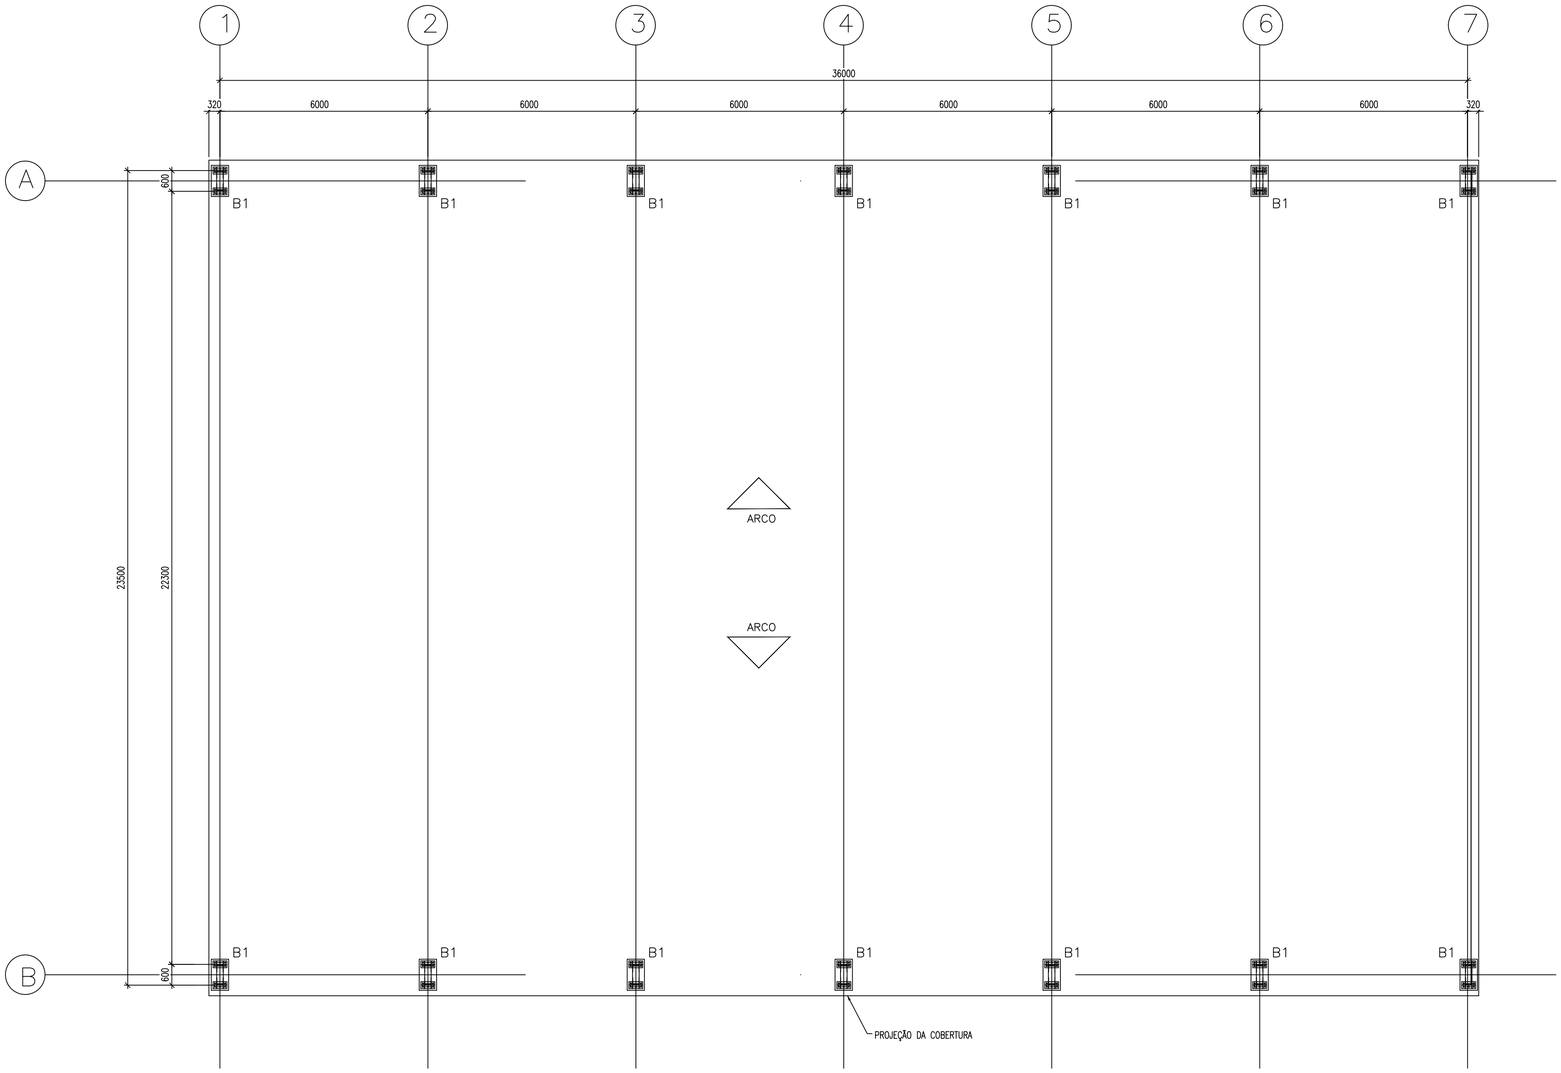

PLANTA – CHUMBAÇÃO
ESC.:1/125

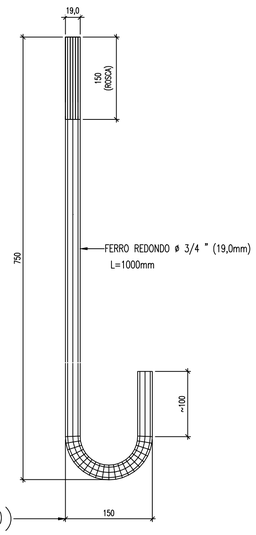

CHU(140)

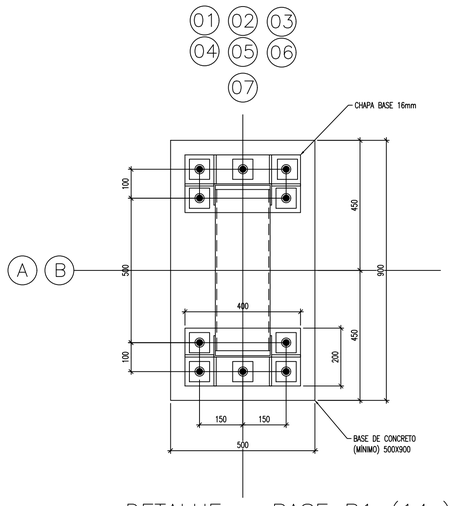

DETALHE – BASE B1 (14x)
ESC.:1/15

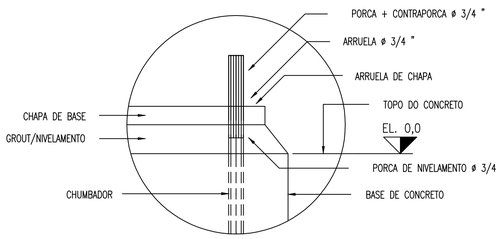

DETALHE – TÍPICO
ESC.:1/5

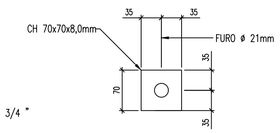

ARUELA

gov.br
Documento assinado digitalmente
JONATAS ALFREDO MARTINS DAS CHAGAS
Data: 07/11/2024 21:15:55-0300
Verifique em https://validar.iti.gov.br

PROEXATA ENGENHARIA
Jonatas Martins das Chagas
Engenheiro Civil - CREA RS 246244
PROEXATA ENGENHARIA E ARQUITETURA LTDA
54 9 9969.0725 proexataeng@gmail.com
Rua Santa Maria, 183 | CEP 99260-000 | Bairro Consoladora | Casca, RS

PROPRIETÁRIO:

PREFEITURA MUNICIPAL DE PARAÍ
Prefeito: Oscar Dall Agnol Endereço: Av. Presidenre Castelo Branco, 1033, centro, Paraí - RS

OBJETO/OBRA:
EXECUÇÃO DE COBERTURA METÁLICA EM QUADRA DE ESPORTES

LOCAL:
Avenida Castelo Branco esq. com Rua 9 de Julho, centro, Paraí - RS

Área: 883,02 m²	Desenho (CAD): Chagas_J
Escala: 1 / 7.5	Data: Nov/2024
ART: 13476613	Arquivo: ---
ESPECIALIDADE: EXECUTIVO	

03 /06

ASSUNTO
PROJETO EXECUTIVO
P. Baixa - Corte - Estrutural - Situação e Localização