




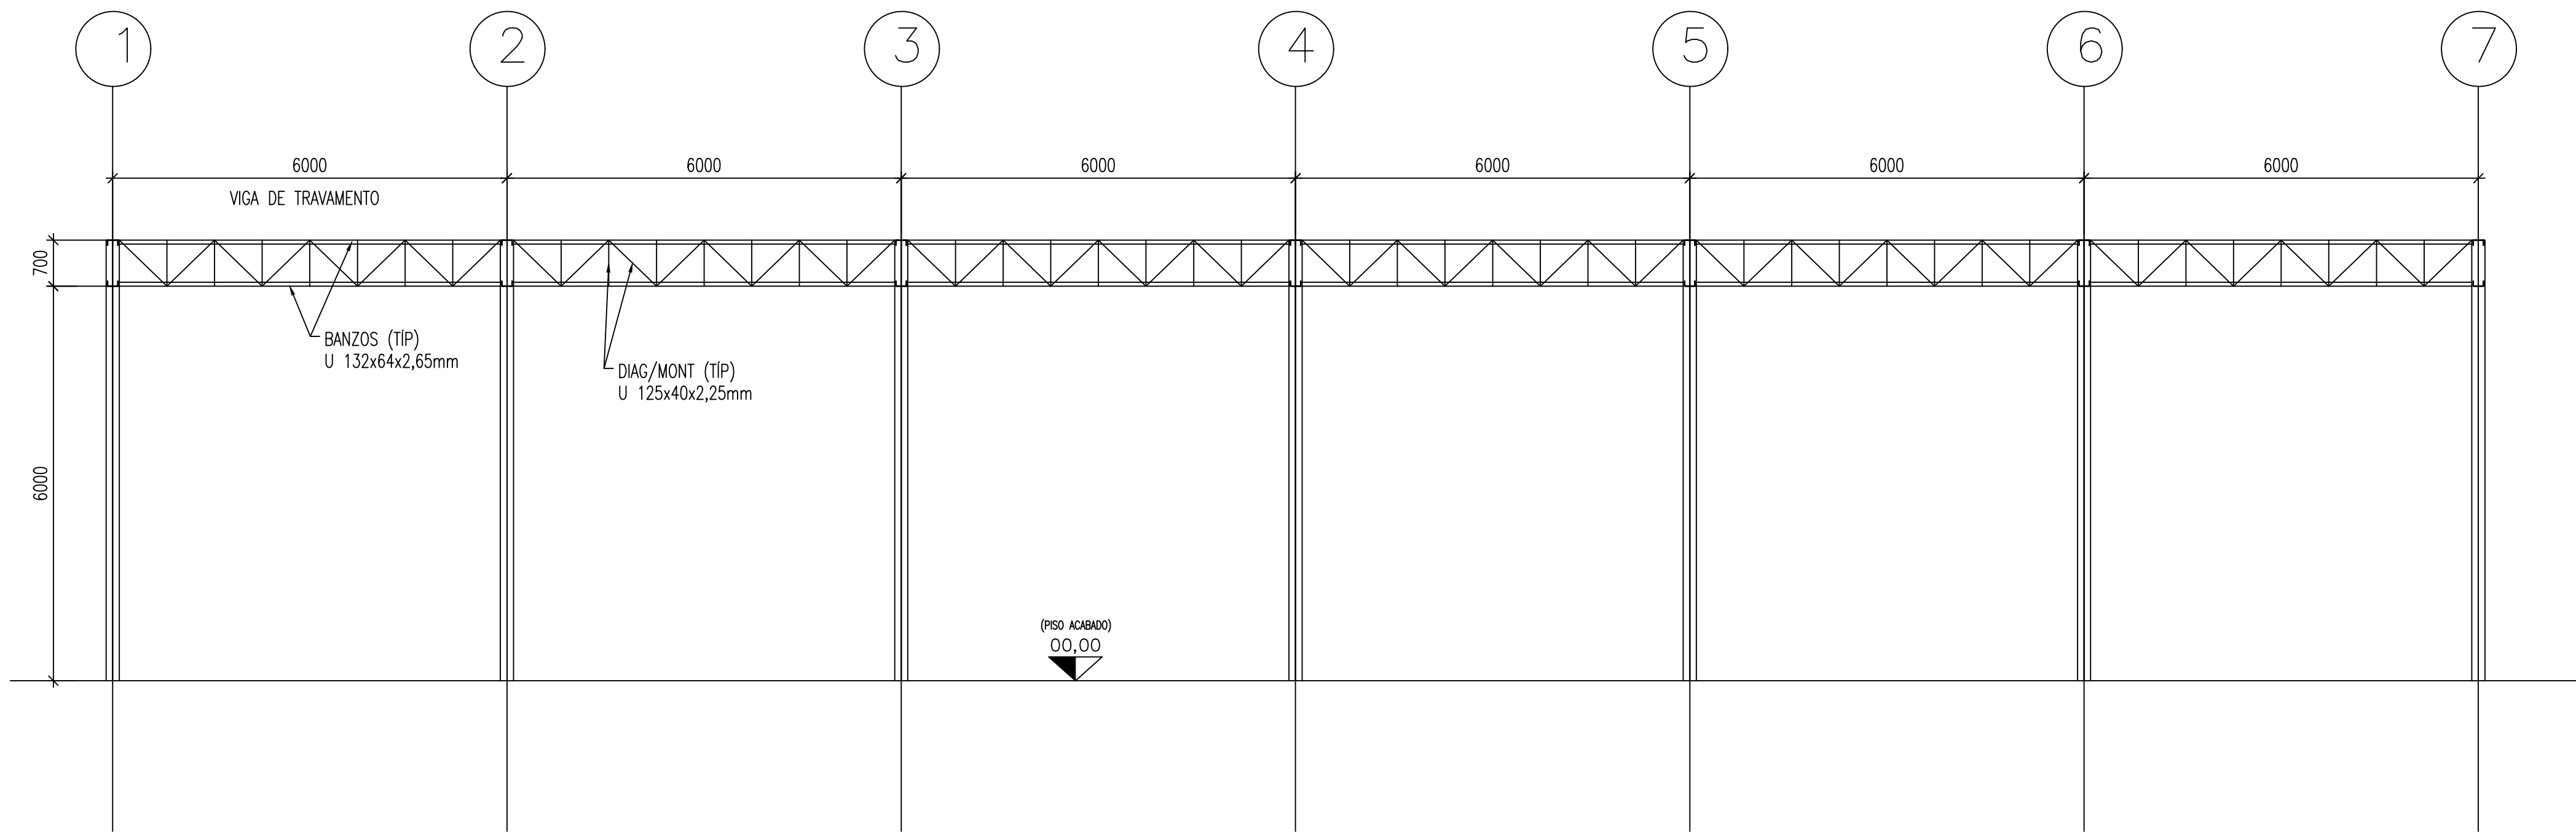


ELEVAÇÃO LATERAL – EIXO A e B
ESC.: 1/125

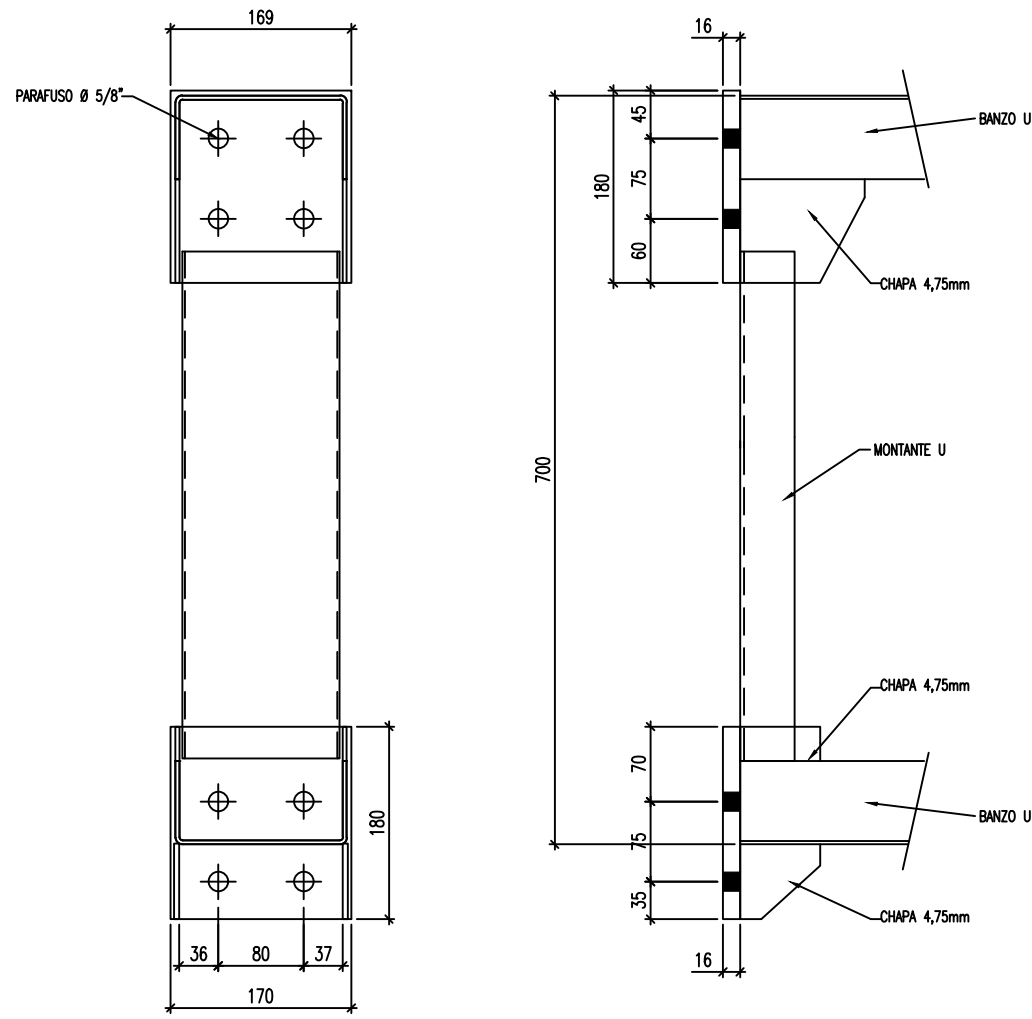

DETALHE EMENDA TESOURA
ESC.: 1/10

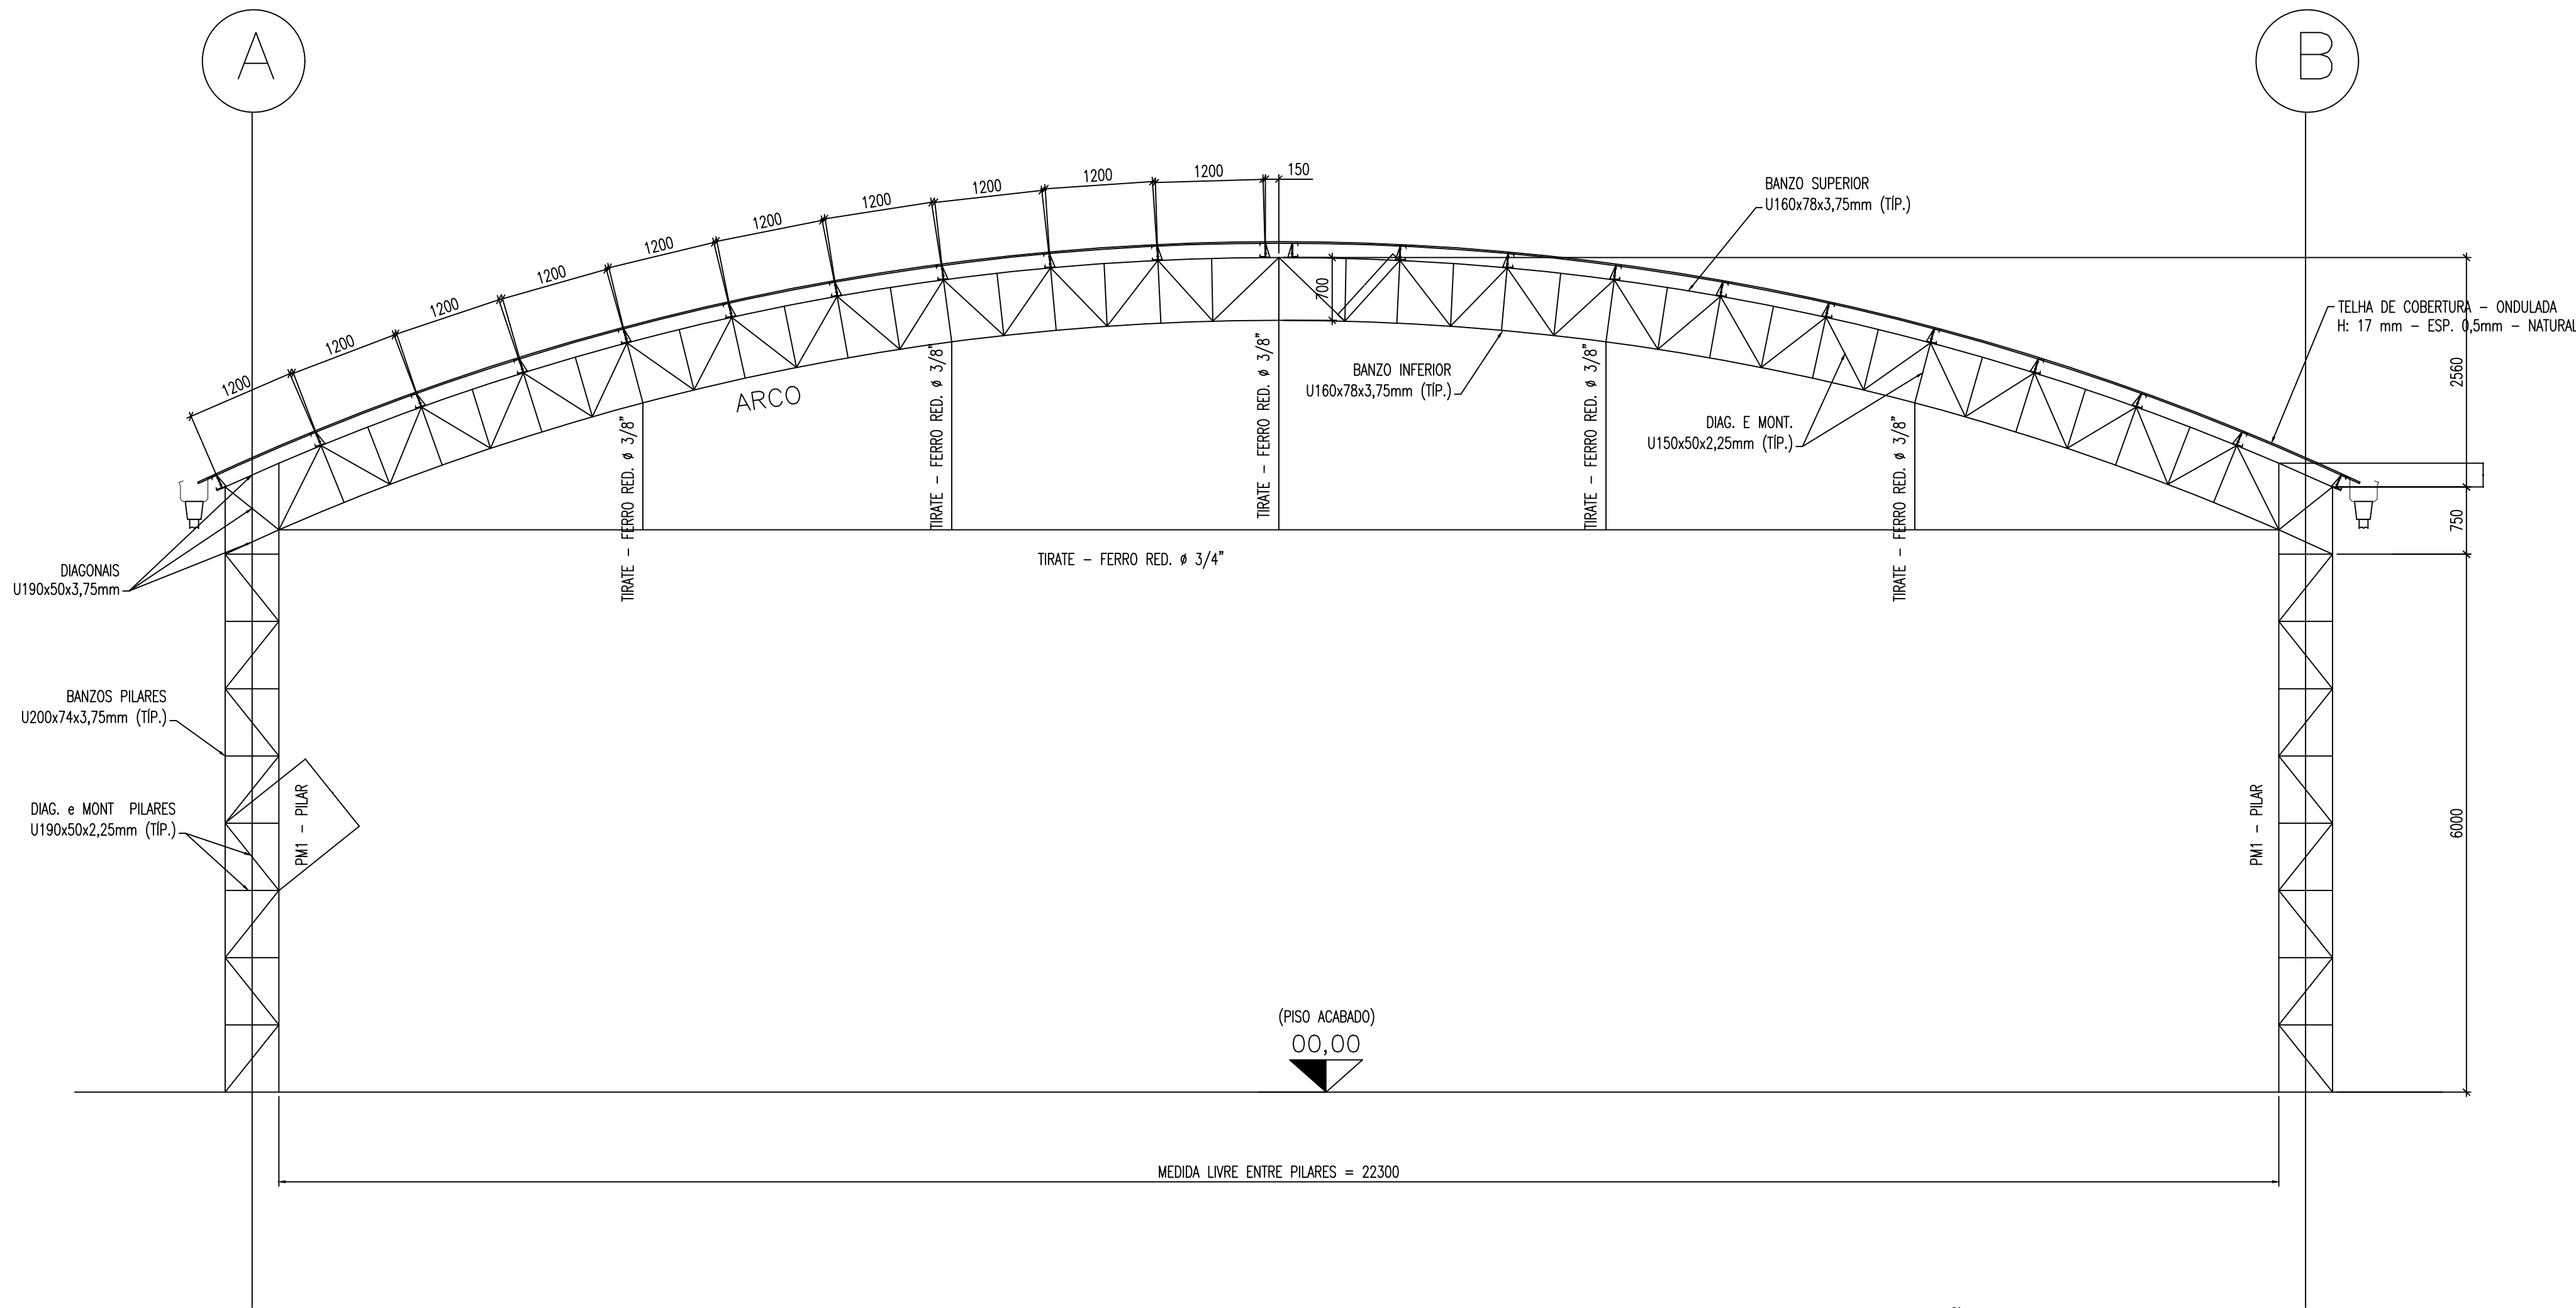

ELEVAÇÃO – EIXOS 1 AO 7
ESC.: 1/75

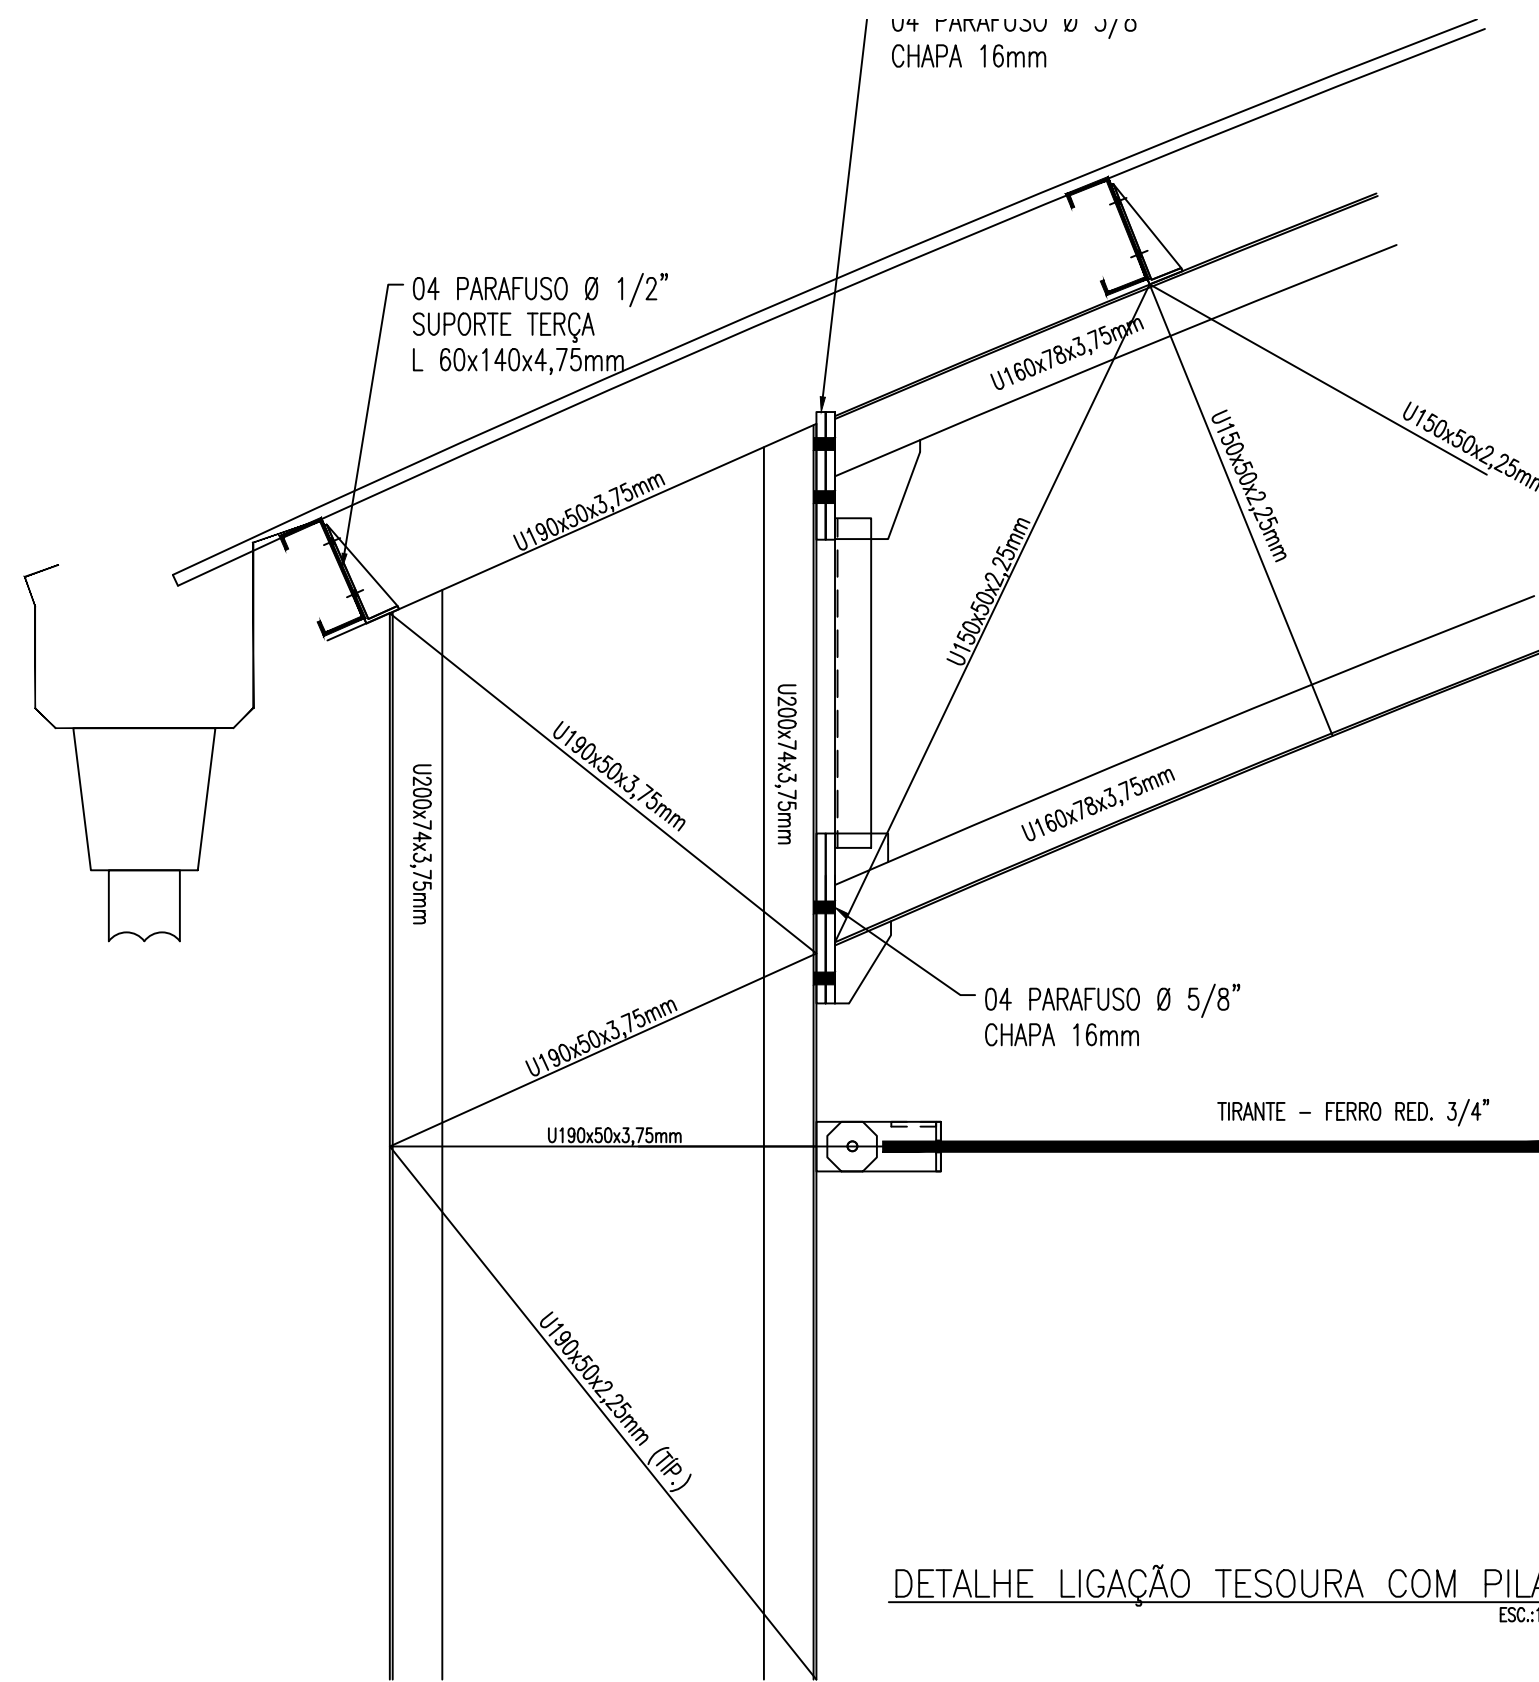

DETALHE LIGAÇÃO TESOURA COM PILAR
ESC.: 1/15



Jonatas Martins das Chagas
Engenheiro Civil - CREA RS 246244

PROEXATA ENGENHARIA E ARQUITETURA LTDA
54 9 9969.0725 | proexataeng@gmail.com
Rua Santa Maria, 183 | CEP 99260-000 | Bairro Consoladora | Cascata, RS

PROPRIETÁRIO:	
PREFEITURA MUNICIPAL DE PARAÍ	
Prefeito: Oscar Dall Agnol	
Endereço: Av. Presidente Castelo Branco, 1033, centro, Paraí - RS	
OBJETO/OBRA:	EXECUÇÃO DE COBERTURA METÁLICA EM QUADRA DE ESPORTES
Área: 883,02 m²	Desenho (CAD): Chagas_J
Escala: 1:775	Data: Nov/2024
Arq: 13476613	Arquivo:
ESPECIALIDADE:	
EXECUTIVO	
06 /06	
LOCAL:	
Avenida Castelo Branco esq. com Rua 9 de Julho, centro, Paraí - RS	
ASSUNTO:	
PROJETO EXECUTIVO	
P. Baixa - Corte - Estrutural - Situação e Localização	