



MODELO 01

25 janelas
vidro temperado FUMÊ - 8mm
perfil em alumínio branco

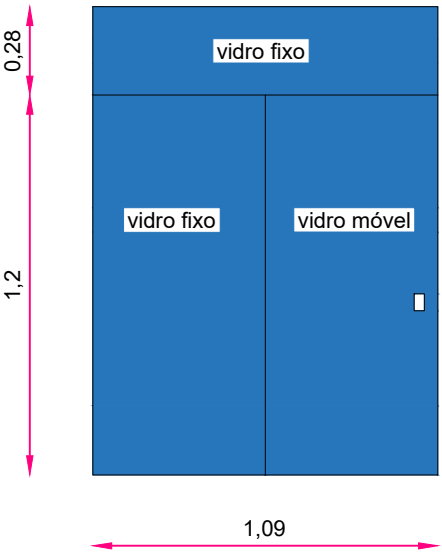


MODELO 02

2 janelas maxim-ar
vidro temperado FUMÊ - 8mm
perfil em alumínio branco

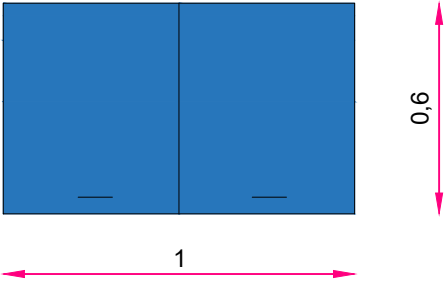



MODELO 03

1 janela maxim-ar
vidro temperado FUMÊ - 8mm
perfil em alumínio branco

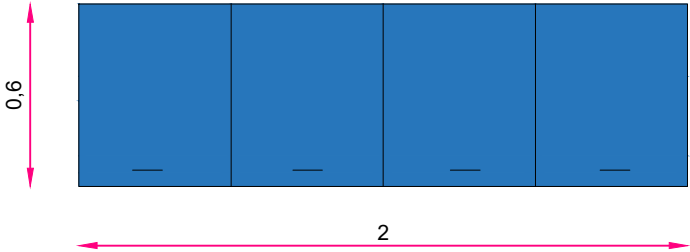

MODELO 04

01 janela
vidro temperado FUMÊ - 8mm
perfil em alumínio branco

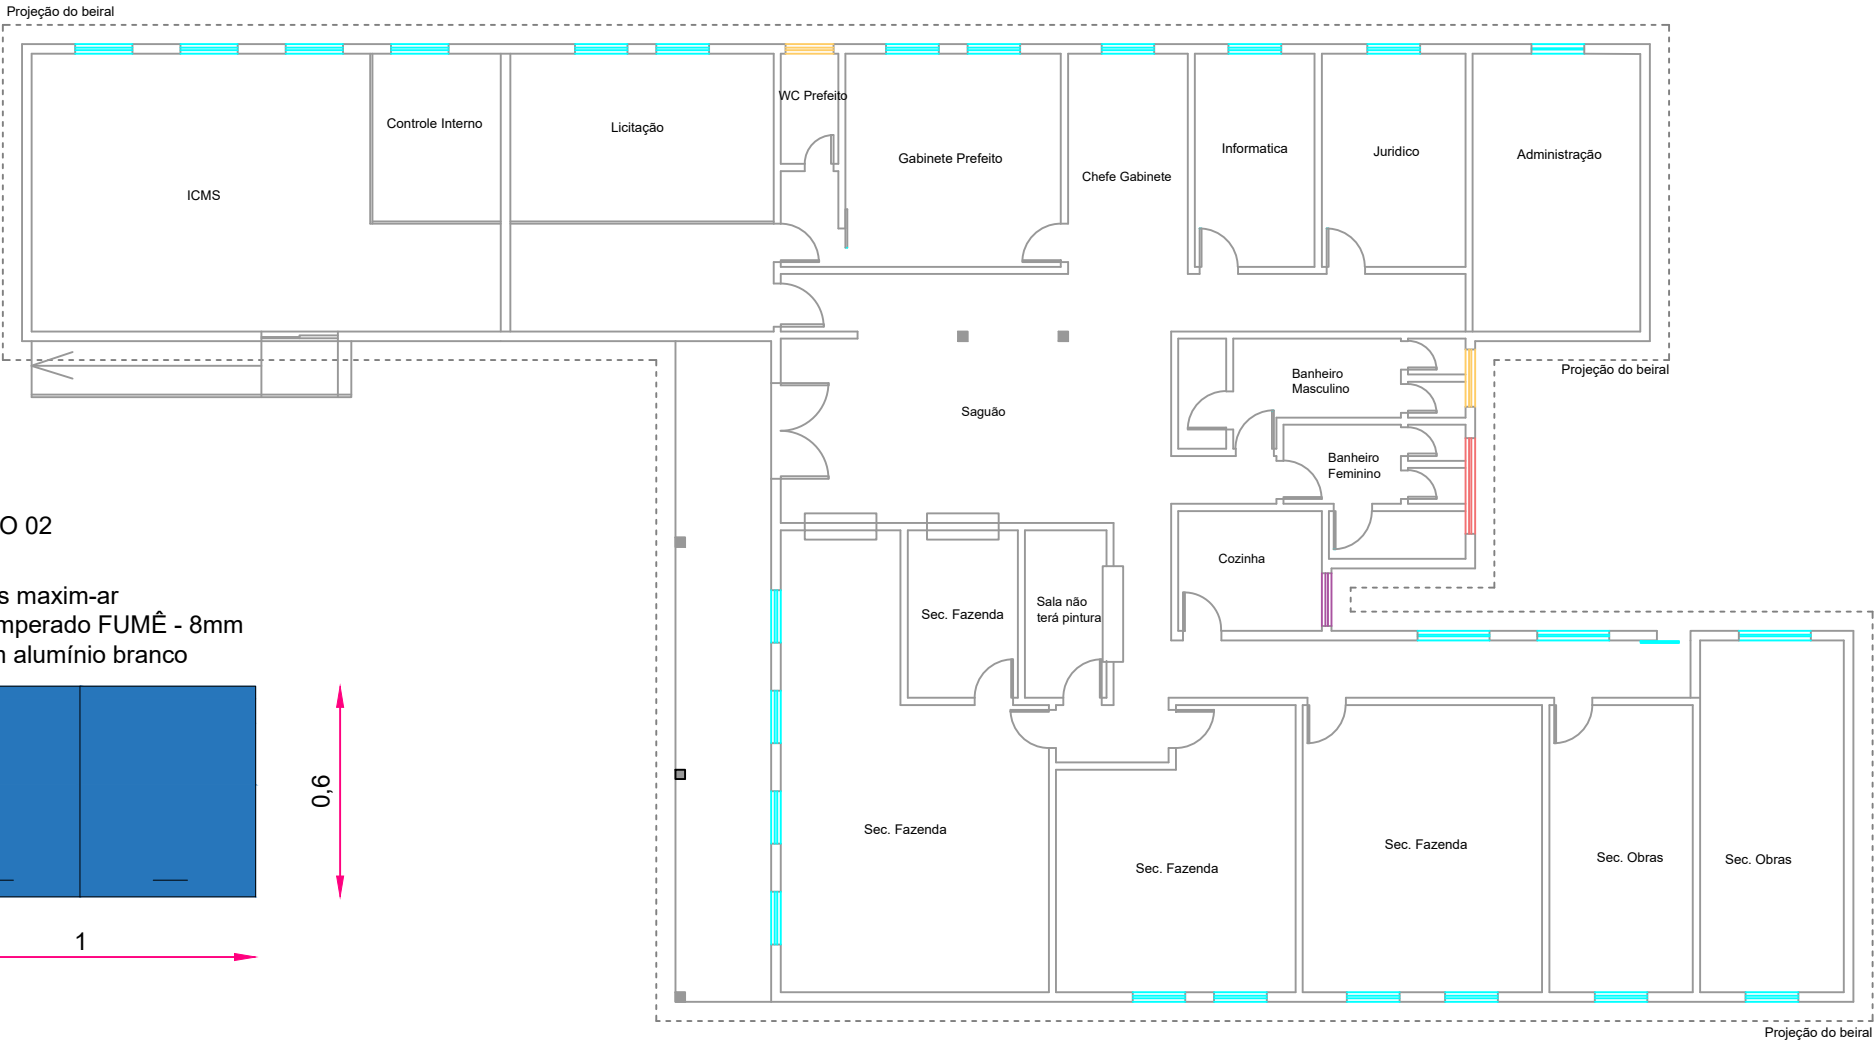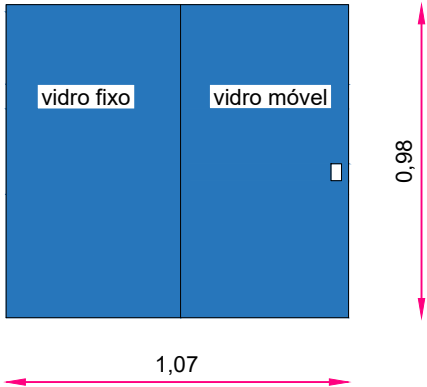

LEGENDA

- MODELO 01 - JANELAS PREFEITURA
- MODELO 02 - JANELA SANITÁRIO GABINETE PREFEITO E BANHEIRO MASCULINO
- MODELO 03 - JANELA SANITÁRIO FEMININO
- MODELO 04 - JANELA COZINHA

PREFEITURA MUNICIPAL DE CAPÃO DO CIPÓ		
Obra: REFORMA DA PREFEITURA MUNICIPAL		
Prancha: SUBSTITUIÇÃO DE JANELAS	Data: 10/06/2025	Prancha: 01
Responsável Técnico: MÔNICA DA SILVA OLIVEIRA CAU: A49846-7	Escala: s/ esc.	