


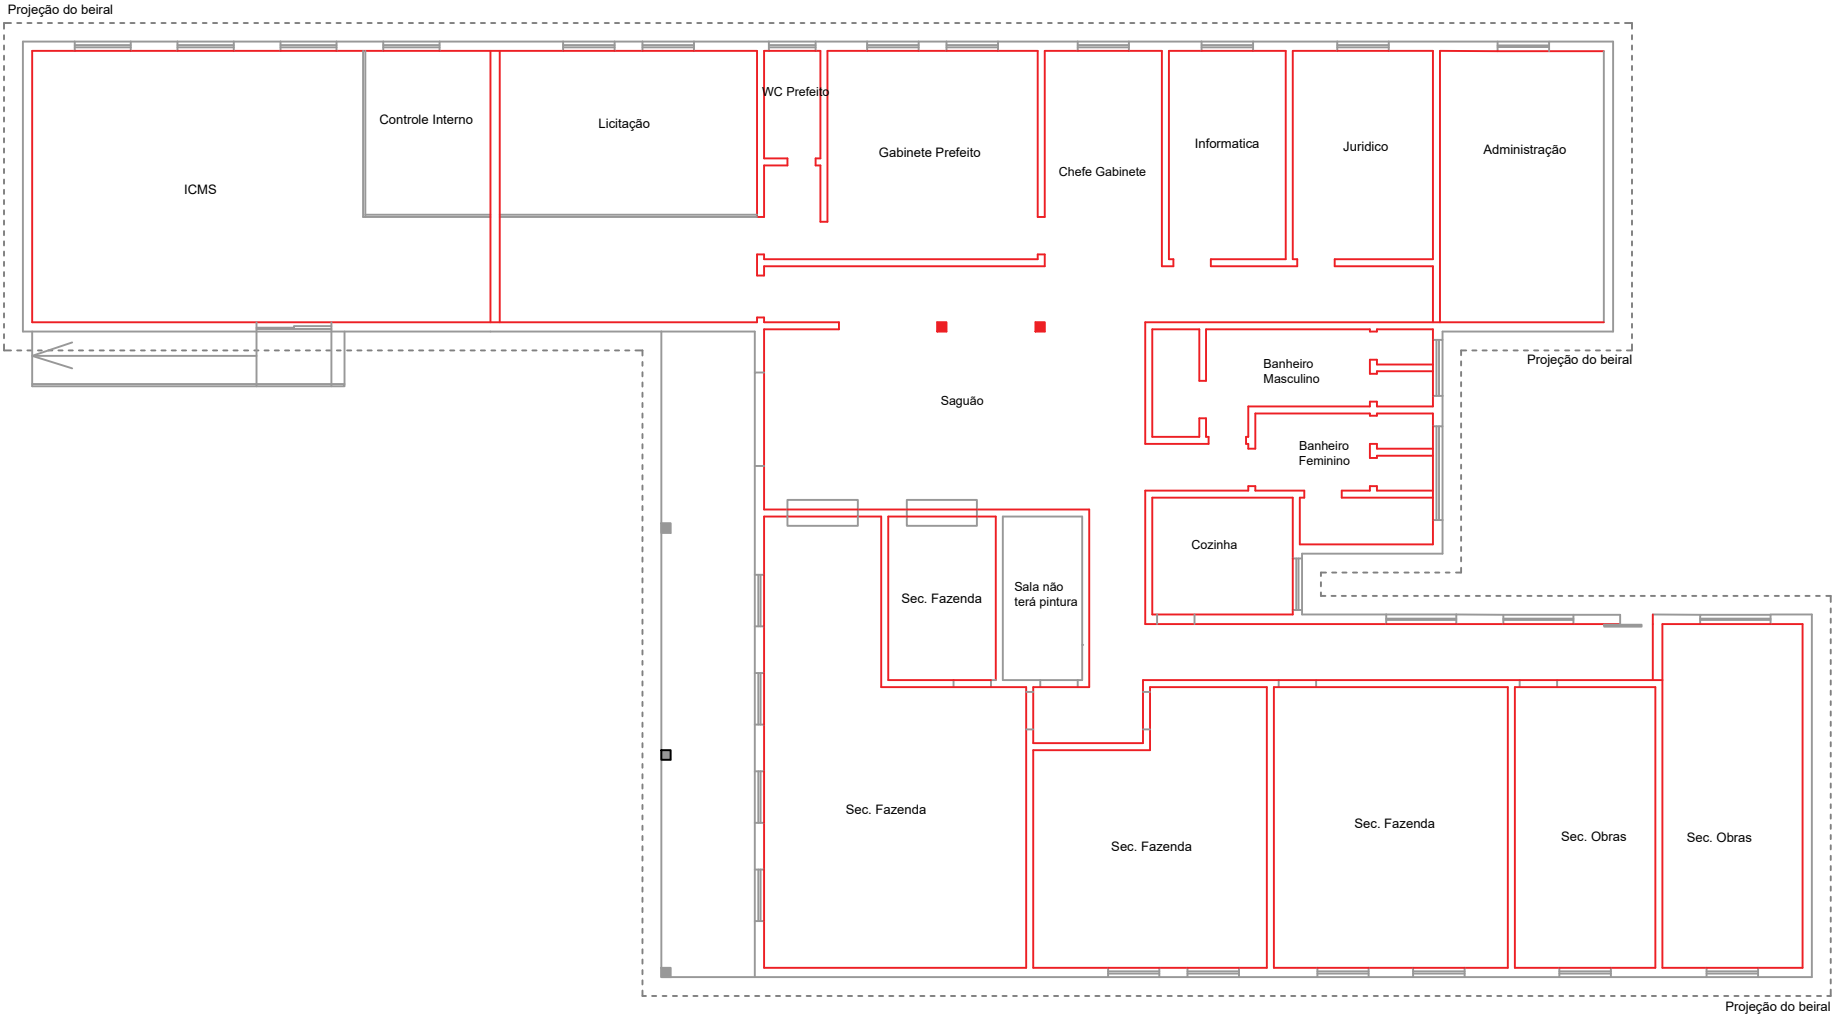

LEGENDA

PINTURA INTERNA - PAREDES - A: 1.066,26 m²

PREFEITURA MUNICIPAL DE CAPÃO DO CIPÓ		
Obra: REFORMA DA PREFEITURA MUNICIPAL		
Prancha: PINTURA INTERNA	Data: 10/06/2025 Escala: s/ esc.	Prancha: 02
Responsável Técnico: MÔNICA DA SILVA OLIVEIRA CAU: A49846-7		