


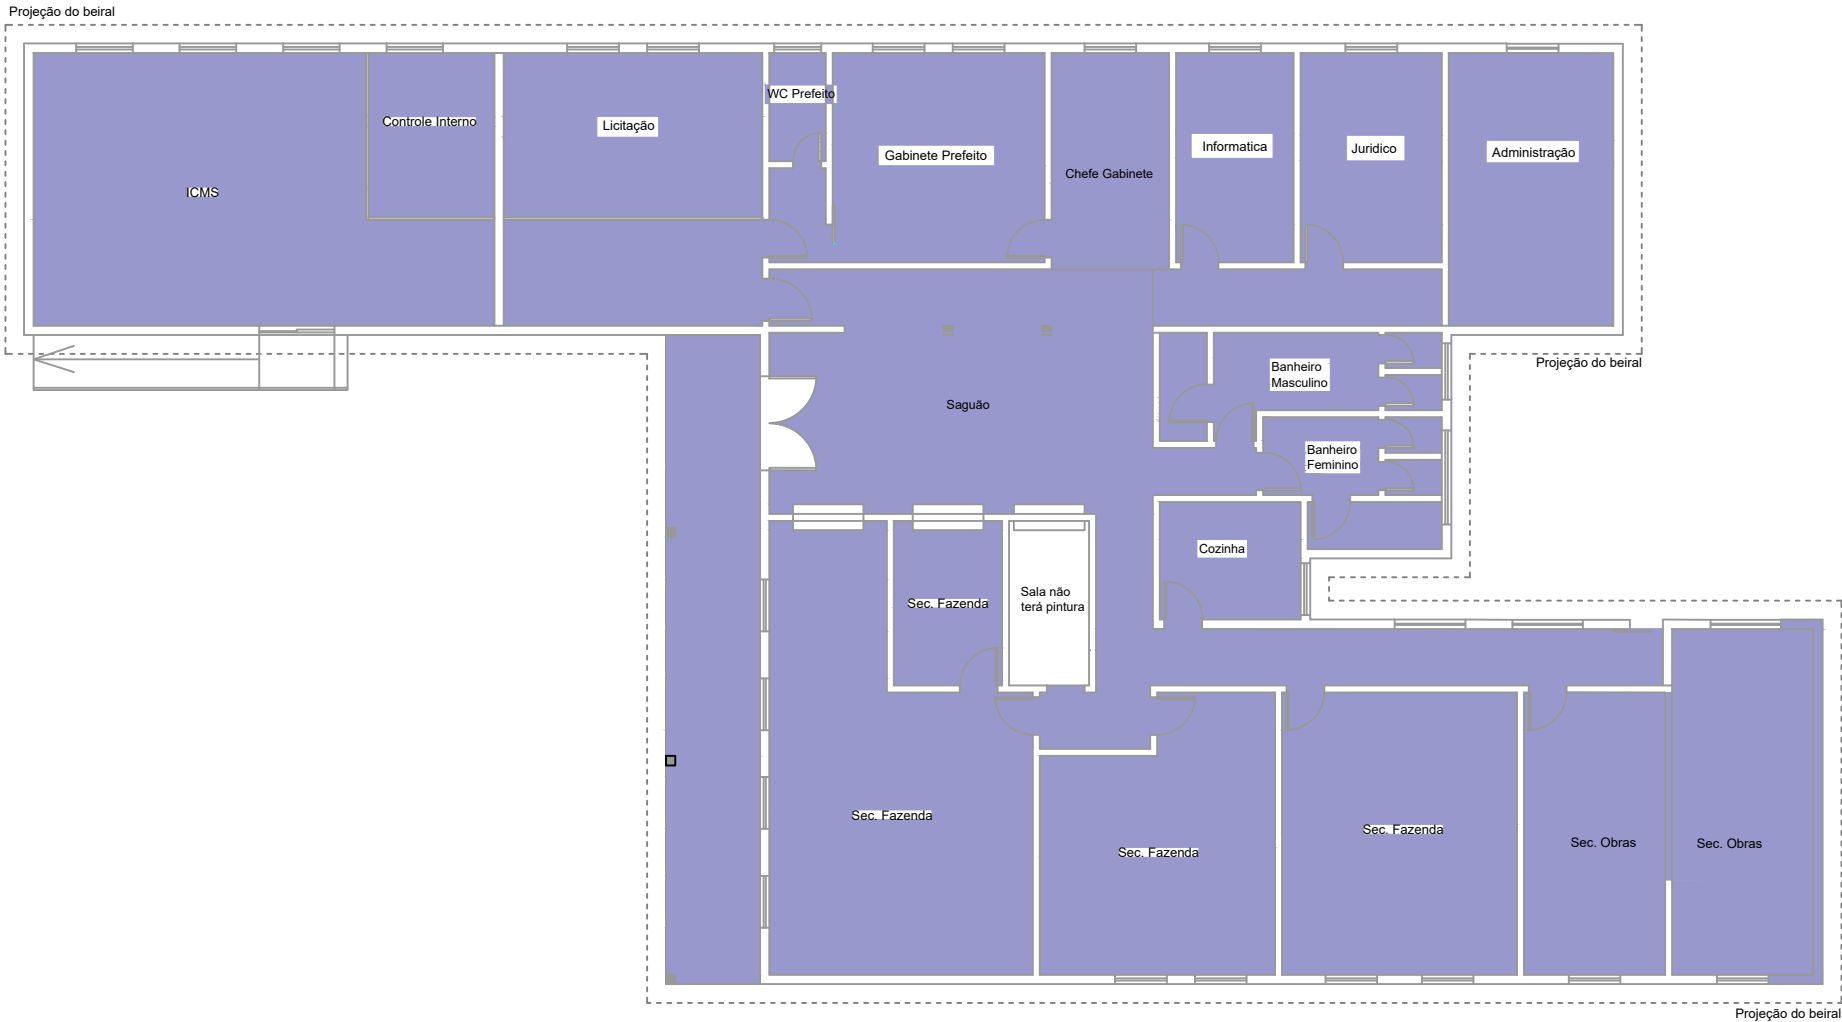

LEGENDA

PINTURA DE LAJE - A: 446,92 m²

PREFEITURA MUNICIPAL DE CAPÃO DO CIPÓ		
Obra: REFORMA DA PREFEITURA MUNICIPAL		
Prancha: PINTURA DE LAJE	Data: 10/06/2025	Prancha: 03
Responsável Técnico: MÔNICA DA SILVA OLIVEIRA CAU: A49846-7	Escala: s/ esc.	