


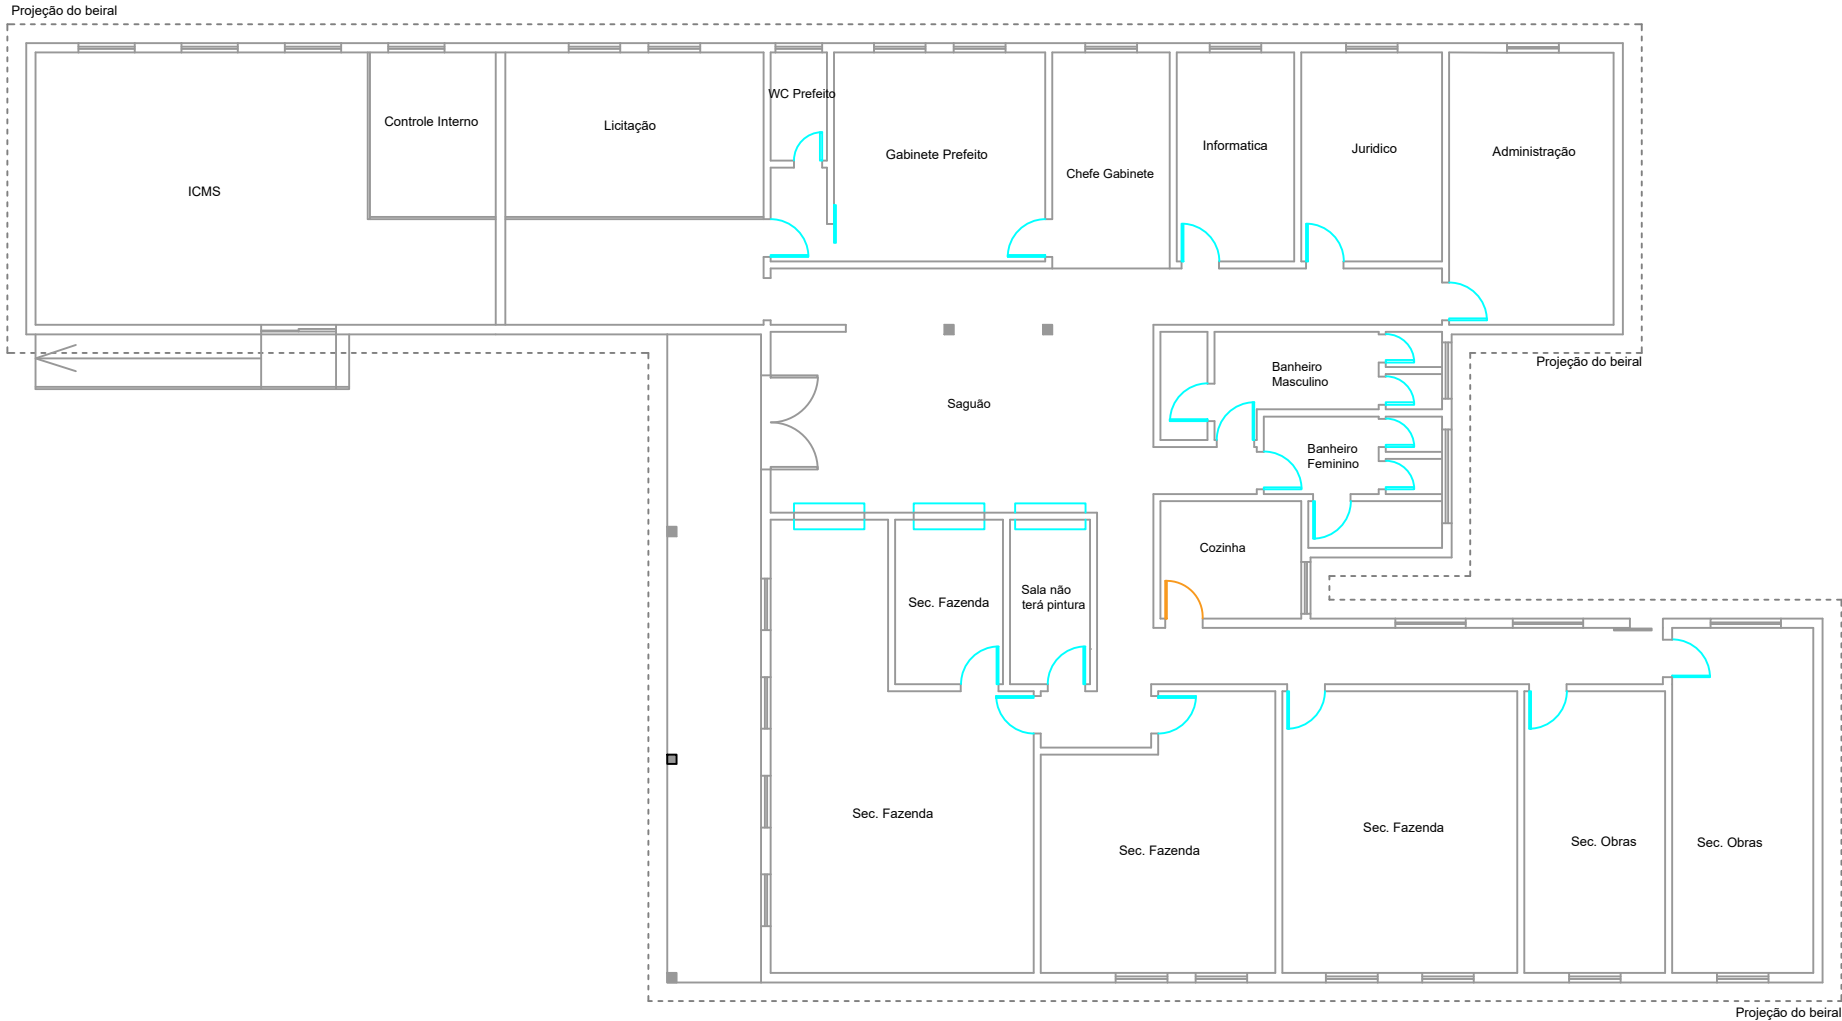

LEGENDA

- PINTURA DE PORTA DE MADEIRA COM BATENTE - A: 118,39 m²
- TROCA DE PORTA DE MADEIRA POR UMA NOVA DE MADEIRA PINTADA - 80X210

PREFEITURA MUNICIPAL DE CAPÃO DO CIPÓ		
Obra: REFORMA DA PREFEITURA MUNICIPAL		
Prancha: PINTURA PORTAS INTERNAS - MADEIRA	Data: 10/06/2025 Escala: s/ esc.	Prancha: 04
Responsável Técnico: MÔNICA DA SILVA OLIVEIRA CAU: A49846-7		