


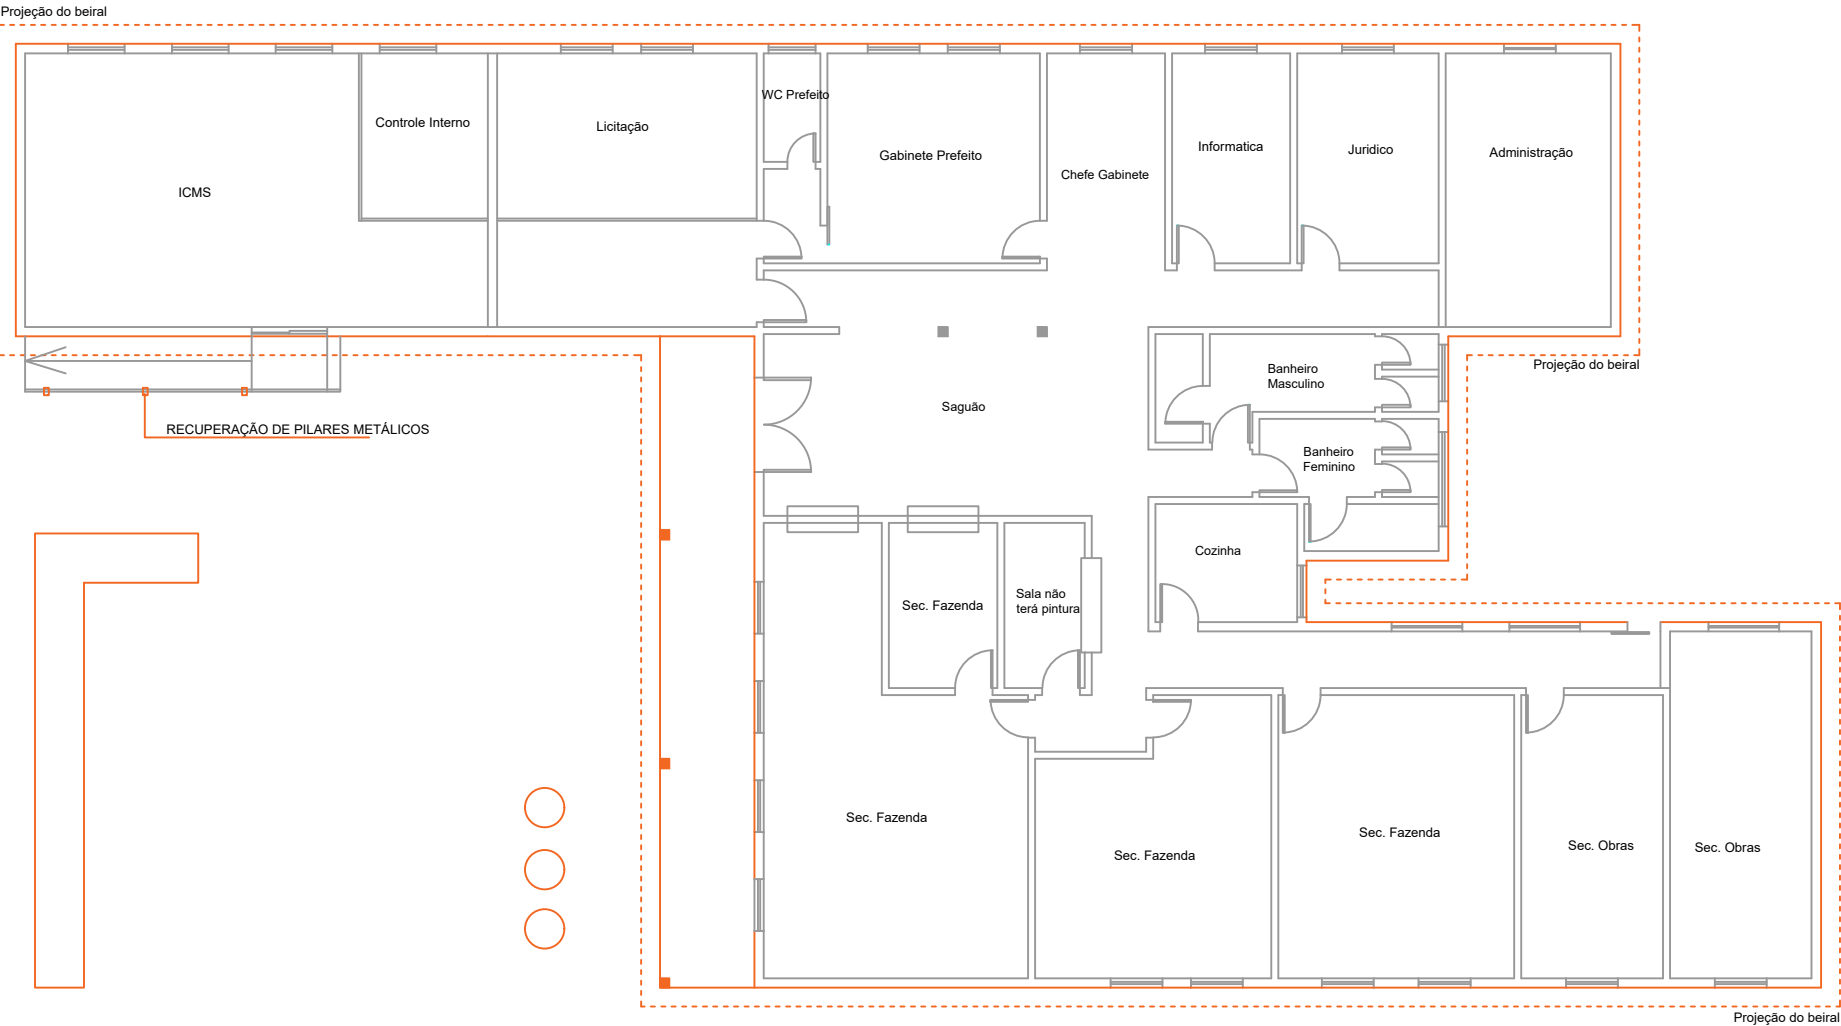

LEGENDA

PINTURA EXTERNA - PAREDES, BEIRAL, ALICERCE - A: 613,64 m²

PREFEITURA MUNICIPAL DE CAPÃO DO CIPÓ		
Obra: REFORMA DA PREFEITURA MUNICIPAL		
Prancha: PINTURA EXTERNA	Data: 10/06/2025 Escala: s/ esc.	Prancha: 06
Responsável Técnico: MÔNICA DA SILVA OLIVEIRA CAU: A49846-7		