


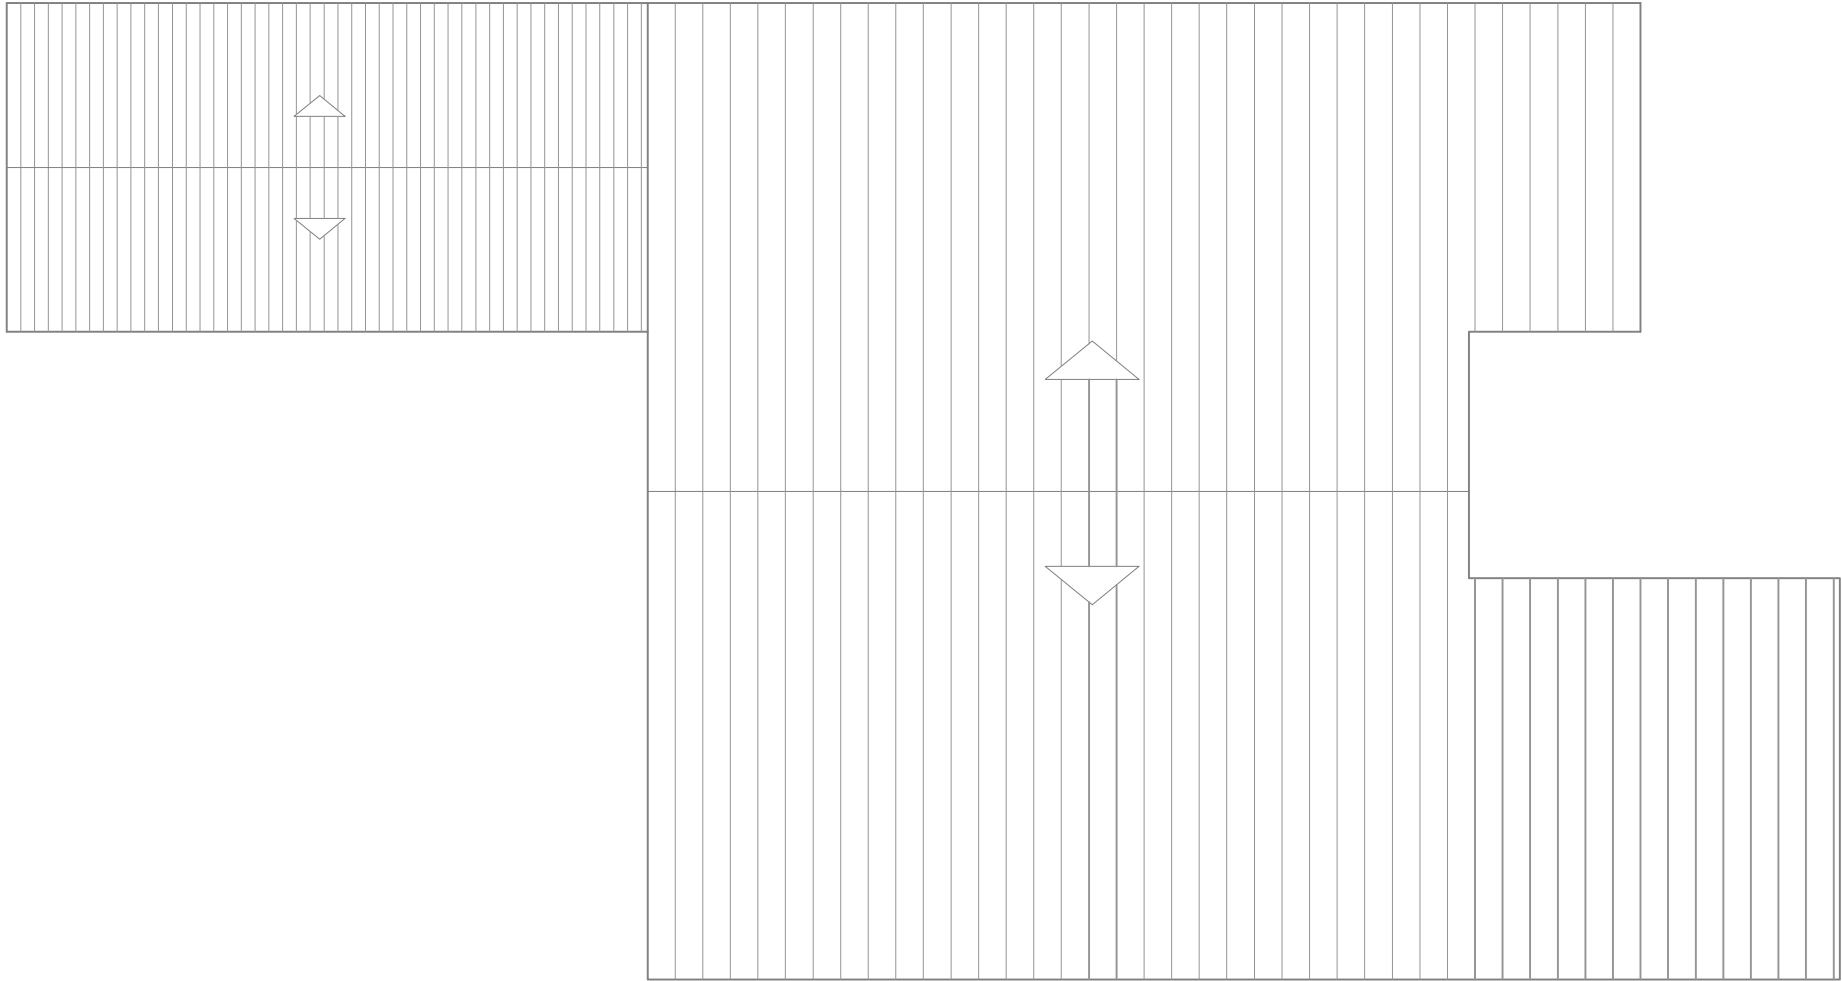

LEGENDA

☐ PINTURA BRASILIT - A: 522,64m²

PREFEITURA MUNICIPAL DE CAPÃO DO CIPÓ		
Obra: REFORMA DA PREFEITURA MUNICIPAL		
Prancha: PINTURA BRASILIT	Data: 10/06/2025	Prancha: 07
Responsável Técnico: MÔNICA DA SILVA OLIVEIRA CAU: A49846-7		
	Escala: s/ esc.	