





PLANTA DE LOCALIZAÇÃO

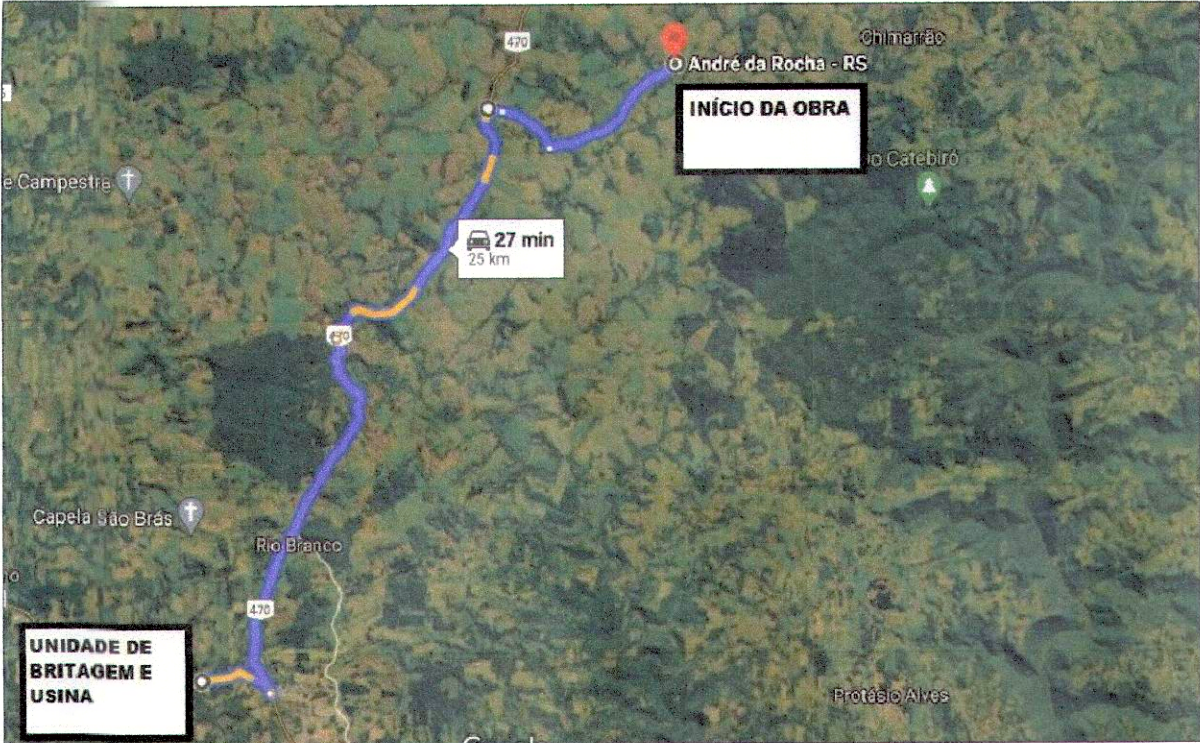

PLANTA DE LOCALIZAÇÃO - DMT

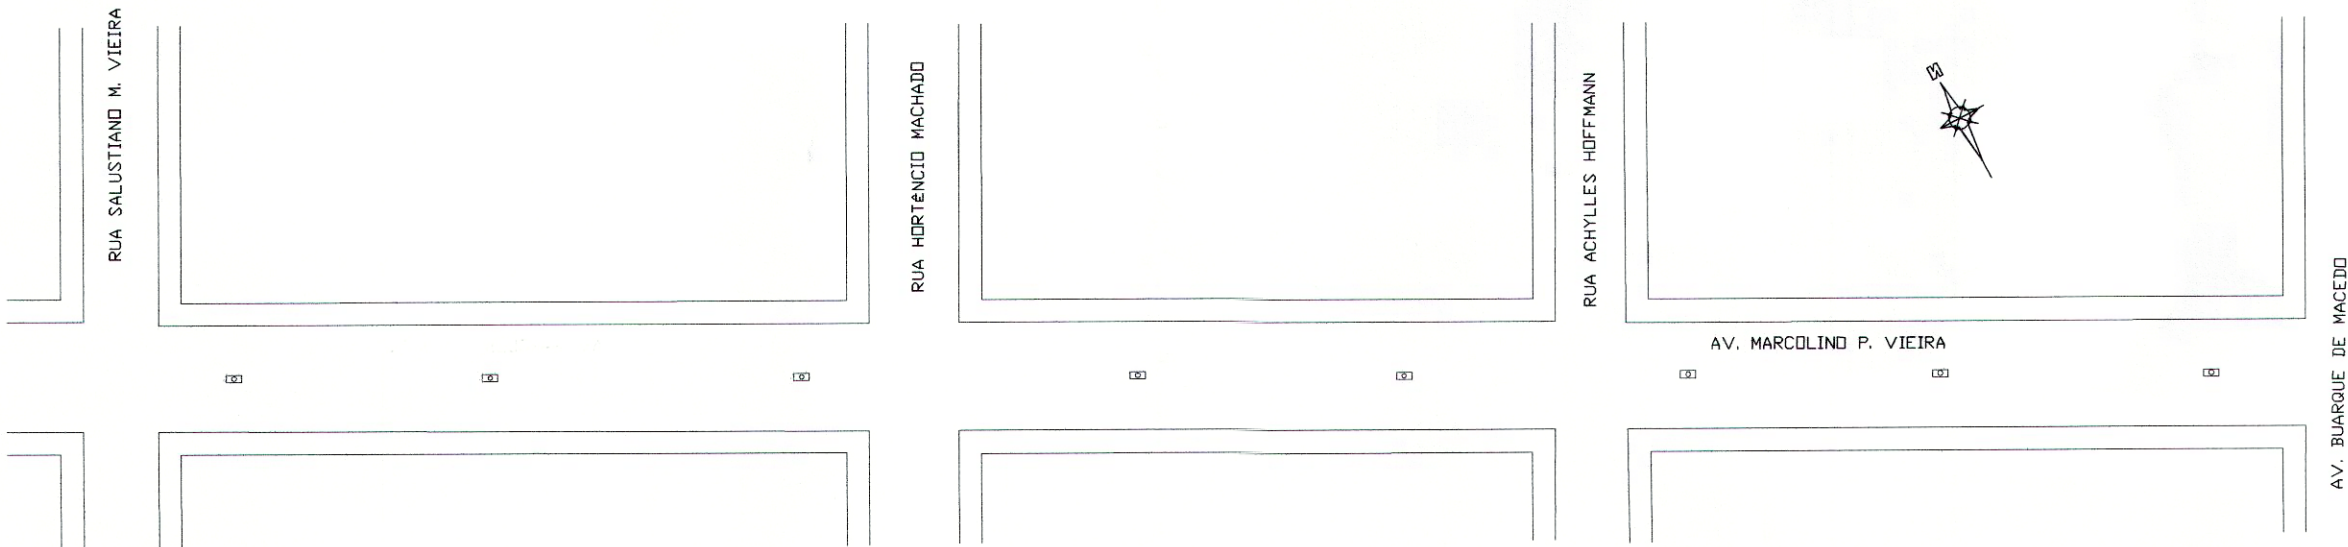

PLANTA DE SITUAÇÃO/LOCALIZAÇÃO

Prefeitura Municipal de André da Rocha
APROVADO
Em 17 07 2024
Sergio Carlos Moretti
Prefeito Municipal

Prefeitura Municipal de André da Rocha
De acordo com as Normas Municipais
Em 17 07 2024
Achiles M. Bertussi Jr.
Eng. Civil - CREA 88245

MUNICÍPIO DE ANDRÉ DA ROCHA		
RECAPEAMENTO ASFÁLTICO - ETAPA 1 - AV. MARCOLINO P. VIEIRA - ANDRÉ DA ROCHA/RS.		
PROPRIETÁRIO: <u>Sérgio Carlos Moretti</u> Município de André da Rocha - Cnpj: 90.483.066/0001-72 Prefeito Municipal - SÉRGIO CARLOS MORETTI		
END. OBRA: AV. MARCOLINO P. VIEIRA - ANDRÉ DA ROCHA -RS.	PROJETO: PROJETO GEOMÉTRICO	ÁREA: A= 3.957,70 m2
Bertussi ENGENHARIA E TOPOGRAFIA LTDA. Achiles M. Bertussi Jr. - Eng. Civil Crea - RS 88245 D	TÍTULO: Planta de Situação/Localização	ESCALA 1/1000
	RESP. TÉCNICO: <u>Achiles M. Bertussi Jr.</u> Achiles M. Bertussi Jr. - Eng. Civil Crea - RS 88245 D	DATA: NOVEMBRO.2023
REVISÕES: (VERSÃO/DATA/ALTERAÇÃO)	PRANCHA: A-01	
	Arquivo	