




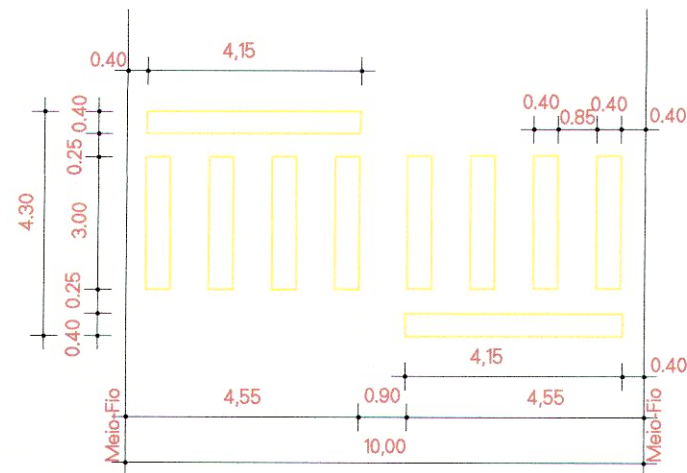

FAIXA DE SEGURANÇA DA RUA ACHYLLES HOFFMANN

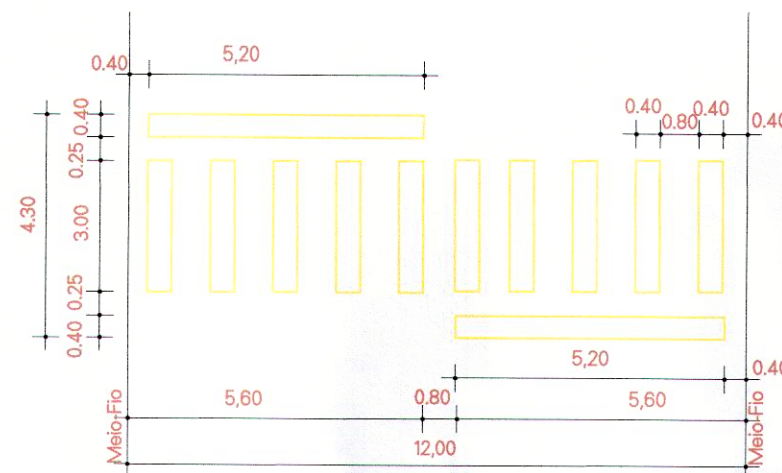

FAIXA DE SEGURANÇA DA RUA HORTÊNCIO MACHADO

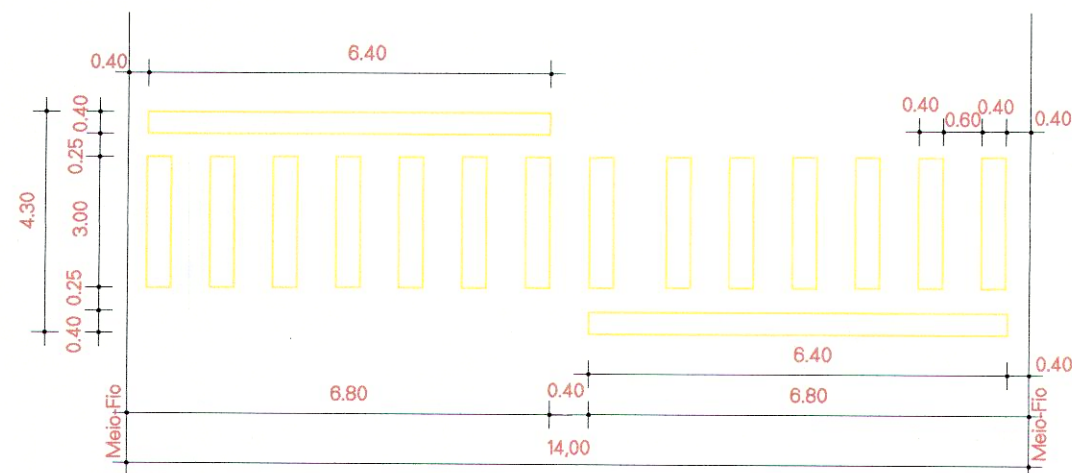

FAIXA DE SEGURANÇA DA AV. MARCOLINO P. VIEIRA

LEGENDA:



Sinalização Horizontal - Faixa de Travessia de Pedestres, cor branca



Sinalização Horizontal - Faixa Lateral contínua de demarcação do estacionamento, cor branca




Sinalização Horizontal - Faixa Central contínua, cor amarela



Sinalização de Regulamentação - Velocidade máxima permitida - existente

Av. Marcolino P. Vieira

Placas indicativas de ruas e acessos- existente

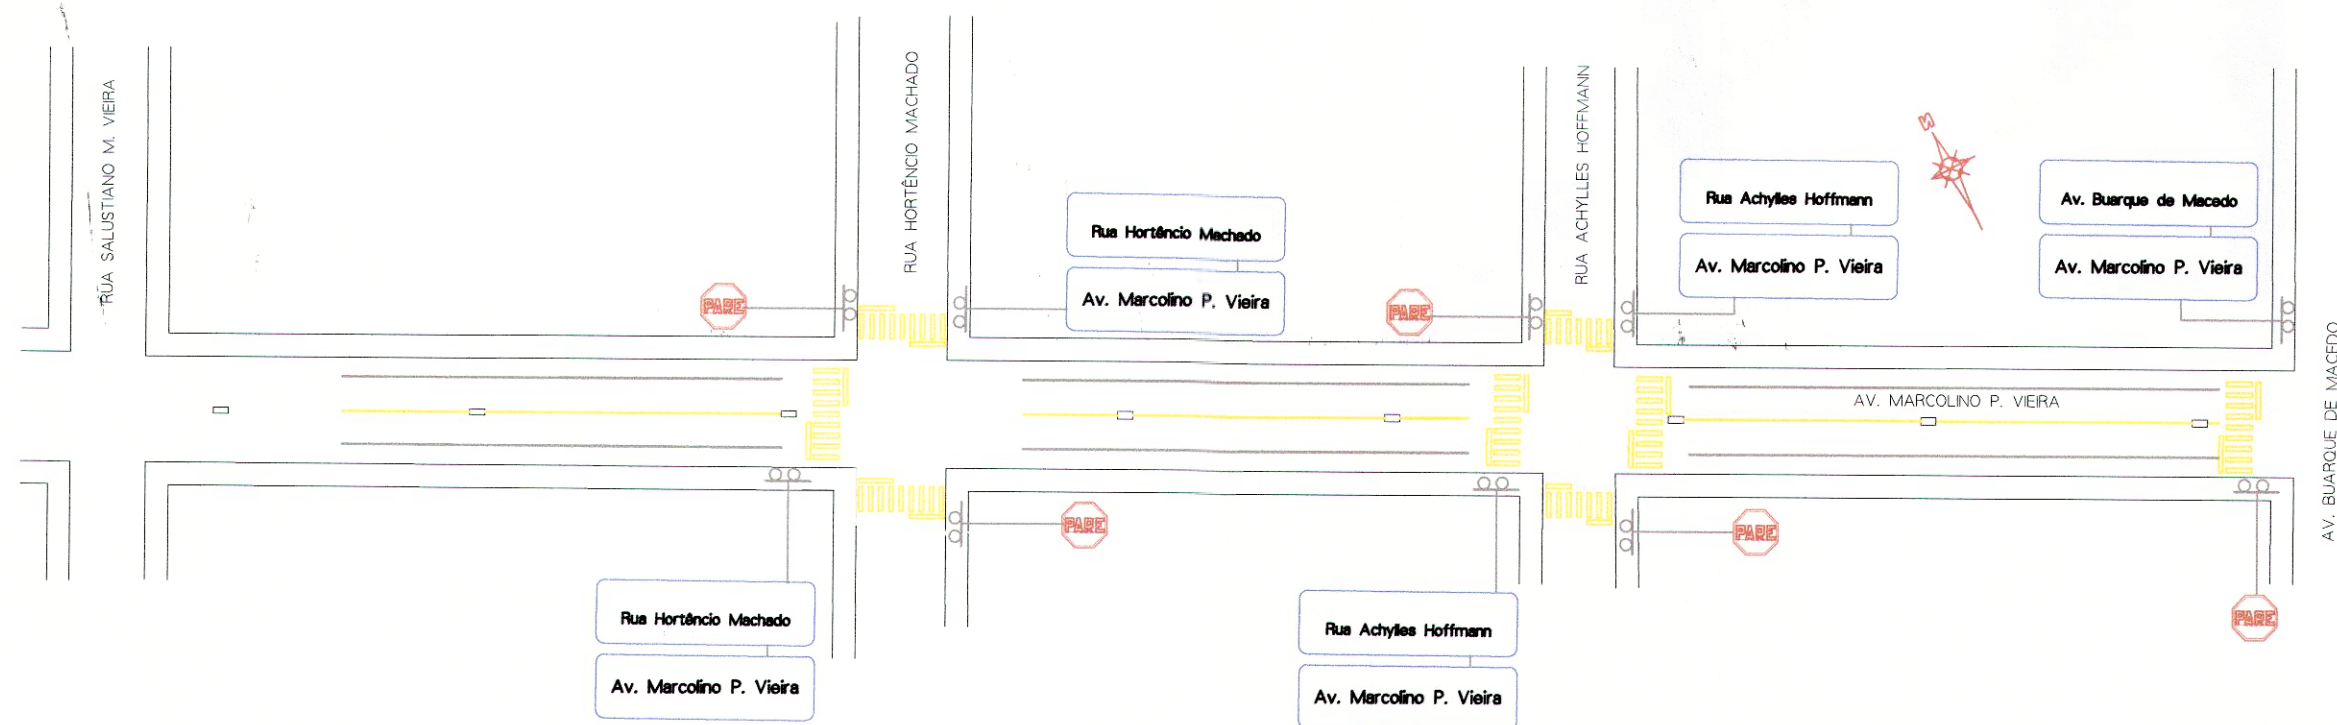

PLANTA DE SITUAÇÃO/LOCALIZAÇÃO

Prefeitura Municipal de André da Rocha
APROVADO
Em 17 07 2024
Sérgio Carlos Moretti
Prefeito Municipal

Prefeitura Municipal de André da Rocha
De acordo com as Normas Municipais
Em 17 07 2024
Achiles M. Bertussi Jr.
Eng. Civil - CREA 88245 D

MUNICÍPIO DE ANDRÉ DA ROCHA

RECAPEAMENTO ASFÁLTICO - ETAPA 1 - AV. MARCOLINO P. VIEIRA - ANDRÉ DA ROCHA/RS.

PROPRIETÁRIO:
Município de André da Rocha - Cnpj: 90.483.066/0001-72
Prefeito Municipal - SÉRGIO CARLOS MORETTI

END. OBRA:
AV. MARCOLINO P. VIEIRA - ANDRÉ DA ROCHA - RS.

Bertussi
ENGENHARIA E TOPOGRAFIA LTDA.

Achiles M. Bertussi Jr. - Eng. Civil Crea - RS 88245 D

REVISÕES: (VERSAO/DATA/ALTERACAO)

PROJETO: PROJETO DE SINALIZAÇÃO

TÍTULO:
PLANTA DE SITUAÇÃO/LOCALIZAÇÃO
SINALIZAÇÃO HORIZONTAL
SINALIZAÇÃO VERTICAL (EXISTENTE)

RESP. TÉCNICO:

Achiles M. Bertussi Jr. - Eng. Civil
Crea - RS 88245 D

Arquivo

AREA:
A= 3.957,70 m2

ESCALA
1/1000

DATA:
NOVEMBRO.2023

PRANCHA:

A-03