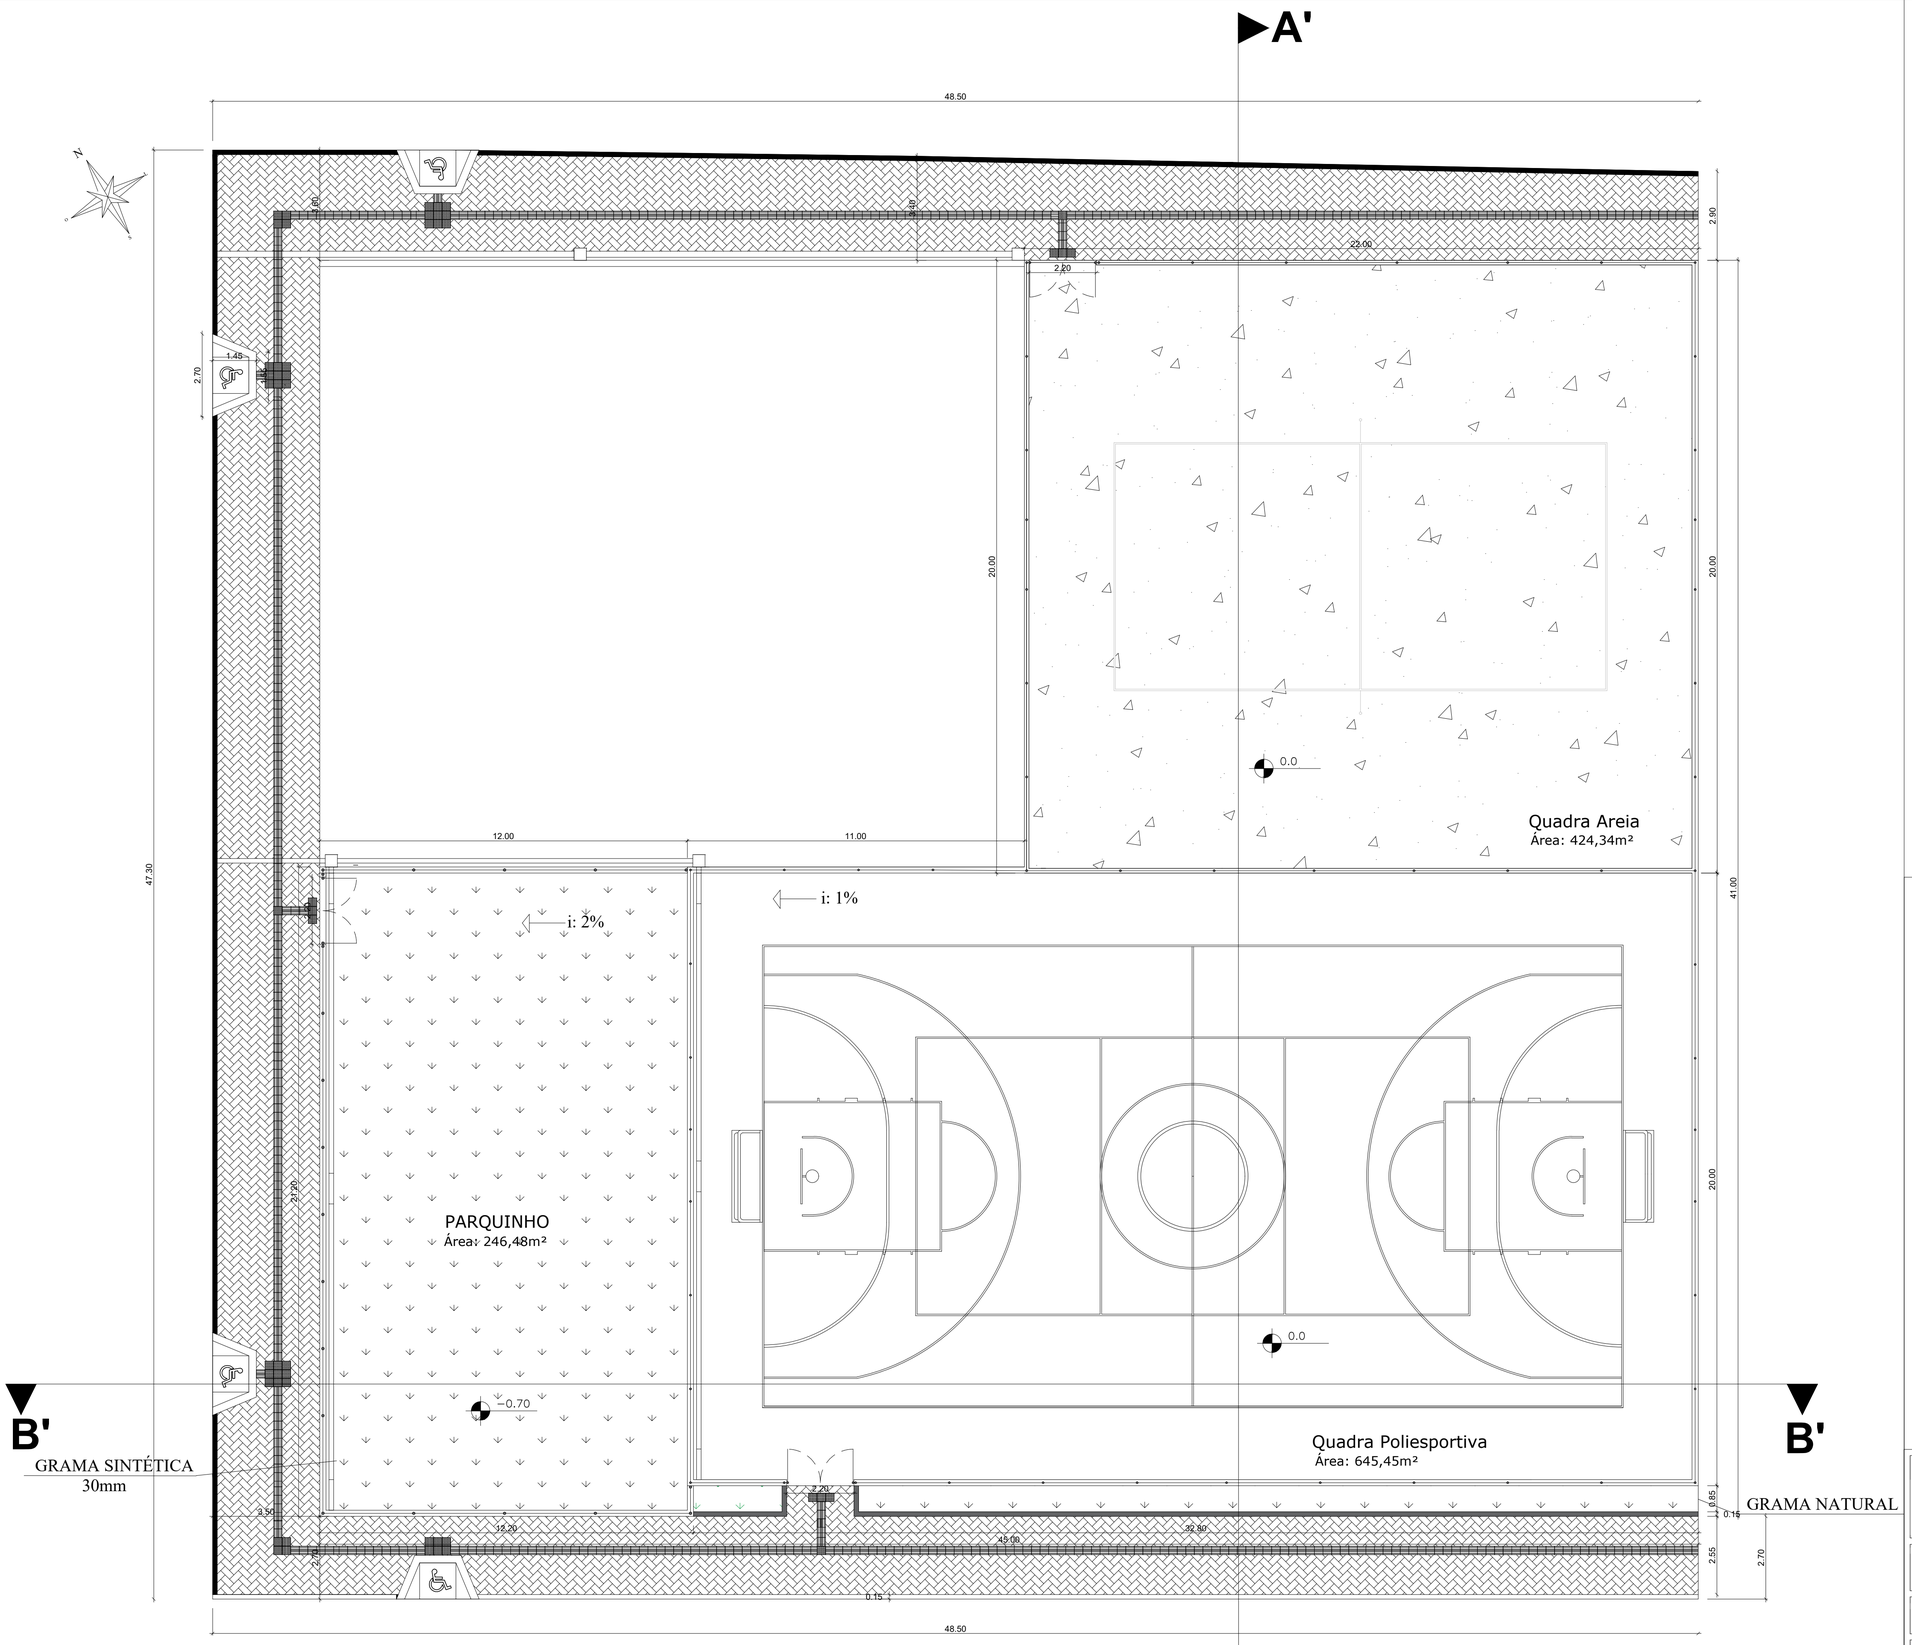

PLANTA BAIXA

Escala 1:100

Documento assinado digitalmente
BEN HUR MARCHI DA SILVA
Data: 12/11/2024 11:36:39-0300
Verifique em https://validar.iti.gov.br

Aprovado

ALINE GUIRAO HAHN:03382581086

Assinado digitalmente por ALINE GUIRAO HAHN:03382581086
ND:C=BR, O=ICP-Brasil, OU=AC CERTIFICA MINAS v5, OU=32553746000101, OU=Presencial, OU=Certificado PF A3, CN=ALINE GUIRAO HAHN:03382581086
Razão: Eu sou o autor deste documento
Local:
Data: 2024.11.12 10:53:39-02'00'
Foxit PDF Reader Versão: 2024.1.0

PREFEITURA MUNICIPAL DE SANTO ÂNGELO
Secretaria Municipal de Cultura e Esporte
Santo Ângelo -RS

Obra: Quadras Esportivas Bairro Alcebiades	Prancha: 02/05
Especificação: Planta Baixa	Escala: 1/100
Responsável Técnico: Ben-Hur Marchi da Silva, Eng. Civil - CREA/RS: 216325 — Desenho: Roberta E. Arenhardt	Data: SET/2024
Proprietário: Prefeitura Municipal de Santo Ângelo	Área: 2.275,00m²