




CORTE AA'

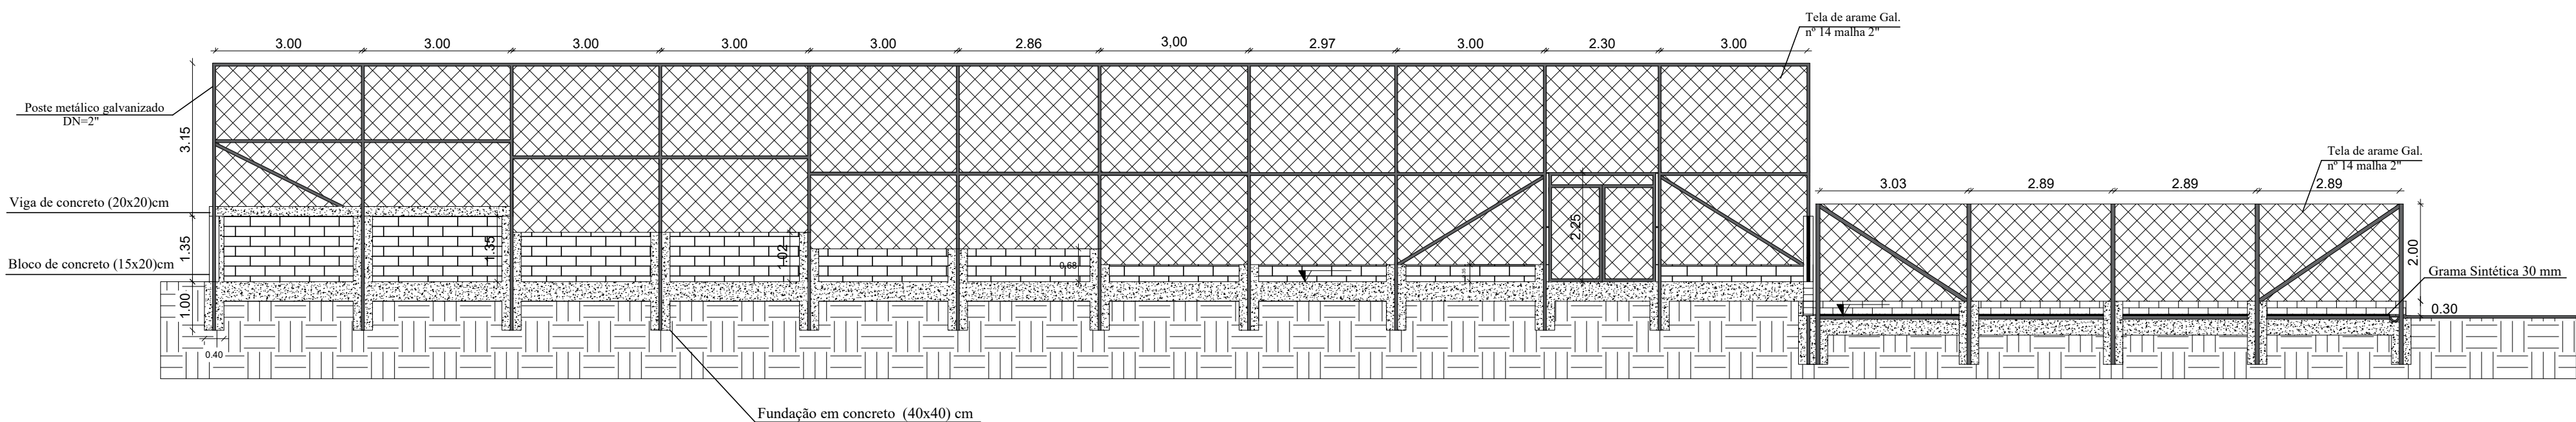

CORTE BB'

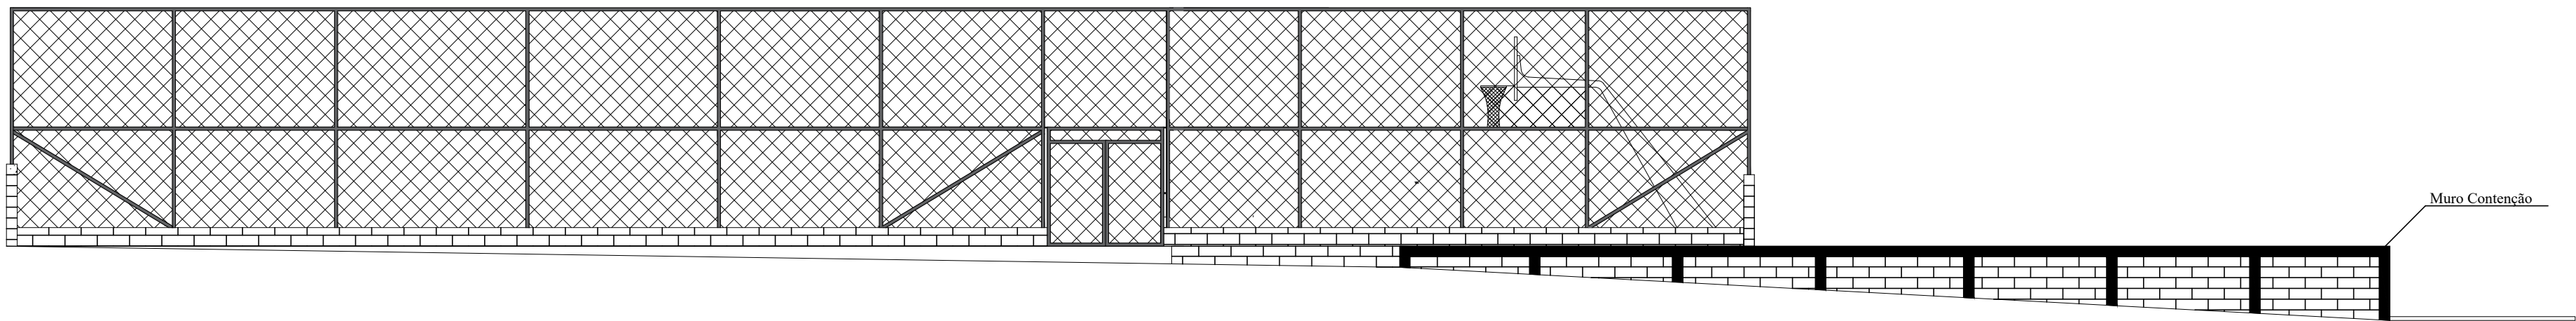

FACHADA NORTE

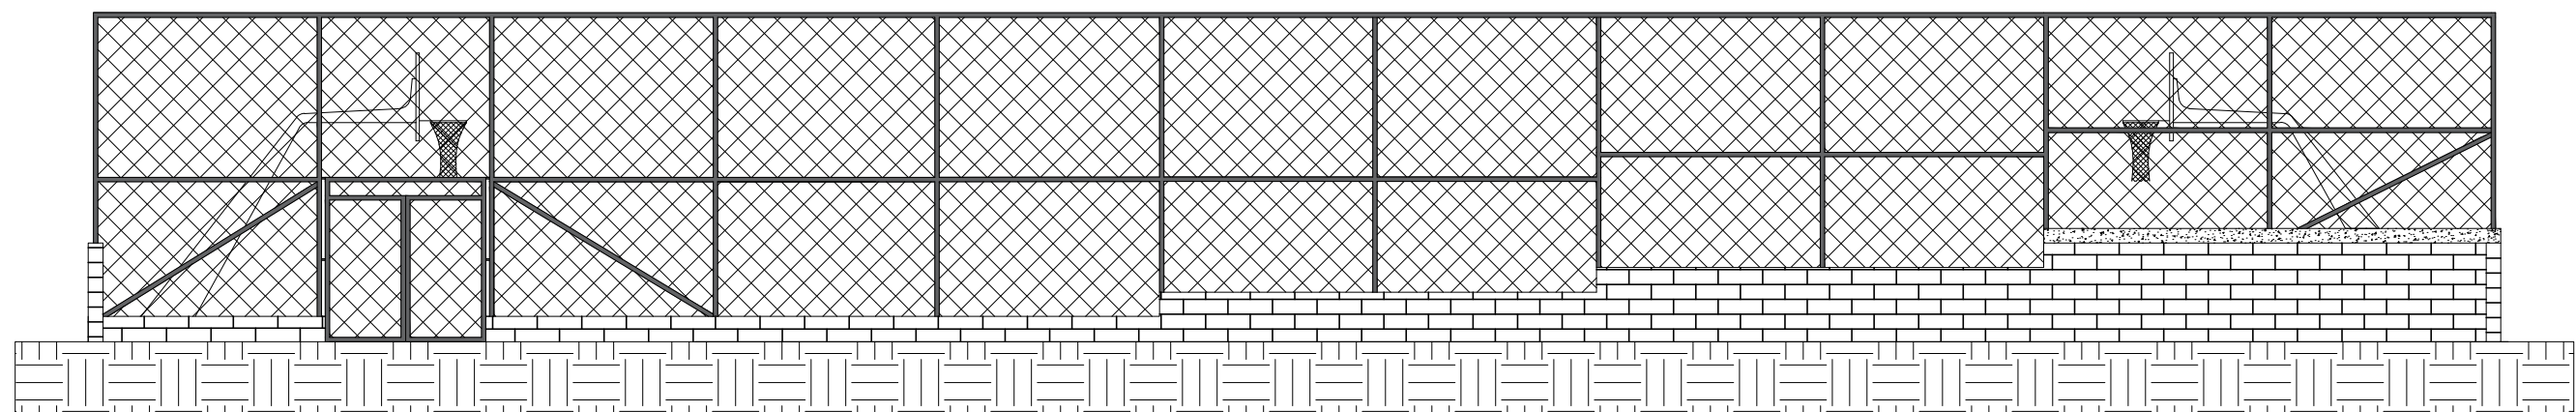


FACHADA SUL

Documento assinado digitalmente
gov.br
BEN HUR MARCHI DA SILVA
Data: 12/11/2024 11:36:39 -0300
Verifique em: https://validar.br.gov.br

Aprovado

ALINE GUIRAO
HAHN:03382581086
Assinado digitalmente por ALINE GUIRAO HAHN:03382581086
Data: 12/11/2024 11:36:39 -0300
Verifique em: https://validar.br.gov.br

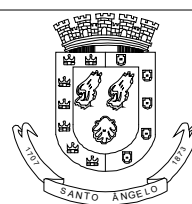

PREFEITURA MUNICIPAL DE SANTO ÂNGELO
Secretaria Municipal de Cultura e Esporte
Santo Ângelo -RS

Obra: Quadras Esportivas Bairro Alcebiades	Prancha: 03/05
Especificação: Corte AA' / Corte BB' / Fachada Norte / Fachada Sul	Escala: 1/100
Responsável Técnico: Ben-Hur Marchi da Silva Eng. Civil - CREA/RS: 216325	Data: SET/2024
Proprietário: Prefeitura Municipal de Santo Ângelo	Área: 2.275,00m²