


RUA DEBÓRA SCHOLL

RUA GUERINO MARCONATTO

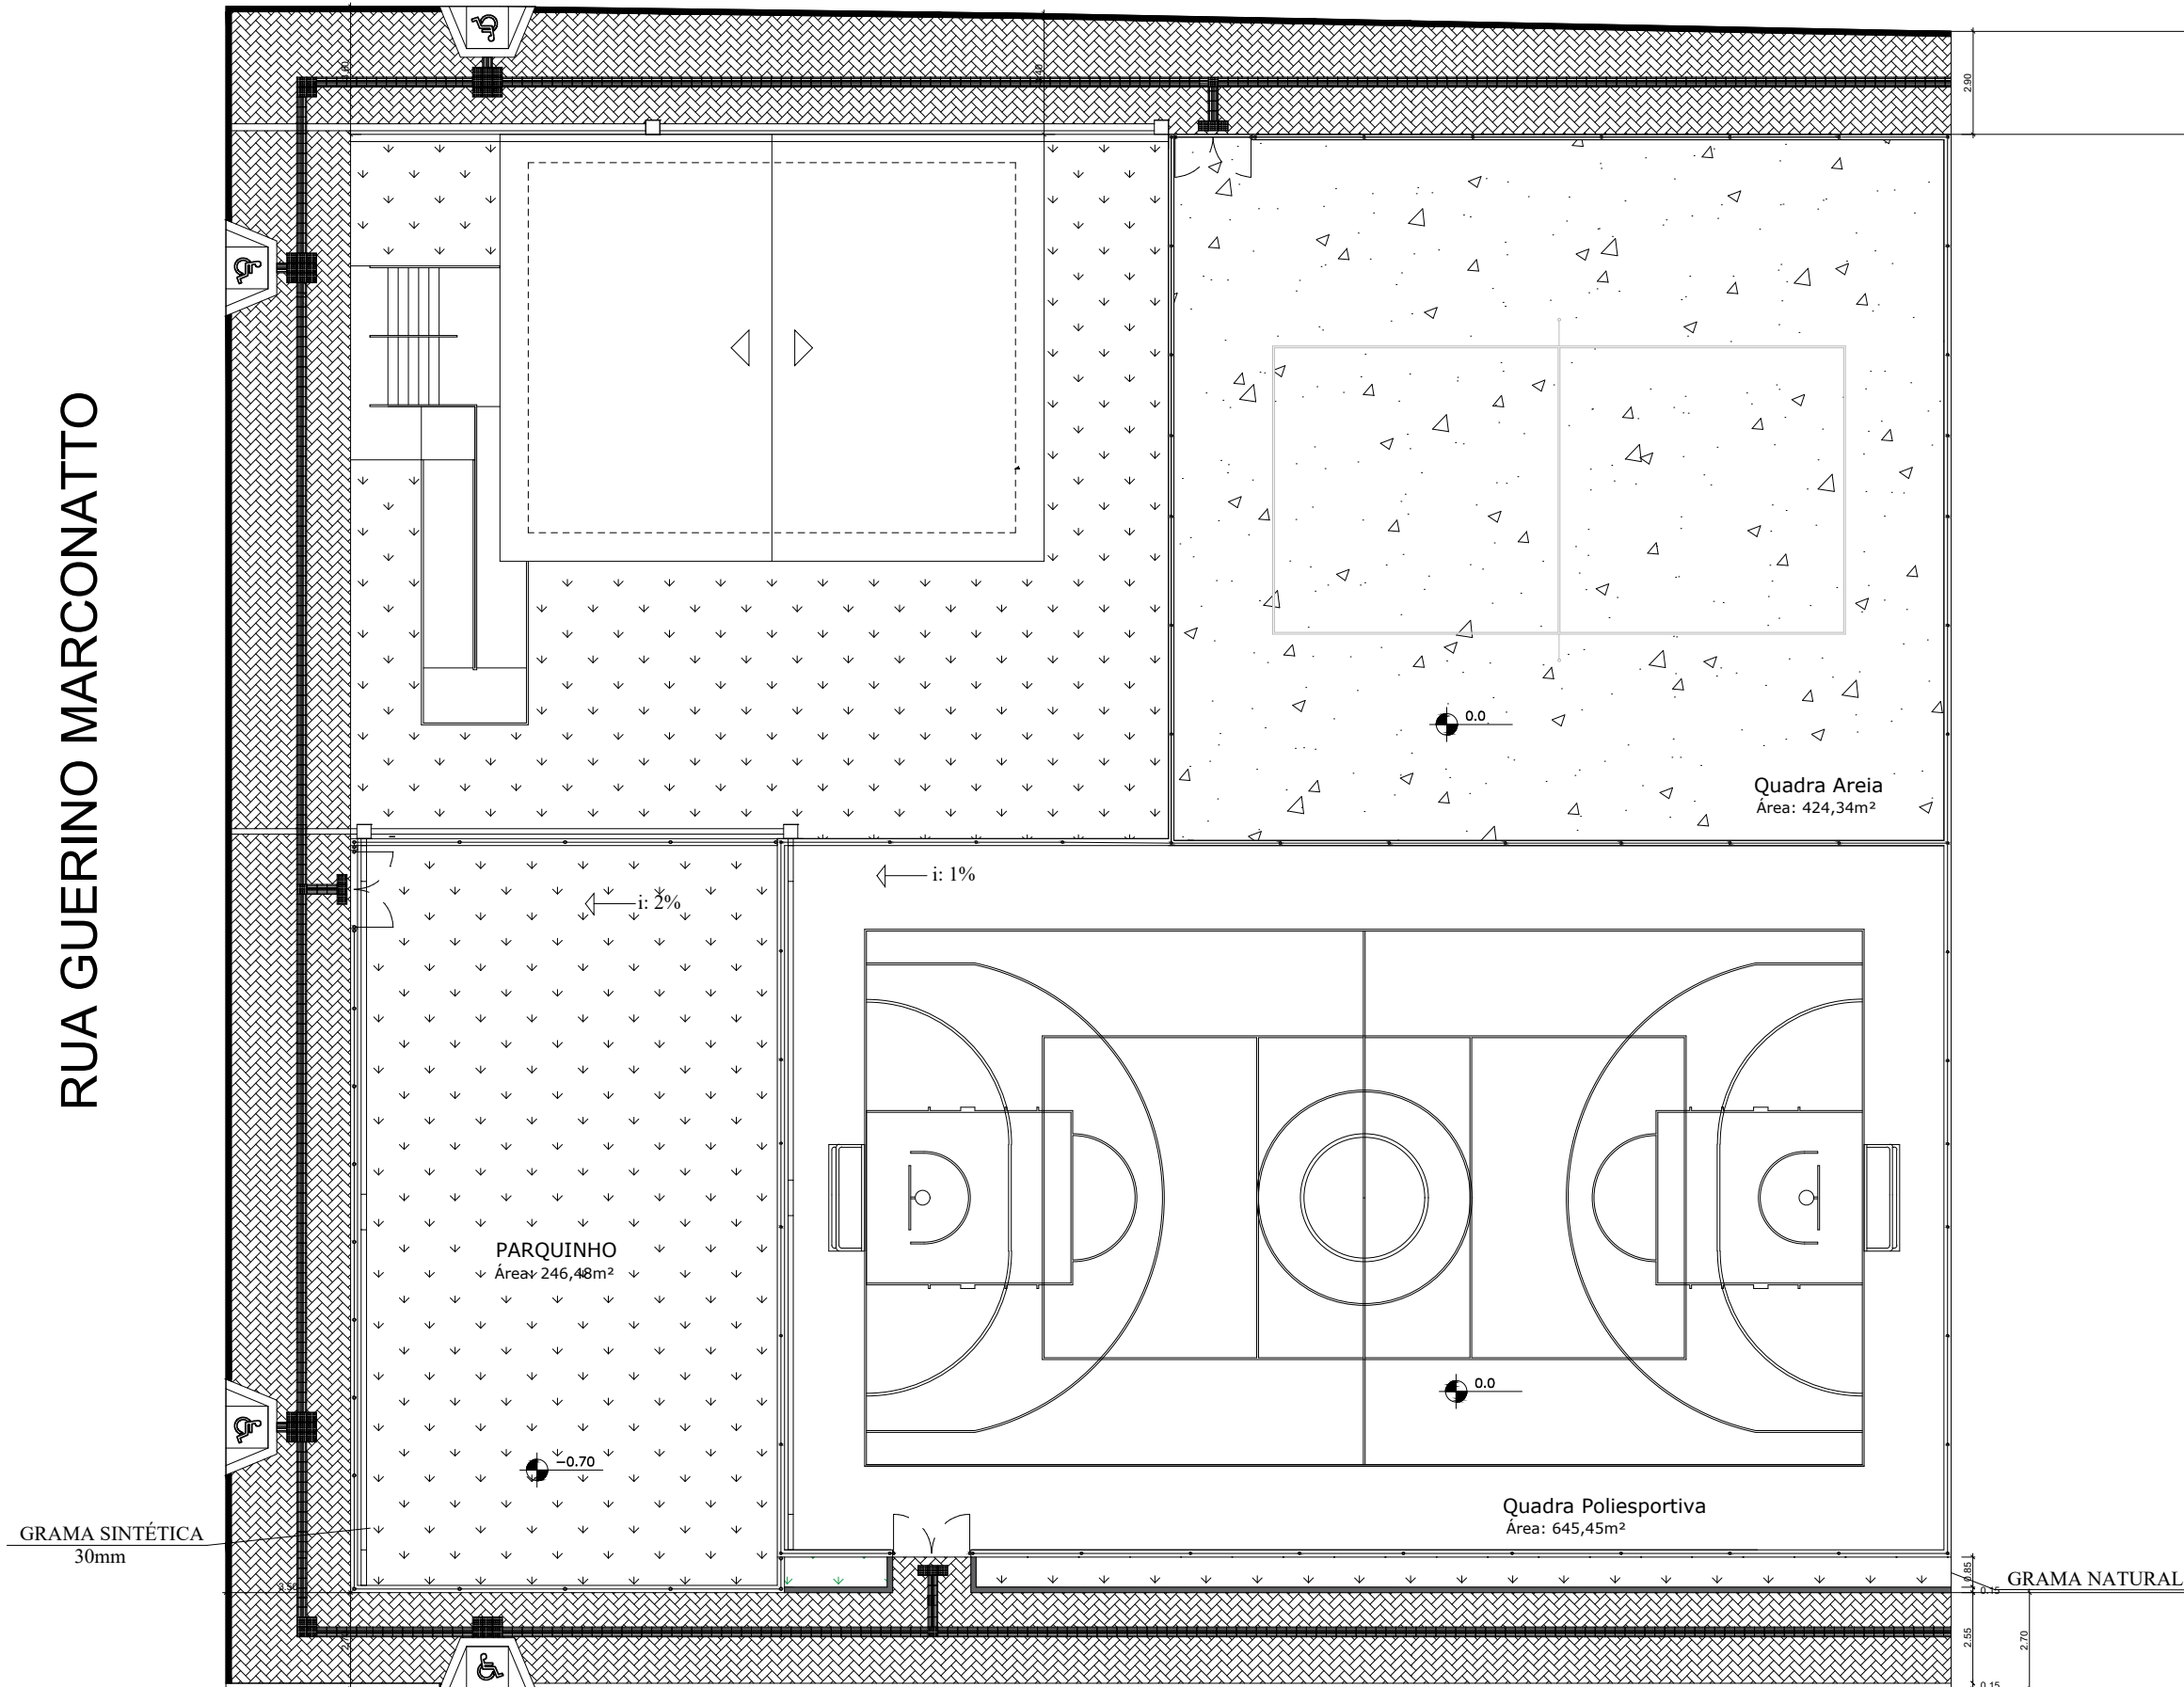

Quadra de Esportes,
conforme matrícula
A = 914,98 m2

RUA LISIANE TERHORST

SITUAÇÃO E LOCALIZAÇÃO


ESCALA: 1/200

Documento assinado digitalmente
BEN HUR MARCHI DA SILVA
Data: 12/11/2024 11:59:27 -0300
Verifique em <https://validar.it.gov.br>

Aprovado

ALINE GUIRAO
HAHN:03382581086

Assinado digitalmente por ALINE GUIRAO HAHN:03382581086
Nº: 5388, C=BR, CN=CP-Brasil, OU=AR, CERTIFICA MINAS v5, OU= 3755148650103, CN=Procurador, CN=Certificado PF A3, CN= ALINE GUIRAO HAHN:03382581086
Assinado em seu próprio nome
Data: 2024.11.12 10:52:40 -0300
Poder PDF Reader Versão: 2024.1.0

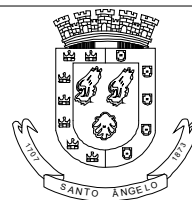

PREFEITURA MUNICIPAL DE SANTO ÂNGELO
Secretaria Municipal de Cultura e Esporte
Santo Ângelo - RS

Obra: Quadras Esportivas Bairro Alcebiades		Prancha: 01/05
Especificação: Situação e Localização		Escala: 1/100
Responsável Técnico: Ben-Hur Marchi da Silva Eng. Civil - CREA/RS: 216325	Desenho: Roberta E. Arenhardt	Data: SET/2024
Proprietário: Prefeitura Municipal de Santo Ângelo		Área: 2.275,00m²