



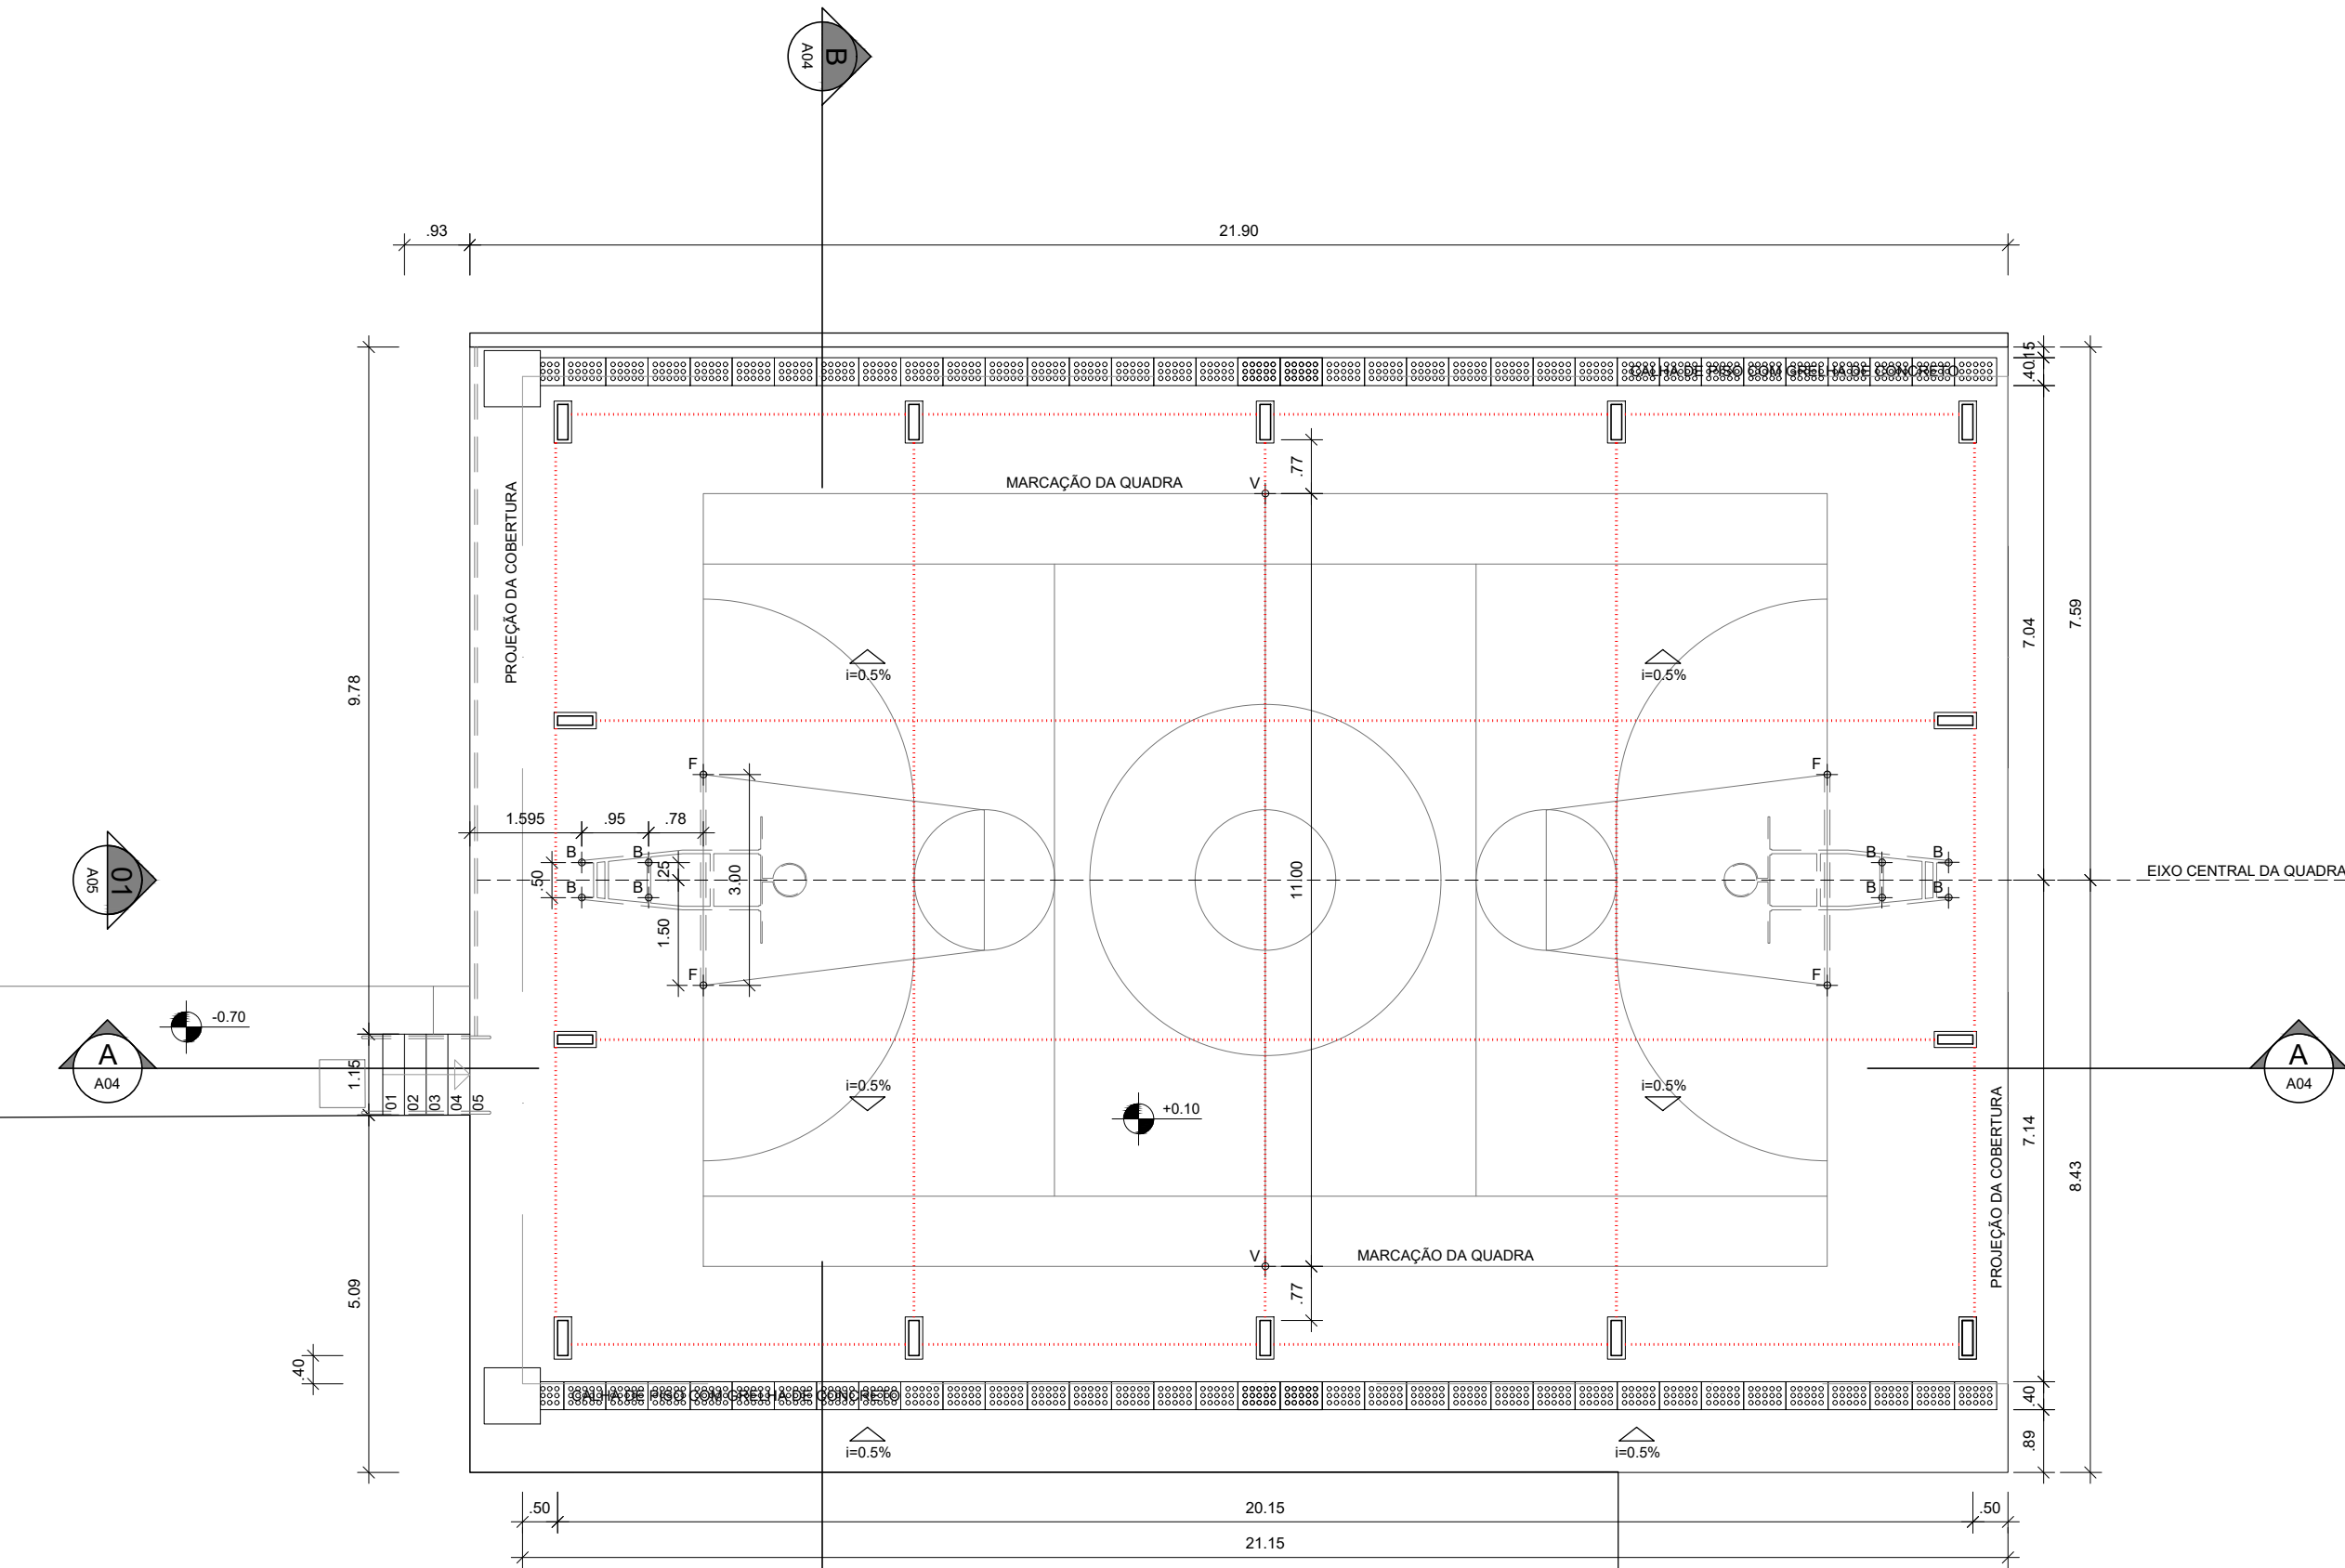

- EIXO CENTRAL DA QUADRA (CRISTA)
..... JUNTA DE DILATAÇÃO DO PISO - CORTES COM PROFUNDIDADE MÍNIMA DE 3cm
ACABAMENTO COM SELANTE PU (POLIURETANO)
- FURAÇÃO PISO PARA ESPERA DOS EQUIPAMENTOS ESPORTIVOS
- F BUCHA DE ESPERA 3" PARA GOLEIRA DE FUTSAL
 - B FURO 2" PARA ESPERA DE ESTRUTURA PARA TABELA DE BASQUETEBOL
 - V BUCHA DE ESPERA 3" PARA POSTE DE REDE DE VOLEIBOL

*INSTALAR BUCHAS DE ESPERA PARA FIXACAO DAS TRAVES DE FUTSAL E POSTES DE VOLEIBOL, EM PVC, DIMENSOES 3" X 40 CM
**PREVER TAMPA METALICA PARA BUCHA DE FIXACAO DE TRAVE DE FUTSAL E POSTE DE VOLEIBOL, DIMENSOES 100 MM X 55 MM

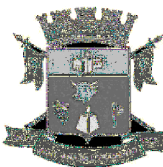

PREFEITURA MUNICIPAL DE SANT'ANA DO LIVRAMENTO
SEPLAMA - SECRETARIA DE PLANEJAMENTO E MEIO AMBIENTE
DEPARTAMENTO DO PLANO DIRETOR
RUA ALLAN KARDEC, 55. CEP 97574-260.

PROJETO:
COBERTURA QUADRA POLIESPORTIVA DA ESCOLA ABREU FIALHO

ENDEREÇO:
Rua Carlos Sergel, SN - Registro

RESPONSÁVEL TÉCNICO

CARLOS EDUARDO PICON ALVES
ARQUITETO E URBANISTA - CAU/RS 159342-0

PREFEITURA DE SANTANA DO LIVRAMENTO
CNPJ: 88.124.961/0001-59

PLANTA DE PISO

ARQUITETÔNICO

A08

ÁREA:
303,29 m²

ESCALAS:
1:100

DATA:
11/2024