



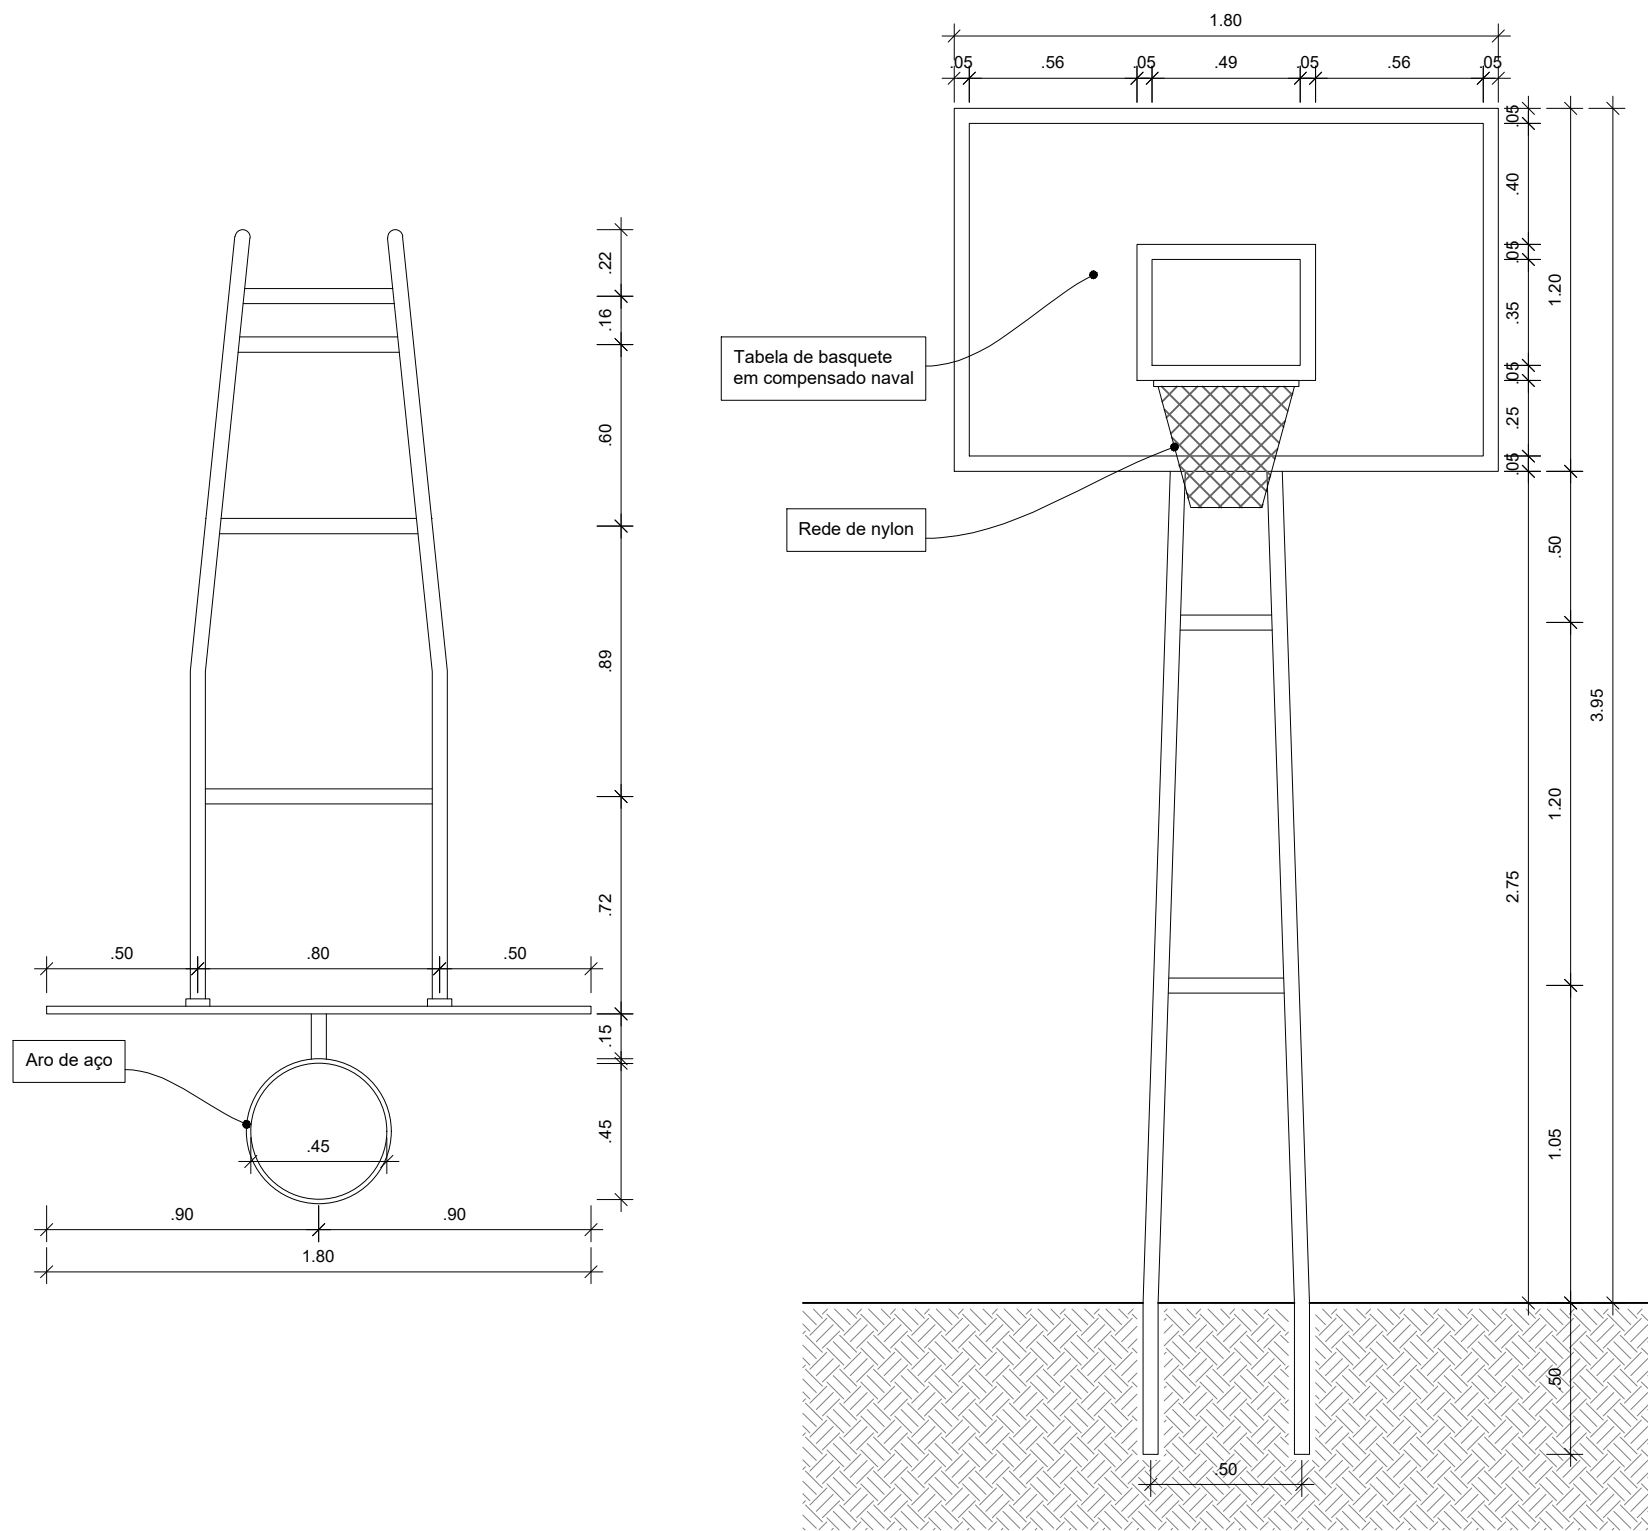


VISTA SUPERIOR


VISTA FRONTAL

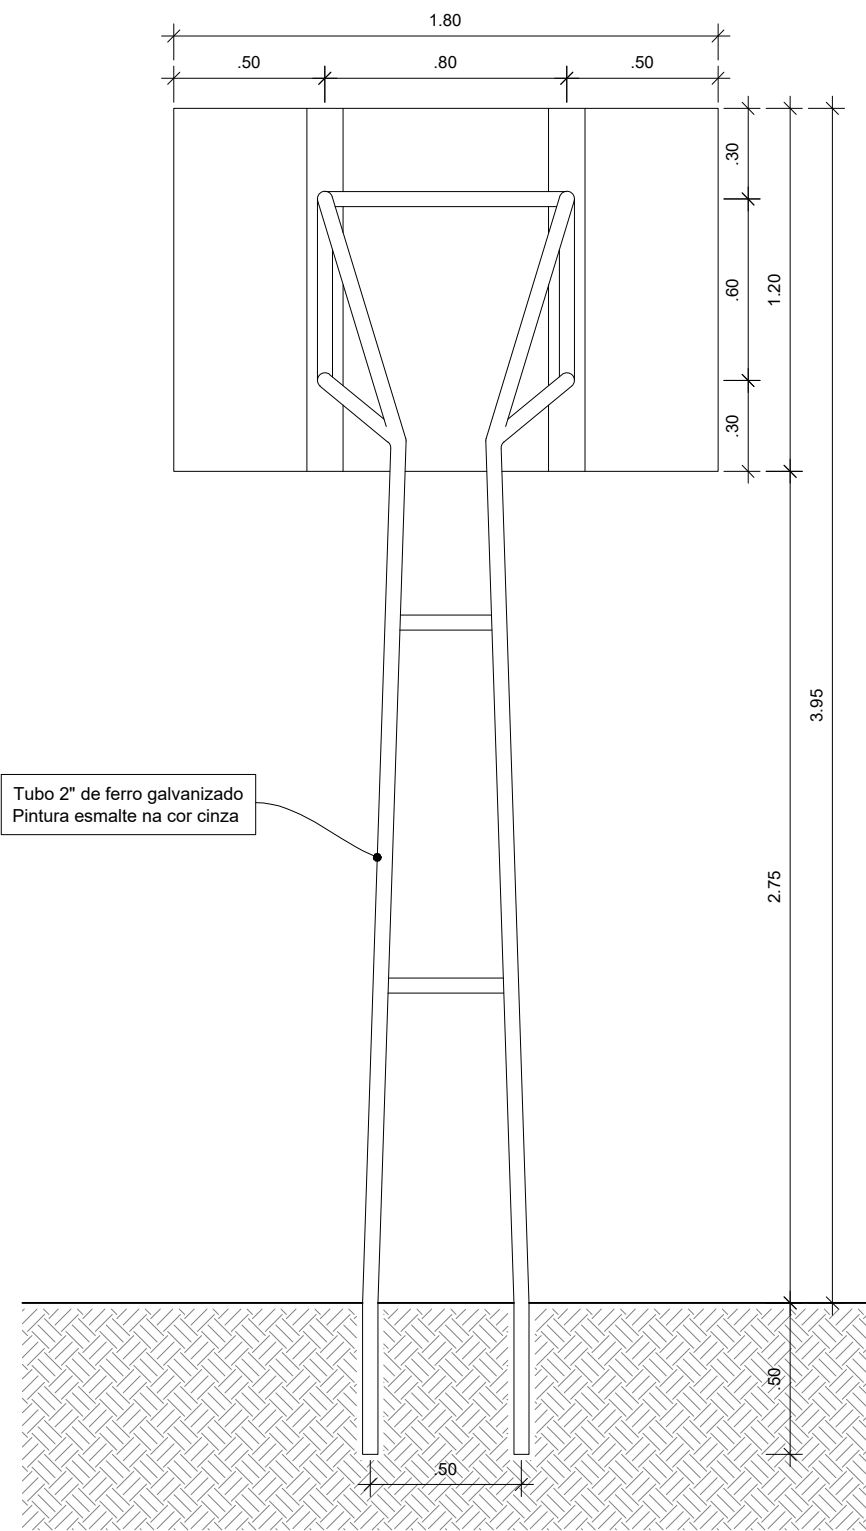

VISTA POSTERIOR

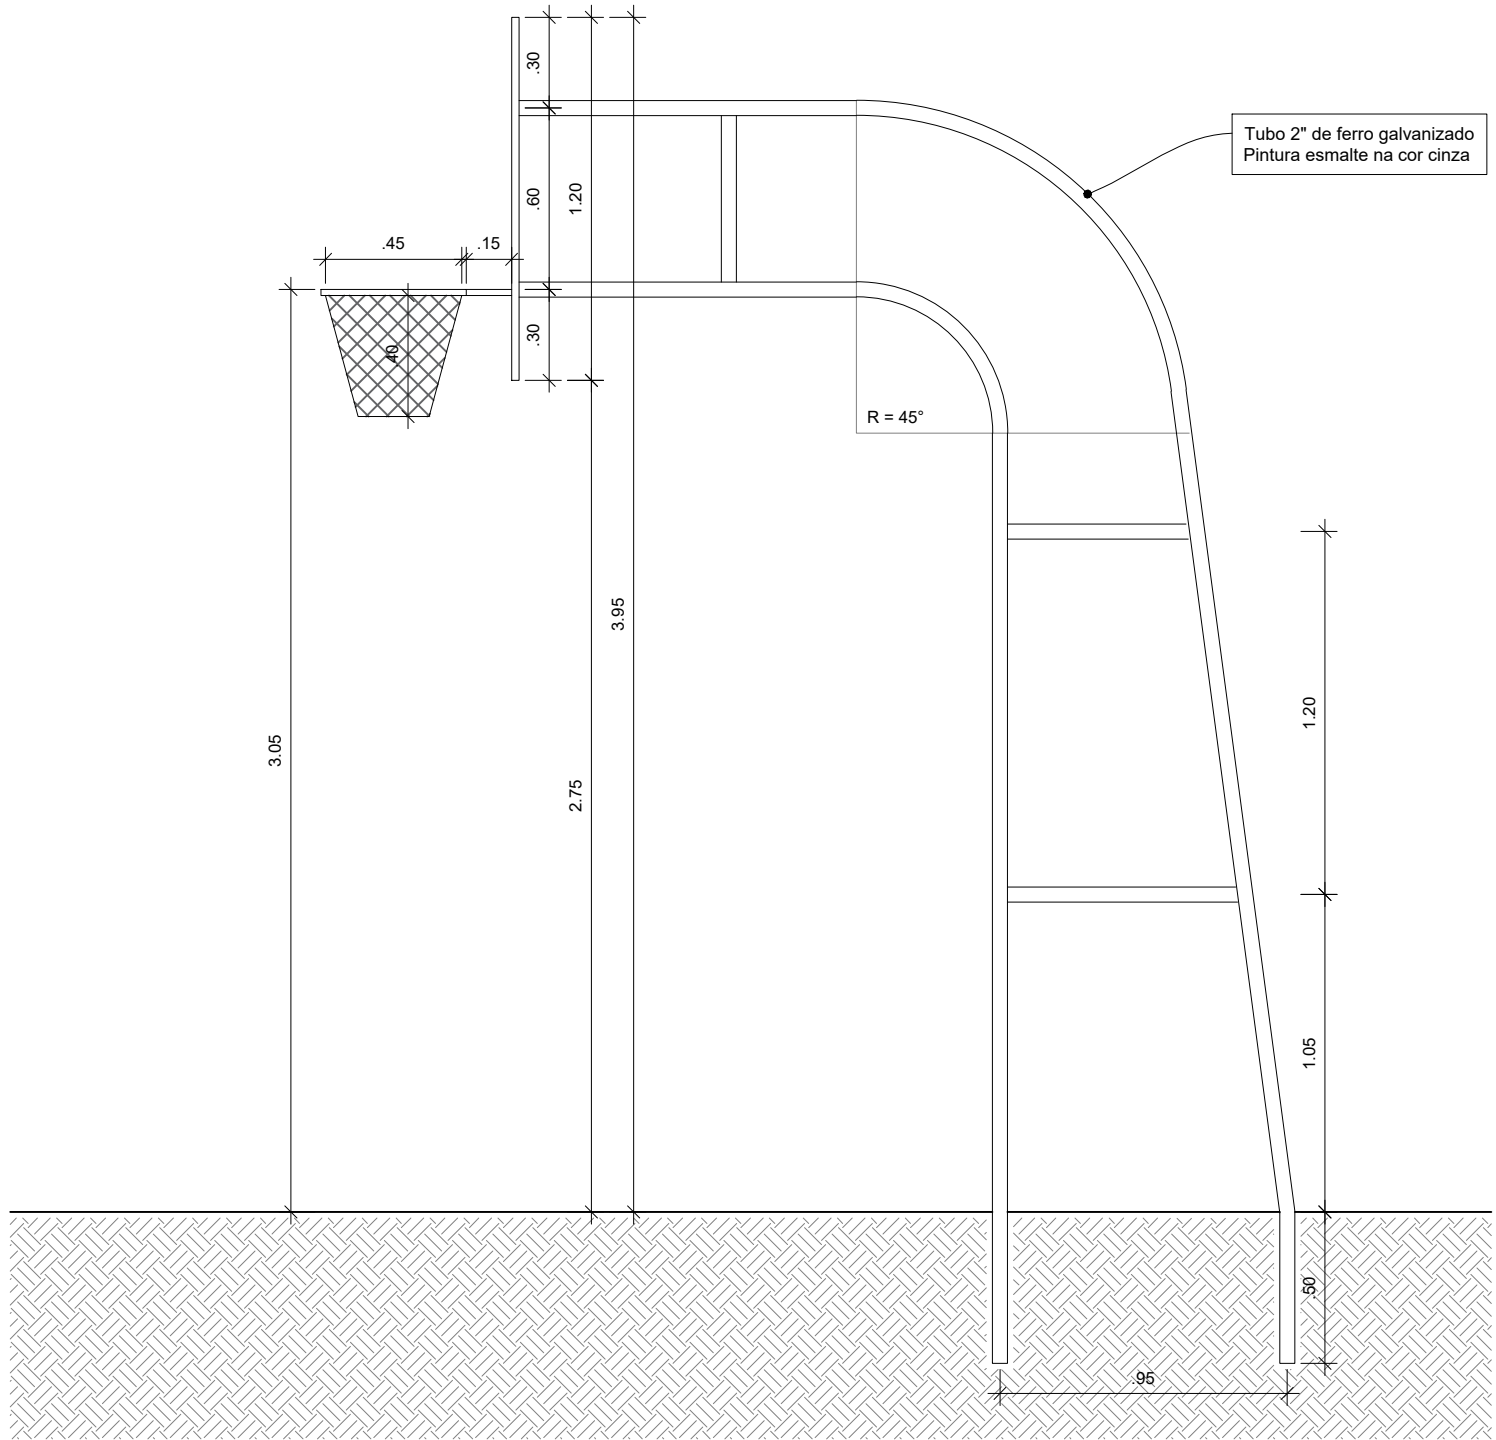

VISTA LATERAL

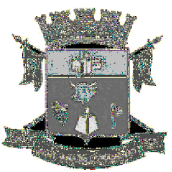 PREFEITURA MUNICIPAL DE SANT'ANA DO LIVRAMENTO SEPLAMA - SECRETARIA DE PLANEJAMENTO E MEIO AMBIENTE DEPARTAMENTO DO PLANO DIRETOR RUA ALLAN KARDEC, 55. CEP 97574-260.		
PROJETO: COBERTURA QUADRA POLIESPORTIVA DA ESCOLA ABREU FIALHO		
ENDEREÇO: Rua Carlos Sergel, SN - Registro		
RESPONSÁVEL TÉCNICO CARLOS EDUARDO PICON ALVES ARQUITETO E URBANISTA - CAU/RS 159342-0 PREFEITURA DE SANTANA DO LIVRAMENTO CNPJ: 88.124.961/0001-59		
DETALHE 2 - ESTRUTURA PARA TABELA DE BASQUETEBOL		ARQUITETÔNICO
ÁREA: 303,29 m²	ESCALAS: 1:25	DATA: 11/2024
A11		